



GEXXIA S.A.S

Géomètre-Expert
C. SERGEANT

Successeur des cabinets AJALBERT et LAURET


Département du Var

Commune de ROCBARON
Lieu-dit "Les Faysonnes"
Cadastre : AV n° 151p2

DEMANDEUR :
ZSMDB 3

PLAN joint à une demande de défrichement

échelle : 1 / 250 Système : RGF 93 / CC 43 Nivellement : NGF-IGN 69

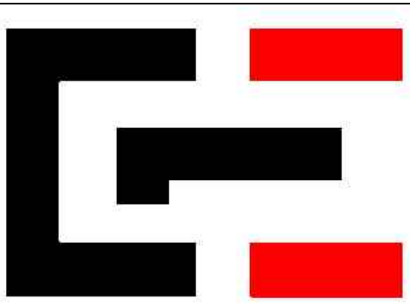


GÉOMÈTRE-EXPERT
CONSEILLER VALORISER GARANTIR

19, Avenue du Général de Gaulle - 83320 CARQUEIRANNE Tél : 04 94 58 66 98 Fax : 04 94 58 59 12
bureau secondaire : ZAC FRAY REDON L'Acaté 83136 ROCBARON
gexxia.geometre@gmail.com - SIRET : 814 798 914 00010 - NAF : 7112A

Réf. Dossier : 2021-001
Technicien : CS
Date : 03.08.2022

PLAN DE SITUATION Echelle : 1/25000

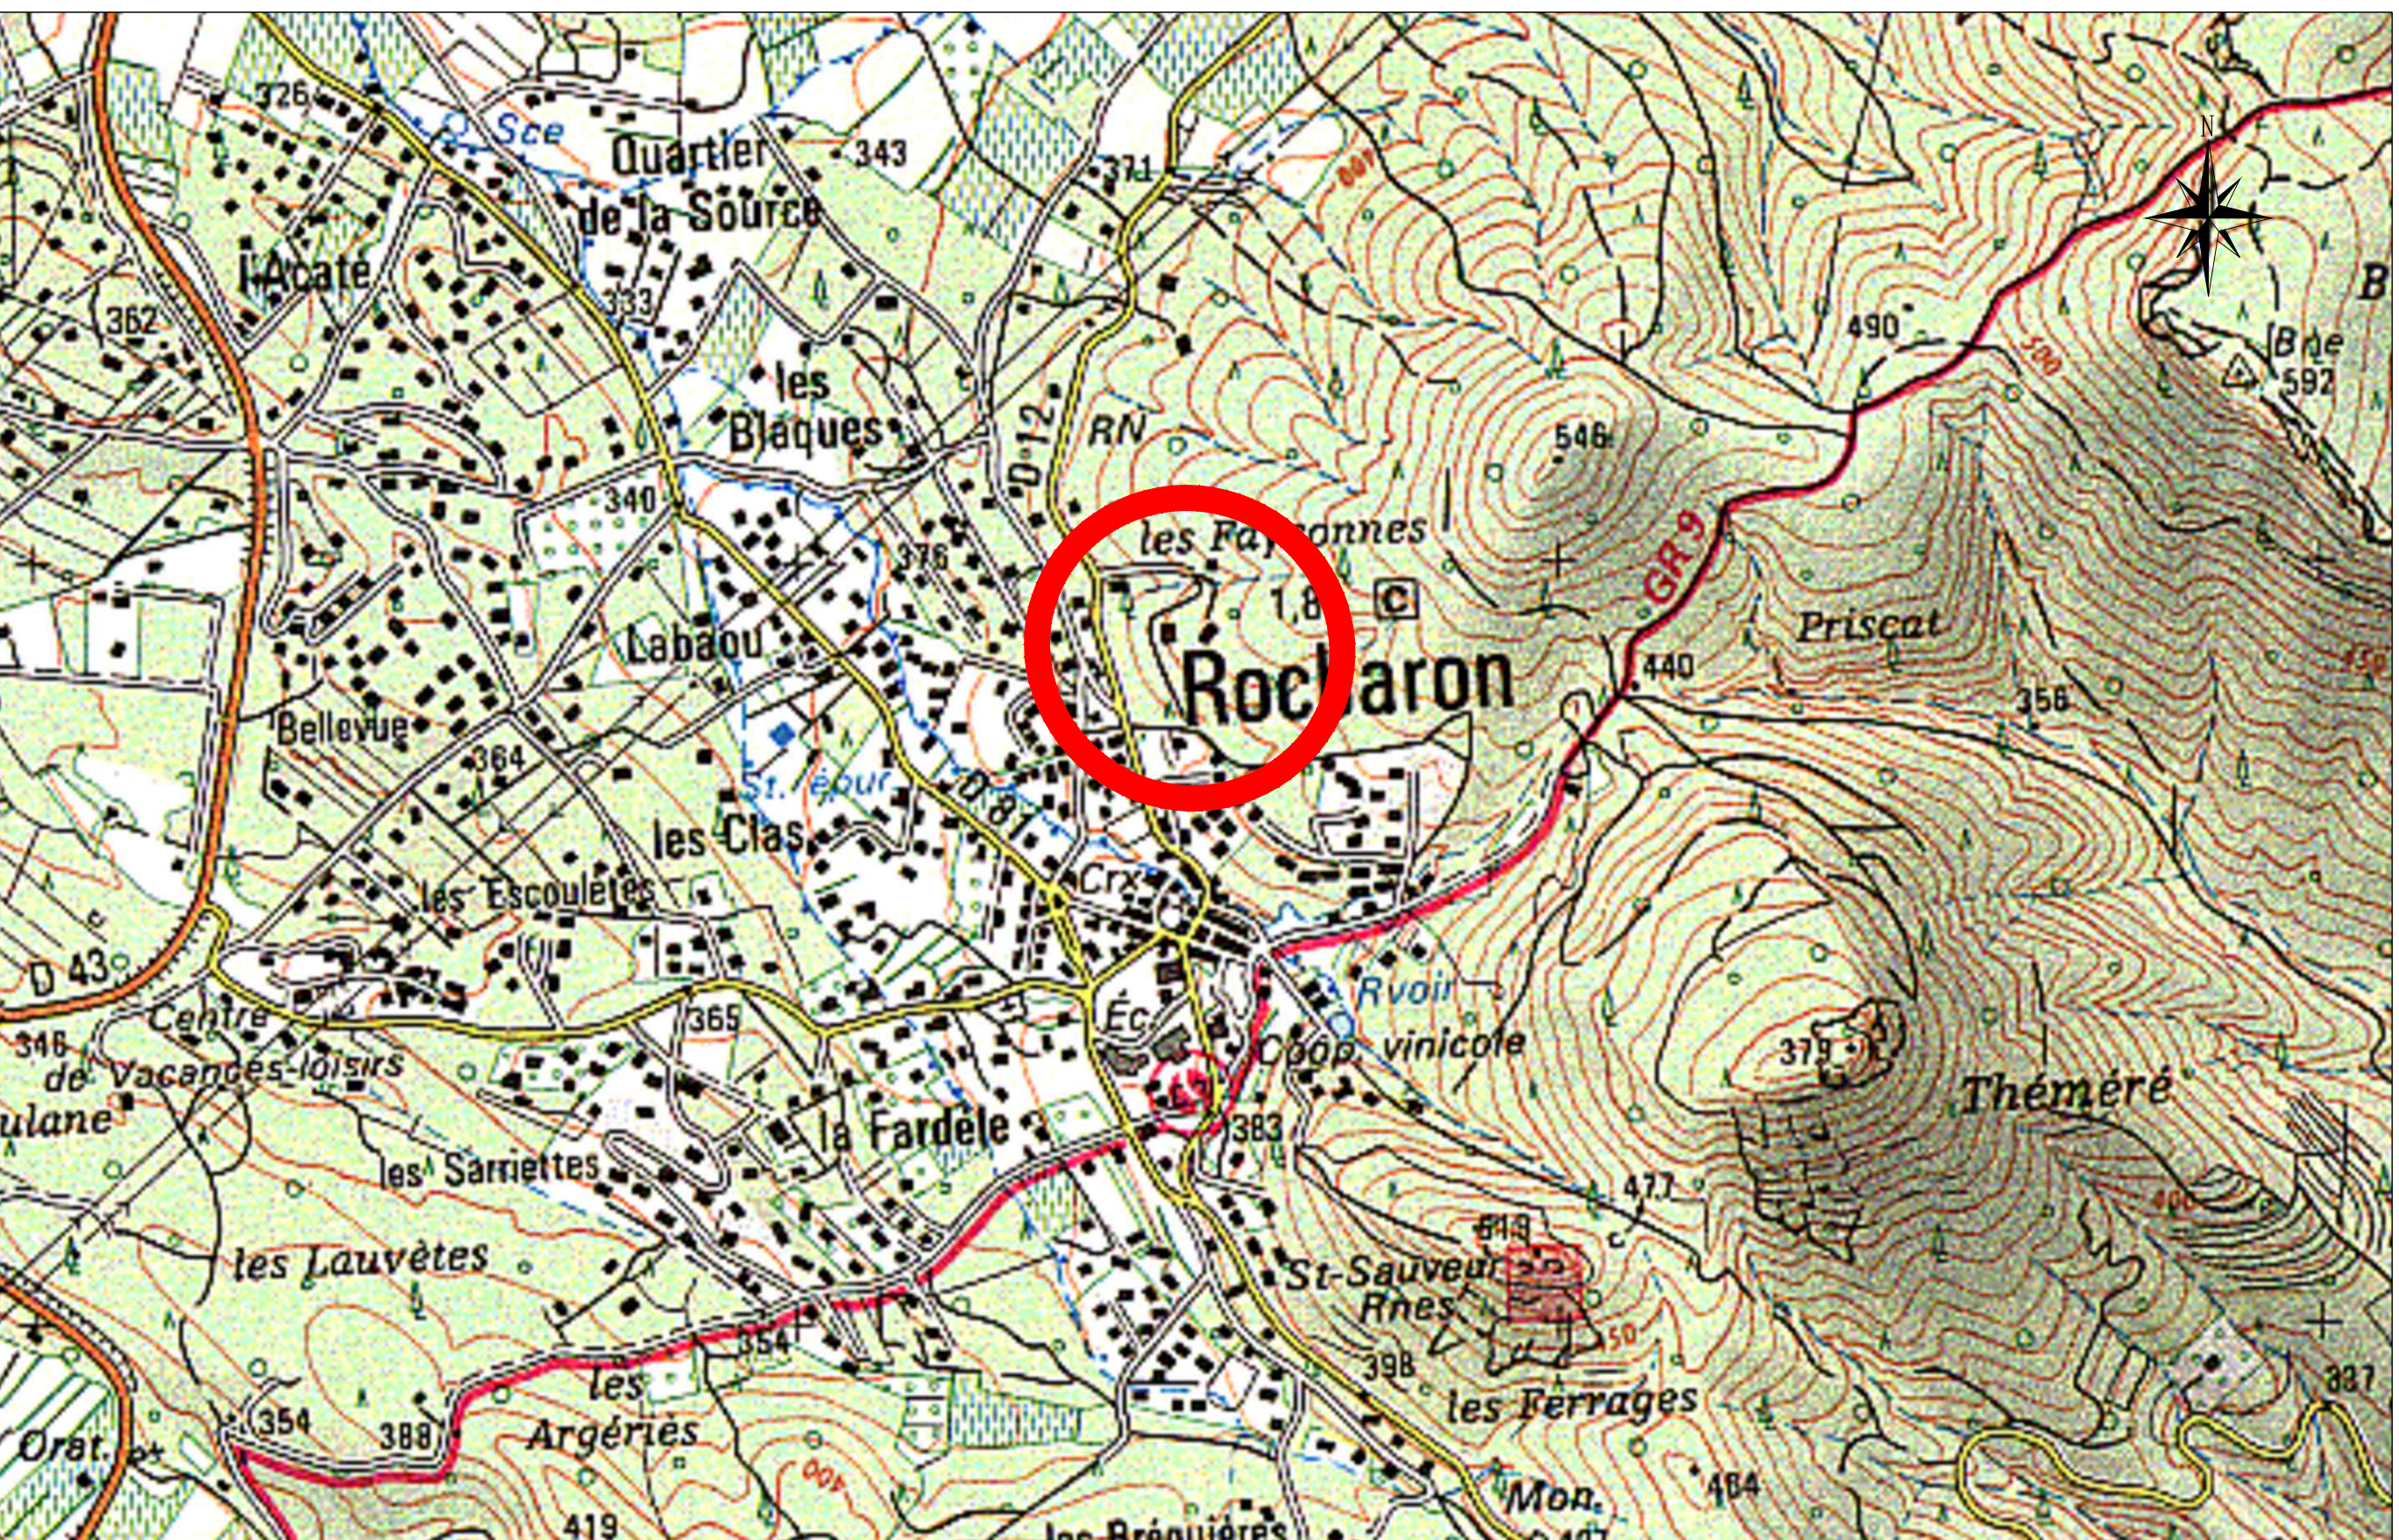

PLAN PARCELLAIRE Echelle : 1/2000

