


PLAN DE SITUATION

Echelle : 1/25000

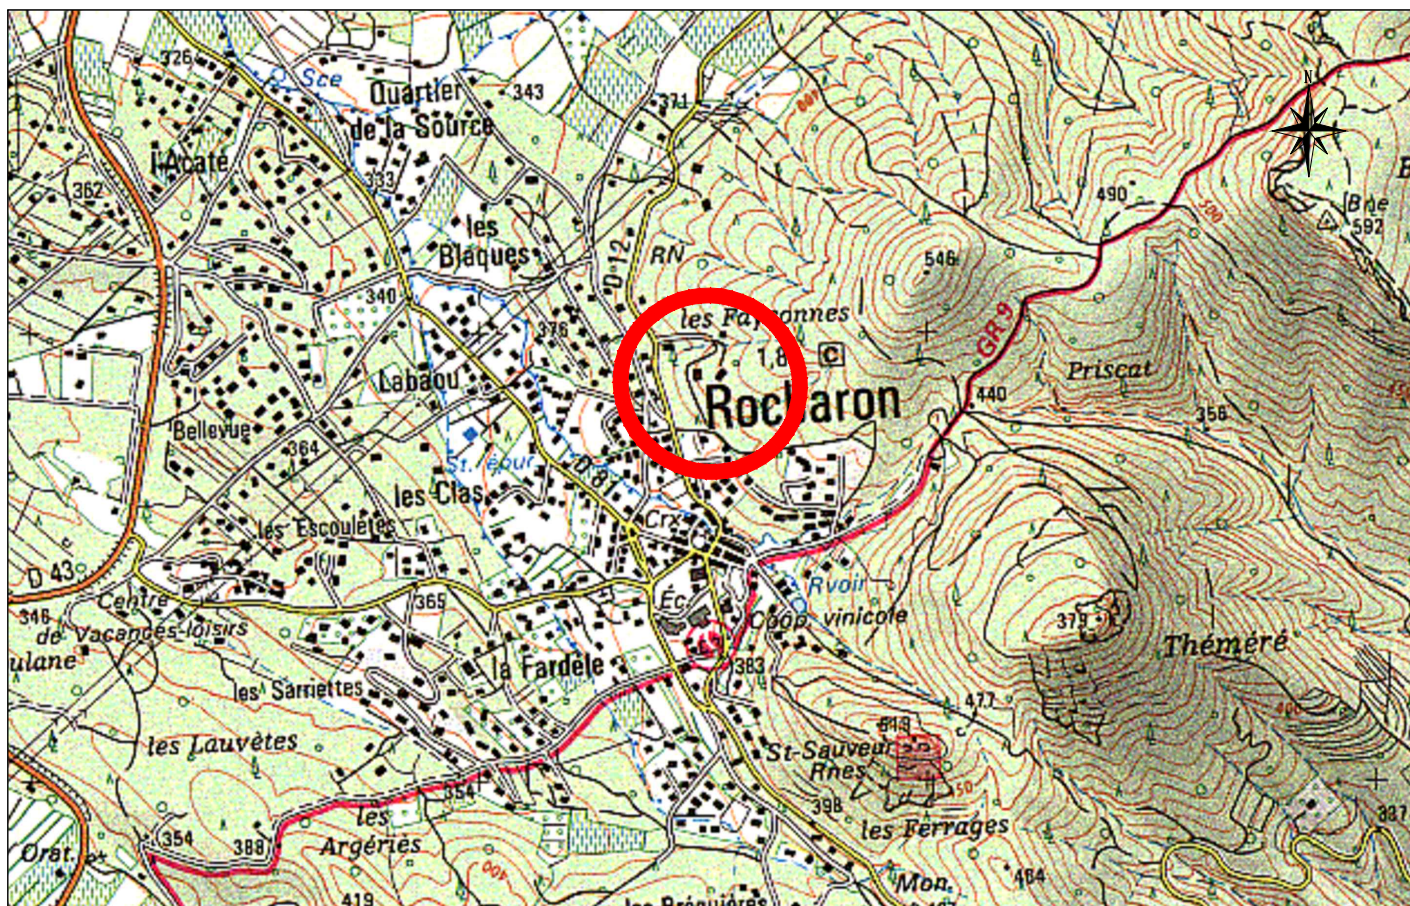

PLAN PARCELLAIRE

Echelle : 1/2000

