



DOUBLEMENT DE LA LIAISON D'ADDUCTION D'EAU ENTRE LES USINES
DE PRODUCTION D'EAU POTABLE DE LA VERNE ET LA MOLE


DOSSIER D'EXAMEN AU CAS PAR CAS PREALABLE A LA REALISATION
EVENTUELLE D'UNE EVALUATION ENVIRONNEMENTALE



ANNEXE 2

PLAN DE SITUATION



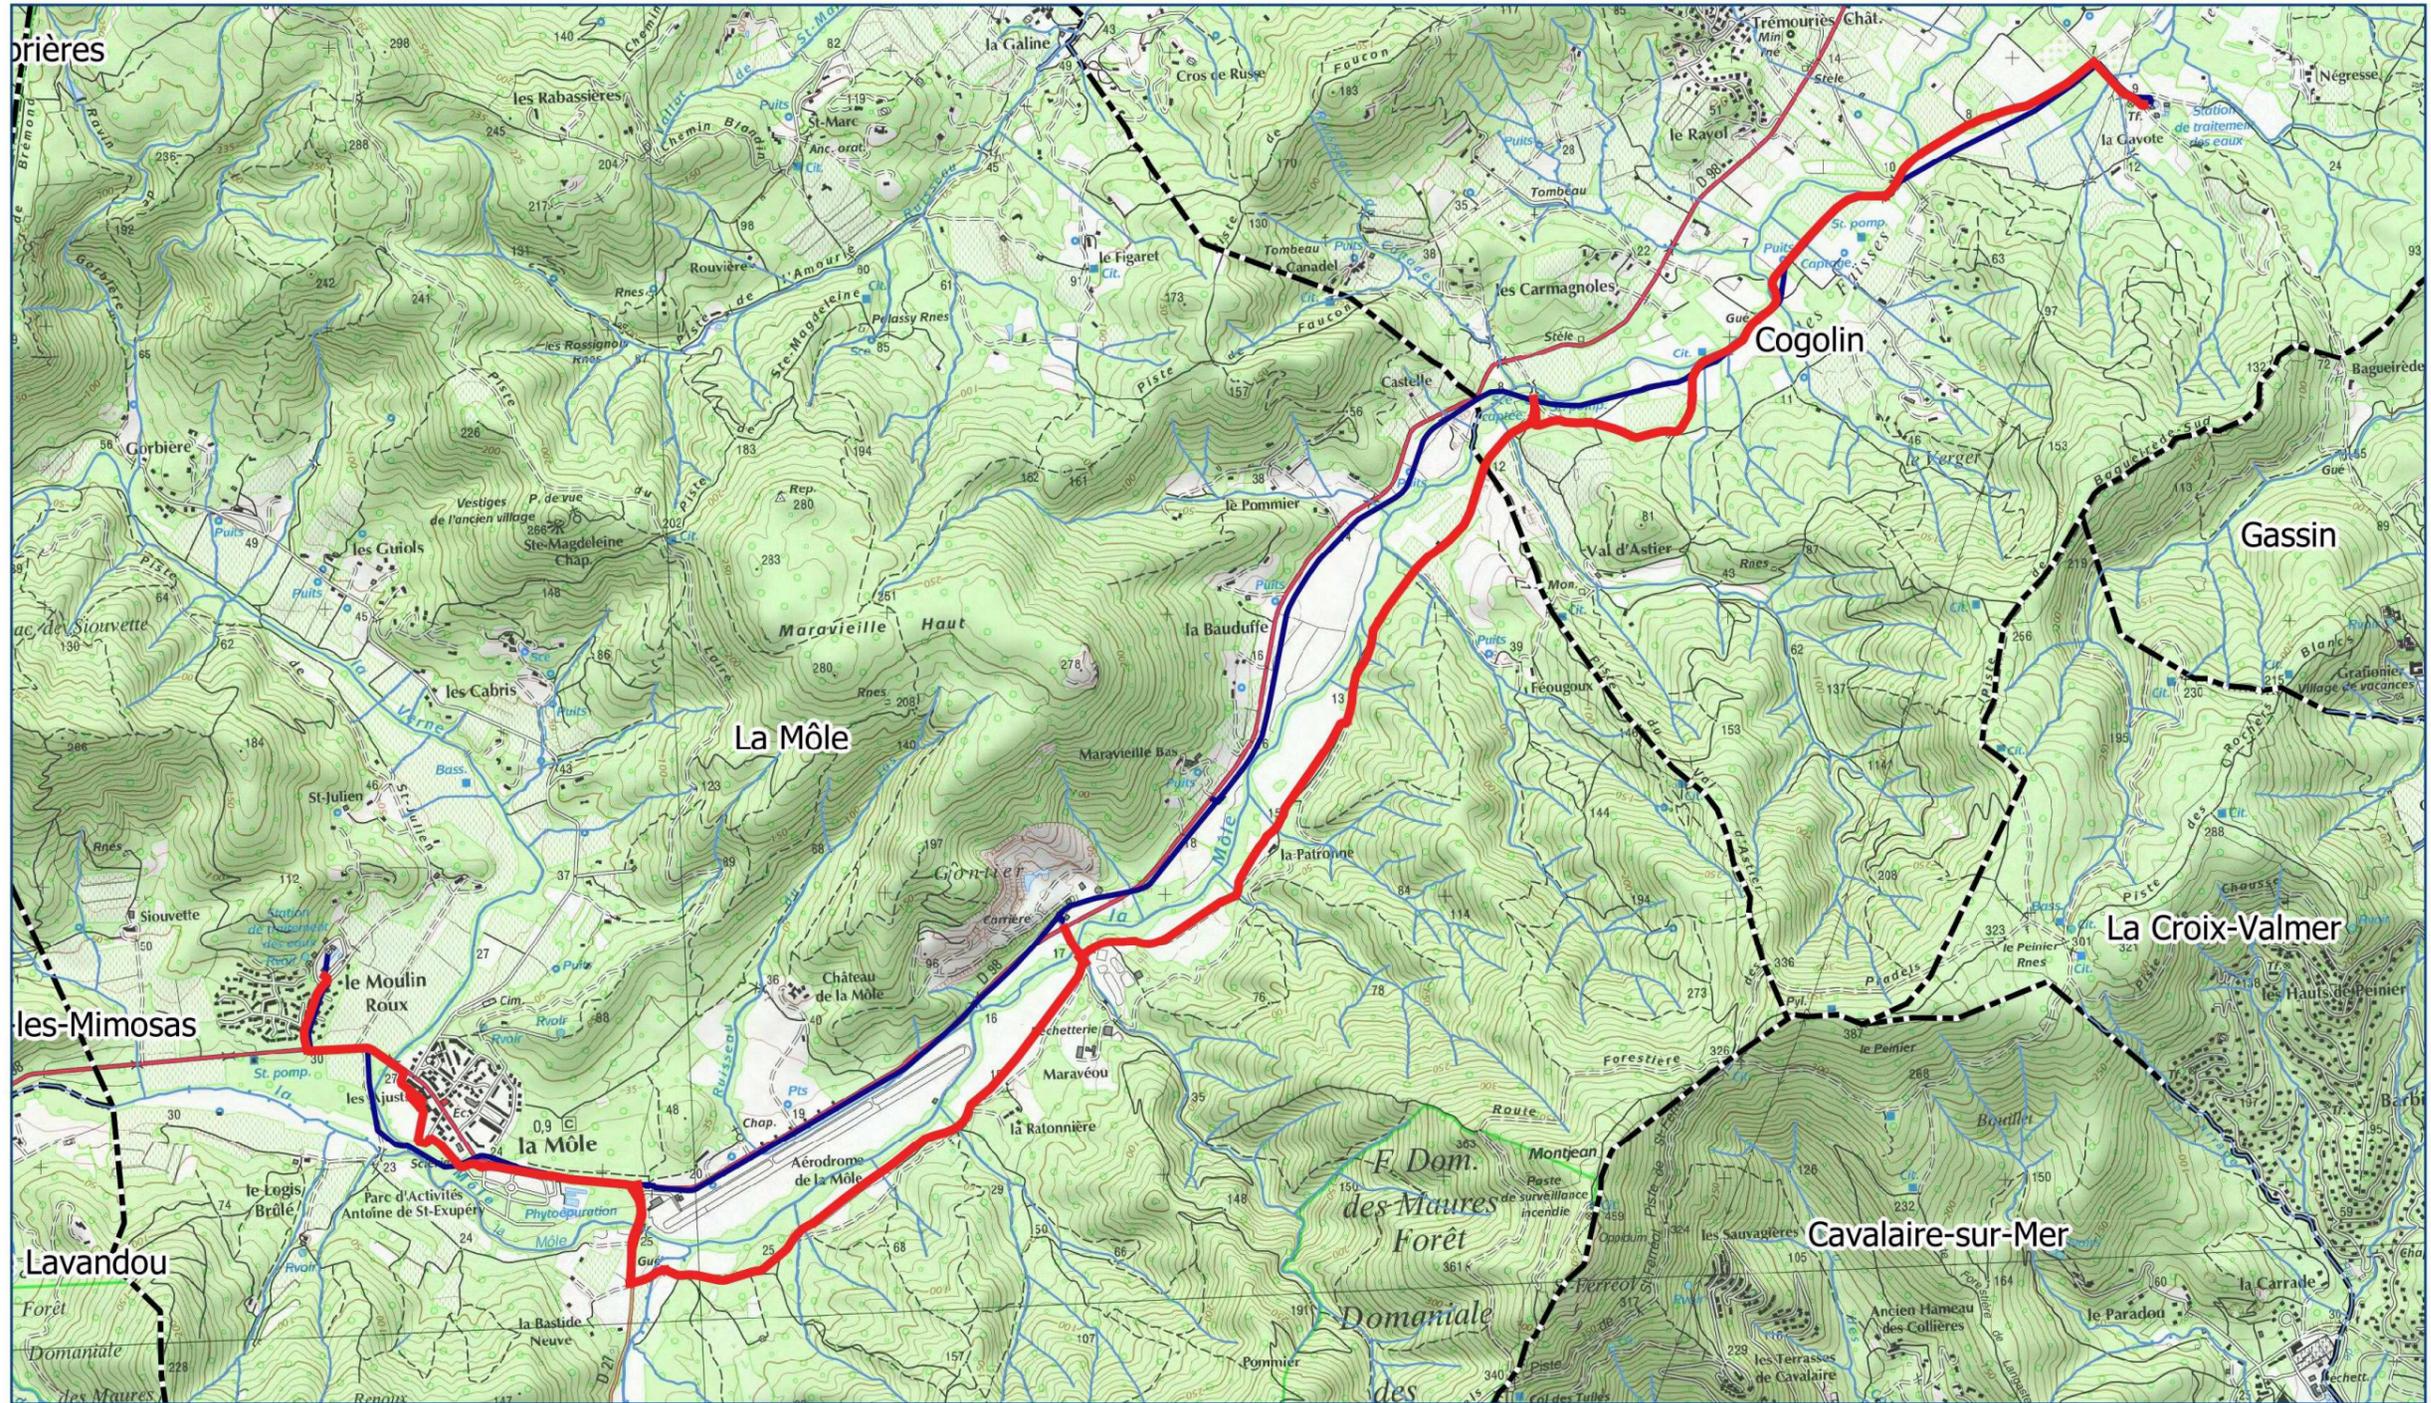

**DOUBLEMENT DE L'ADDUCTION ENTRE LES UPEP
DE LA VERNE ET DE LA MOLE**

Plan de situation du projet

- Adduction existante
- Cours d'eau
- Tracé de la conduite projetée
- Limites communales

