


PLAN PAYSAGER.

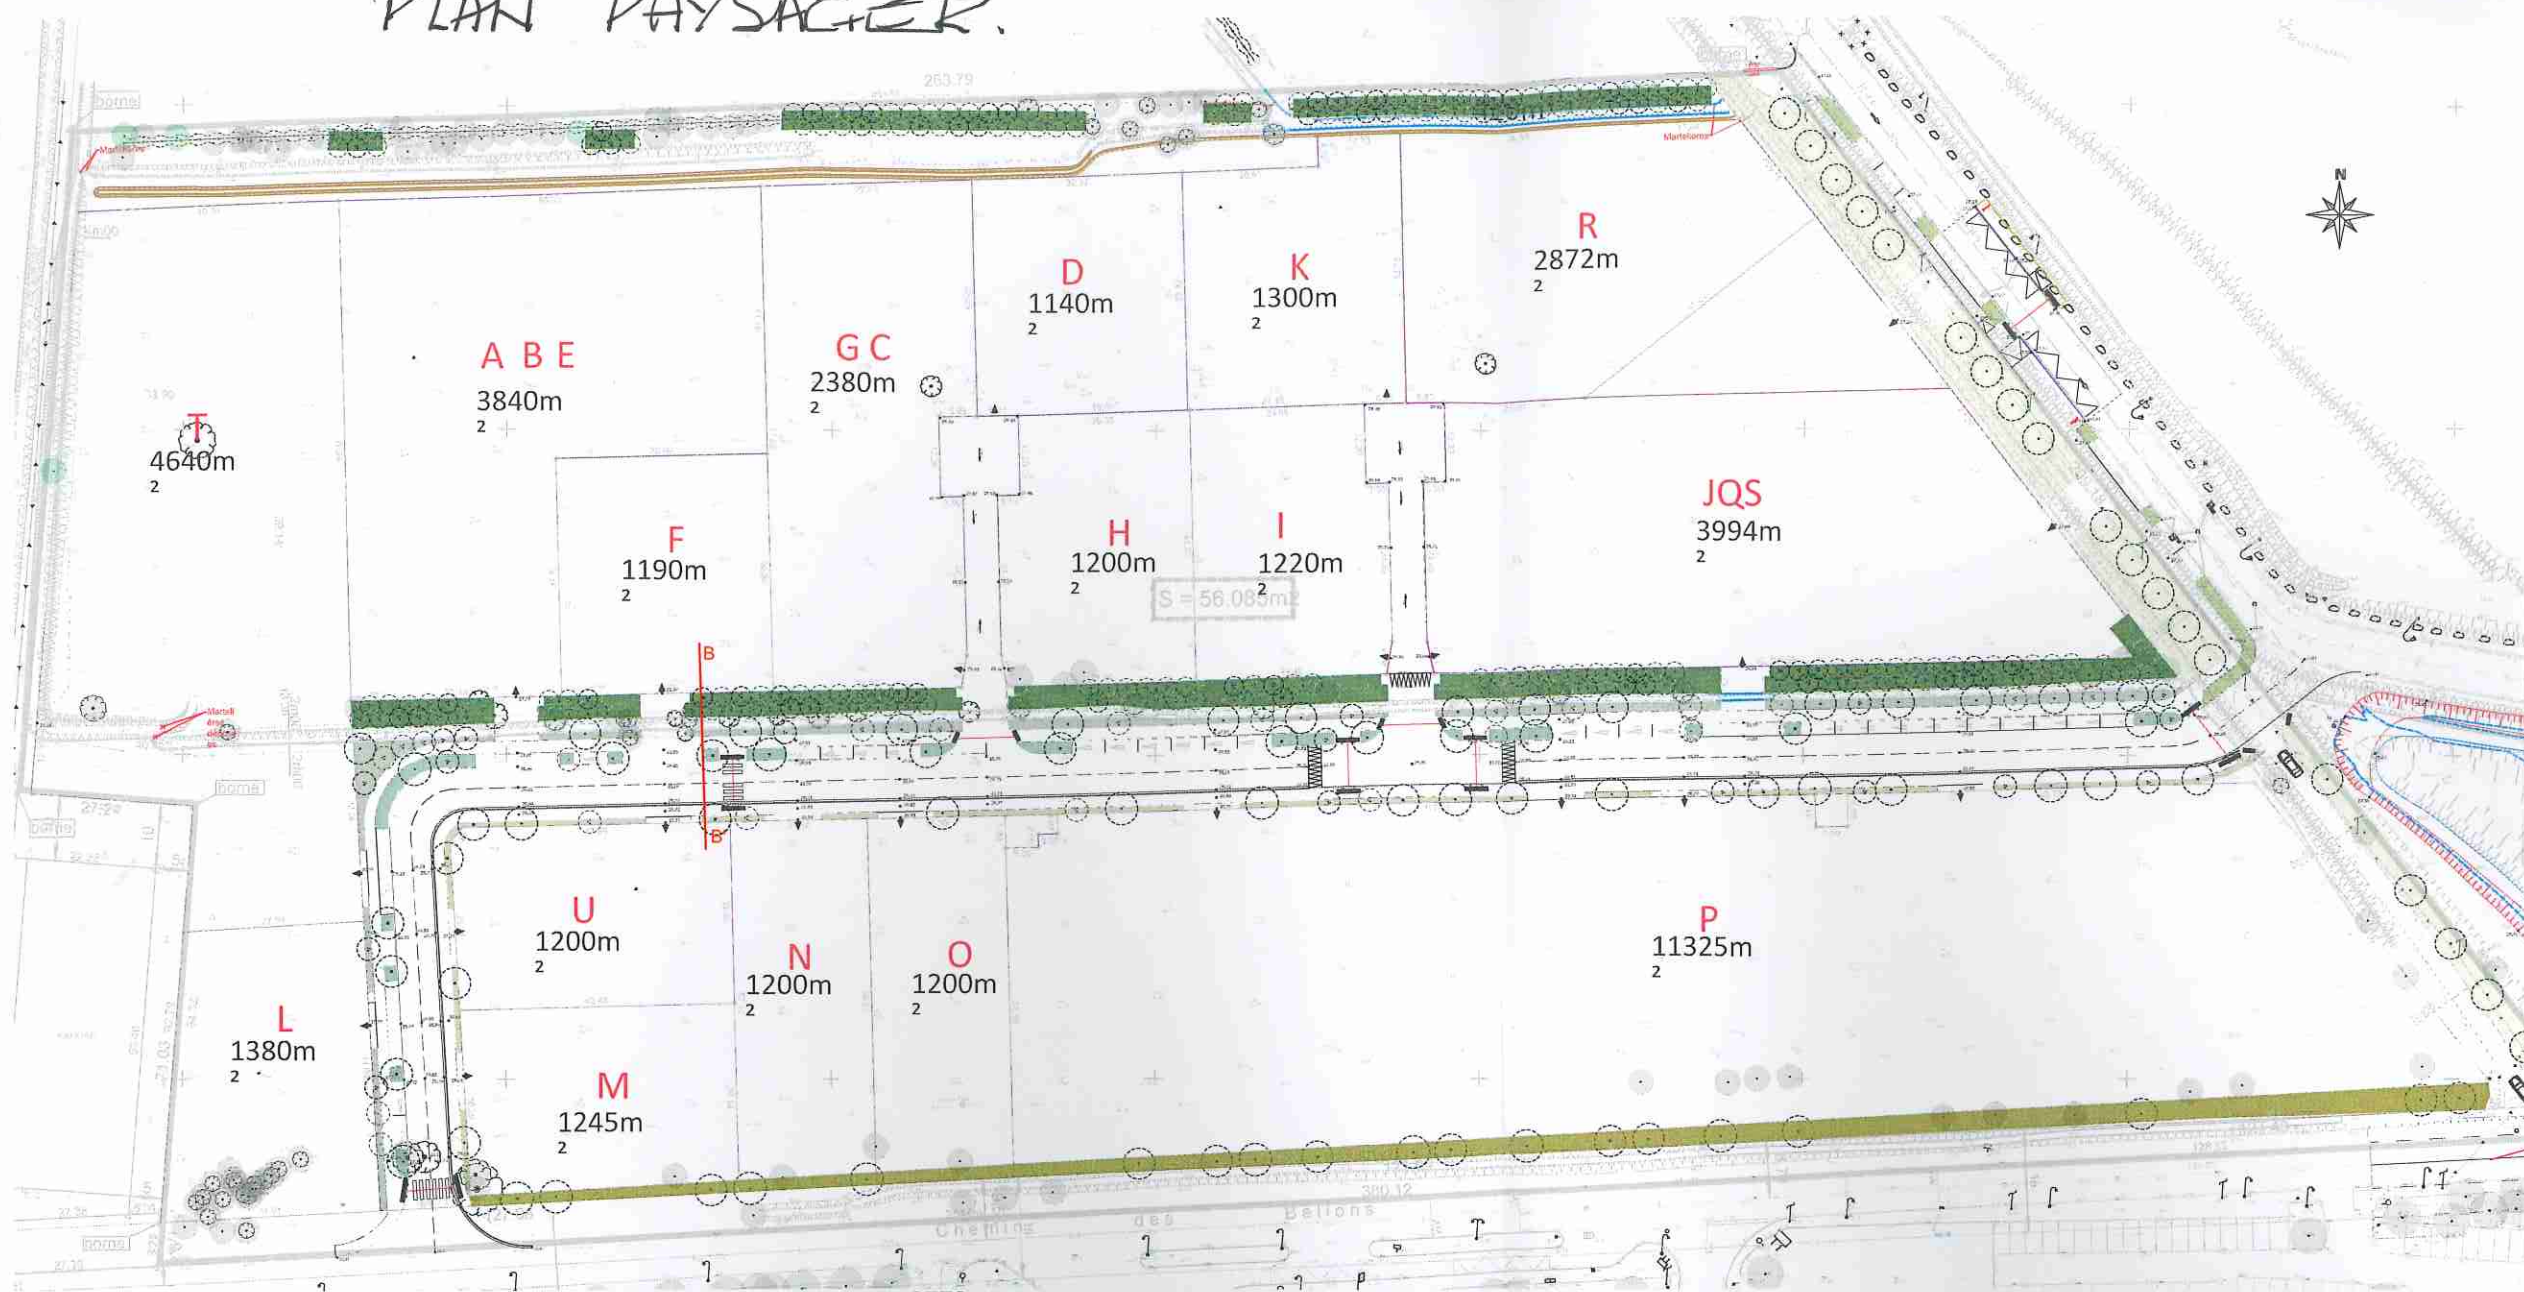


- Légende des Plantations**
- Arbre existant conservé
 - Arbre existant remarquable
 - Arbre projet
- Haie brise-vent**
 Prunus spinosa - Prunellier sauvage > C7 / 7%
 Rosa canina - Eglantier > C7 / 7%
 Pistacia lentiscus - Pistachier lentisque > C7 / 16%
 Viburnum tinus - Viorne tin > C7 / 10%
 Bupleurum fruticosum - Bupleurum ligneux > C7 / 11%
 Lonicera etrusca - Chèvrefeuille d'Etrurie > C7 / 8%
 Colinus coggia - Arbre à perruque > C7 / 6%
 Rhamnus alaternus - Nerprun alatern > C7 / 15%
 Sambucus nigra - Sureau noir > C7 / 5%
 Phillyrea angustifolia - Filaire > C7 / 15%
- Haie brise-vent en option**
 Prunus spinosa - Prunellier sauvage > C7 / 7%
 Rosa canina - Eglantier > C7 / 7%
 Pistacia lentiscus - Pistachier lentisque > C7 / 16%
 Viburnum tinus - Viorne tin > C7 / 10%
 Bupleurum fruticosum - Bupleurum ligneux > C7 / 11%
 Lonicera etrusca - Chèvrefeuille d'Etrurie > C7 / 8%
 Colinus coggia - Arbre à perruque > C7 / 6%
 Rhamnus alaternus - Nerprun alatern > C7 / 15%
 Sambucus nigra - Sureau noir > C7 / 5%
 Phillyrea angustifolia - Filaire > C7 / 15%
- Massif buissonnant**
 Cistus mosspeliensis - Ciste de Montpellier > C3 / 10%
 Cistus x paucanthus "Natacha" - Ciste Natacha > C3 / 10%
 Salvia chamaedryoides - Sauge du Mexique > C3 / 10%
 Myrtus communis "Guilli" - Myrte commune naine > C3 / 20%
 Anthyllus cyathoides - Anthyllide fausse cythe > C3 / 10%
 Ballota pseudodictamnus - Ballote > C3 / 20%
 Ampelodesmos mauritanicus - Ampelodesmos de Mauritanie > C3 / 10%
 Foeniculum vulgare - Fenouil > C3 / 10%
- Massif buissonnant**
 Senecio vira vira - Sèneçon blanc > C3 / 15%
 Salvia officinalis - Sauge officinale > C3 / 10%
 Cistus mosspeliensis - Ciste de Montpellier > C3 / 20%
 Stachys cretica - Epiaire de Crète > C3 / 10%
 Melica ciliata - Mélisse ciliée > C3 / 10%
 Ballota pseudodictamnus - Ballote > C3 / 10%
 Salvia fruticosa - Sauge trilobée > C3 / 10%
 Myrtus communis "Guilli" - Myrte commune naine > C3 / 15%
- Massif buissonnant**
 Teucrium x lucydris - Teucrium > C3 / 15%
 Foeniculum vulgare - Fenouil > C3 / 10%
 Origanum onites - Origan onites > C3 / 10%
 Cistus x paucanthus "Natacha" - Ciste Natacha > C3 / 15%
 Helichrysum stoechas - Helichryse > C3 / 10%
 Salvia fruticosa - Sauge trilobée > C3 / 10%
 Stachys cretica - Epiaire de Crète > C3 / 10%
 Phlomis lanata - Sauge de Jerusalem naine > C3 / 15%
- Massif buissonnant**
 Artemisia abrotanum "Silver" - Aurone argentée > C3 / 10%
 Senecio vira vira - Sèneçon blanc > C3 / 10%
 Stachys cretica - Epiaire de Crète > C3 / 15%
 Anthyllus cyathoides - Anthyllide fausse cythe > C3 / 15%
 Helichrysum stoechas - Helichryse > C3 / 15%
 Sesleria autumnalis - Seslerie d'automne > C3 / 10%
 Cistus x paucanthus "Natacha" - Ciste Natacha > C3 / 15%
 Salvia chamaedryoides - Sauge du Mexique > C3 / 10%
- Prairie fleurie dite "sèche"**

PLAN PROJET PLANTATION DES STRATES ARBUSTIVES, BUISSONNANTES & HERBACEES
Ech 1/400°



- Paillage broyat forestier sur 7cm d'épaisseur
- Paillage broyat forestier sur 7cm d'épaisseur en option / séquence 4
- Paillage minéral sur 7 cm d'épaisseur
- Pare racine à proximité des réseaux de gaz/eau

Coupe BB'

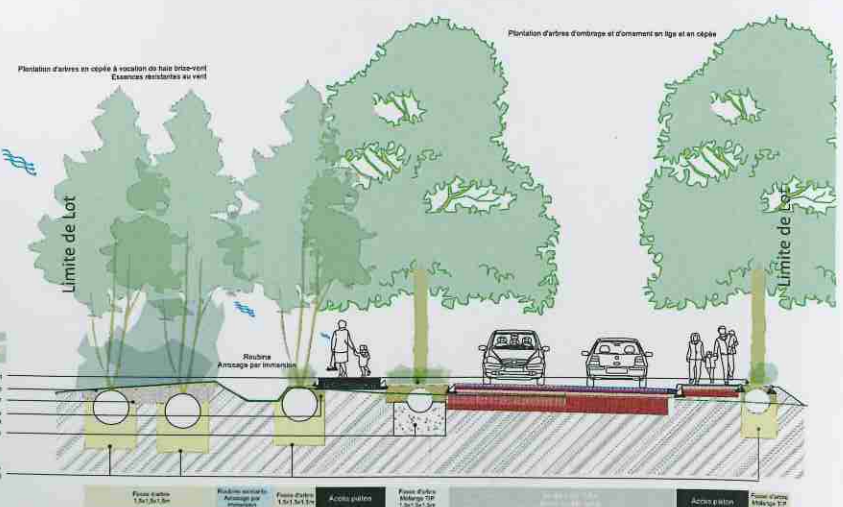

Maître d'Ouvrage
EPAD Ouest Provence
Parc de Trigance II
Allée de la passe pierre
CS 97003
13804 ISTRES CEDEX

Aménagement du secteur du Mas du Retortier
ZAC du Tubé
Commune d'Istres

PRO

Plan de plantation des strates arbustives et herbacées
Plan de principe de paillage et de zone de pare-racine
Coupe de principe des espaces plantés

Date	Inté	Exécution	Revisé par	Tracé par	Approuvé par
15/07/2019					
15/07/2019					

Numéro de dossier: M000664-PEDY-PM-E-045
Niveau d'étude: M000026A
Édition: 1/75
N° plan: 02/21

Maître d'Ouvrage
EPAD Ouest Provence
Parc de Trigance II
Allée de la passe pierre
CS 97003
13804 ISTRES CEDEX