



PA 01



GEOMETRE-EXPERT  
CONSEILLER VALORISER GARANTIR

# Lotissement "Les Bastides de la Bassaque"

DEPARTEMENT DU VAR - Commune : Sainte Anastasie sur Issole - Cadastre: Section C n°535

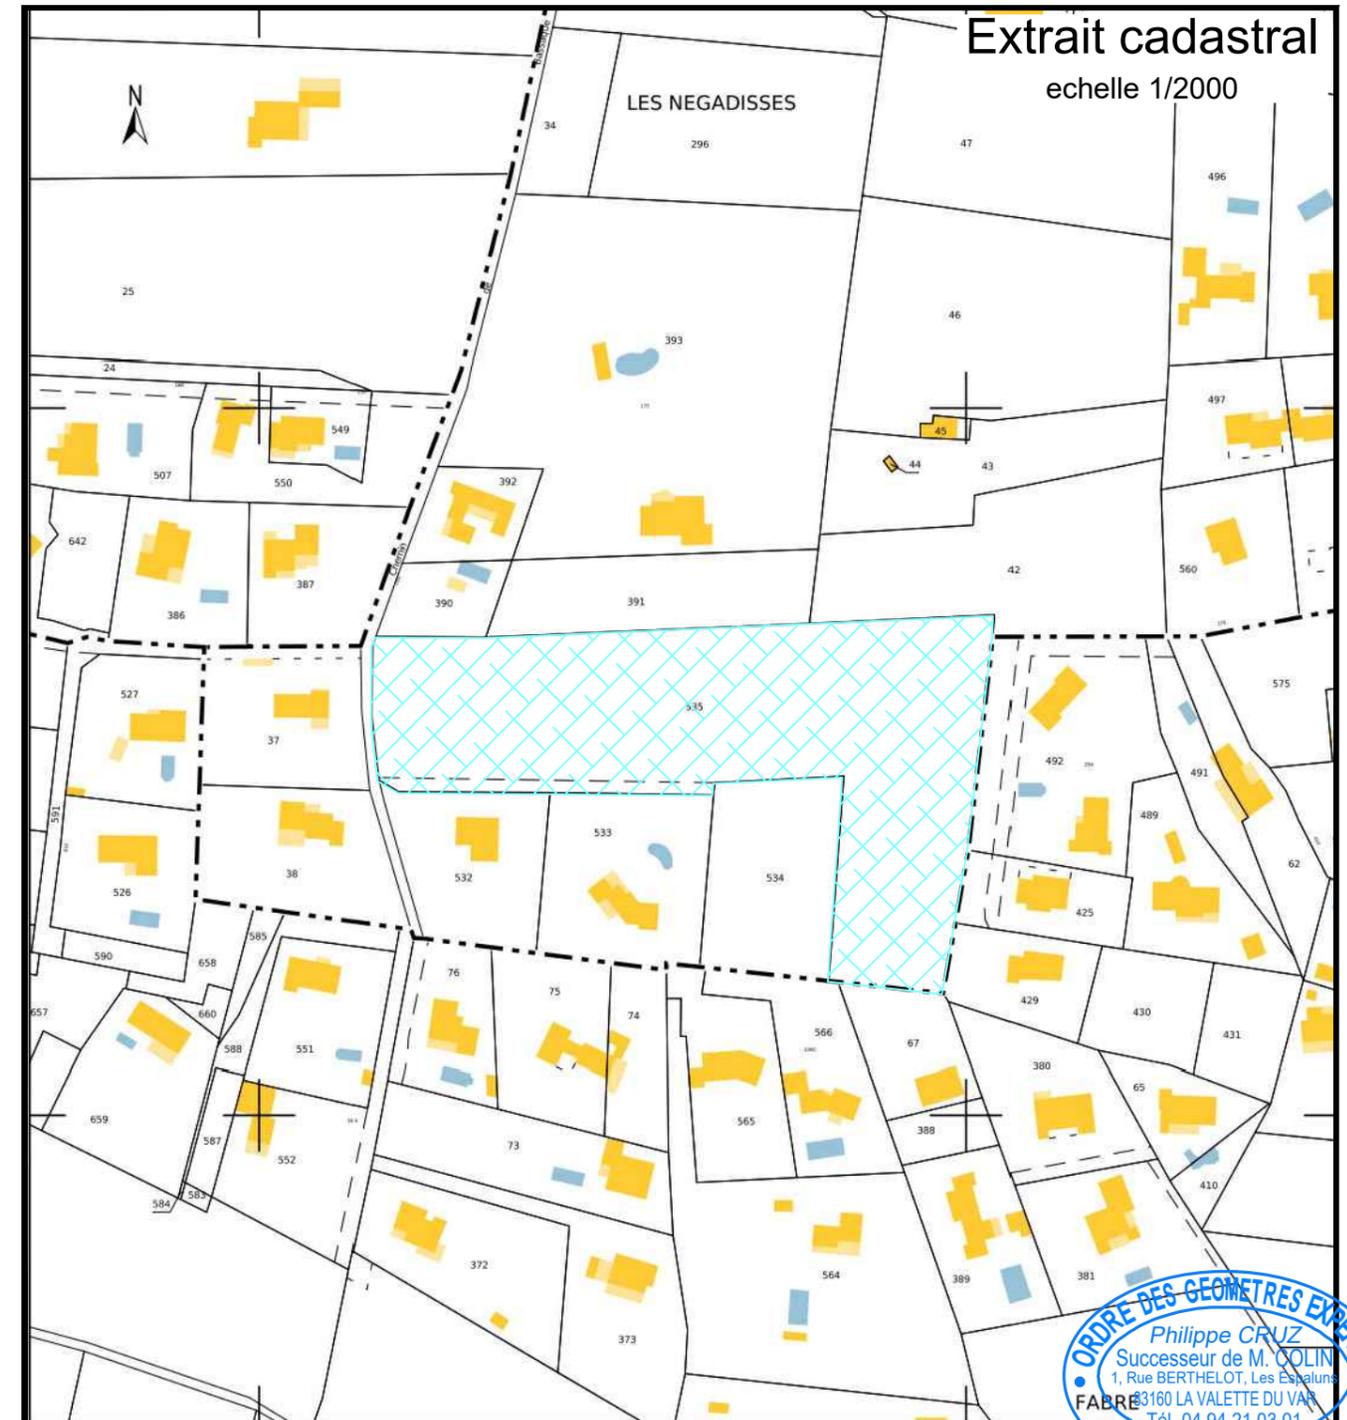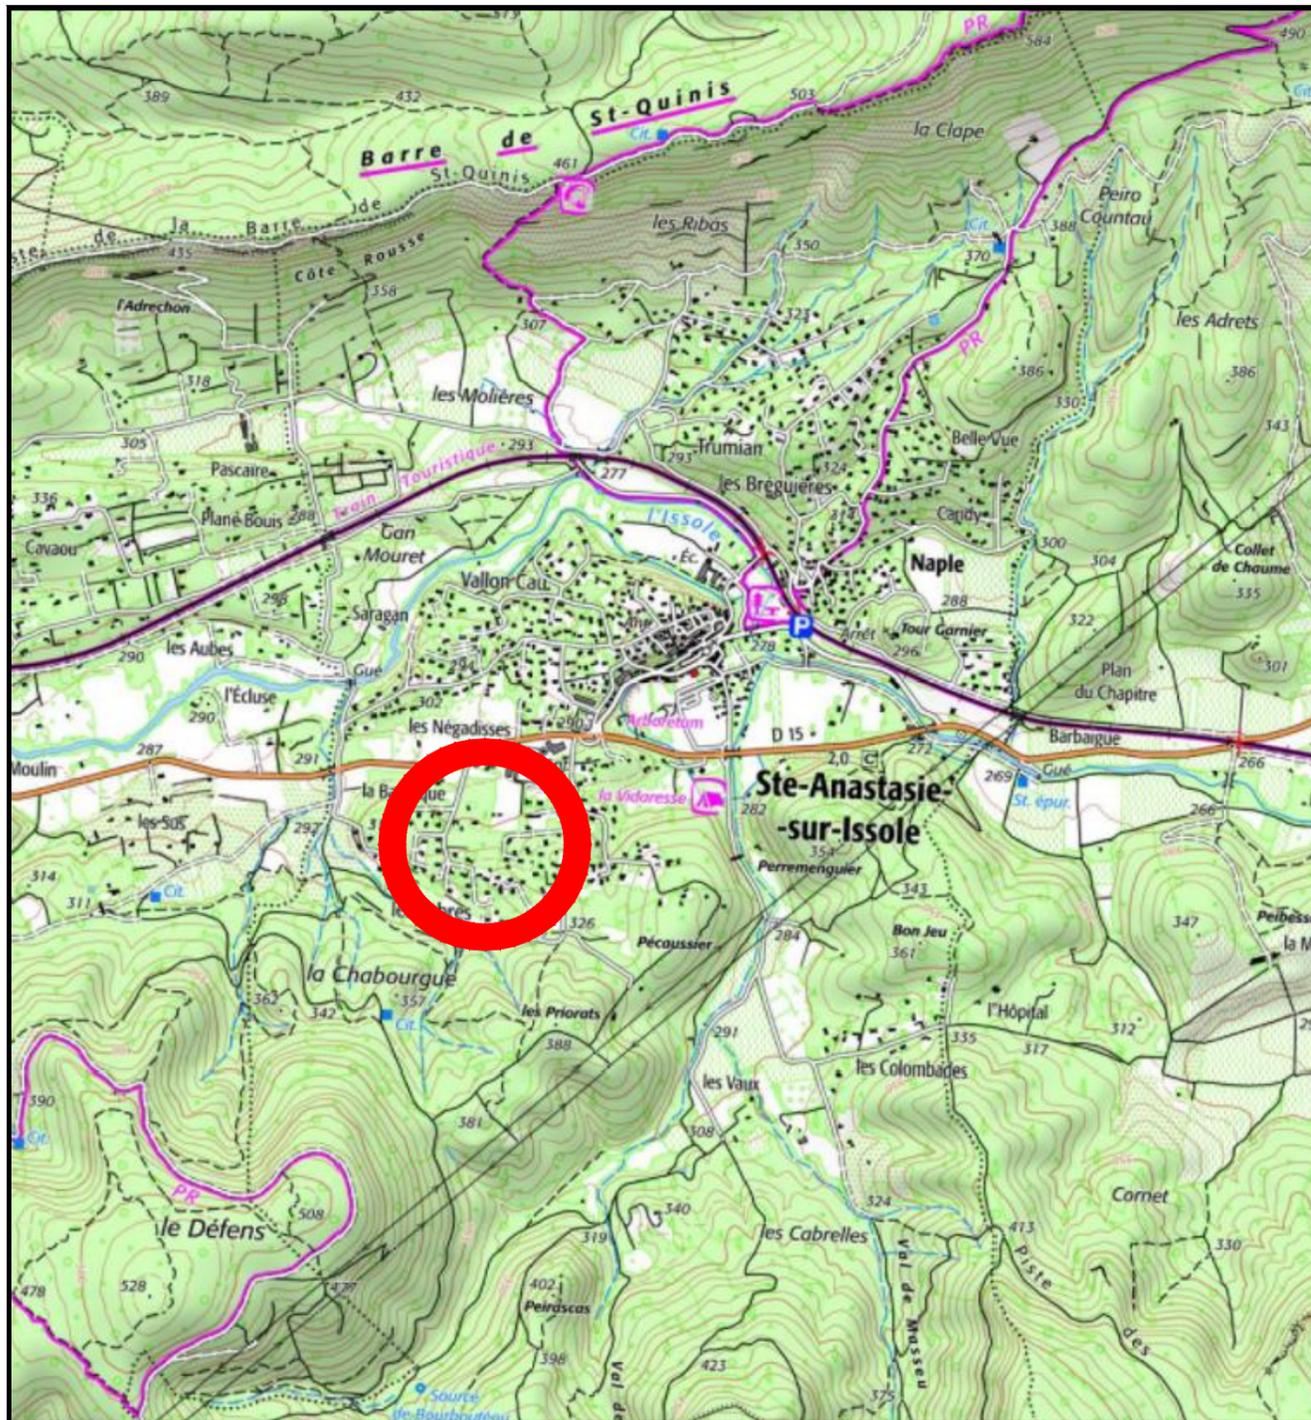

ORDRE DES GEOMETRES EXPERTS  
Philippe CRUZ  
Successeur de M. COLIN  
1, Rue BERTHELOT, Les Espalons  
FABRE 83160 LA VALETTE DU VAR  
Tél. 04 04 21 03 01  
EURL DE G.E. n°05233