

Échelle 1 : 25 000



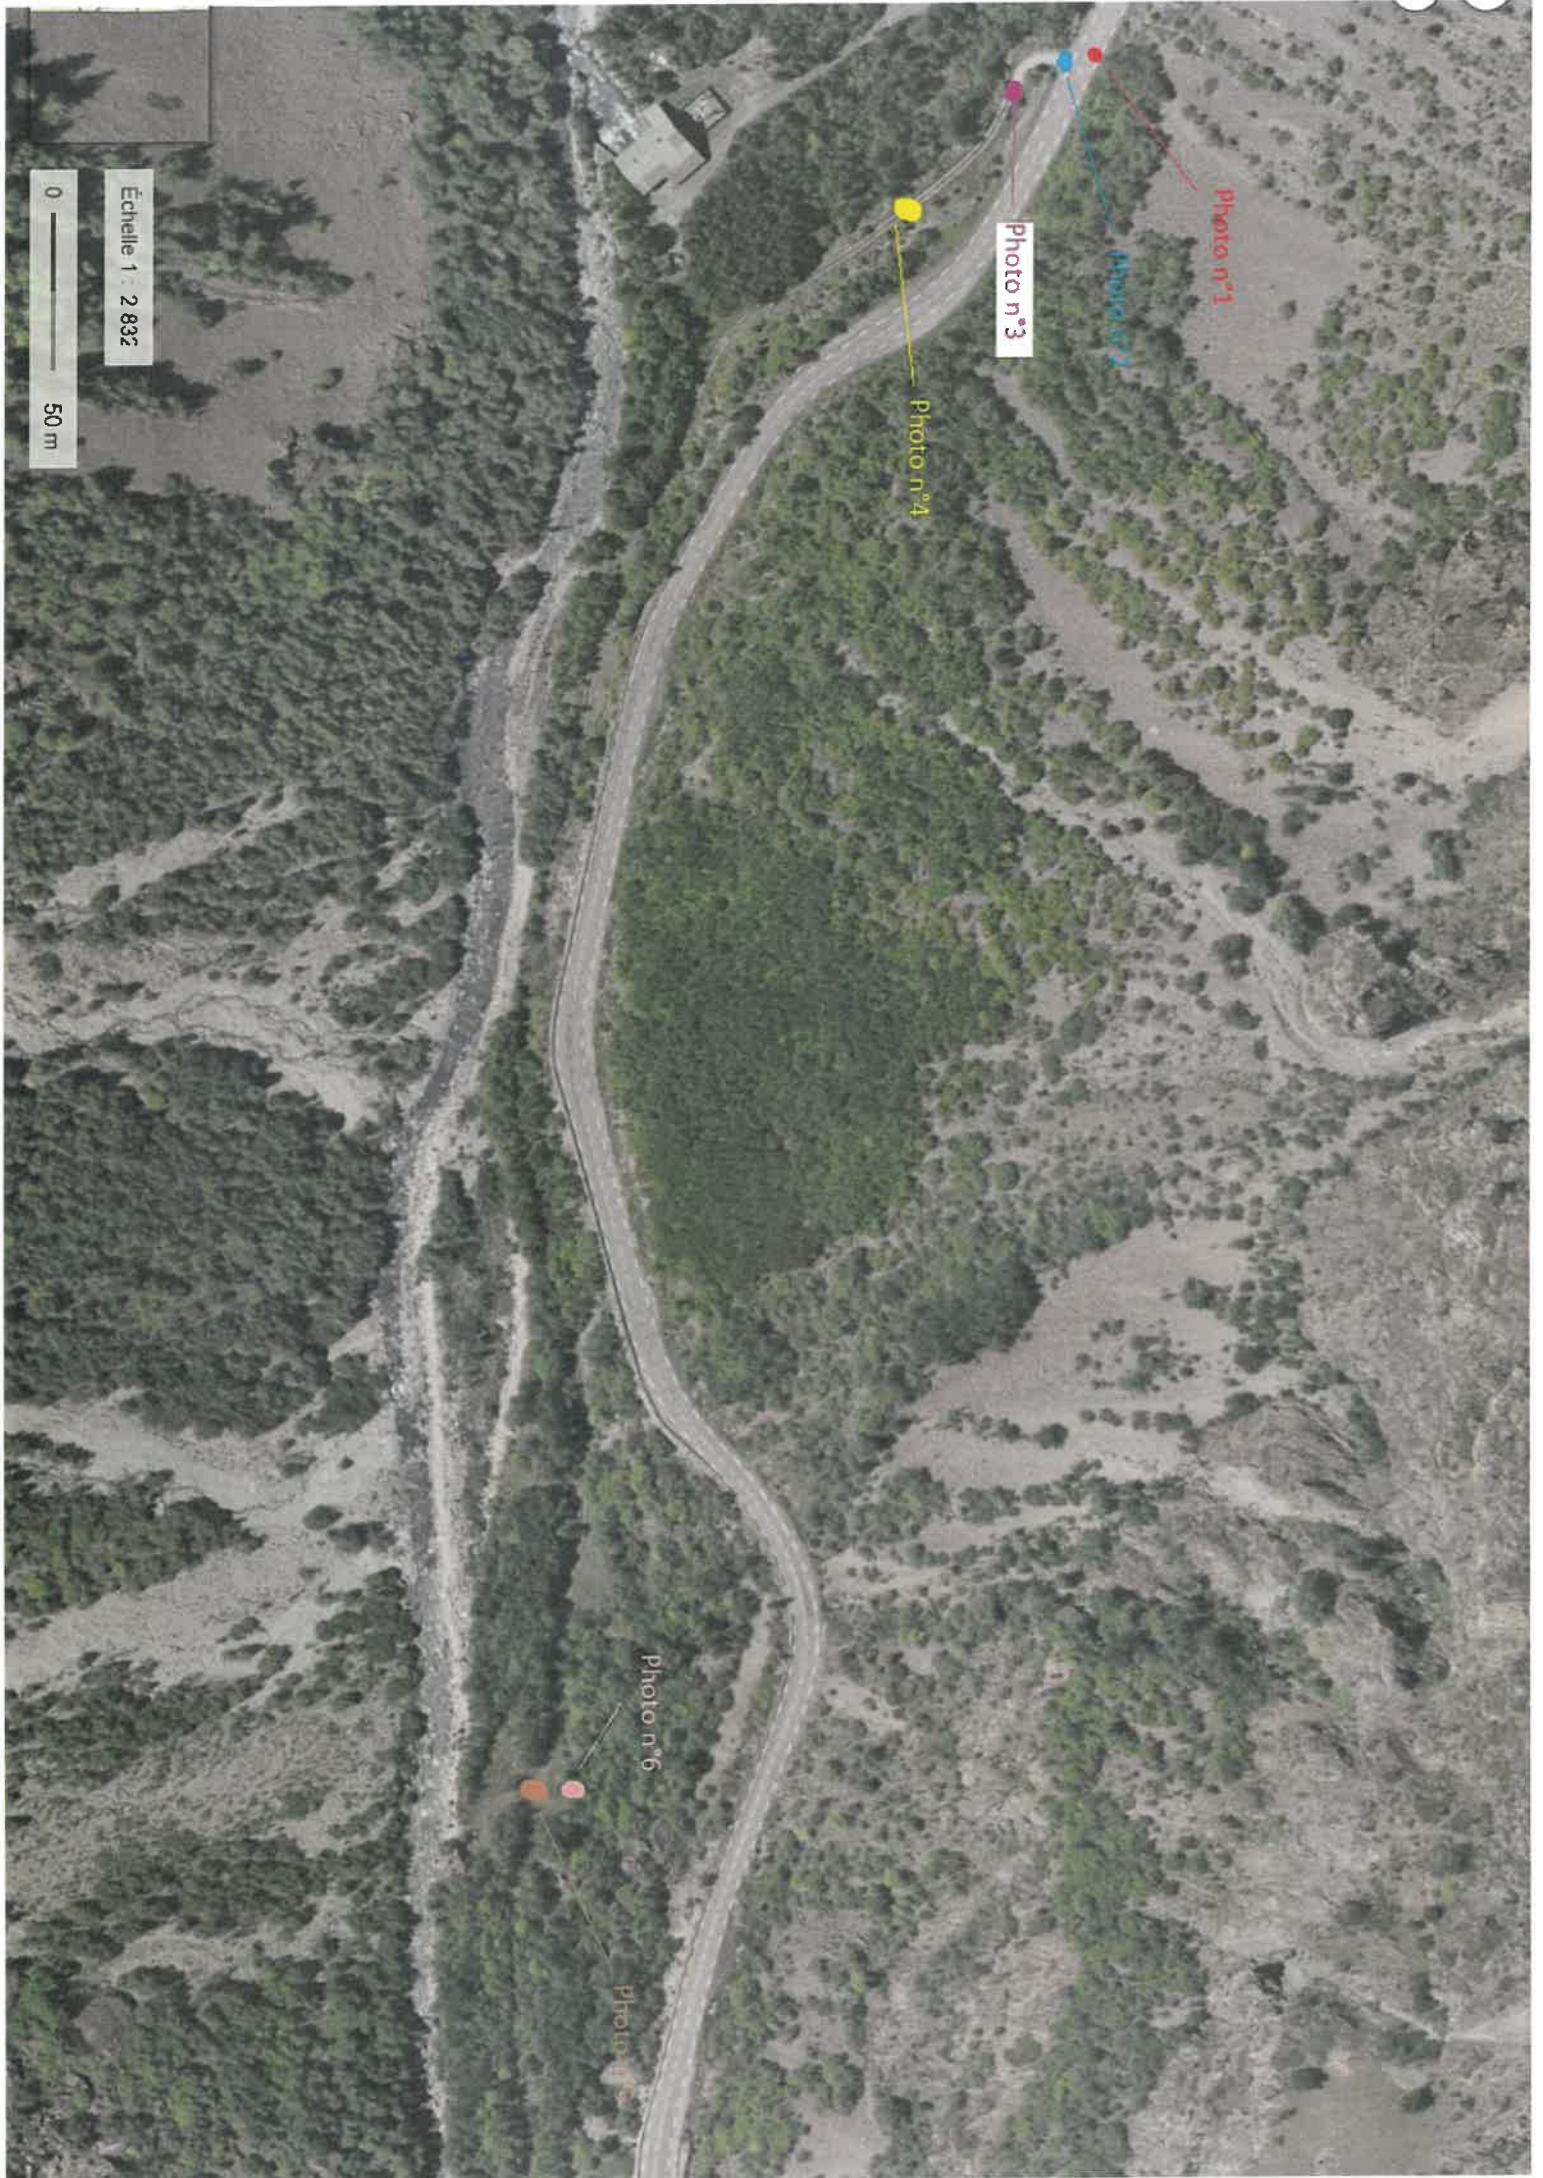


Photo n°1

Photo n°2

Photo n°3

Photo n°4


Photo n°6

Photo n°5


Echelle 1 : 2 832

0 50 m

27/06/2022 à 8h45

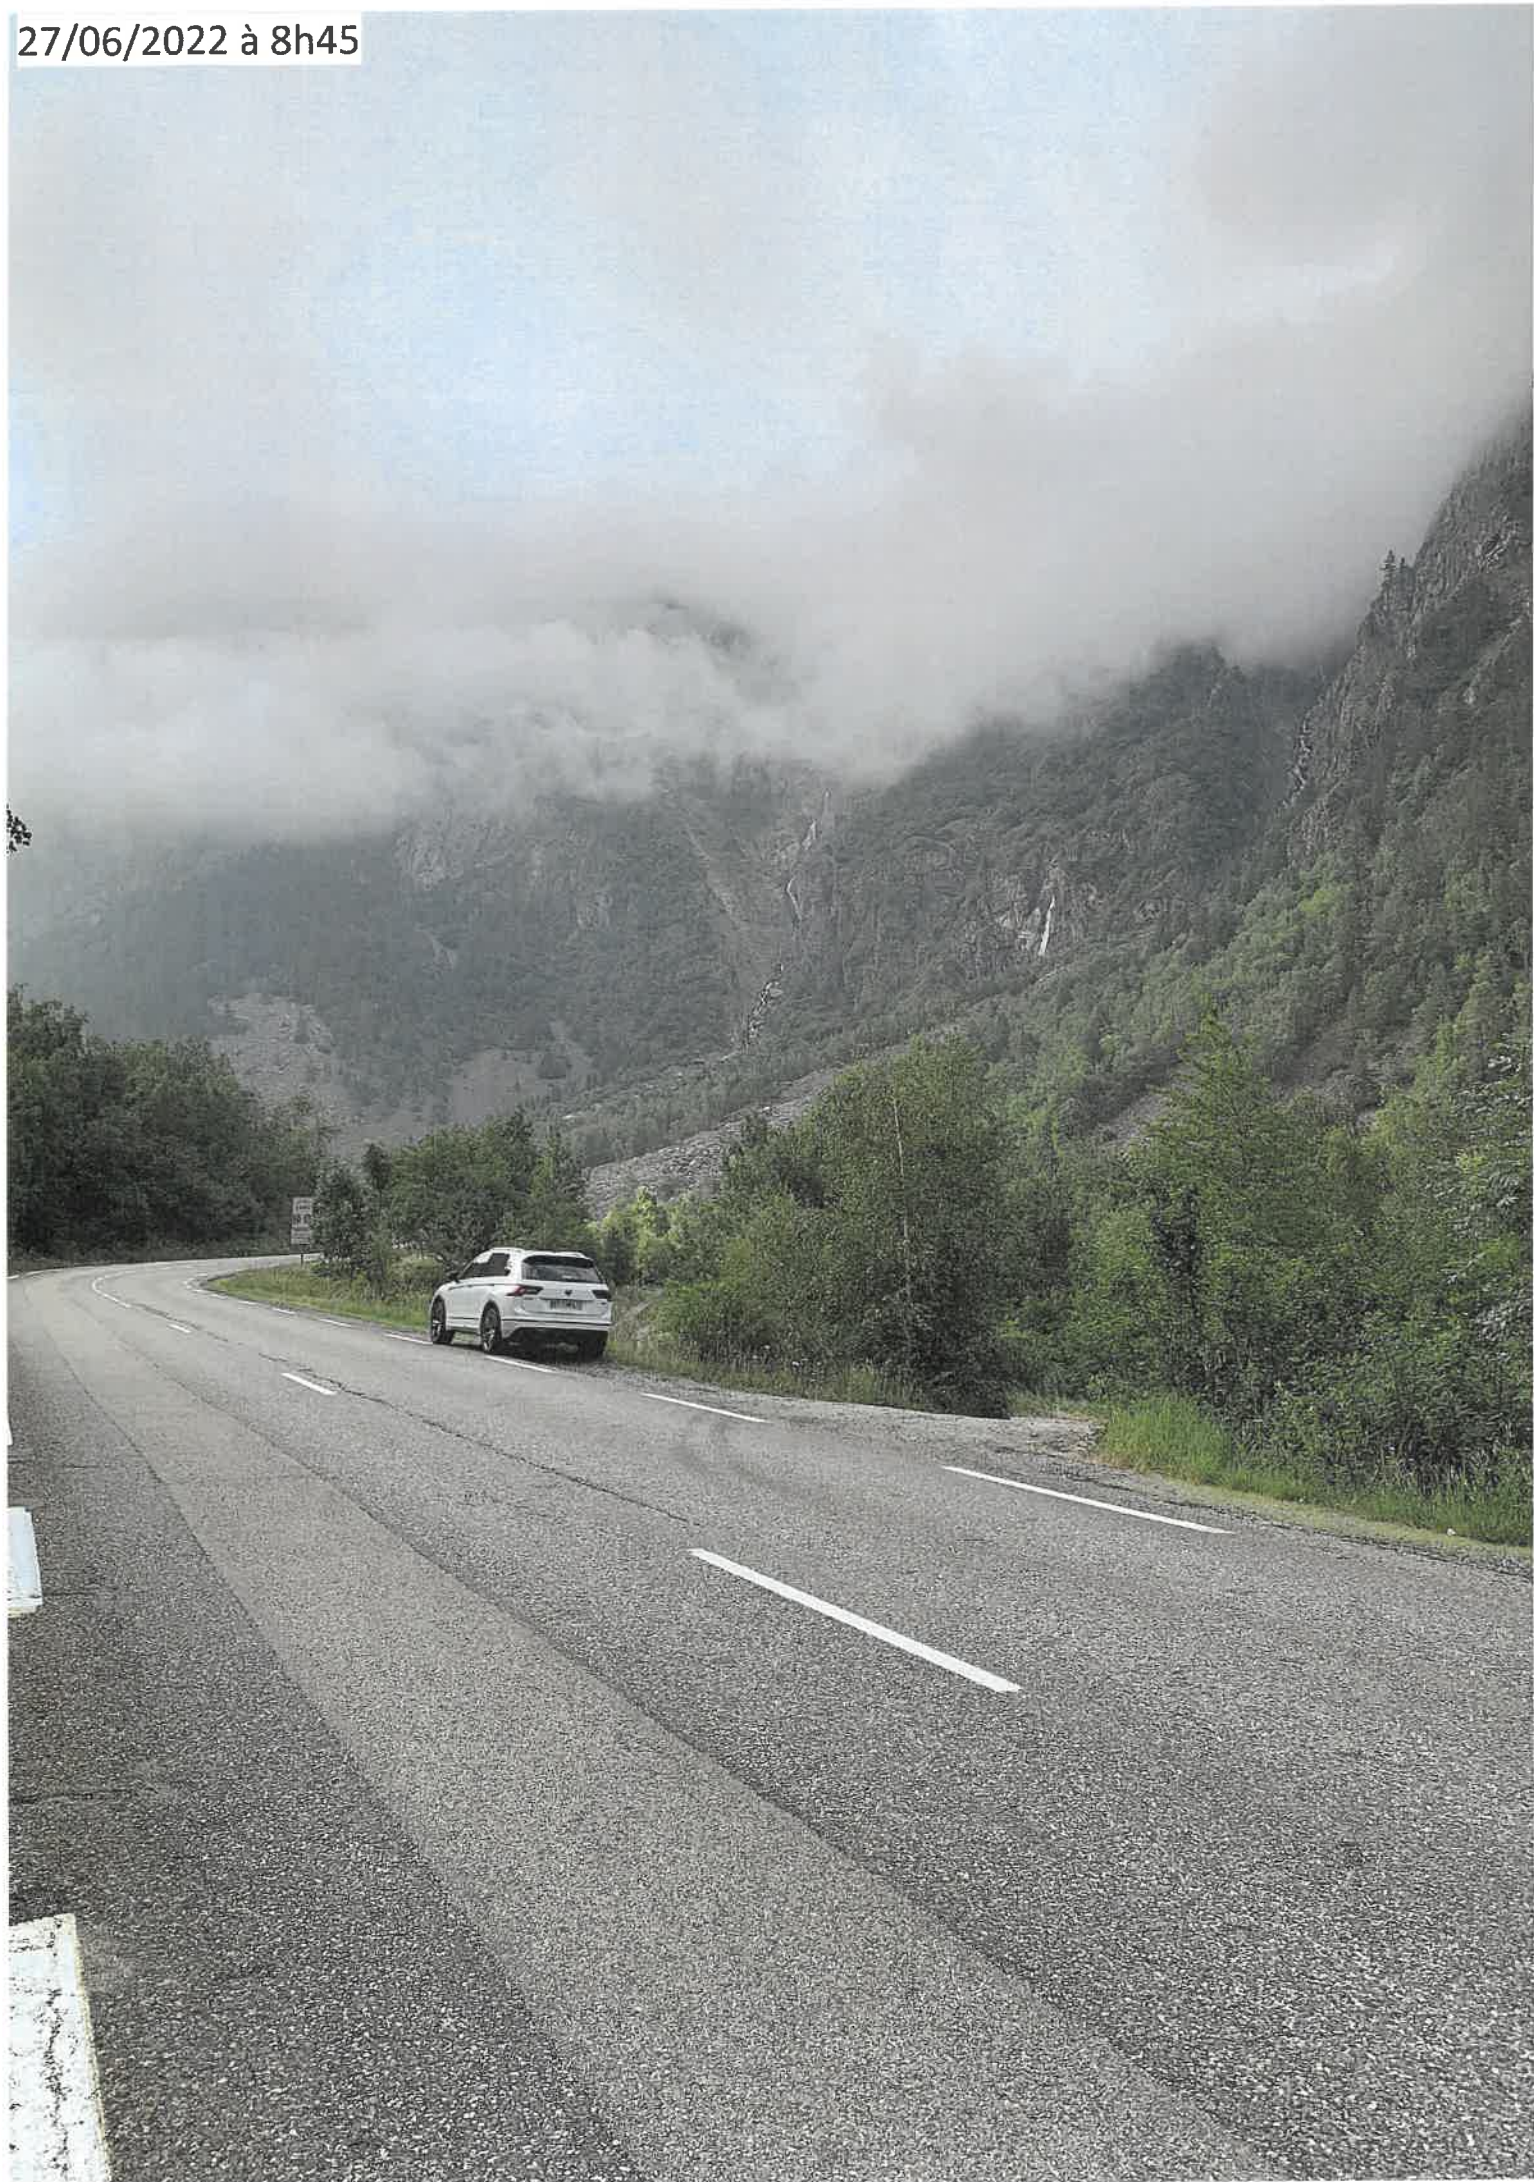

7/06/2022 à 8h45

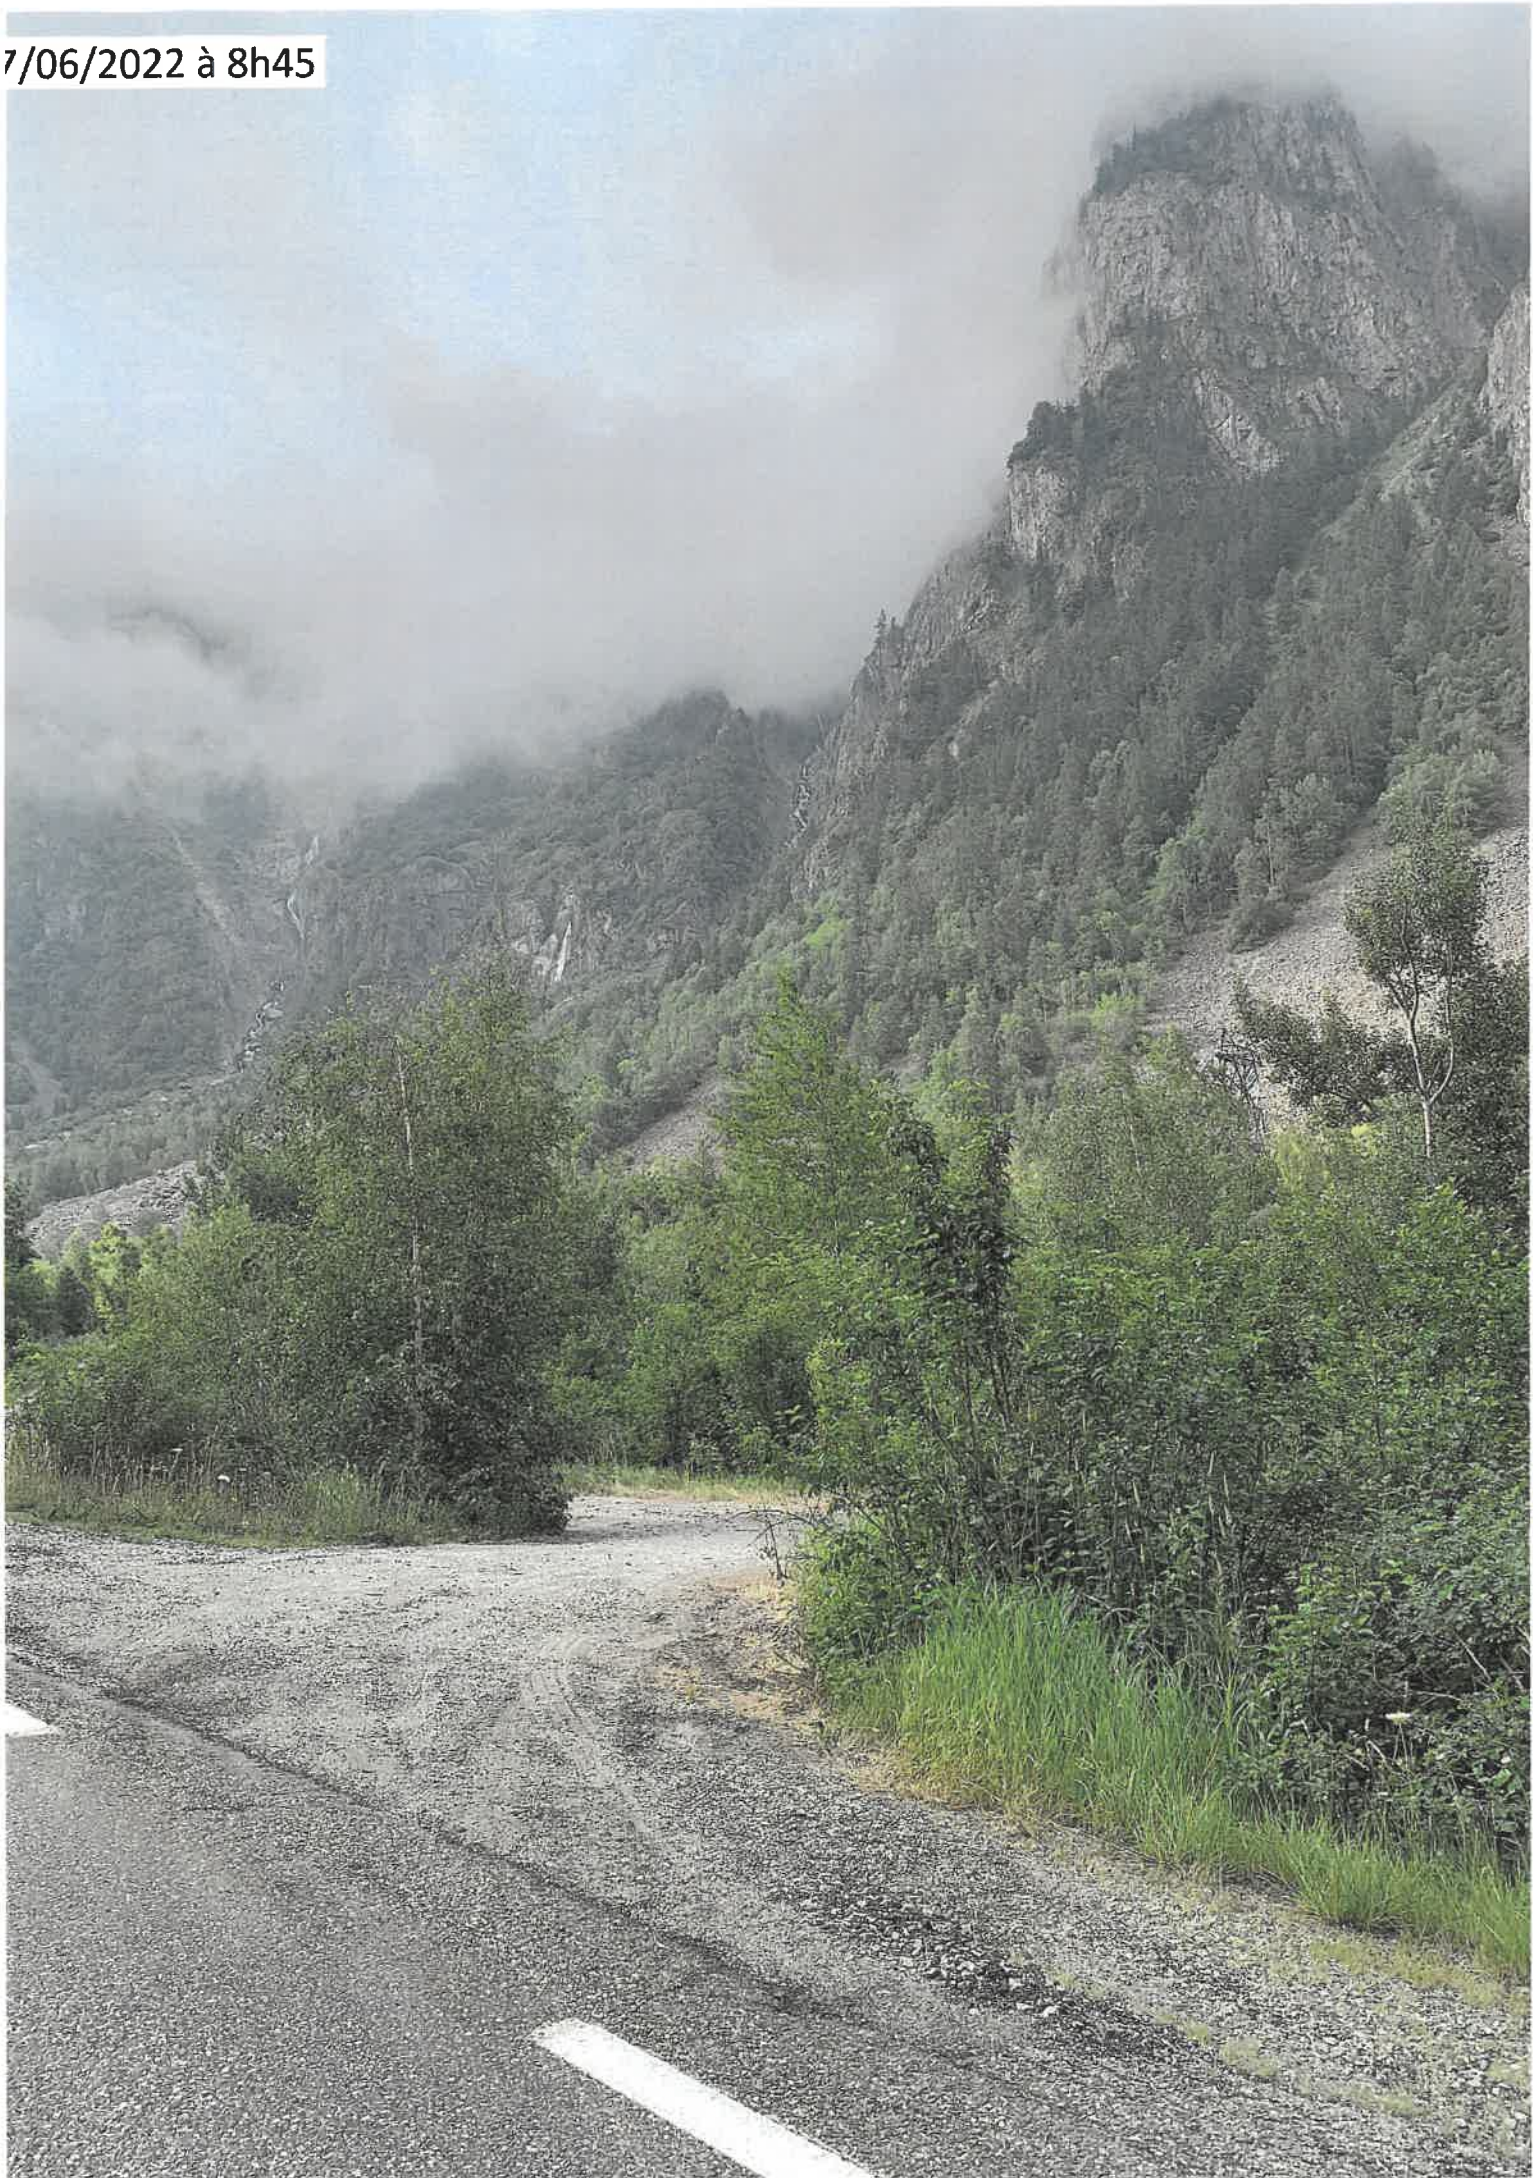


DECHARGE IMPLORÉE
AUTORISATION MUNICIPALE
OBLIGATOIRE
MAY 1982


1000



27/06/2022 à 8h50

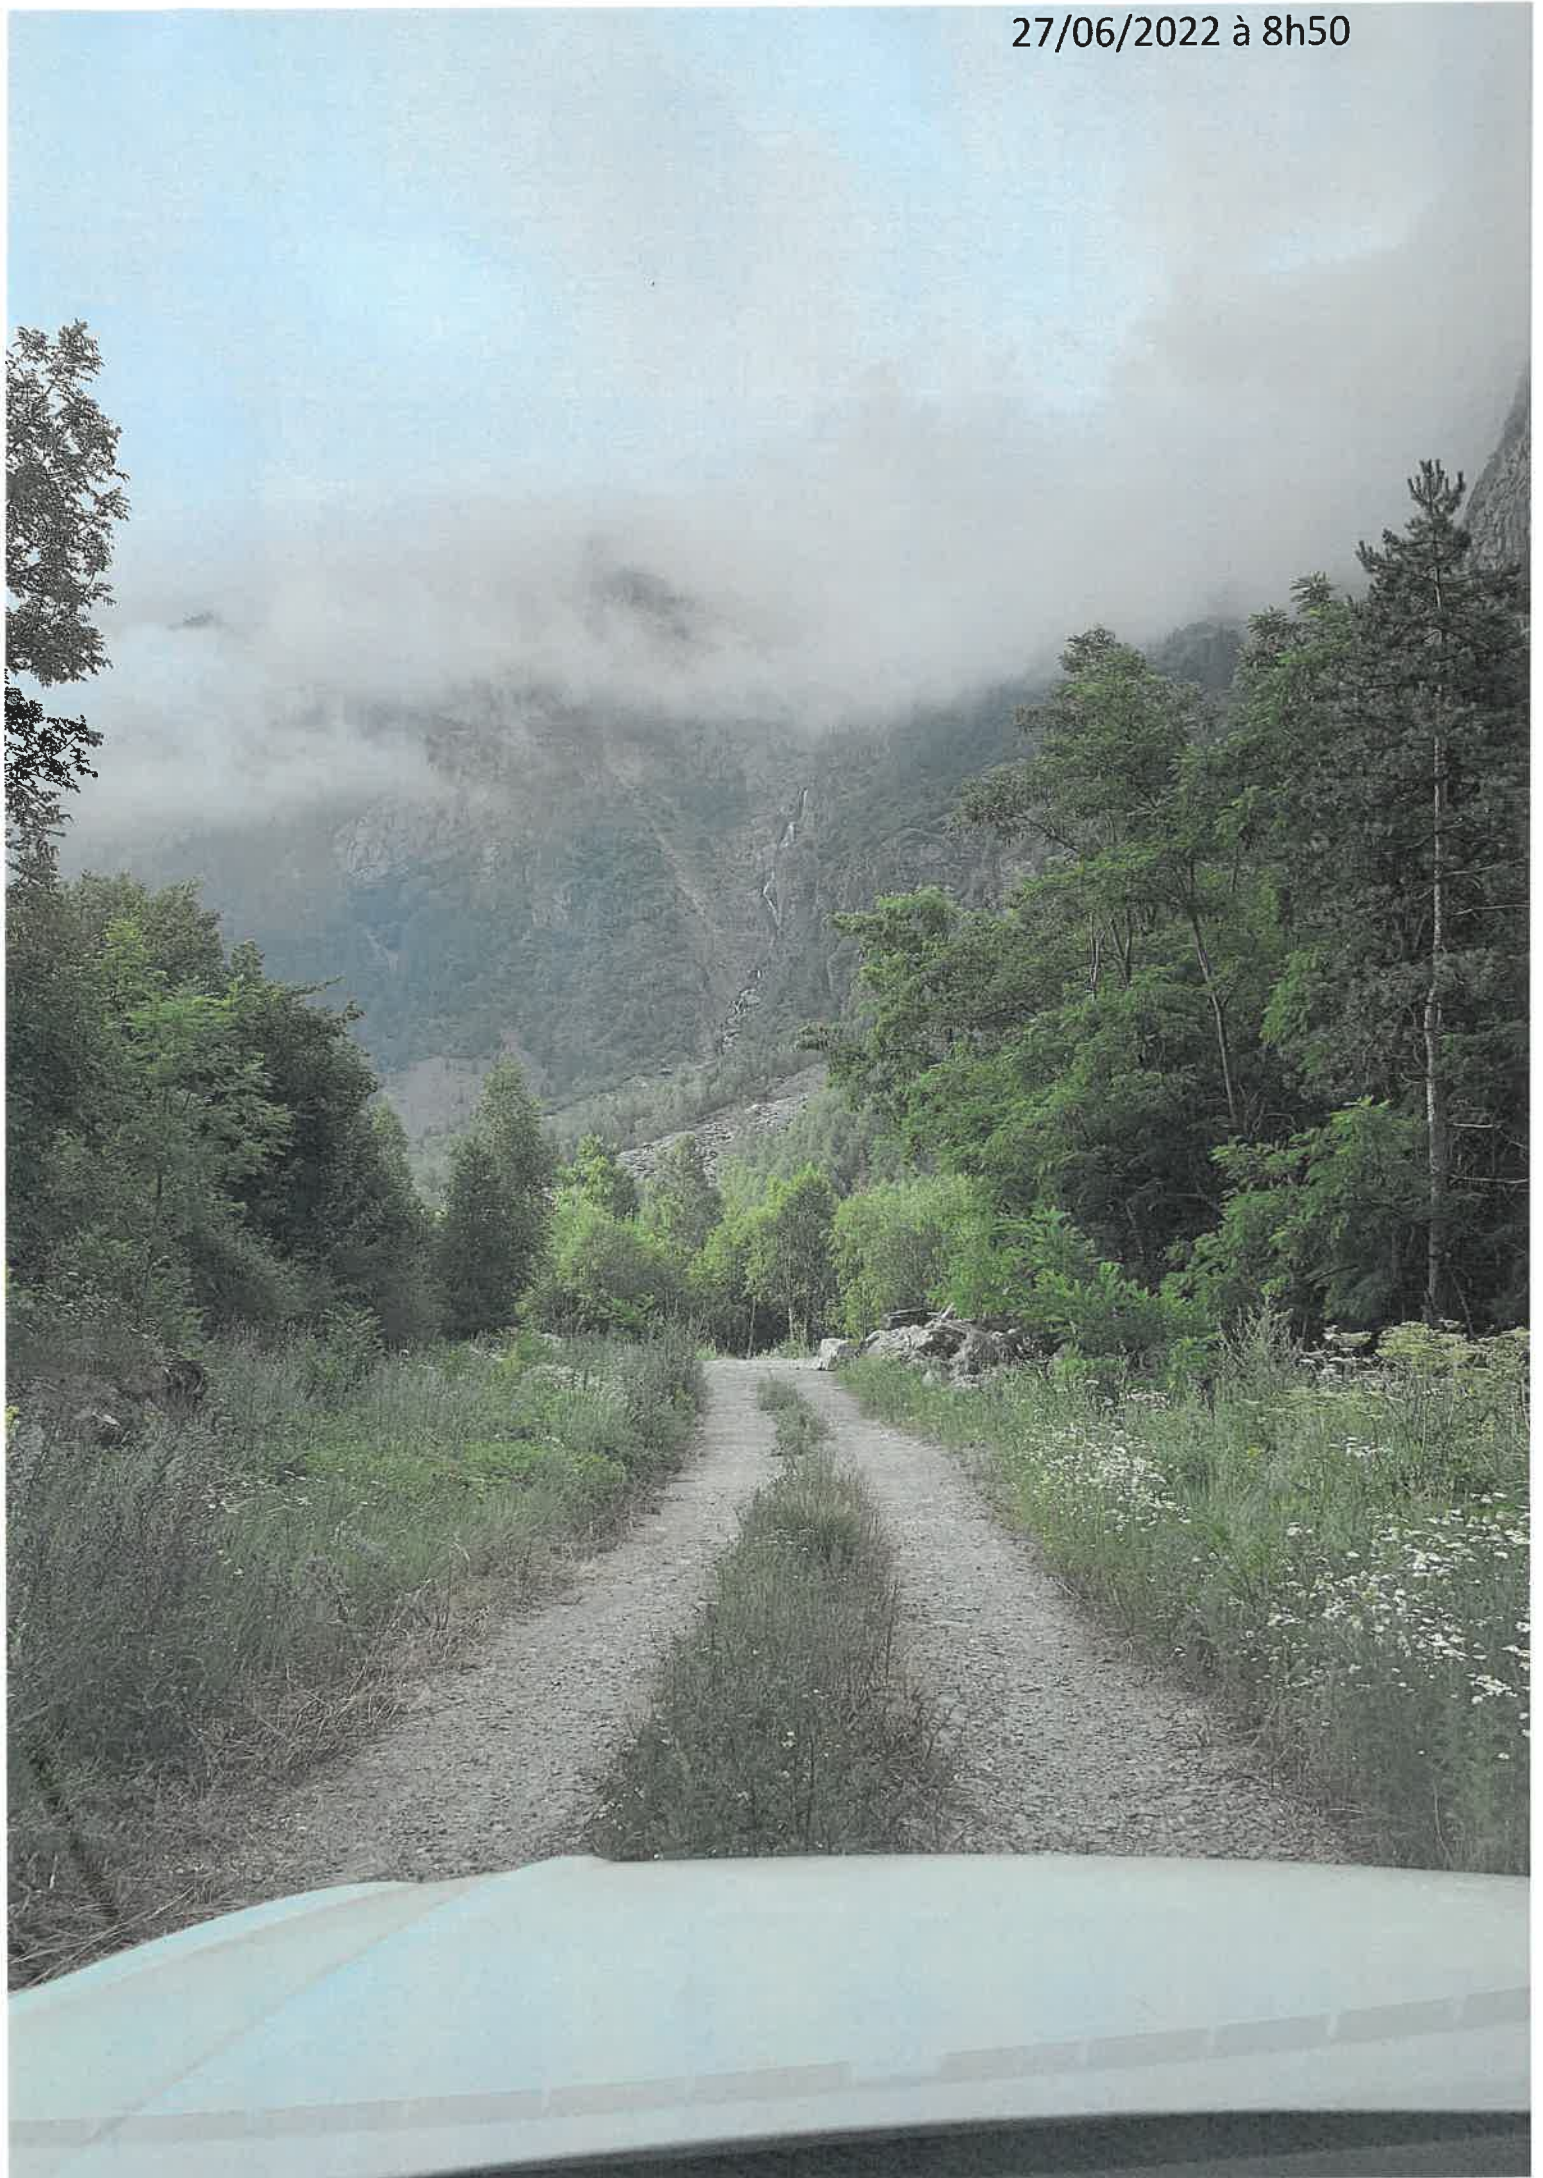



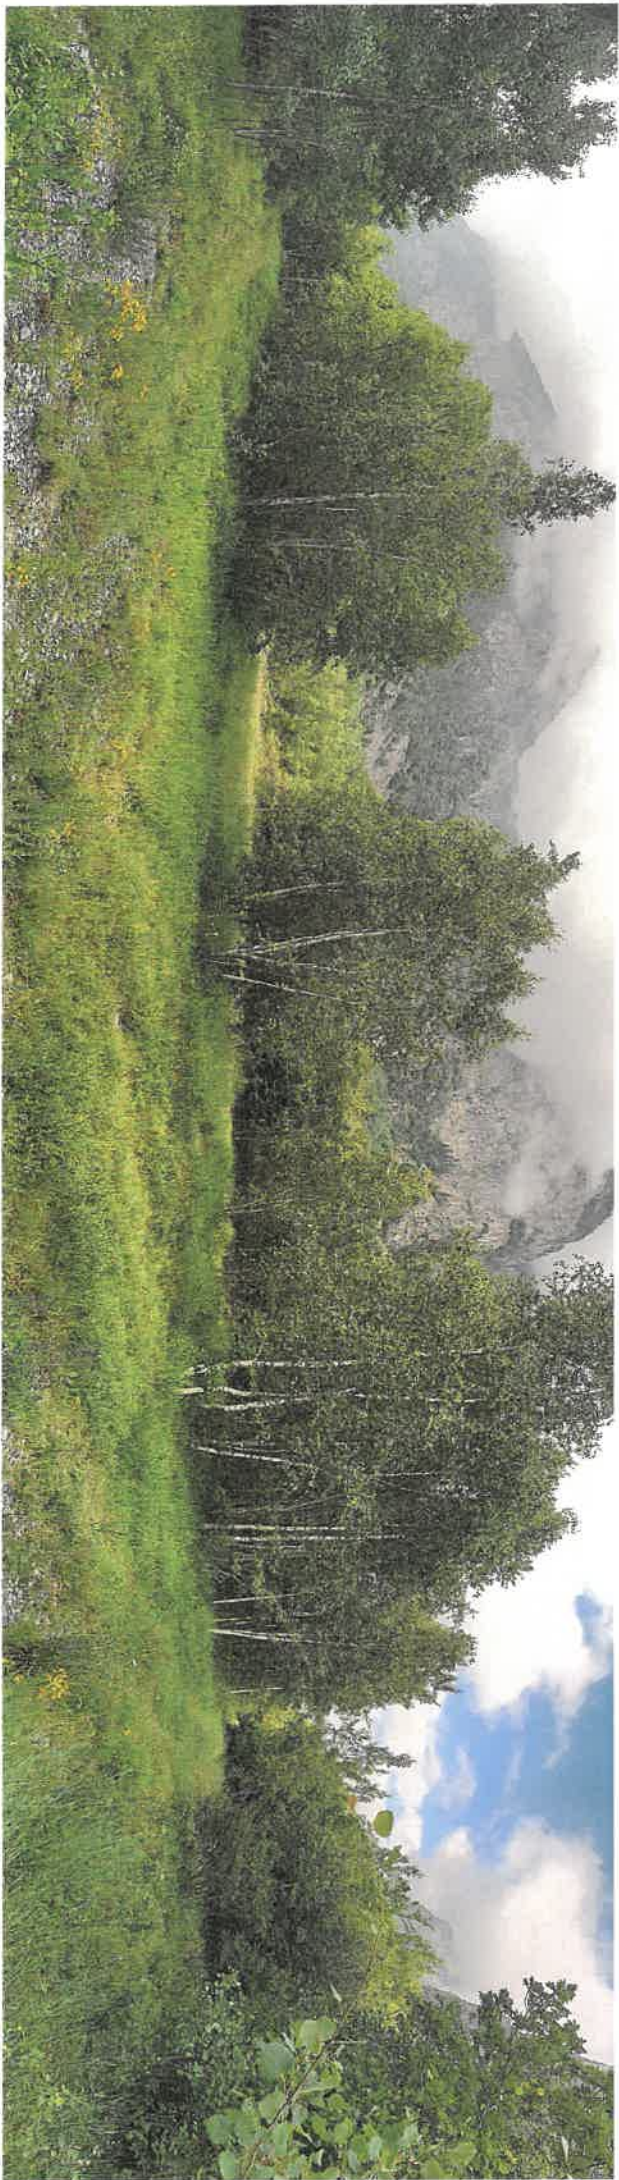


Plan d'ensemble dans un rayon de 35 m

Légende

- Emprise du site
- Rayon de 35 m autour du site
- Zone prévisionnelle pour l'implantation de l'installation de traitement
- Route
- Cours d'eau
- Piste existante



1 : 1 000

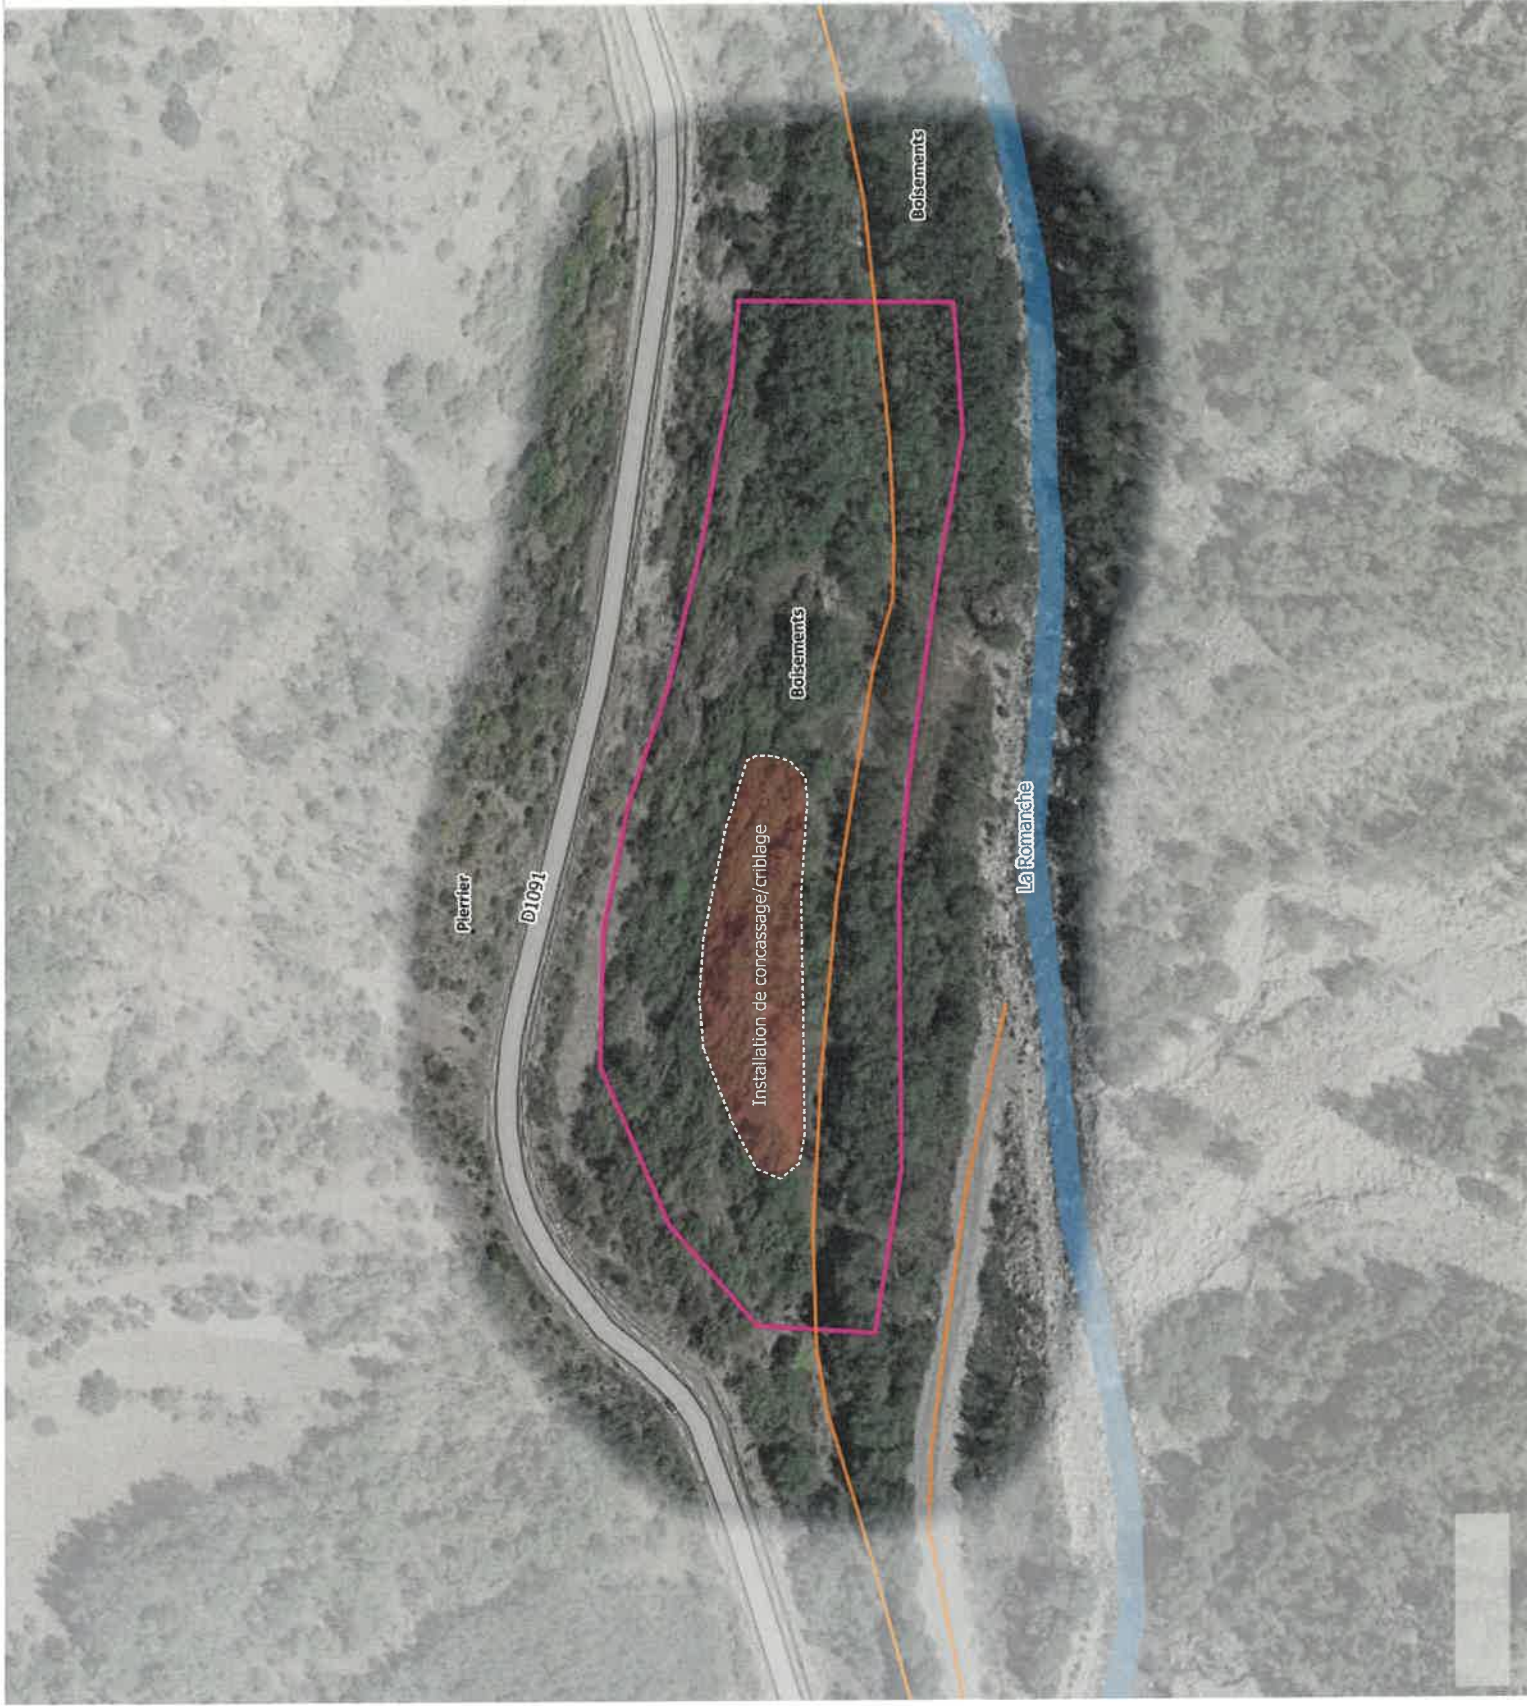



21/06/2022



Échelle 1 : 3 000



- = Romanche
- = D1091



