


PROJET DE DEFRICHEMENT GIRARD Cédric / BEAUVEZER PLAN DU PROJET

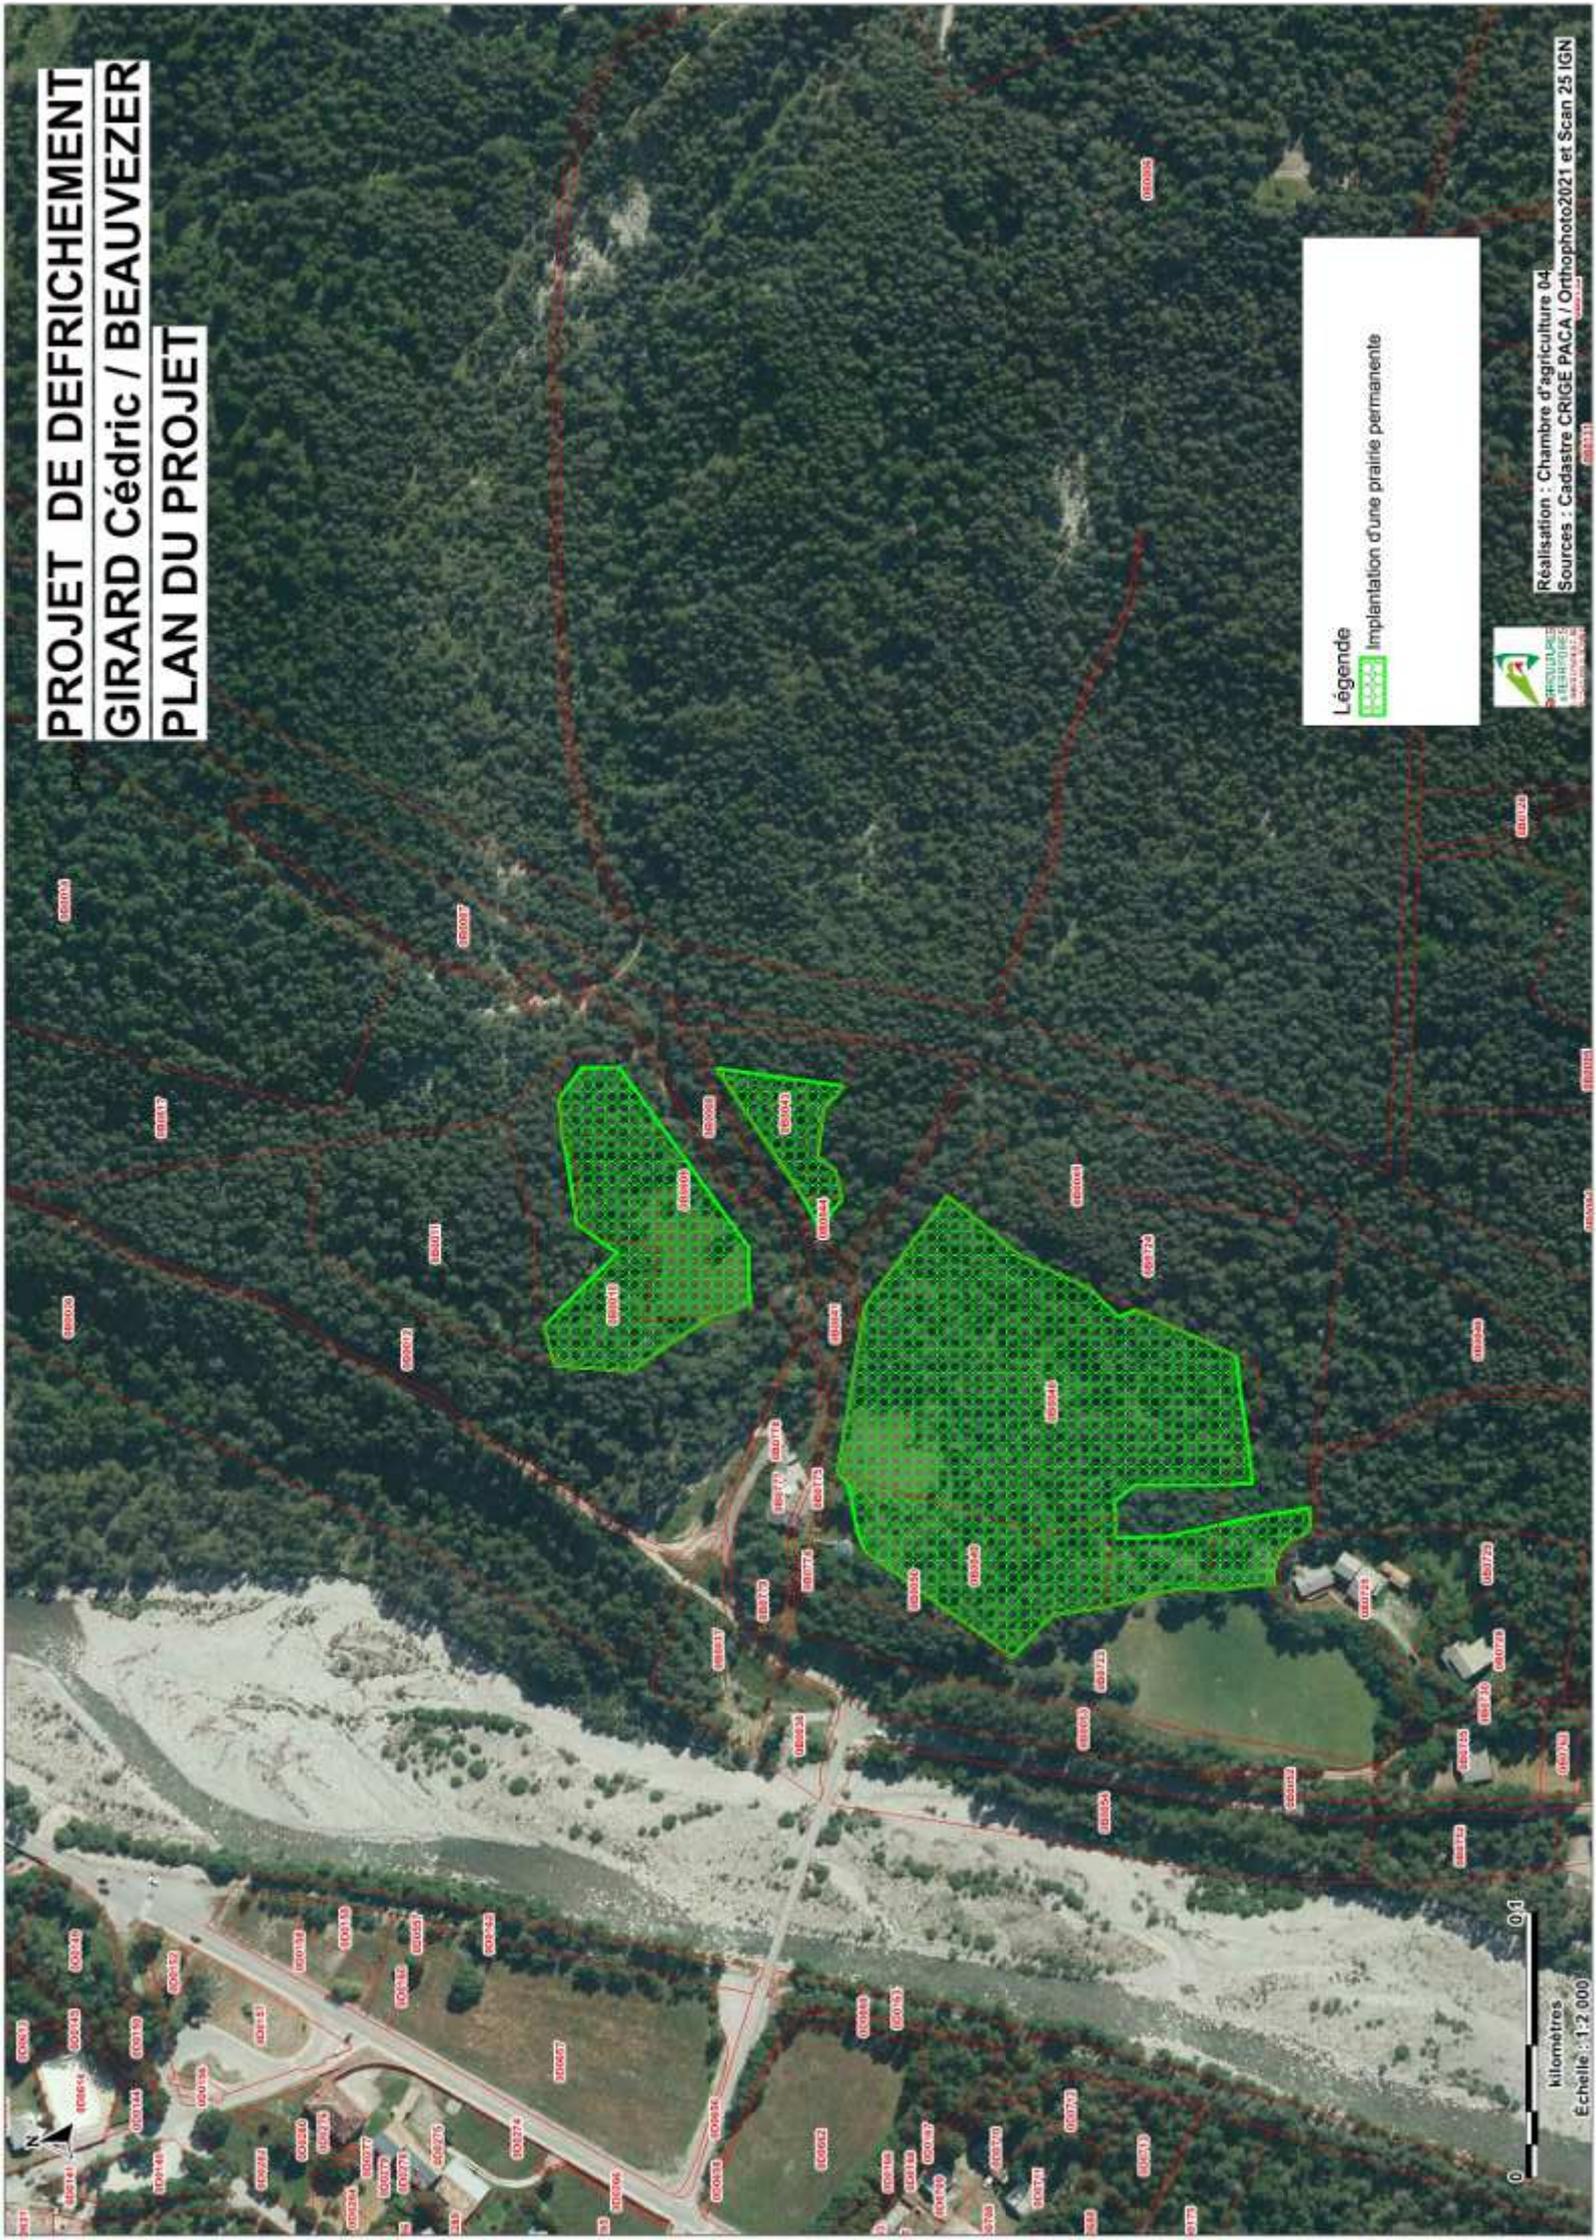

Légende
Implantation d'une prairie permanente



Réalisation : Chambre d'agriculture 04
Sources : Cadastre CRIGE PACA / Orthophoto2021 et Scan 25 IGN

0 0,1
kilomètres
Echelle : 1:2,000