

EXTRAIT CADASTRAL - 1/2000

PERMIS DE CONSTRUIRE

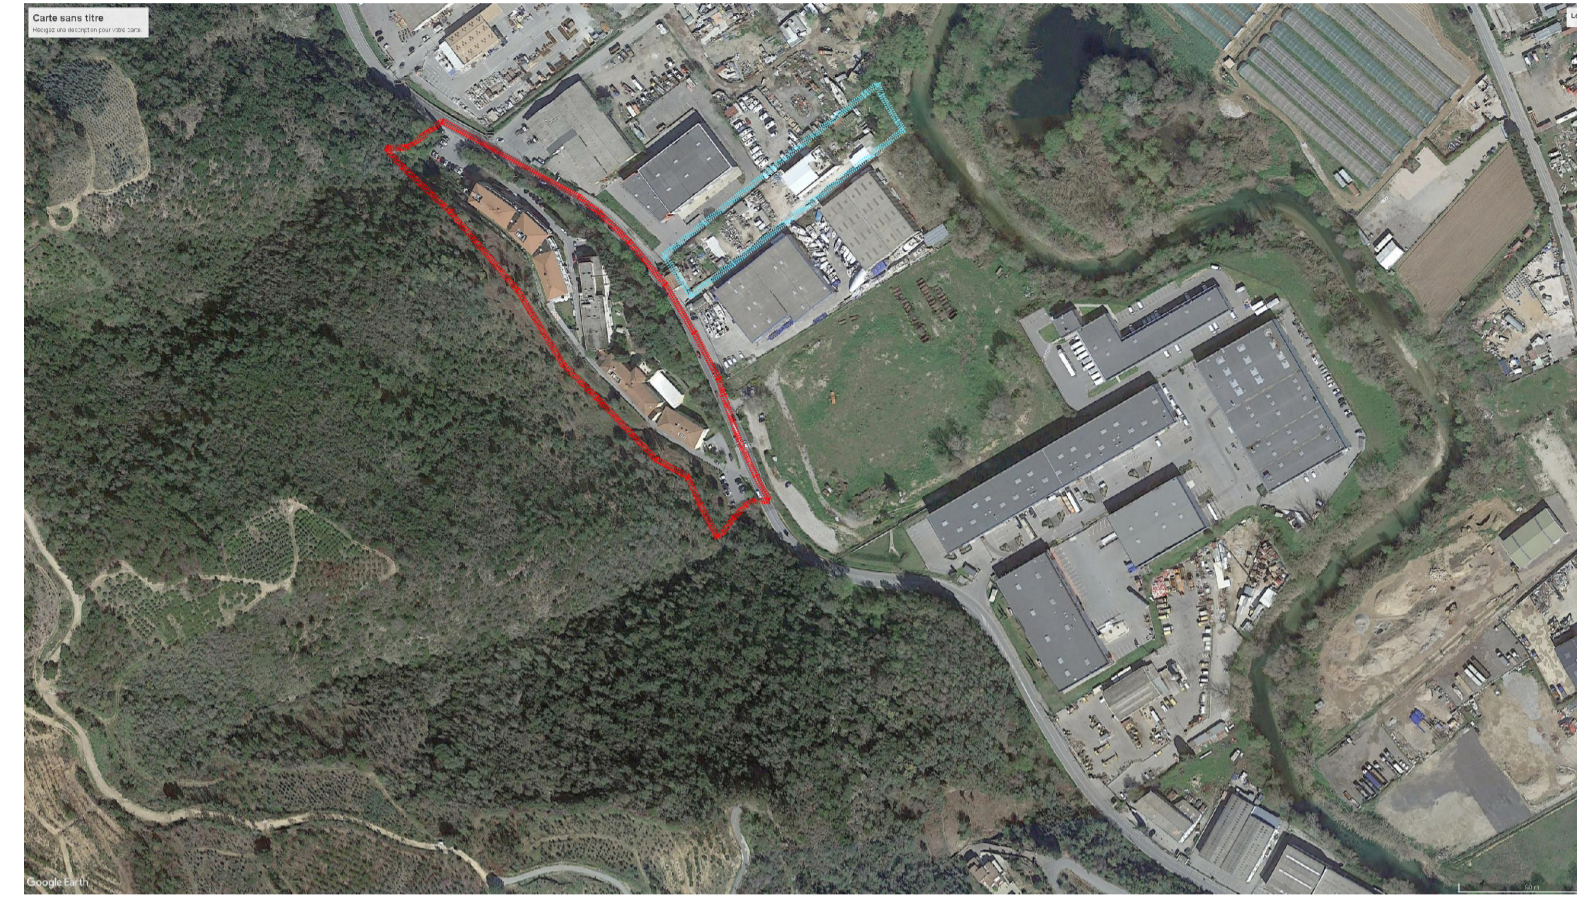


PHOTO AERIENNE

ANCIENNE IMPLANTATION




PHOTO 1_PC 7 - ENVIRONNEMENT PROCHE



PHOTO 2_PC 8 - PAYSAGE LOINTAIN




PHOTO 3_PC 7 - ENVIRONNEMENT PROCHE

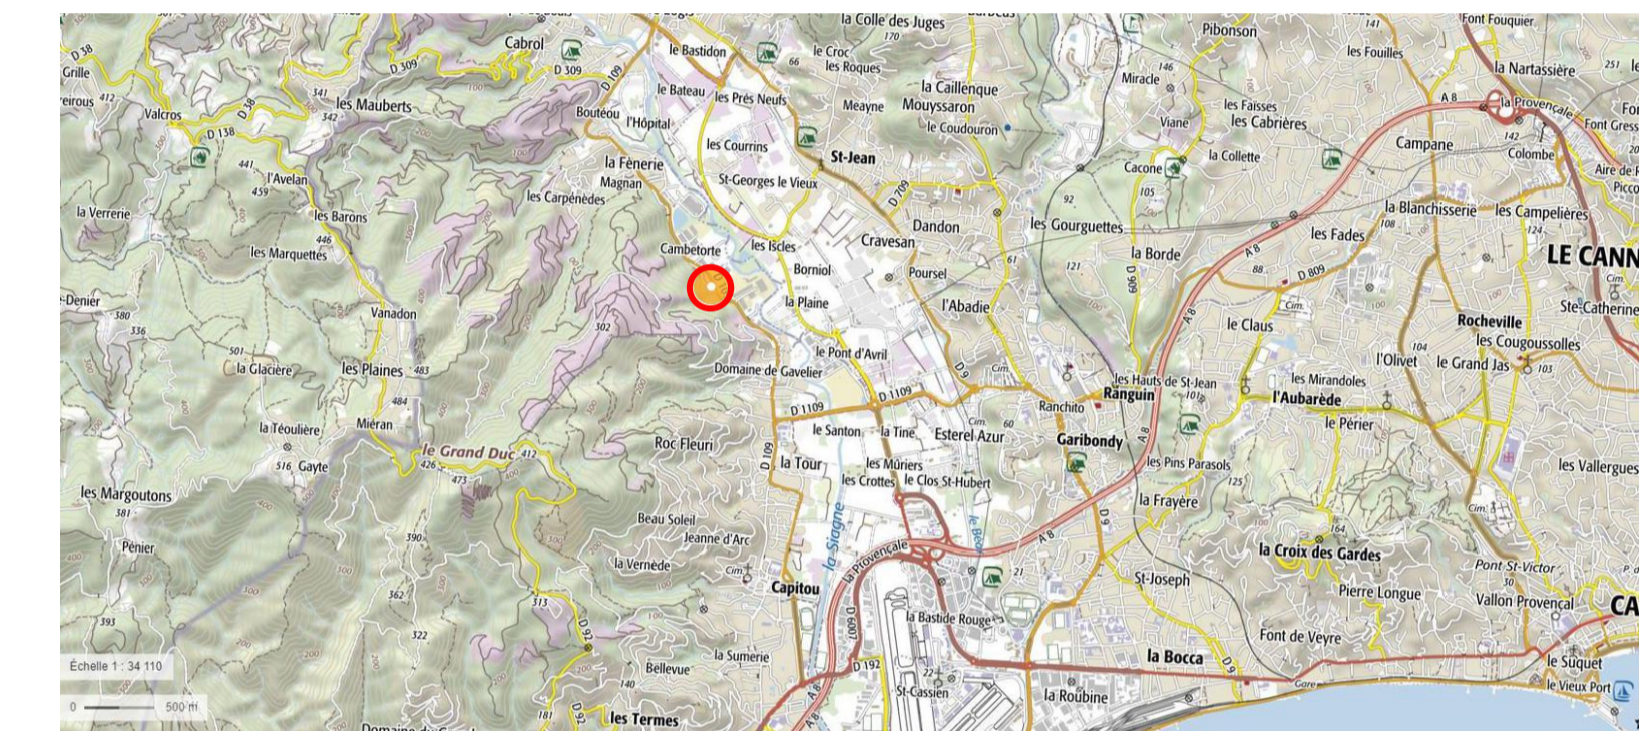

PLAN DE SITUATION

OPERATION
 Projet d'extensions du "Mas des Mimosas".
 Adresse du projet:
 2 344 Route de la Fènerie - 06 580 PEGOMAS

**Le déplacement du lieu d'implantation du parc de stationnement
 PERMIS DE CONSTRUIRE INITIALE**

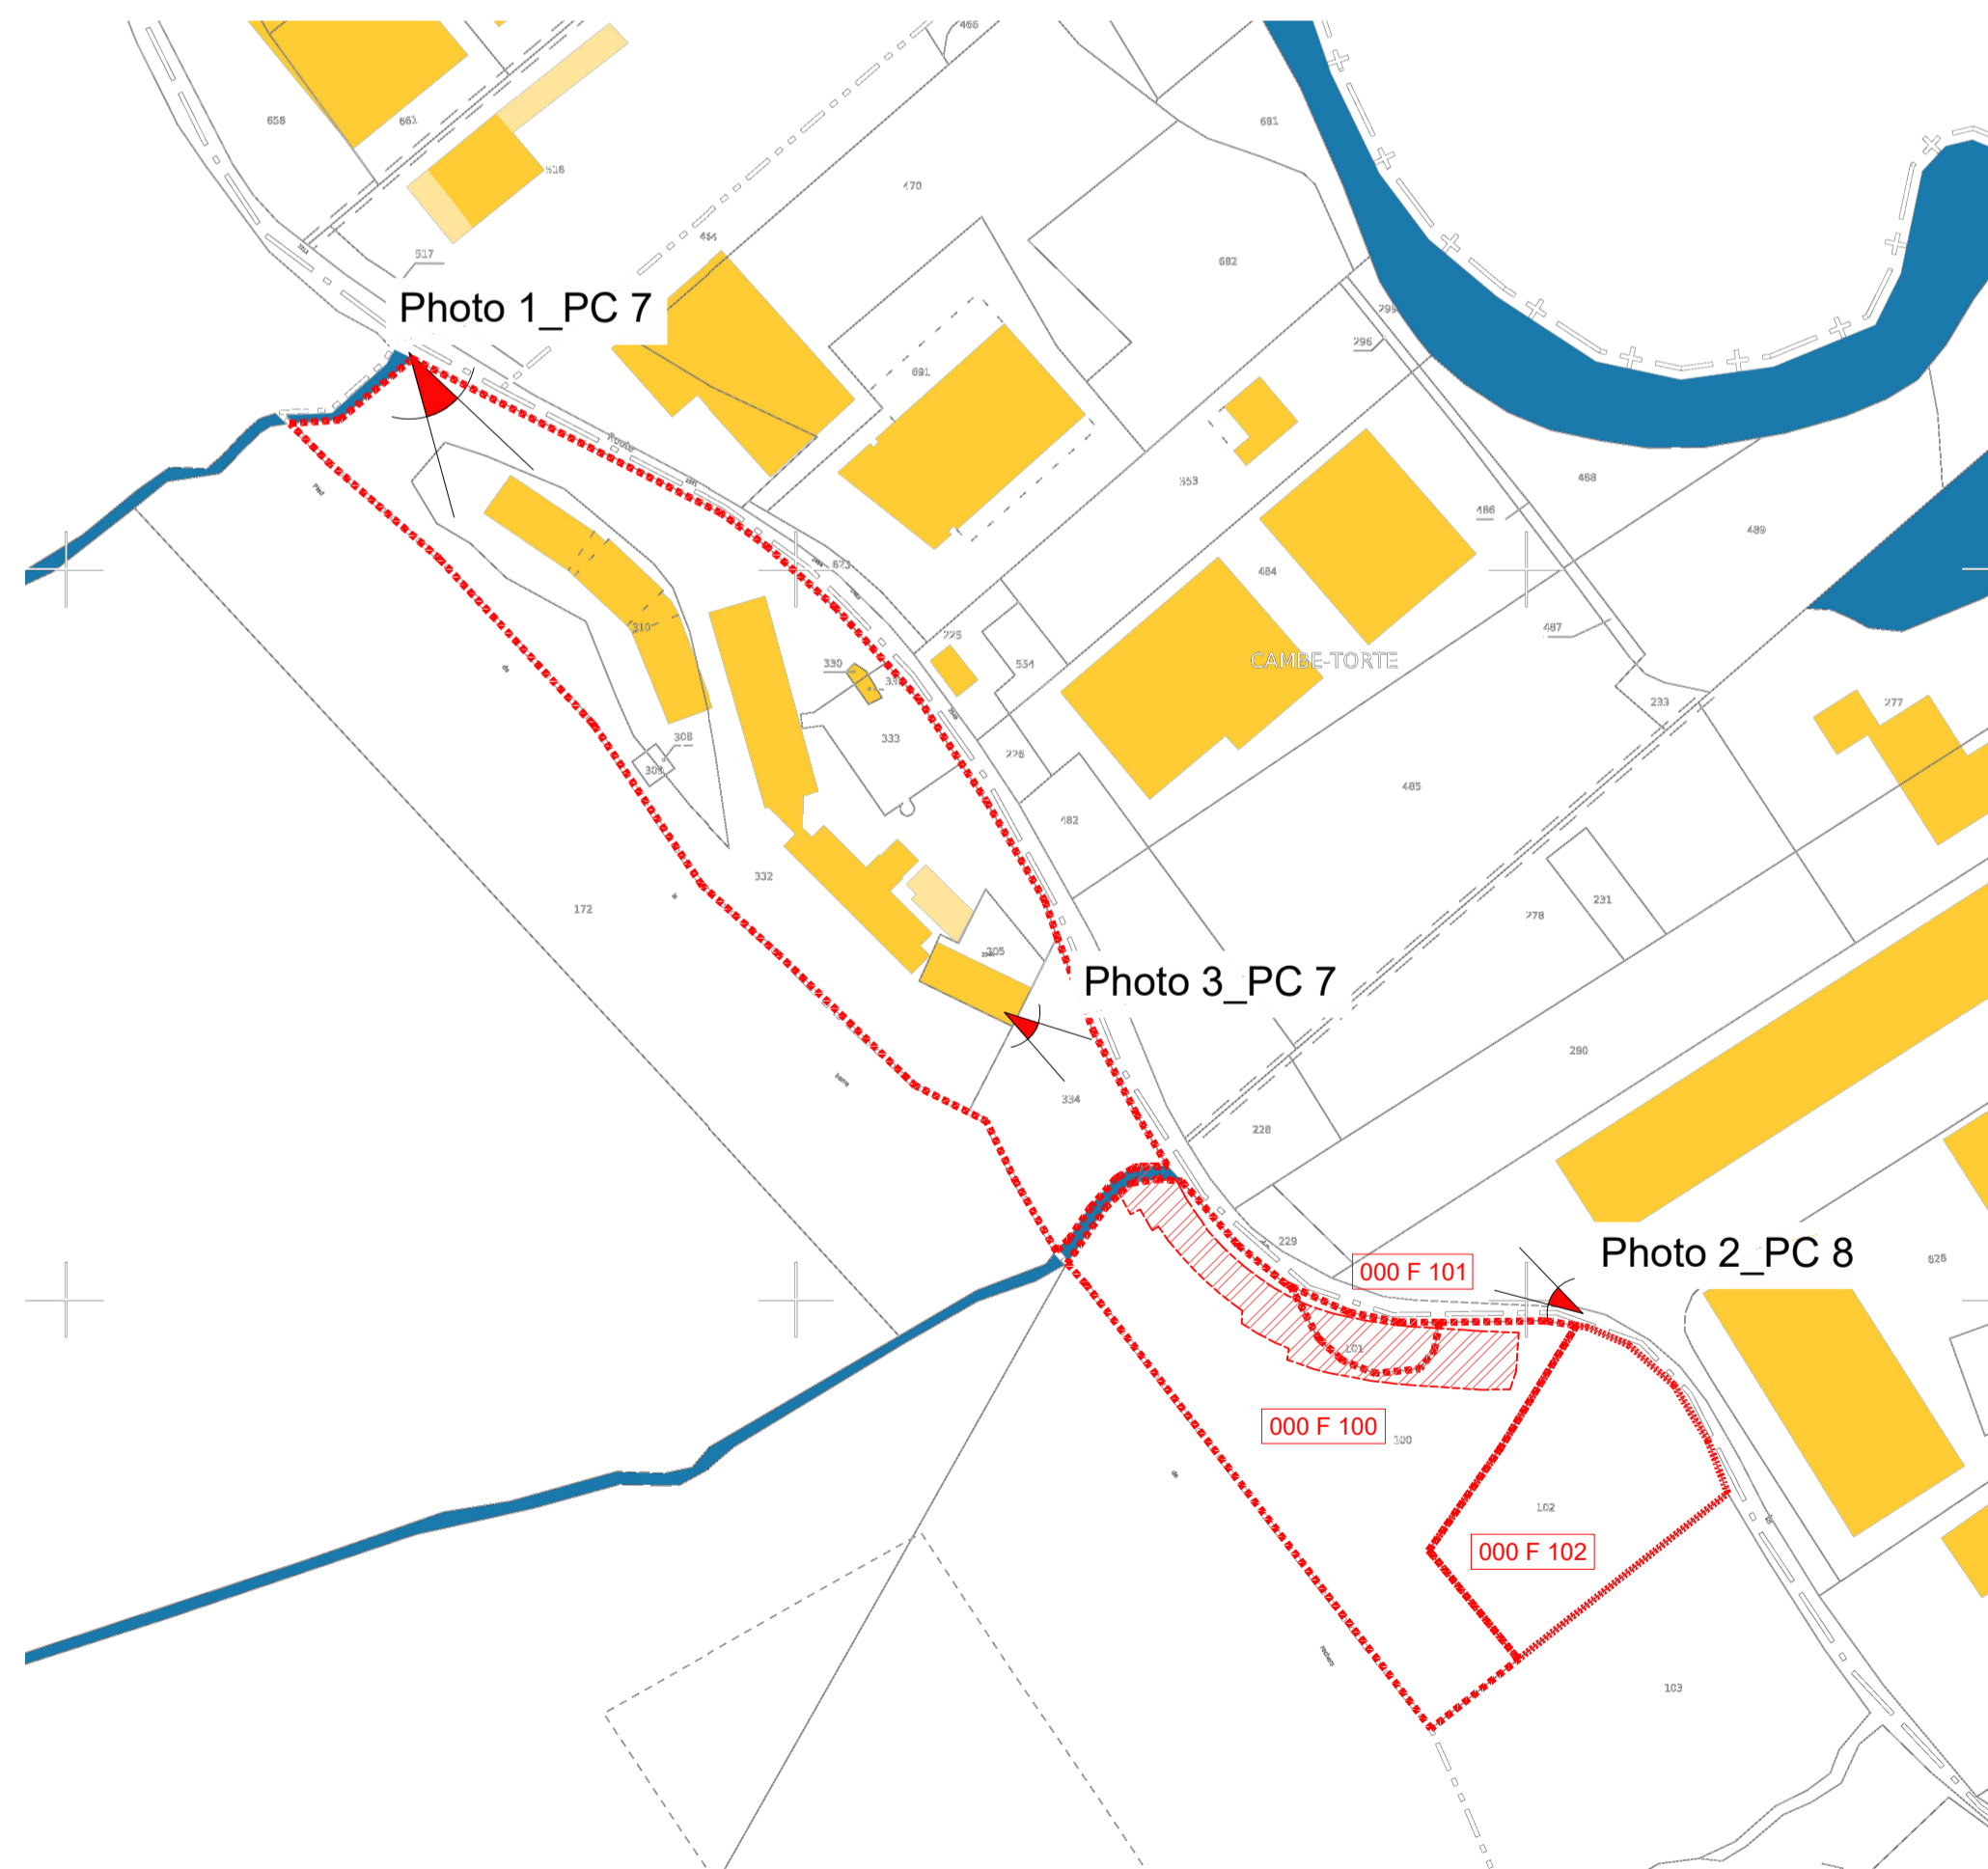

EXTRAIT CADASTRAL - 1/2000

PERMIS DE CONSTRUIRE MODIFICATIF

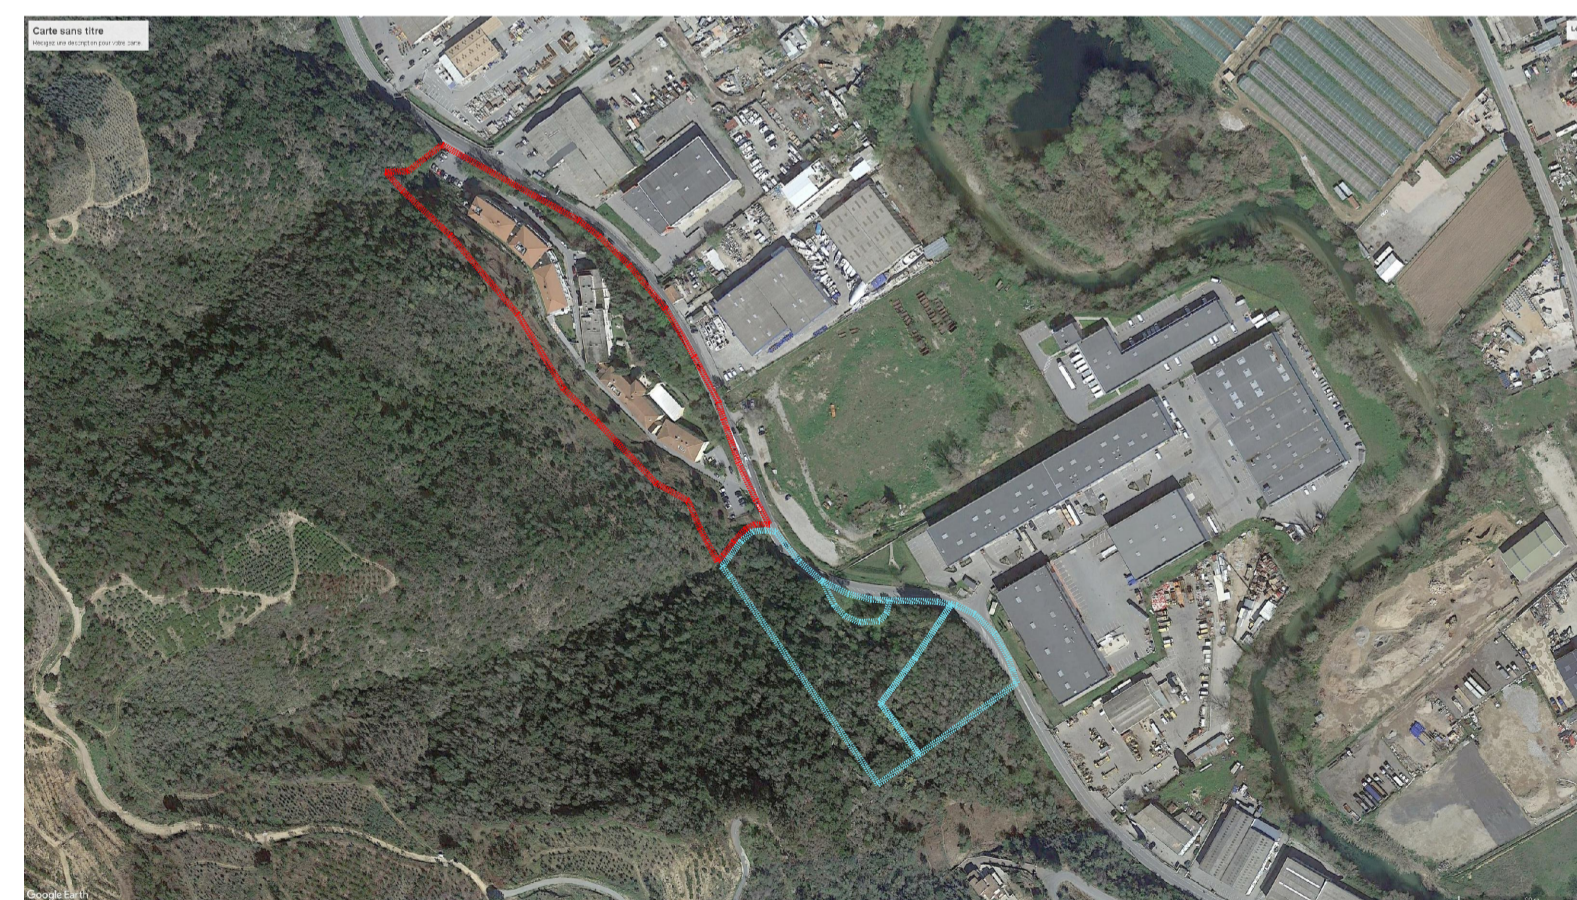


PHOTO AERIENNE

NOUVELLE IMPLANTATION

PERMIS DE CONSTRUIRE MODIFICATIF												
Références cadastrale	000 F 99	000 F 305	000 F 308	000 F 309	000 F 310	000 F 311	000 F 100	000 F 101	000 F 102			TOTALE
Contenances cadastrale	60 m²	647 m²	27 m²	32 m²	2 894 m²	13 878 m²	8140 m²	520 m²	4110 m²			30 308 m²
PERMIS DE CONSTRUIRE												
Références cadastrale	000 F 99	000 F 305	000 F 308	000 F 309	000 F 310	000 F 311	000 G 225	000 G 296	000 G 299	000 G 553	000 G 554	TOTALE
Contenances cadastrale	60 m²	647 m²	27 m²	32 m²	2 894 m²	13 878 m²	616 m²	96 m²	173 m²	3 898 m²	242 m²	22 563 m²

PCm 1	PLAN DE SITUATION	indice 3 - mai 2022	PERMIS DE CONSTRUIRE MODIFICATIF
			Mai 2022