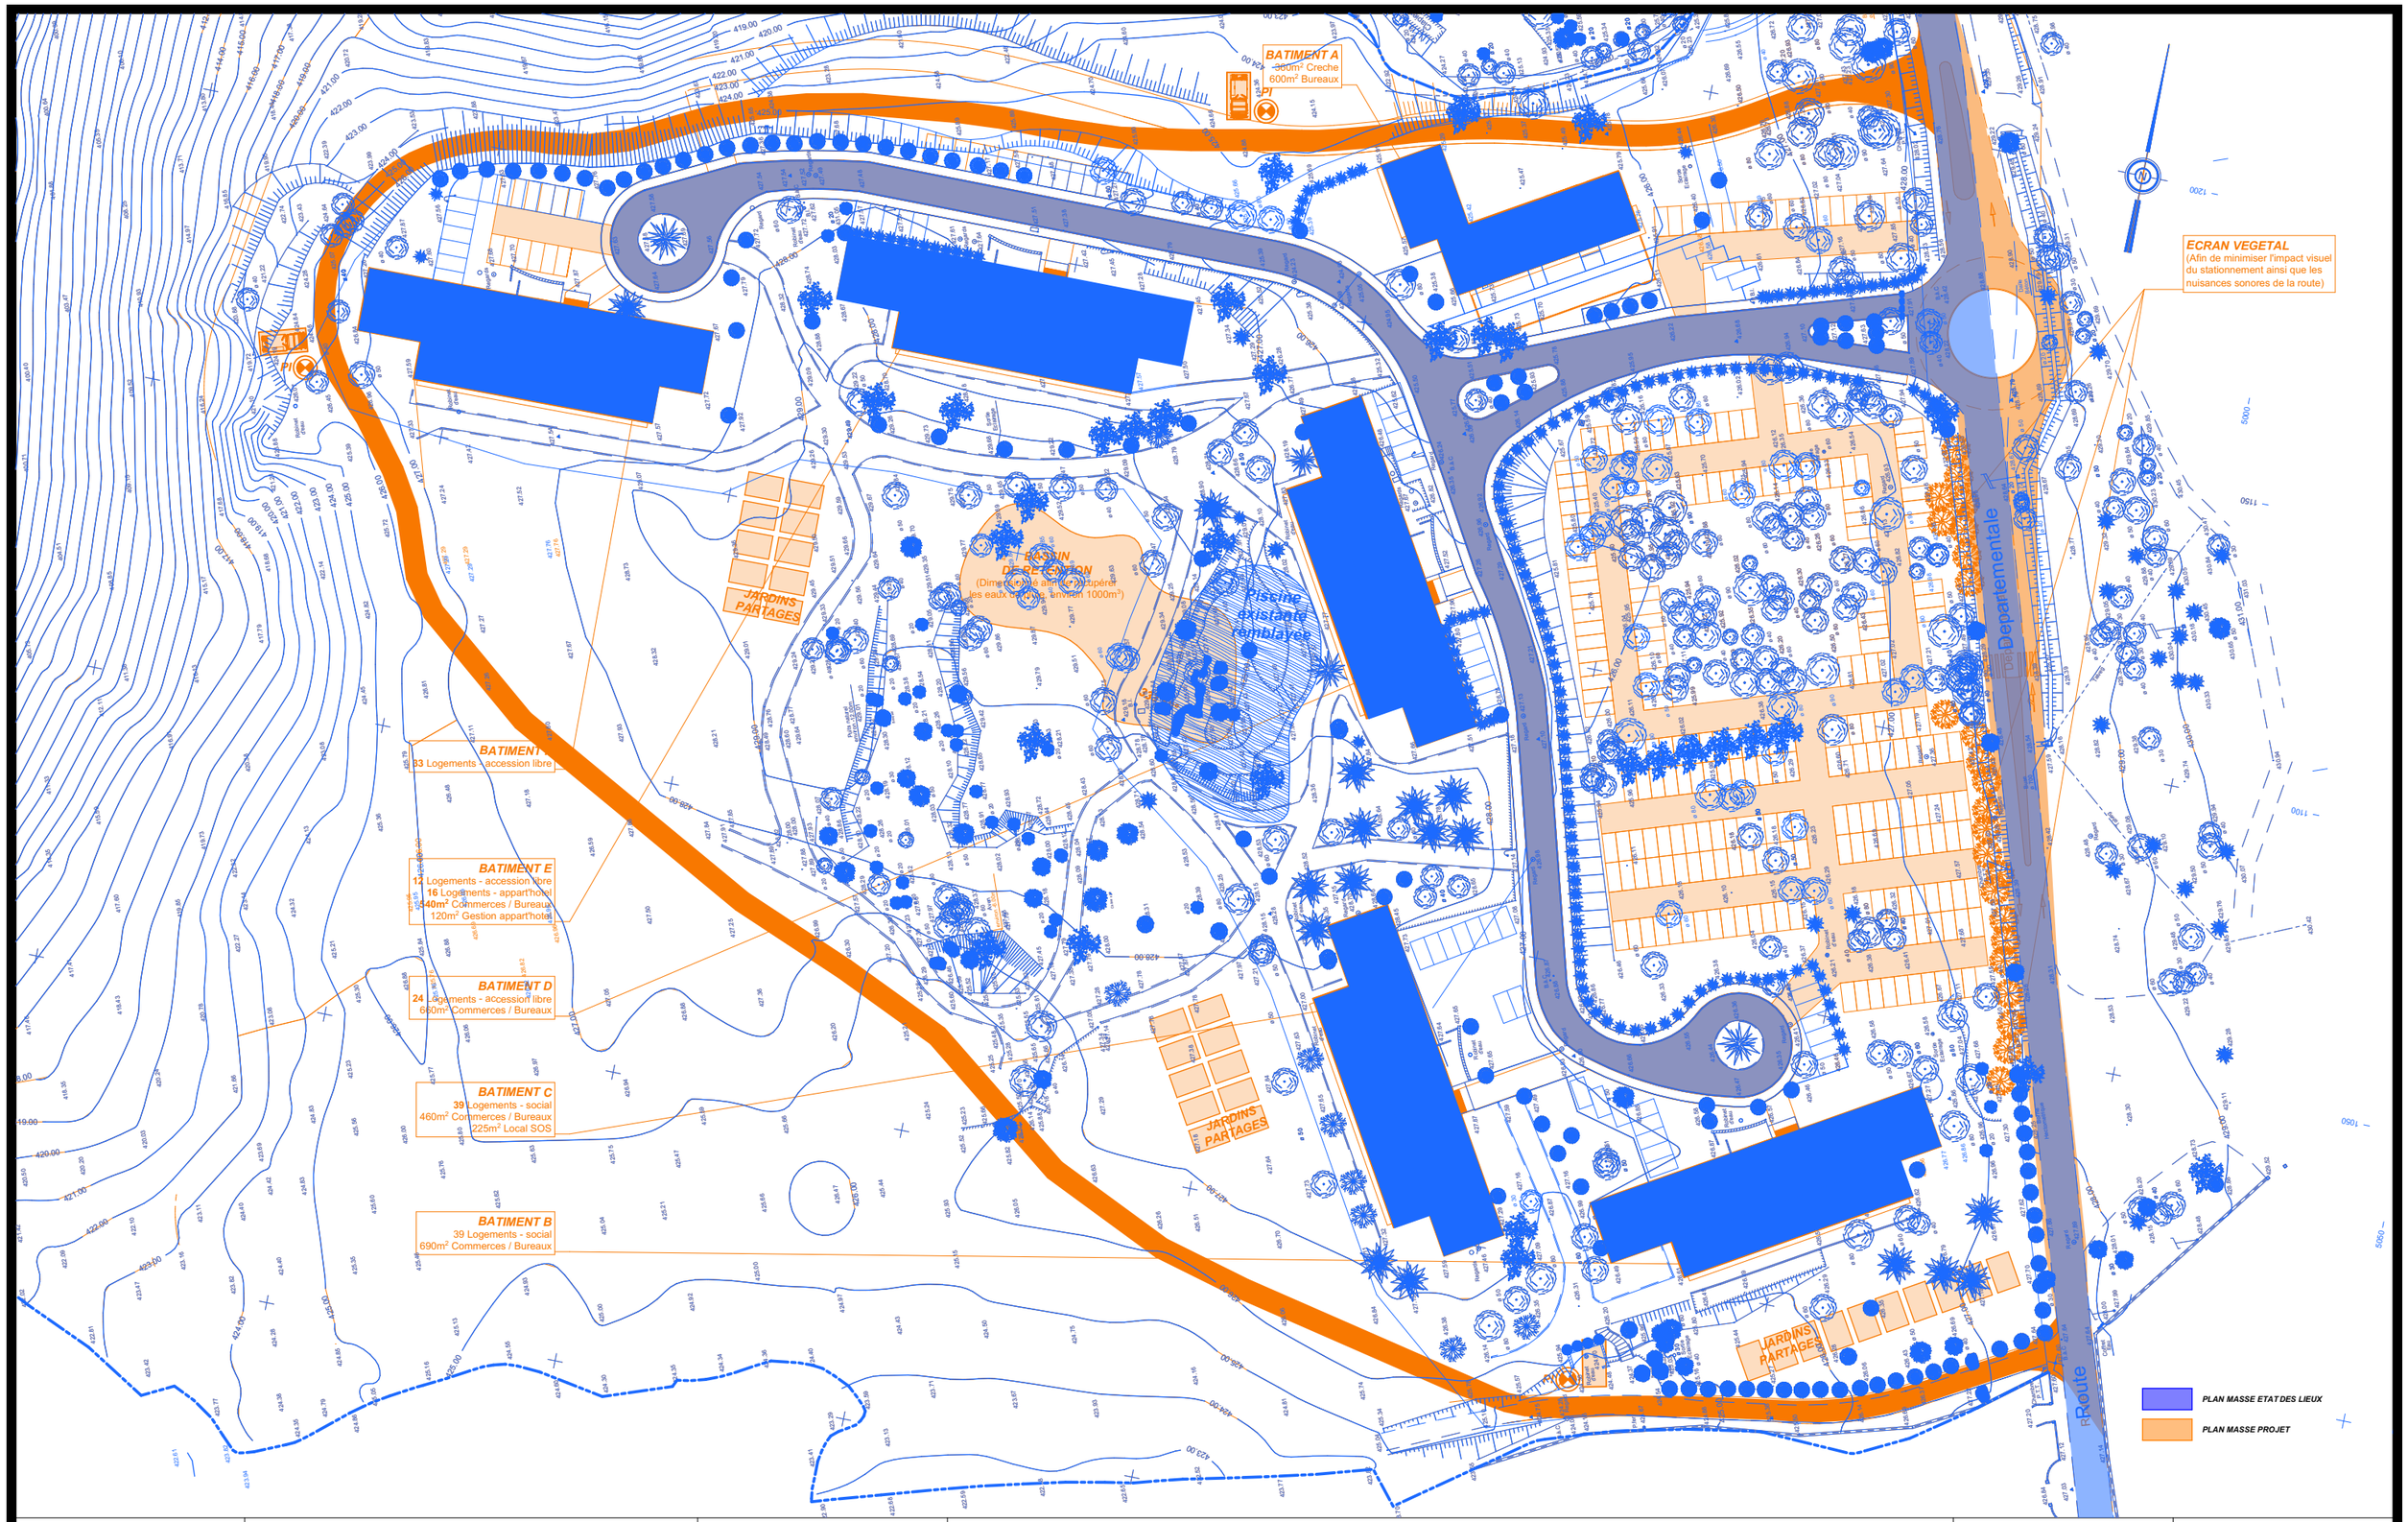


ARCHITECTURE & DESIGN An-thra-cite


Architecte

ANTHRACITE - Marine CHEVIET

155 avenue du Golf 06250 MOUGINS

+ 33 6 03 99 29 27 contact@anthracite-mc.com


Maitrise d'Ouvrage

ALEXIA SARL

120, route des Macarons

06560 VALBONNE

# PROJET RIVIERA

## PLAN DE MASSE - SUPERPOSITION

| PHASE | DATE |
|---|---|
| ESQUISSE | 21/06/2022 |
| **PLAN N°** | **ECHELLE** |
| 08 | 1:1000 |