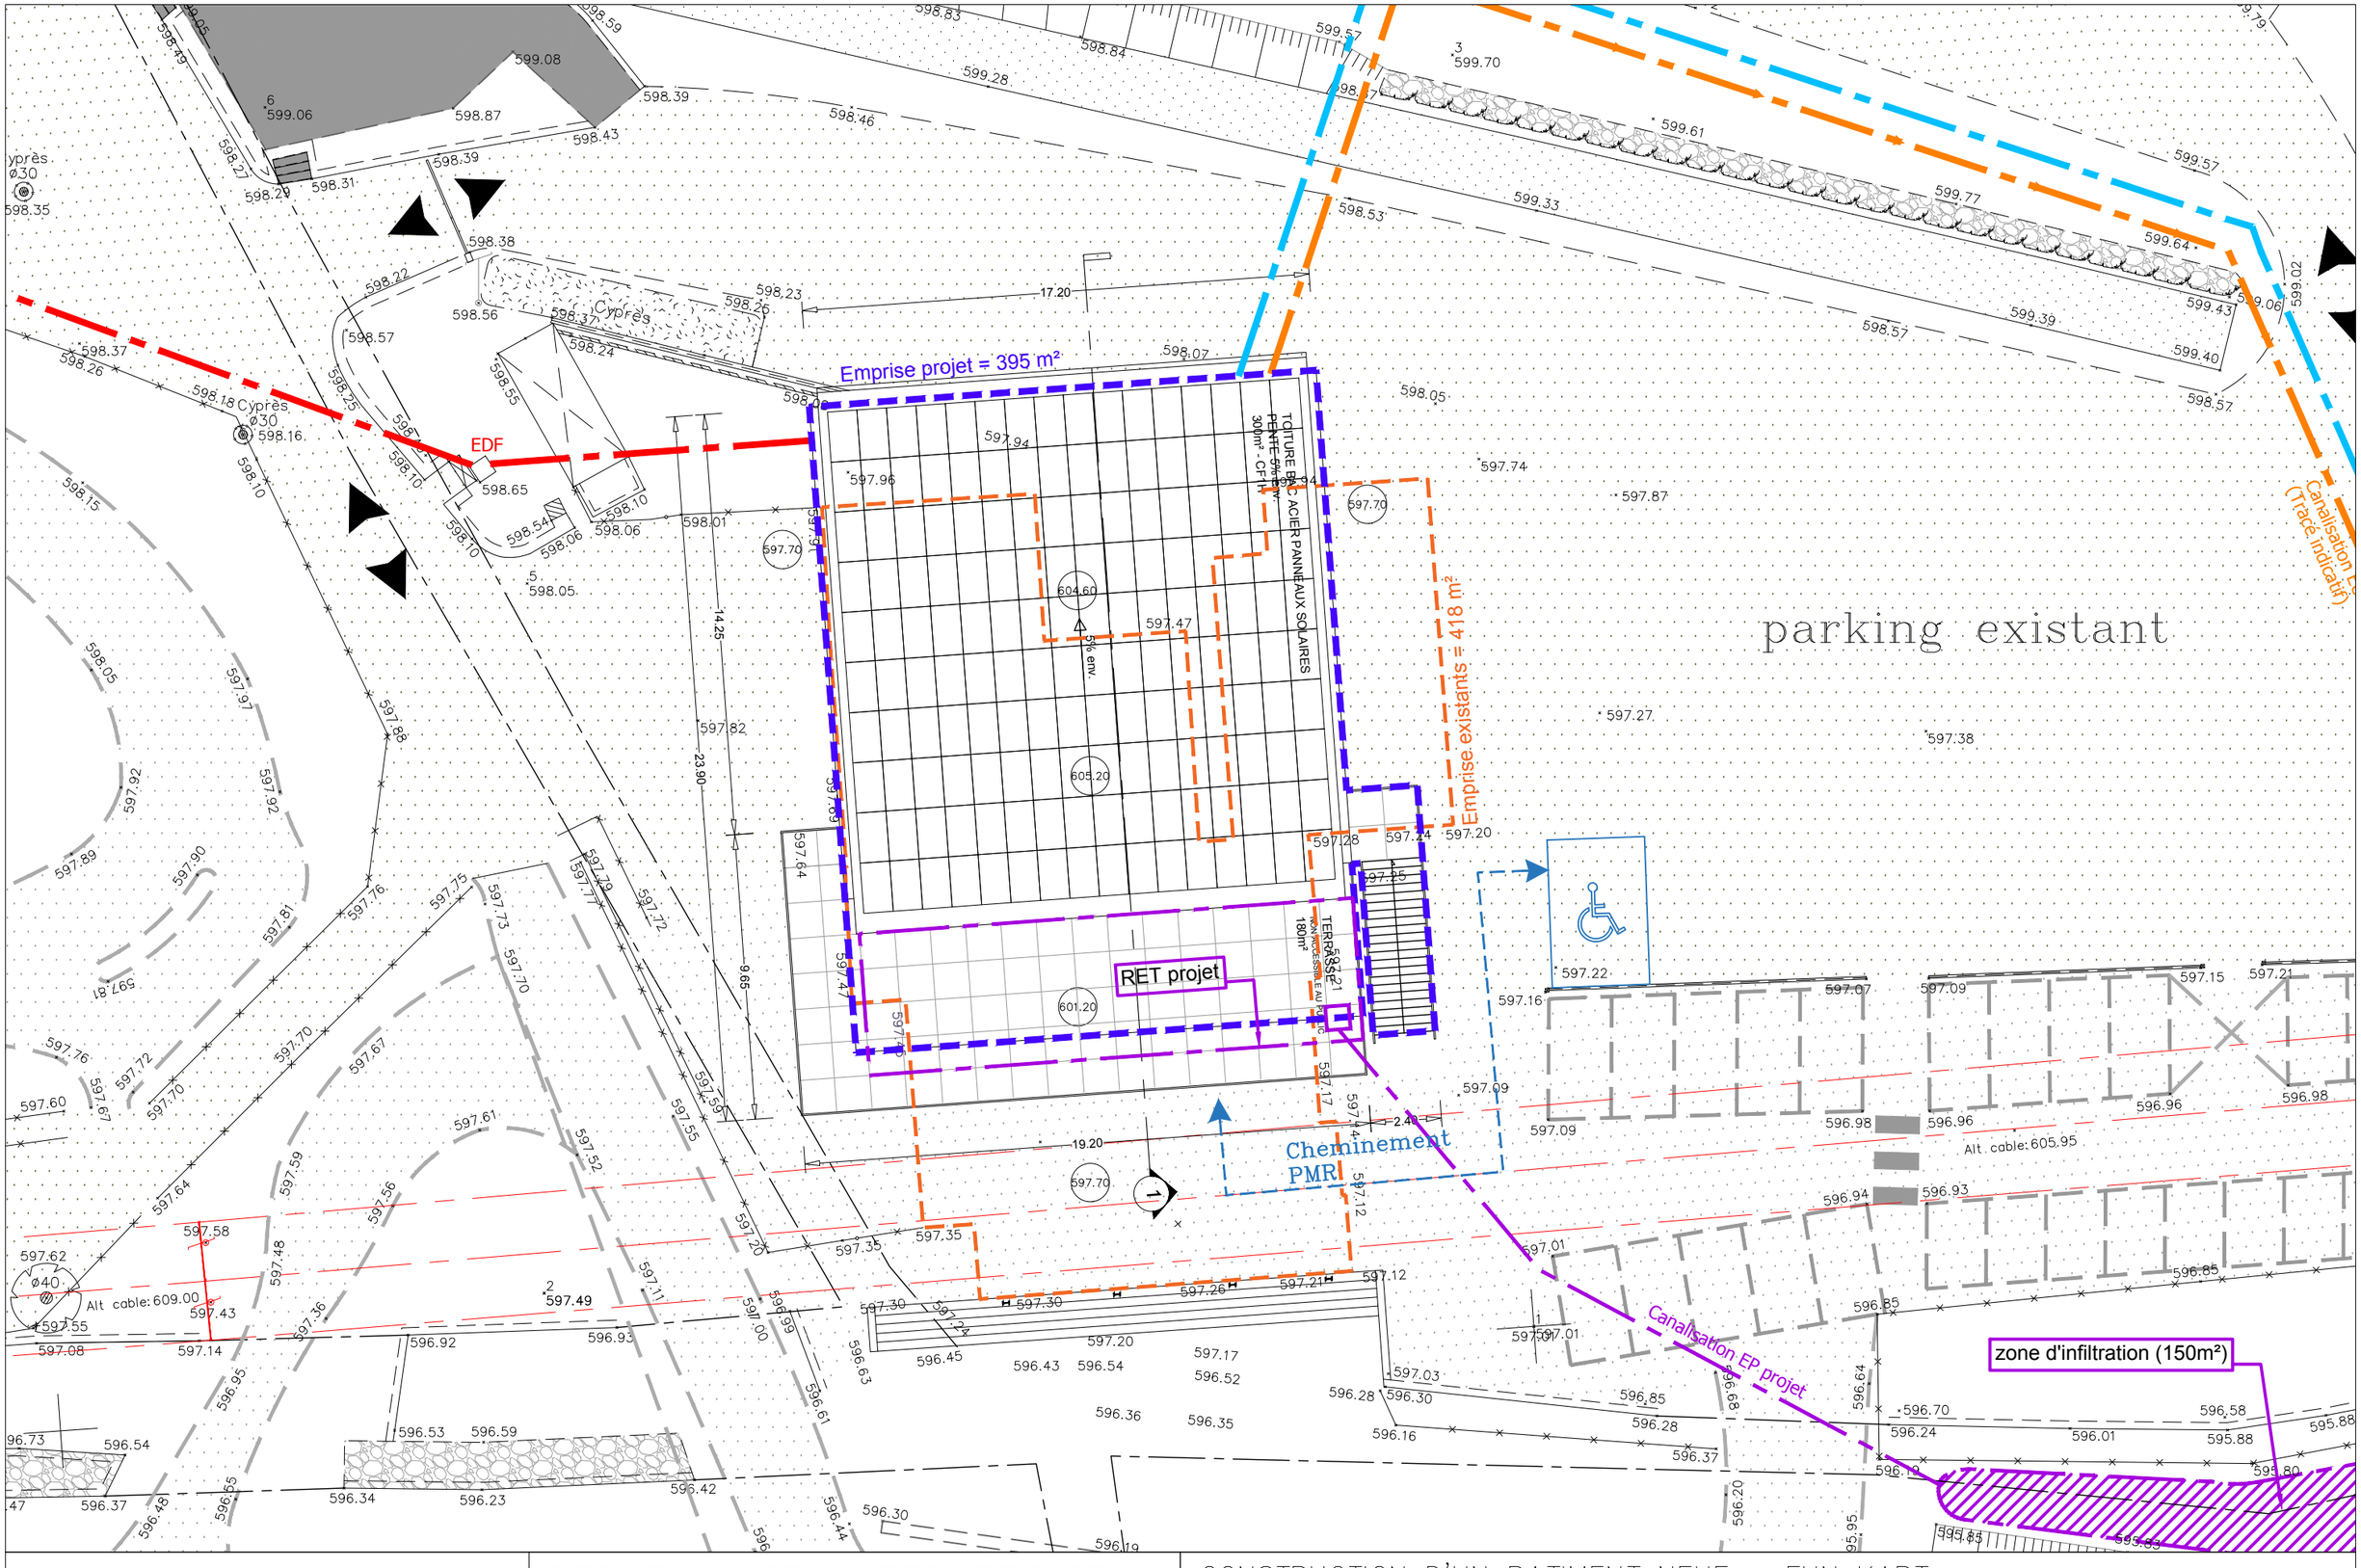

FUN KART

Plateau de la Sarrée
Route de Gourdon
06620 Le Bar-sur-Loup

PC2-PLAN DE MASSE-PROJET

1/200 (EXTRAIT)

CONSTRUCTION D'UN BATIMENT NEUF - FUN KART

CADASTRE

SECTION: A n° 124,125,126,161
SECTION: B n° 2,3,4,530

Ateliers Lorin ARCHITECTES
27, avenue sainte Lorette - 06130 GRASSE
T 04 93 36 86 55 _ F 04 93 36 58 46

DPC

Date: 22 02 2022