


FACADE NORD
1/100

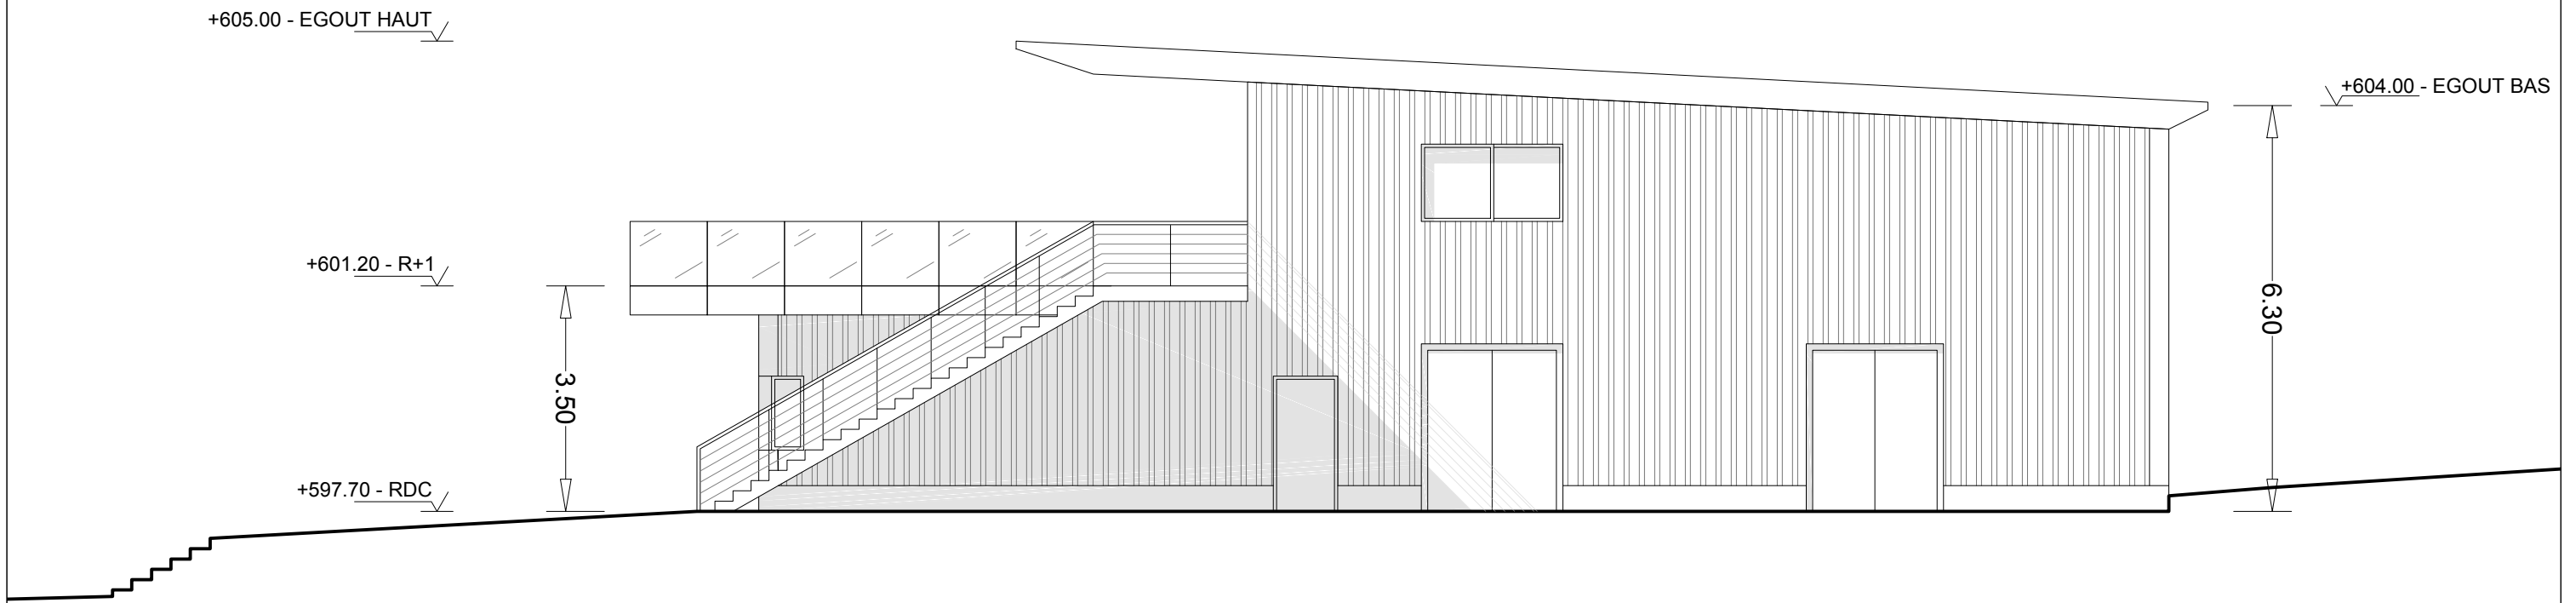

FACADE SUD
1/100



FUN KART
Plateau de la Sarrée
Route de Gourdon
06620 Le Bar-sur-Loup

PC5 – PLANS DES FACADES
FACADES NORD ET SUD
1/100

CONSTRUCTION D'UN BATIMENT NEUF – FUN KART

CADASTRE

SECTION: A n° 124,125,126,161
SECTION: B n° 2,3,4,530




Ateliers Lorin ARCHITECTES
27, avenue sainte Lorette - 06130 GRASSE
T 04 93 36 86 55 - F 04 93 36 58 46


DPC

Date: 22 02 2022

FACADE EST
1/100

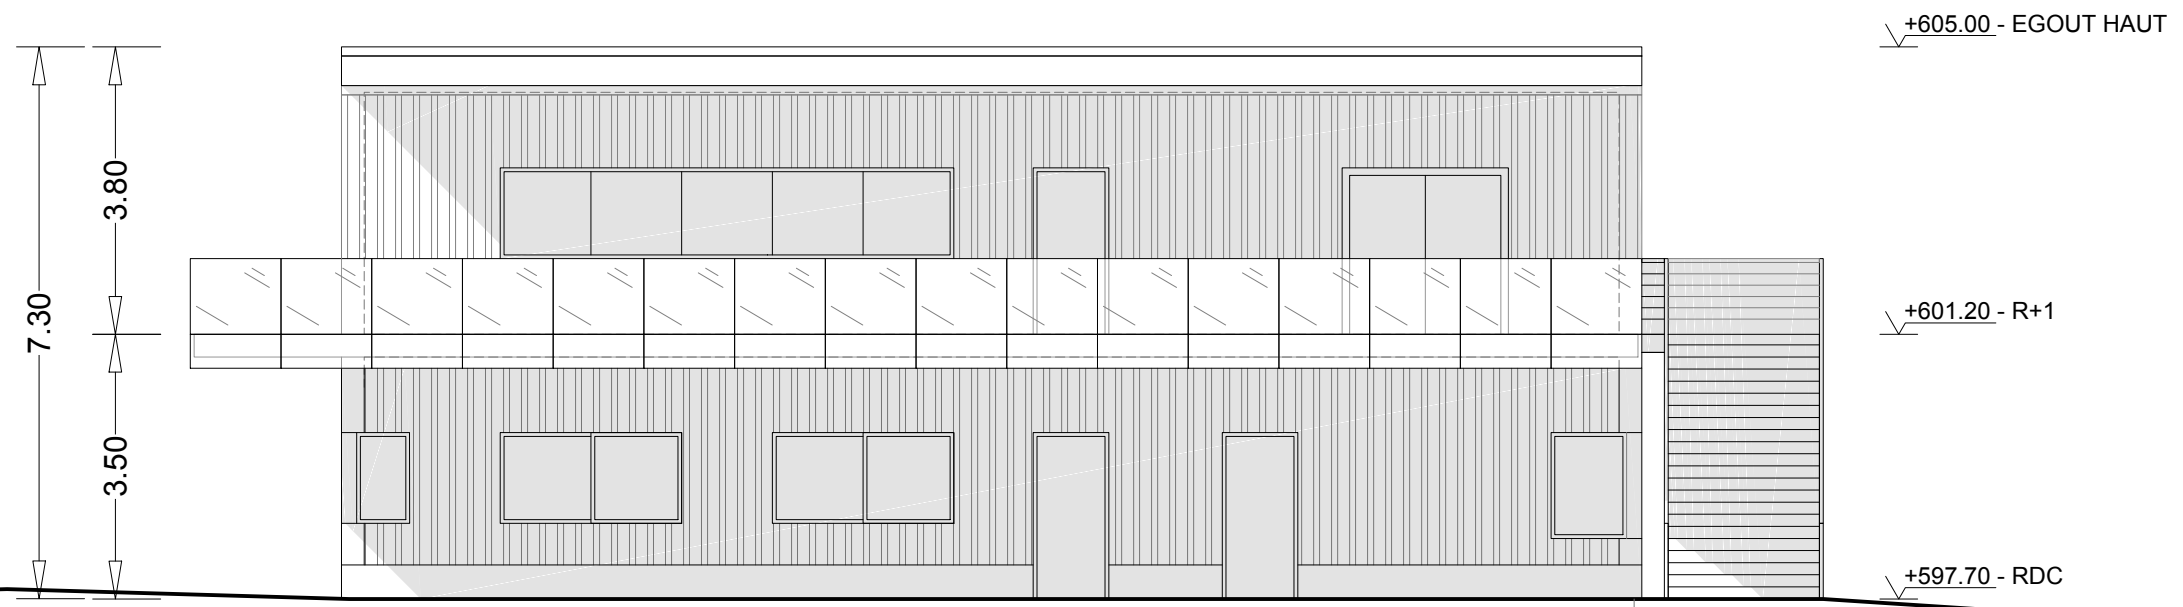

FACADE OUEST
1/100

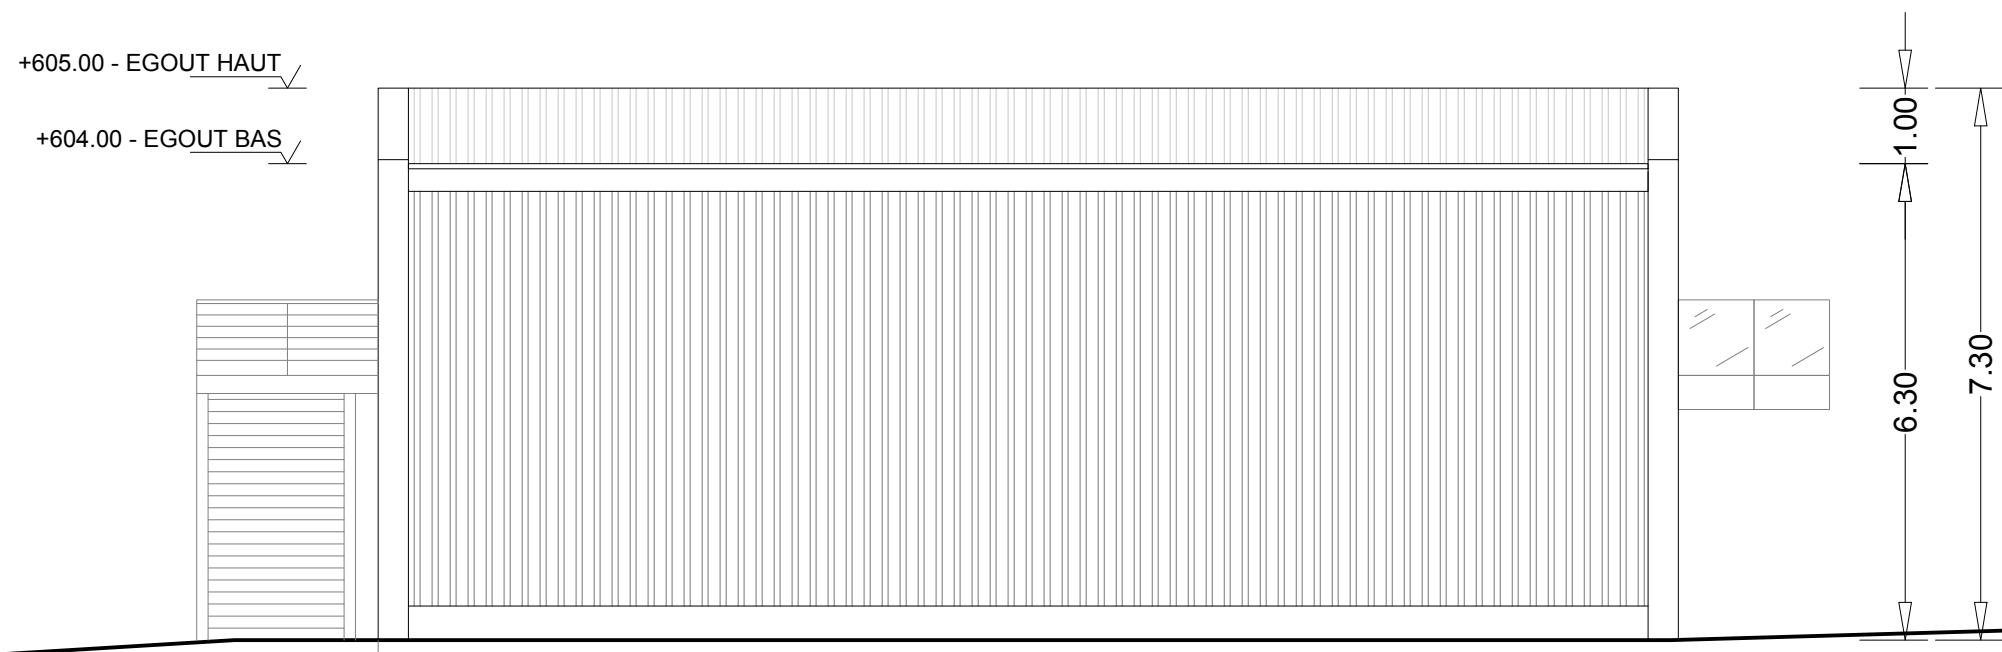

FUN KART
Plateau de la Sarrée
Route de Gourdon
06620 Le Bar-sur-Loup

PC5 – PLANS DES FACADES
FACADES EST ET OUEST
1/100

CONSTRUCTION D'UN BATIMENT NEUF – FUN KART

CADASTRE

SECTION: A n° 124,125,126,161
SECTION: B n° 2,3,4,530



Ateliers Lorin ARCHITECTES
27, avenue sainte Lorette - 06130 GRASSE
T 04 93 36 86 55 - F 04 93 36 58 46

DPC

Date: 22 02 2022

