

Aix en Provence

opération :

PERMIS D'AMENAGER "HAMEAU DE L'ANCIENNE ROUTE DES ALPES"

Aménagement d'une voie

Ancienne route des Alpes, 13100 Aix en Provence

maître d'ouvrage :

client [MO] **SAS PONTHEIU DH** client [MO] **SAS AIX MARUEGE**

Adresse: LA CARA - 418 ANCIENNE RTE DES ALPES 13100 AIX-EN-PROVENCE
Tél: 06 20 53 43 92

Adresse: 58-60 avenue Edouard Vaillant
92 100 BOULOGNE BILLANCOURT



architectes :



concept [AC] **ROUGERIE+TANGRAM**
Adresse: 23 rue des Phocéens, 13002 Marseille
Tél: 04 91 42 91 38 - Fax: 04.91.48.01.65
ROUGERIE+TANGRAM

paysagiste [AP] **ROUGERIE+TANGRAM**
Adresse: 23 rue des Phocéens, 13002 Marseille
Tél: 04 91 42 91 38 - Fax: 04.91.48.01.65
ROUGERIE+TANGRAM

BET :

VRD [BV] **BETEM**
Adresse: 900 Rue André Ampère
13290 Aix-en-Provence
Tél: 04 42 26 06 97



contrôleur technique :

autres :

titre : **PA04B-PLAN-DE-LOT**

échelle : 1/1500

format papier : A3


date de création : 06.09.2022

n° du plan :

n° d'affaire	phase	émetteur	localisation	objet	type	niveau / numéro	indice
18.49	PA	AP	0 0	4	B		

modifications :

date	objet	ind.
		A

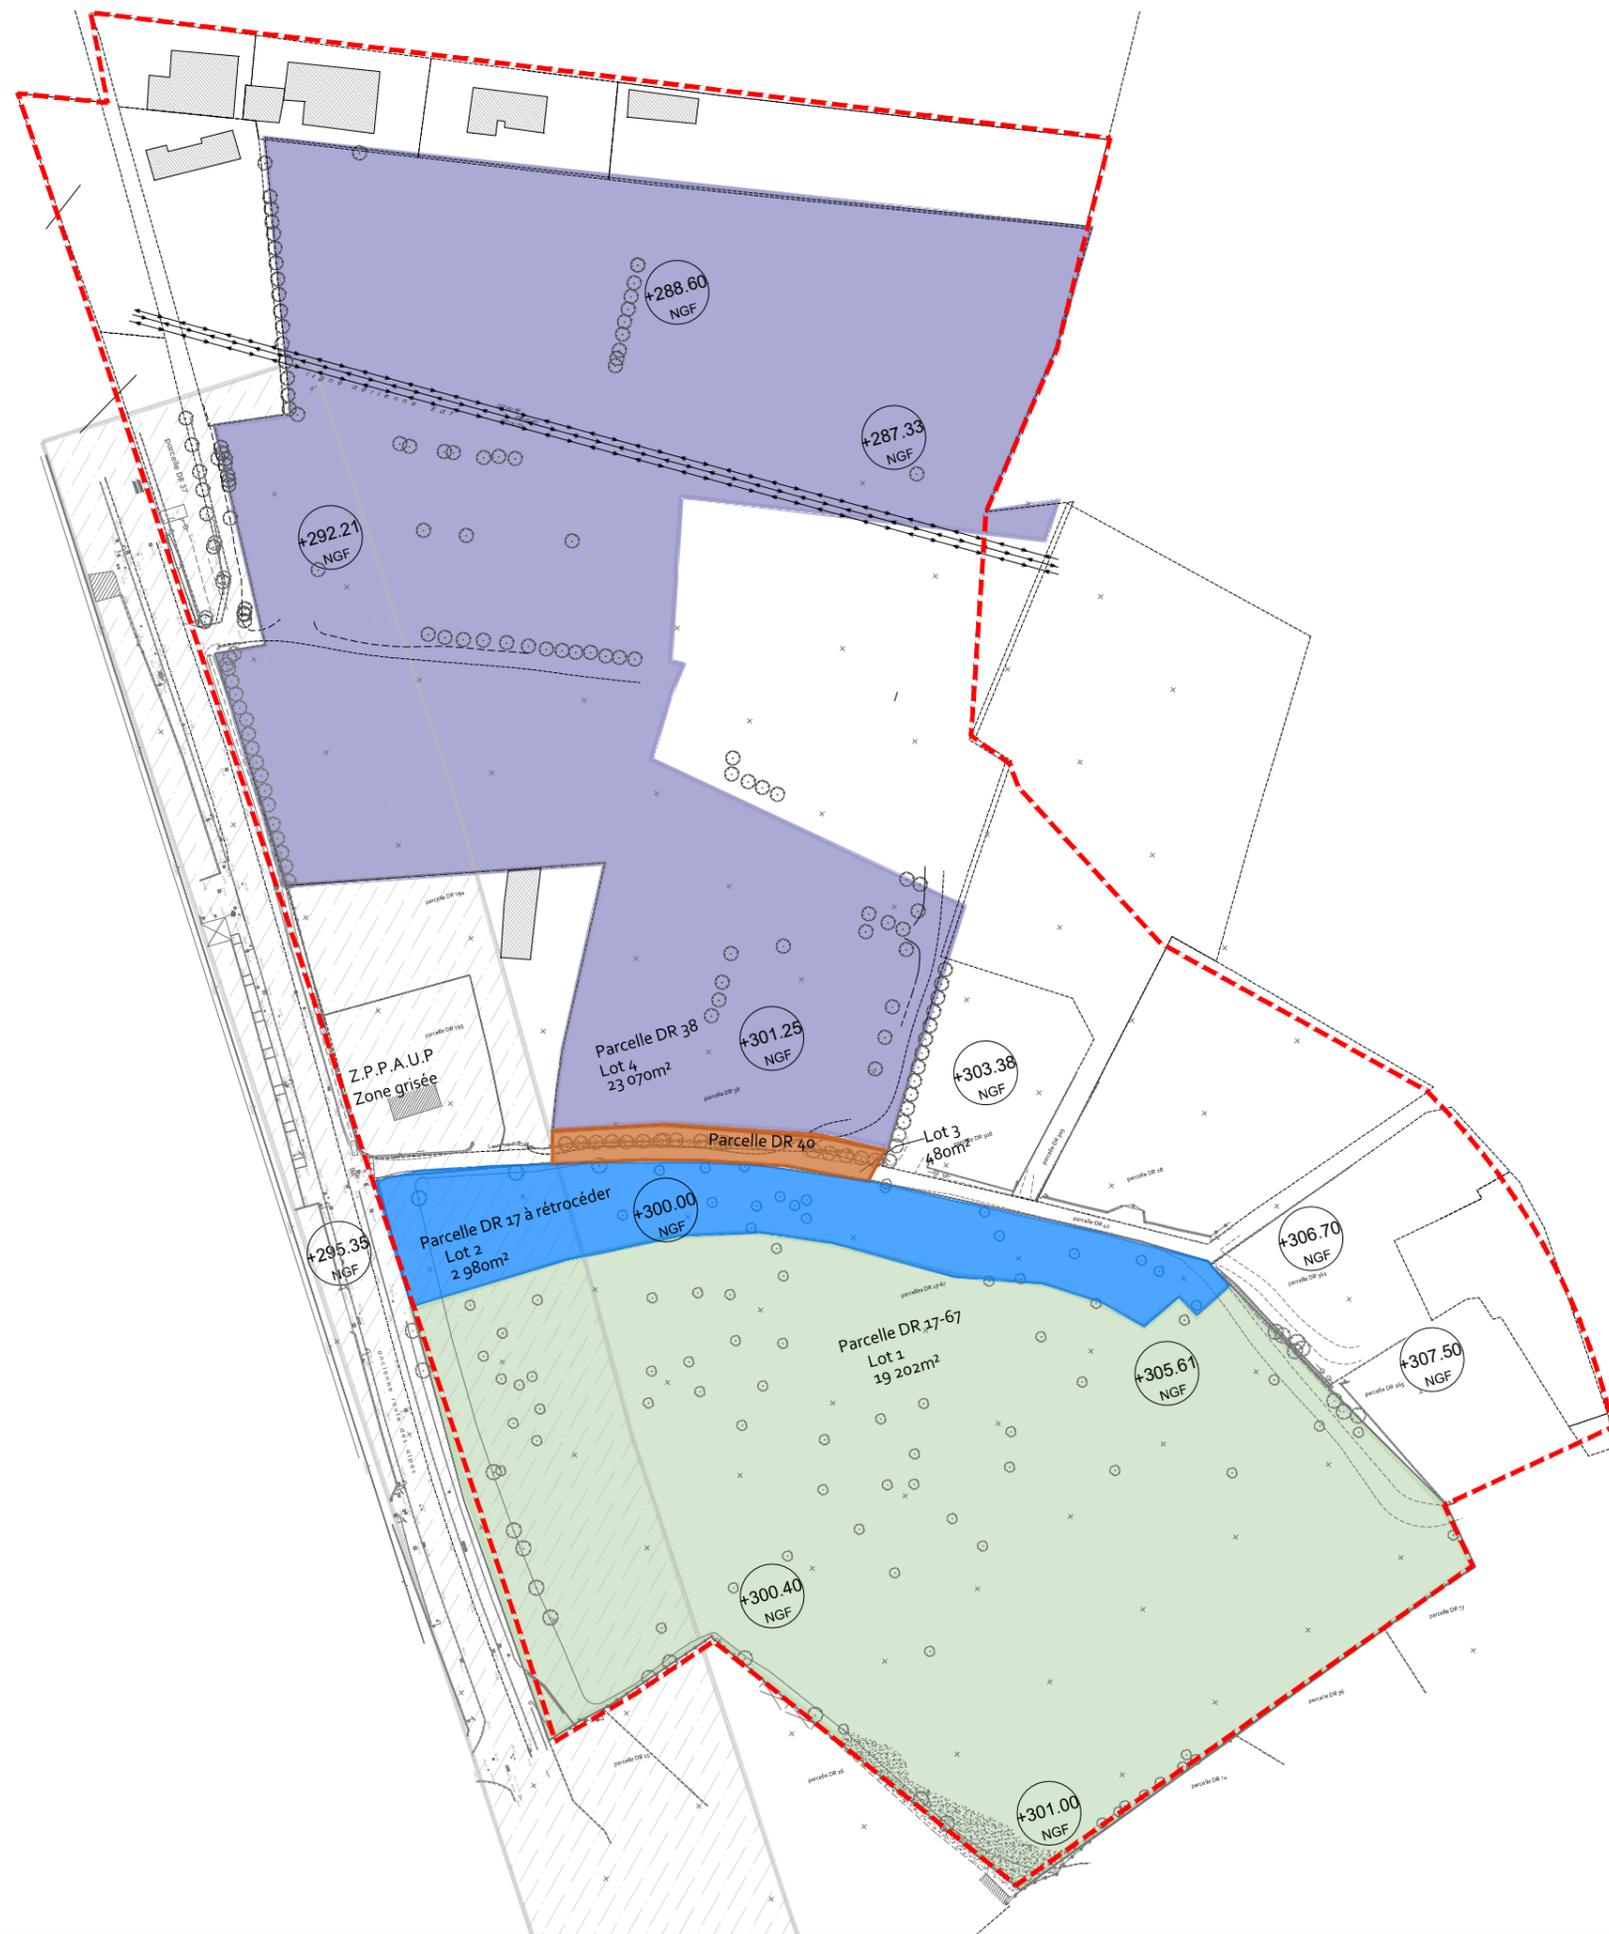

-  Z.P.A.U.P, zone gris e secteur 4
45 m de part et d'autre de l'axe
d'emprise de l'ancienne route des Alpes
-  P rim tre O.A.P n  10
selon PLU approuv  le 23/07/2015
-  Lot Parcelle DR 17-67
-  Lot Parcelle DR 40
-  Lot Parcelle DR 38
-  Lot Parcelle DR 17-67 -   r troceder
-  Application Cadastre

