


Plan de repérage
1/10000

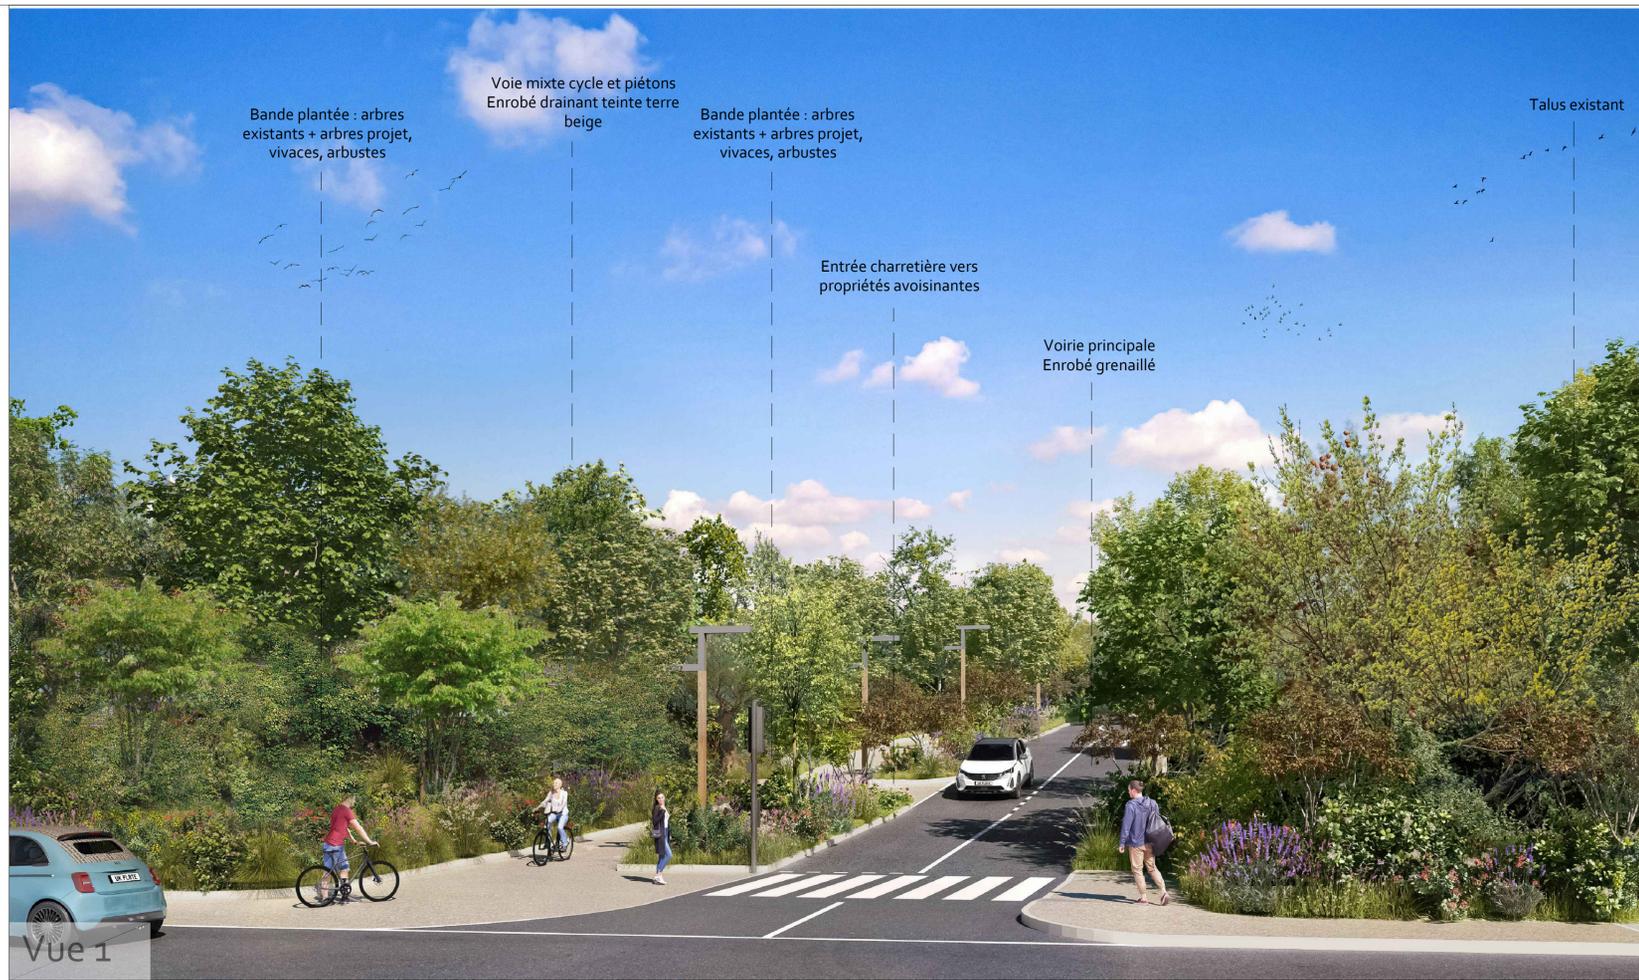

Vue 1



Vue 2

Aix en Provence

opération : **PERMIS D'AMENAGER**
"HAMEAU DE L'ANCIENNE ROUTE DES ALPES"
 Aménagement d'une voie
 Ancienne route des Alpes, 13100 Aix en Provence

maître d'ouvrage :	client [MO] SAS PONTHEIU DH Adresse: LA CARA - 428 ANCIENNE RTE DES ALPES 13100 AIX-EN-PROVENCE Tél: 06 20 53 43 92	client [MO] SAS AIX MARUEGE Adresse: 58-60 avenue Edouard Vaillant 92 100 BOULOGNE BILLANCOURT OGIC SEMAIR AIX EN PROVENCE
concept [AC]	ROUGERIE+TANGRAM Adresse: 23 rue des Phocéens, 13002 Marseille Tél: 04 91 42 91 38 - Fax: 04 91 48 01 65	exécutif [AE]
paysagiste [AP]	ROUGERIE+TANGRAM Adresse: 23 rue des Phocéens, 13002 Marseille Tél: 04 91 42 91 38 - Fax: 04 91 48 01 65	intérieur [AI]
BET :	VRD [BV] BÉTEM 900 Rue André Ampère 13290 Aix-en-Provence Tél: 04 42 26 06 97	BÉTEM INFRA
contrôleur technique :		
autres :		

titre : **PA5B-DEUX-VUES-DE-LA-VOIE**

échelle : SANS
 date de création : 06.09.2022
 format papier : A1

n° d'affaire	phase	émetteur	localisation	objet	type	niveau / numéro	indice
18.49	PA	AP	0 0	5	B		

date	objet	ind.