

DIRECTION GÉNÉRALE DES  
FINANCES PUBLIQUES

-----  
EXTRAIT DU PLAN CADASTRAL  
-----



Département :  
VAUCLUSE

Commune :  
ENTRAIGUES SUR LA SORGUE

Section : AM  
Feuille : 000 AM 01



Échelle d'origine : 1/1000  
Échelle d'édition : 1/2000

Date d'édition : 12/01/2022  
(fuseau horaire de Paris)

Coordonnées en projection : RGF93CC44

Le plan visualisé sur cet extrait est géré par le centre des impôts foncier suivant :  
AVIGNON  
Cité Administrative 84097  
84097 AVIGNON Cedex 9  
tél. 04 90 27 71 91 -fax  
sdif.vaucluse@dgif.finances.gouv.fr

Cet extrait de plan vous est délivré par :

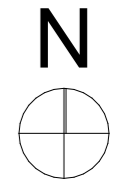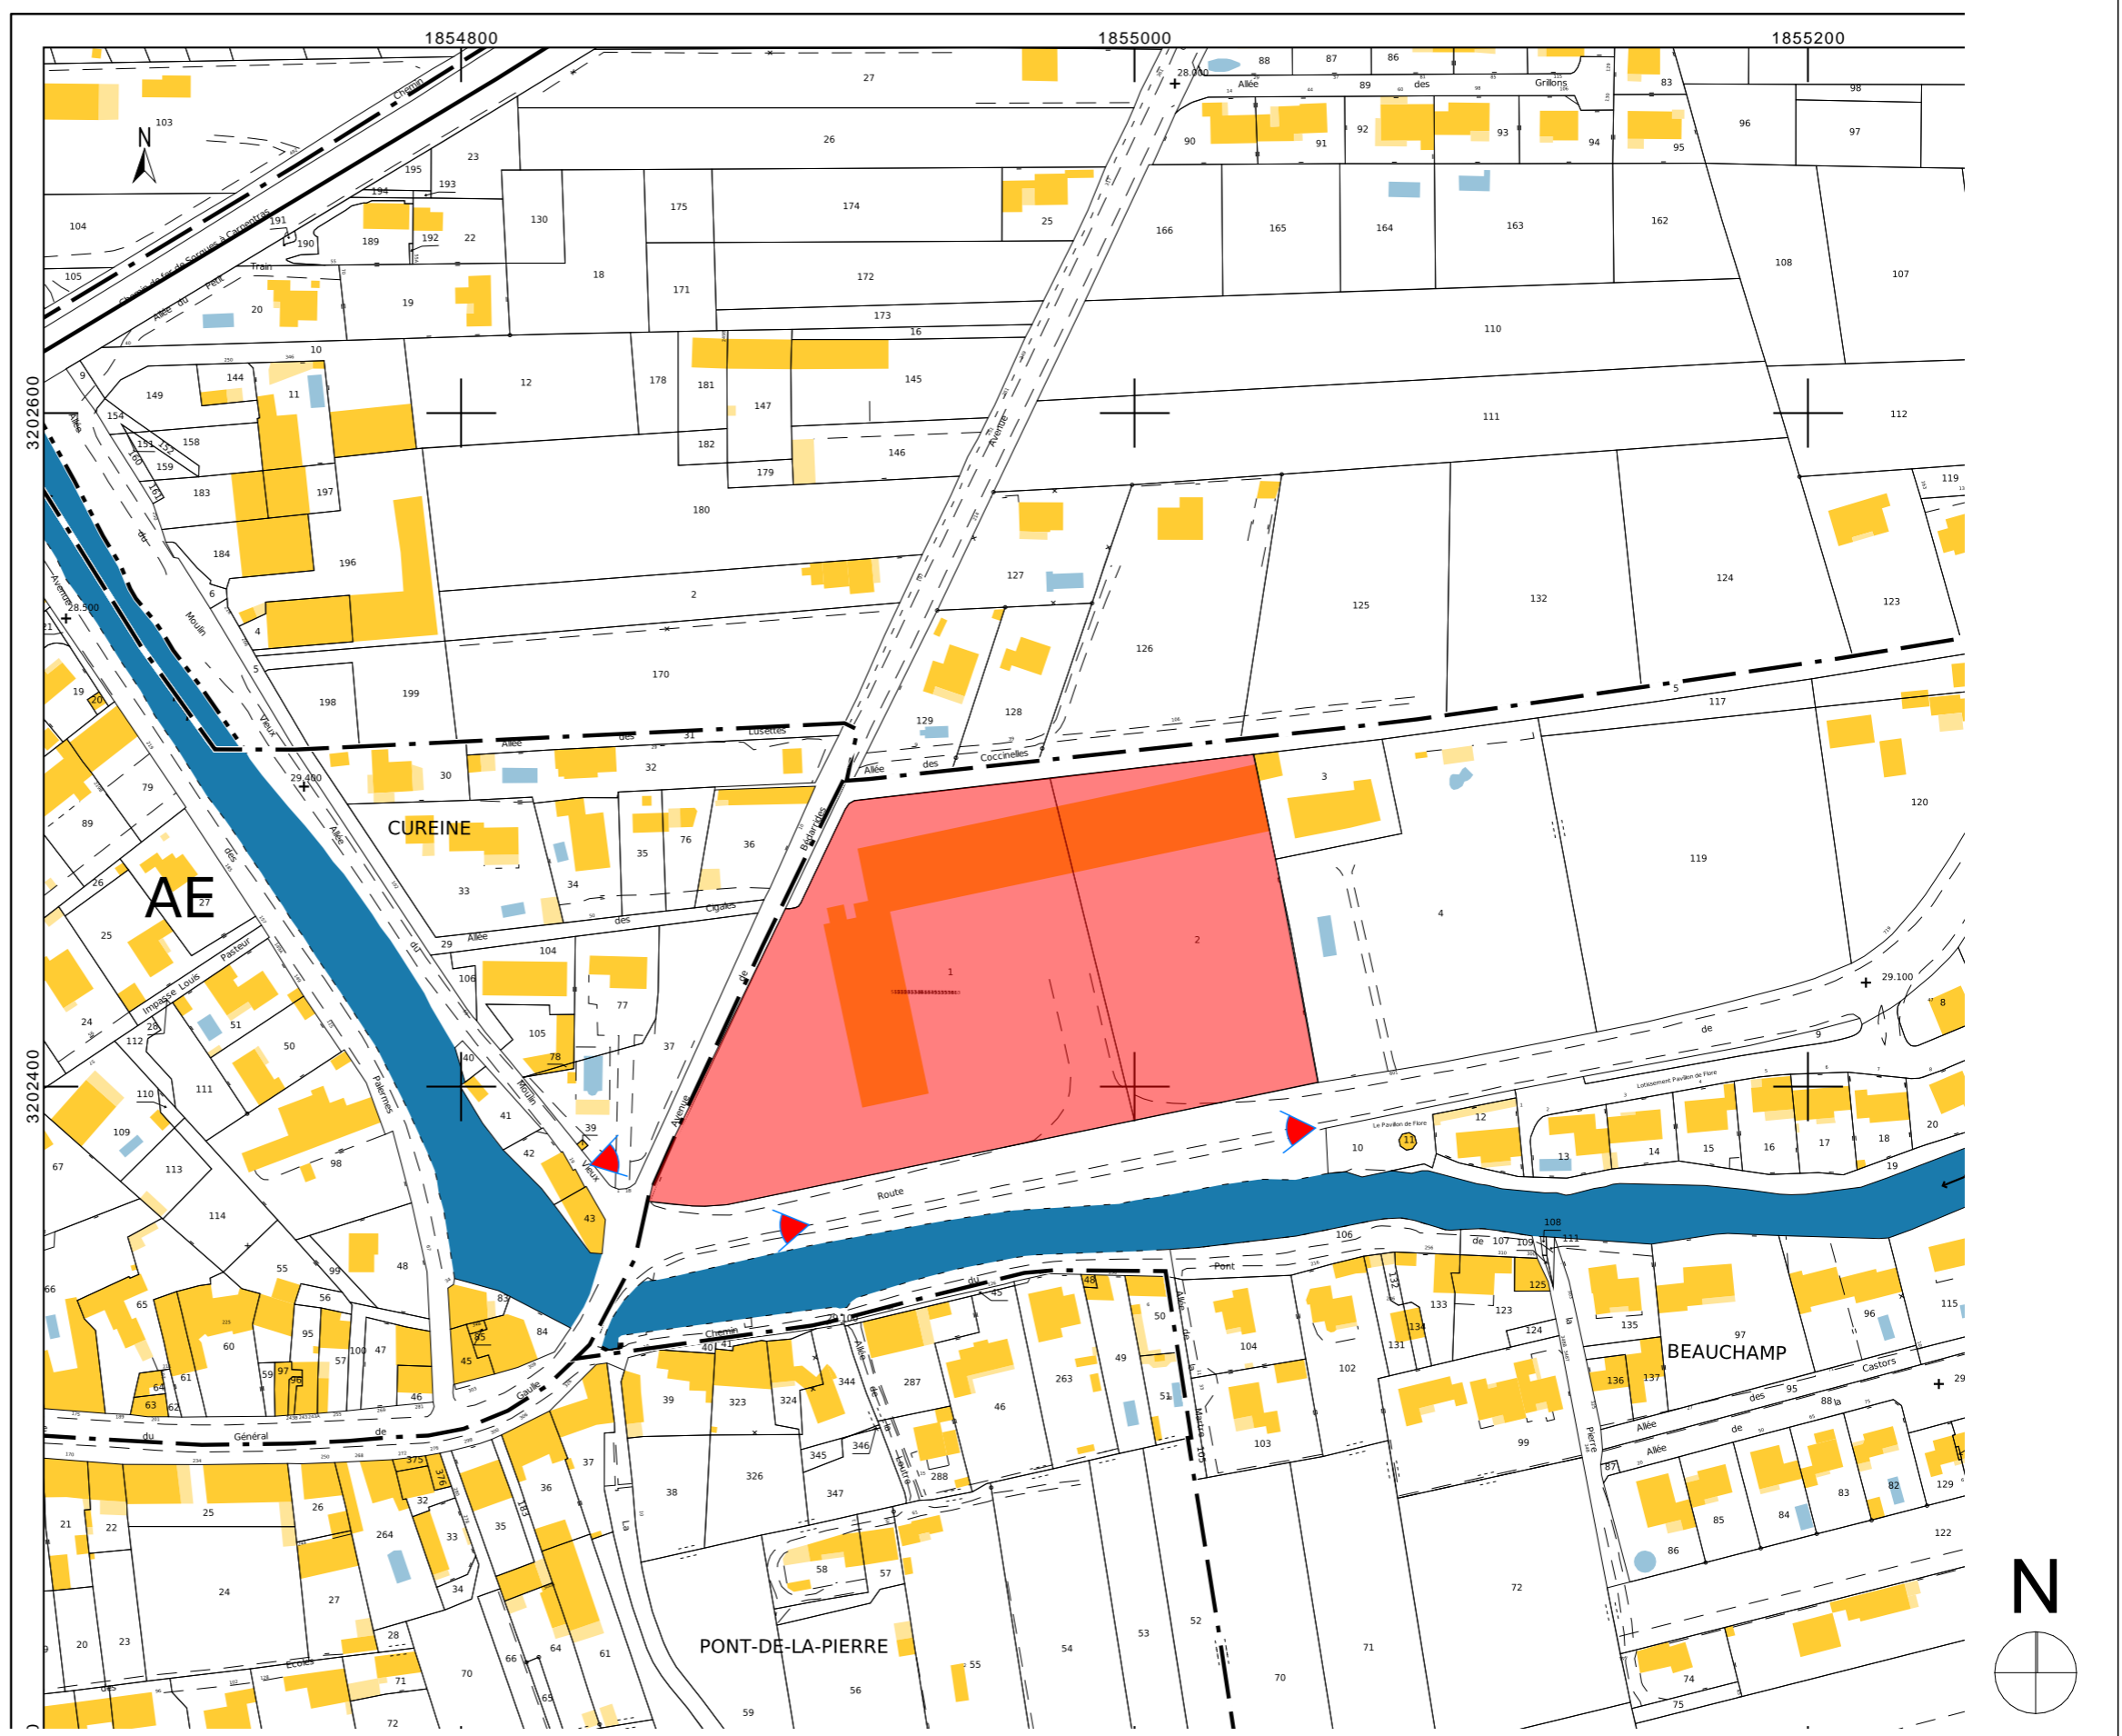

maître d'ouvrage		identification et nature de l'opération		maîtrise d'œuvre		N°aff. 21118		DOSSIER PC				1/2 000	
<b>PROXRETAIL</b> +33.6.50.126.125 Immeuble Maritima - avenue Gérard Baudet ANSE AUBRAN - 13110 PORT DE BOUC		Restructuration d'une friche commerciale 84320 - Entraigues-sur-la-Sorgue		 49 rue Sainte - 13001 Marseille		Chef de projet: CNOV Visa: MCAL 18/10/2022 Date		<b>Plan cadastral</b> ENT    PC    CNOV    MCA    ARCH Projet    Type    Phase    Auteur    Emetteur    Discipline    Zone    Bâtiment    Niveau    Etage				Visa    Echelle PC1b	
												N° d'ordre    Indice	