MAITRE D'OUVRAGE

SYNDICAT MIXTE POUR LE DÉVELOPPEMENT de la vallée de la Vésubie et du Valdeblore

CADAM
147 Boulevard du Mercantour
BP 3007
06201 NICE CEDEX 3

Commune de ROQUEBILLIERE

Reconstruction du bassin de baignade biologique de Roquebillière

MAITRISE D'OEUVRE

SINBIO SCOP
5 Rue des Tulipes
67600 MUTTERSHOLTZ
T : 03 88 85 17 94

TPF ingénierie
Immeuble Le Space B
208/212 bd du Mercantour
CS810161
06201 NICE CEDEX 3
T : 04 93 27 66 30

ACTE GLOBAL
11 Avenue Caravadossi
06000 NICE
T : 03 88 85 17 94

TITRE

AMENAGEMENTS EN PROJET
CARNET DE COUPES EN TRAVERS

DATE	INDICE	MODIFICATIONS	DESSINATEUR	VERIFICATEUR	APPROBATEUR
30/06/2022	A	PREMIERE DIFFUSION	BB	MTR	LCJ

AGENCE	N°AFFAIRE	PHASE	N°CHRONO	EMETTEUR	THEME	TYPE	INDICE	ECHELLE
INC	220002	AVP	1007	TPF	CT	CGP	A	-

Ce document demeure la propriété de TPF Ingénierie. Toute reproduction totale ou partielle par des tiers doit faire l'objet d'un accord préalable de TPF Ingénierie

Axe : 1
Profil n°: A01
Abscisse : 44.61 m
Echelle des longueurs : 1/150
Echelle des altitudes : 1/100

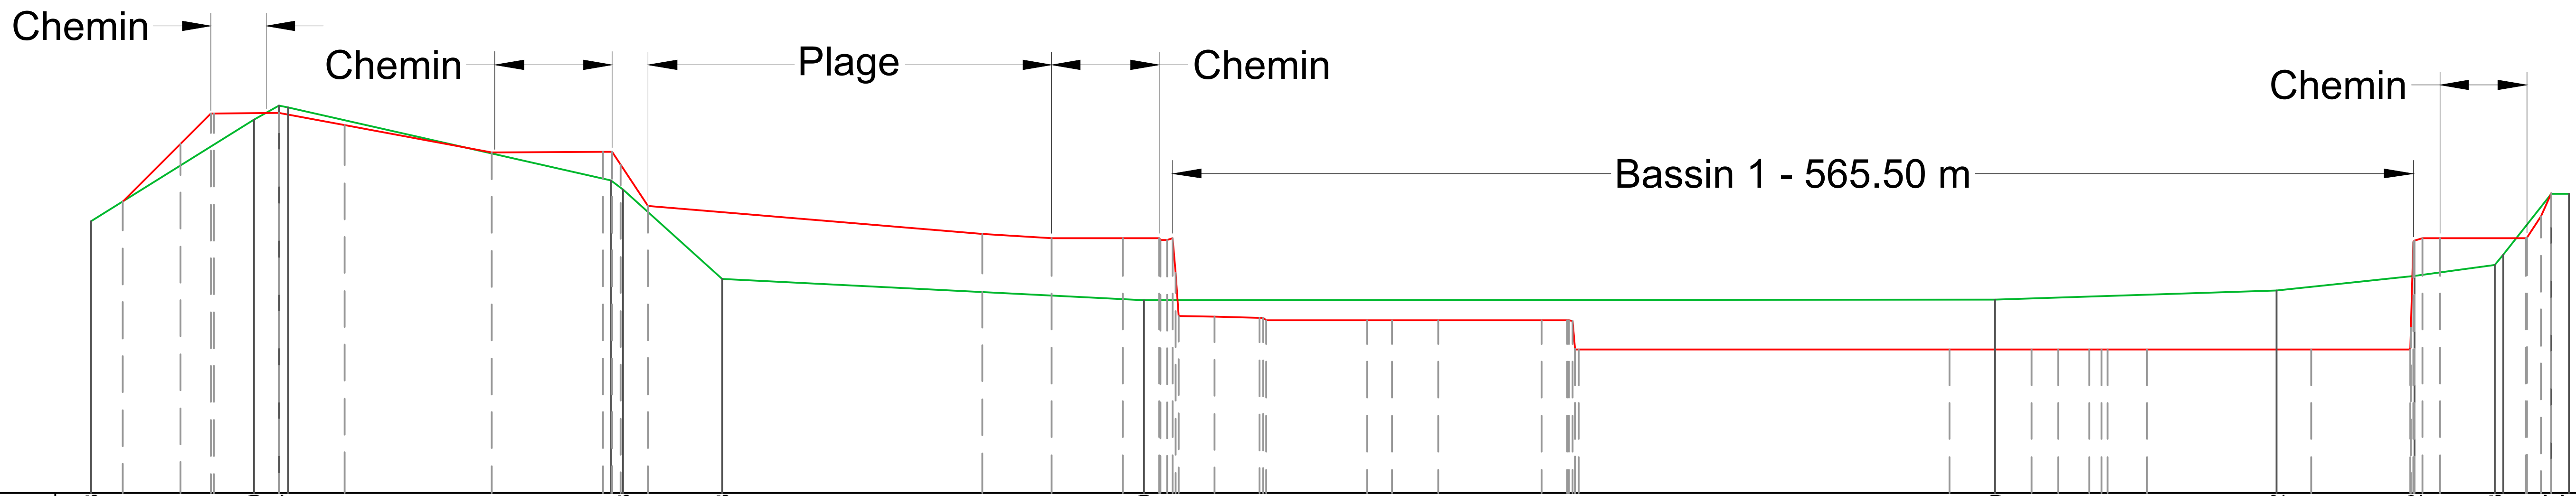

Altitudes TN	565.78, 567.20, 567.37, 566.23, 564.98, 564.69, 564.69, 564.82, 565.02, 565.18, 566.17, 566.17
Distances cumulées TN	0.00, 3.40, 4.11, 11.12, 13.18, 22.00, 39.78, 45.67, 48.54, 50.22, 51.41, 51.77
Altitudes Projet	566.06, 566.86, 567.28, 567.29, 567.13, 566.74, 566.75, 566.57, 566.00, 565.61, 565.55, 565.55, 565.53, 564.47, 564.46, 564.40, 564.40, 564.40, 564.40, 564.40, 564.00, 564.00, 564.00, 564.00, 564.00, 564.00, 564.00, 564.00, 564.00, 565.55, 565.55, 566.17
Distances cumulées Projet	0.00, 1.20, 1.90, 3.25, 4.63, 7.71, 10.03, 10.40, 10.97, 17.96, 19.40, 20.89, 21.68, 22.06, 22.81, 23.89, 26.00, 26.52, 27.48, 29.65, 30.42, 38.17, 39.89, 40.44, 41.09, 41.47, 42.30, 45.72, 47.79, 48.41, 50.21, 50.74
Pentes Projet	66.64 %, 0.87 %, -12.15 %, -12.41 %, 0.21 %, -99.18 %, -5.63 %, -3.94 %, 0.00 %, -1.52 %, 0.00 %, 0.00 %, 0.00 %

Axe : 1
Profil n°: A02
Abscisse : 75.85 m
Echelle des longueurs : 1/150
Echelle des altitudes : 1/100

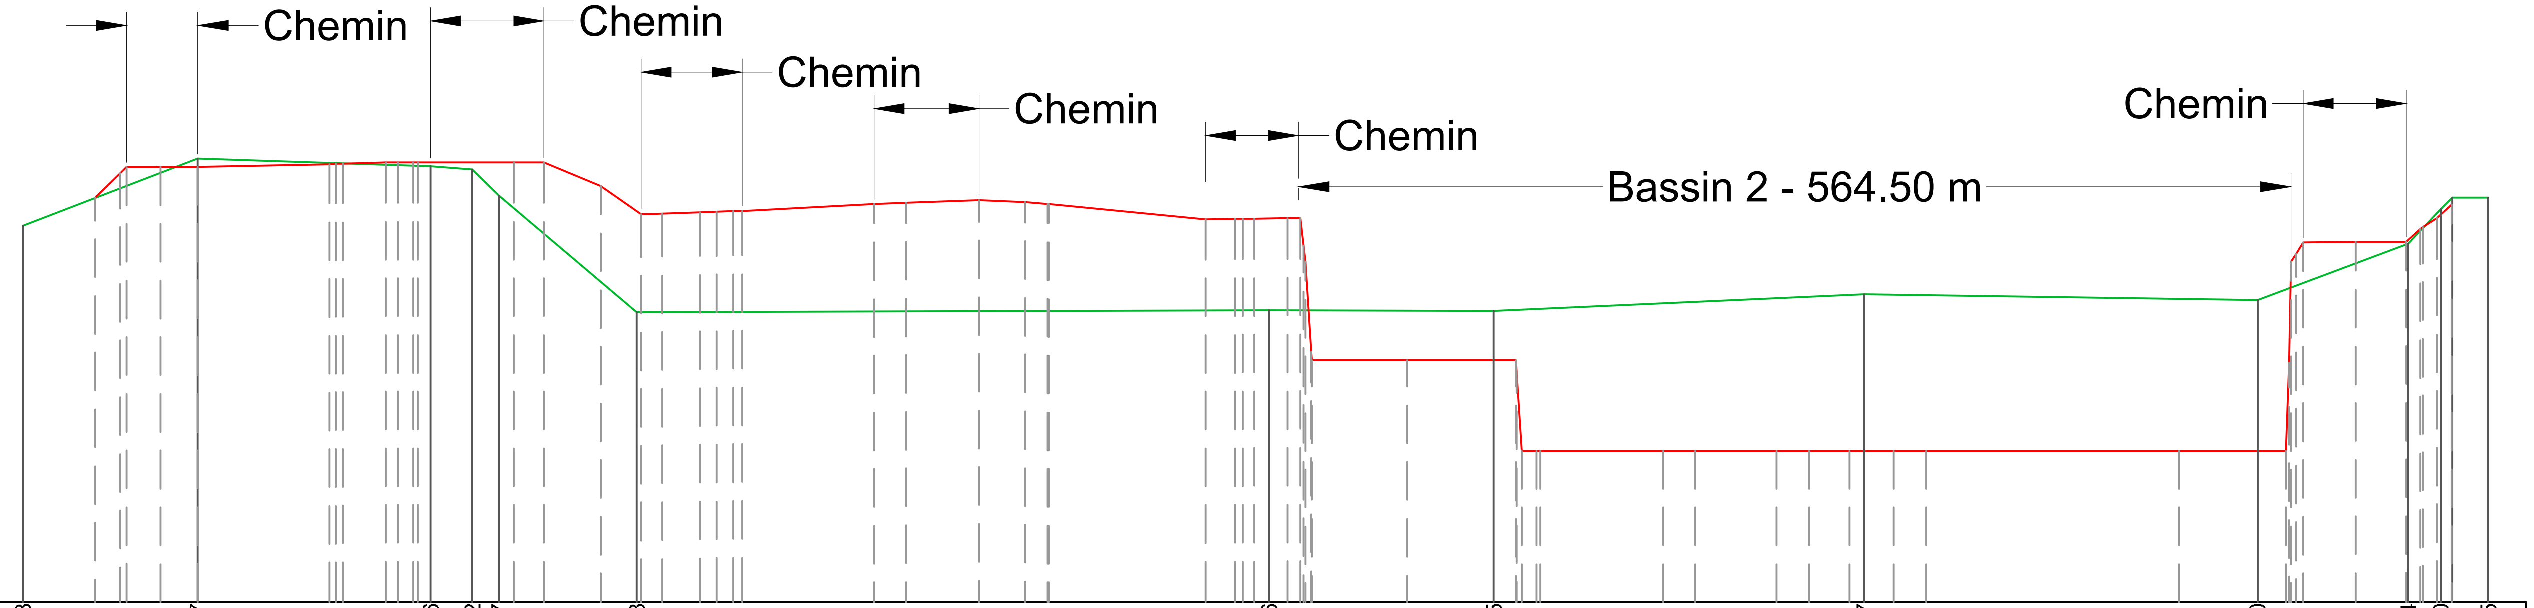

Altitudes TN	564.98, 565.87, 565.76, 565.72, 565.37, 563.83, 563.86, 563.85, 564.07, 564.00, 564.74, 565.20, 565.35
Distances cumulées TN	0.00, 3.46, 8.09, 8.92, 9.44, 12.18, 24.72, 29.19, 36.54, 44.34, 47.33, 47.98, 48.92
Altitudes Projet	565.35, 565.76, 565.75, 565.76, 565.80, 565.82, 565.82, 565.82, 565.82, 565.50, 565.13, 565.14, 565.16, 565.17, 565.17, 565.27, 565.28, 565.32, 565.30, 565.27, 565.06, 565.07, 565.07, 565.08, 563.20, 563.20, 562.00, 562.00, 562.00, 562.00, 562.00, 562.00, 562.00, 562.00, 562.00, 562.00, 562.00, 564.76, 564.76, 564.77, 564.96, 565.26
Distances cumulées Projet	0.00, 0.63, 1.30, 2.04, 4.92, 6.01, 6.40, 8.31, 8.90, 10.03, 10.84, 11.25, 12.00, 12.33, 12.84, 15.46, 16.10, 17.54, 18.46, 18.93, 22.04, 22.62, 23.00, 23.66, 24.14, 26.04, 28.31, 28.69, 31.12, 31.75, 33.37, 34.02, 34.81, 35.69, 36.33, 41.36, 43.47, 43.81, 44.86, 45.86, 46.20, 46.77
Pentes Projet	65.37 %, -0.36 %, 0.81 %, 1.28 %, 2.01 %, -0.04 %, 0.03 %, -27.70 %, -46.05 %, 2.24 %, 3.50 %, 2.36 %, -2.17 %, -6.51 %, 0.72 %, 0.83 %, 0.00 %, 0.00 %, 0.63 %

Axe : 1
Profil n°: A03
Abscisse : 93.12 m
Echelle des longueurs : 1/150
Echelle des altitudes : 1/100

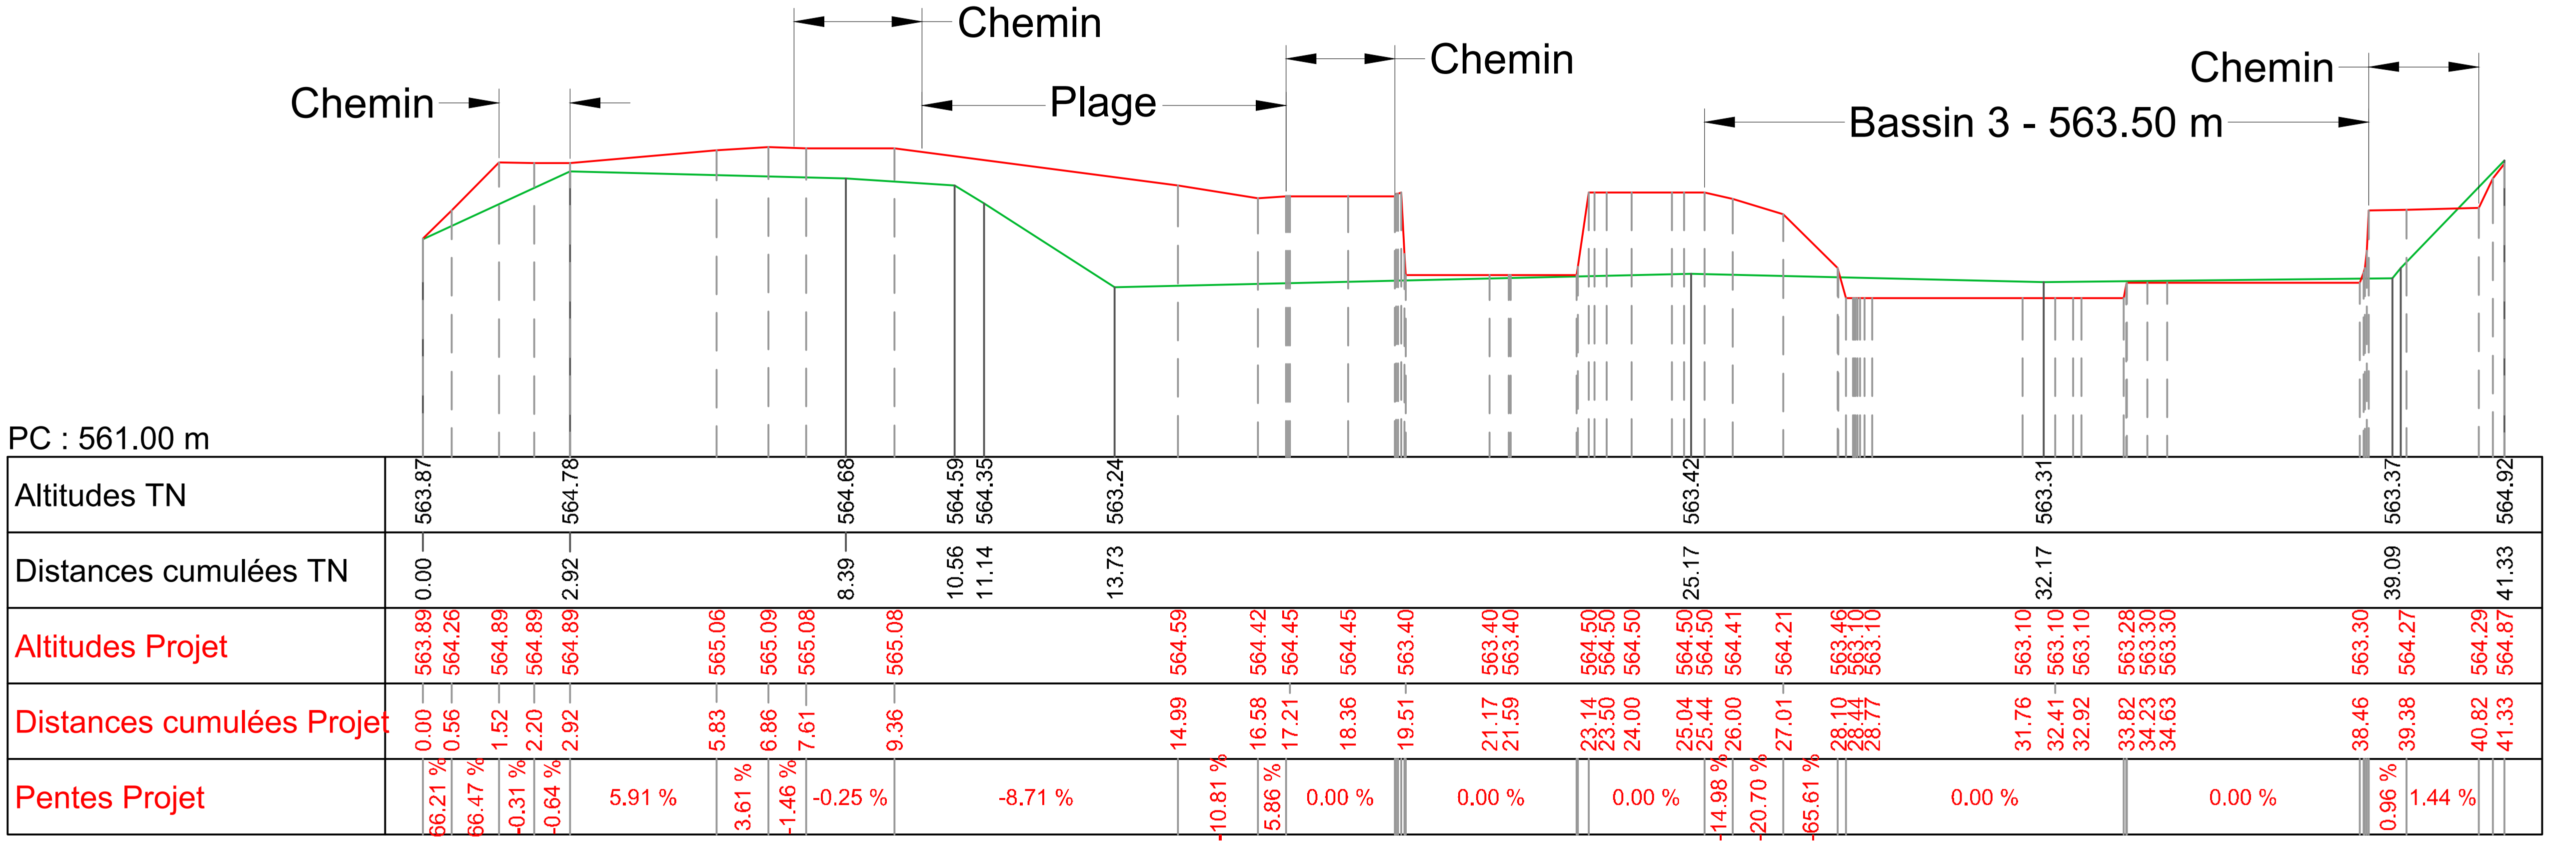

MAITRE D'OUVRAGE

SYNDICAT MIXTE POUR LE **DÉVELOPPEMENT** de la vallée de la Vésubie et du Valdeblore

CADAM
147 Boulevard du Mercantour
BP 3007
06201 NICE CEDEX 3

Commune de ROQUEBILLIERE

Reconstruction du bassin de baignade biologique de Roquebillière

MAITRISE D'OEUVRE

SINBIO SCOP
5 Rue des Tulipes
67600 MUTTERSHOLTZ
T : 03 88 85 17 94

TPF ingénierie
Immeuble Le Space B
208/212 bd du Mercantour
CS810161
06201 NICE CEDEX 3
T : 04 93 27 66 30

ACTE GLOBAL
11 Avenue Caravadossi
06000 NICE
T : 03 88 85 17 94

TITRE

AMENAGEMENTS EN PROJET
PROFIL EN LONG

DATE	INDICE	MODIFICATIONS	DESSINATEUR	VERIFICATEUR	APPROBATEUR
30/06/2022	A	PREMIERE DIFFUSION	BB	MTR	LCJ

AGENCE	N°AFFAIRE	PHASE	N°CHRONO	EMETTEUR	THEME	TYPE	INDICE	ECHELLE
INC	220002	AVP	1007	TPF	PL	CGP	A	-

Ce document demeure la propriété de TPF Ingénierie. Toute reproduction totale ou partielle par des tiers doit faire l'objet d'un accord préalable de TPF Ingénierie

MAITRE D'OUVRAGE

SYNDICAT MIXTE POUR LE **DÉVELOPPEMENT**
de la vallée de la Vésubie et du Valdeblore

CADAM
147 Boulevard du Mercantour
BP 3007
06201 NICE CEDEX 3

Commune de ROQUEBILLIERE

Reconstruction du bassin de baignade biologique de Roquebillière

MAITRISE D'OEUVRE

SINBIO SCOP
5 Rue des Tulipes
67600 MUTTERSHOLTZ
T : 03 88 85 17 94

TPF ingénierie
Immeuble Le Space B
208/212 bd du Mercantour
CS810161
06201 NICE CEDEX 3
T : 04 93 27 66 30

ACTE GLOBAL
11 Avenue Caravadossi
06000 NICE
T : 03 88 85 17 94

TITRE

AMENAGEMENTS EN PROJET
VUE EN PLAN

DATE	INDICE	MODIFICATIONS	DESSINATEUR	VERIFICATEUR	APPROBATEUR
30/06/2022	A	PREMIERE DIFFUSION	BB	MTR	LCJ

AGENCE	N°AFFAIRE	PHASE	N°CHRONO	EMETTEUR	THEME	TYPE	INDICE	ECHELLE
INC	220002	AVP	1007	TPF	VP	CGP	A	1/250

Ce document demeure la propriété de TPF Ingénierie. Toute reproduction totale ou partielle par des tiers doit faire l'objet d'un accord préalable de TPF Ingénierie