

**Maître
d'Ouvrage :**

Soleil de Tarascon 3


**Projet de serres agro-photovoltaïques
au lieu-dit : Berneraque
(commune de Tarascon - 13)**

Annexe au formulaire « cas par cas »

SOMMAIRE


1	PLANS DE SITUATION	3
2	PHOTOGRAPHIES DE LA ZONE D'IMPLANTATION	5
3	PLAN DU PROJET	6
4	PLAN DES ABORDS DU PROJET	7
5	CARTE DE LOCALISATION DE LA ZONE NATURA 2000	8
6	CARTE DE SYNTHÈSE DES MESURES	9

1 PLANS DE SITUATION

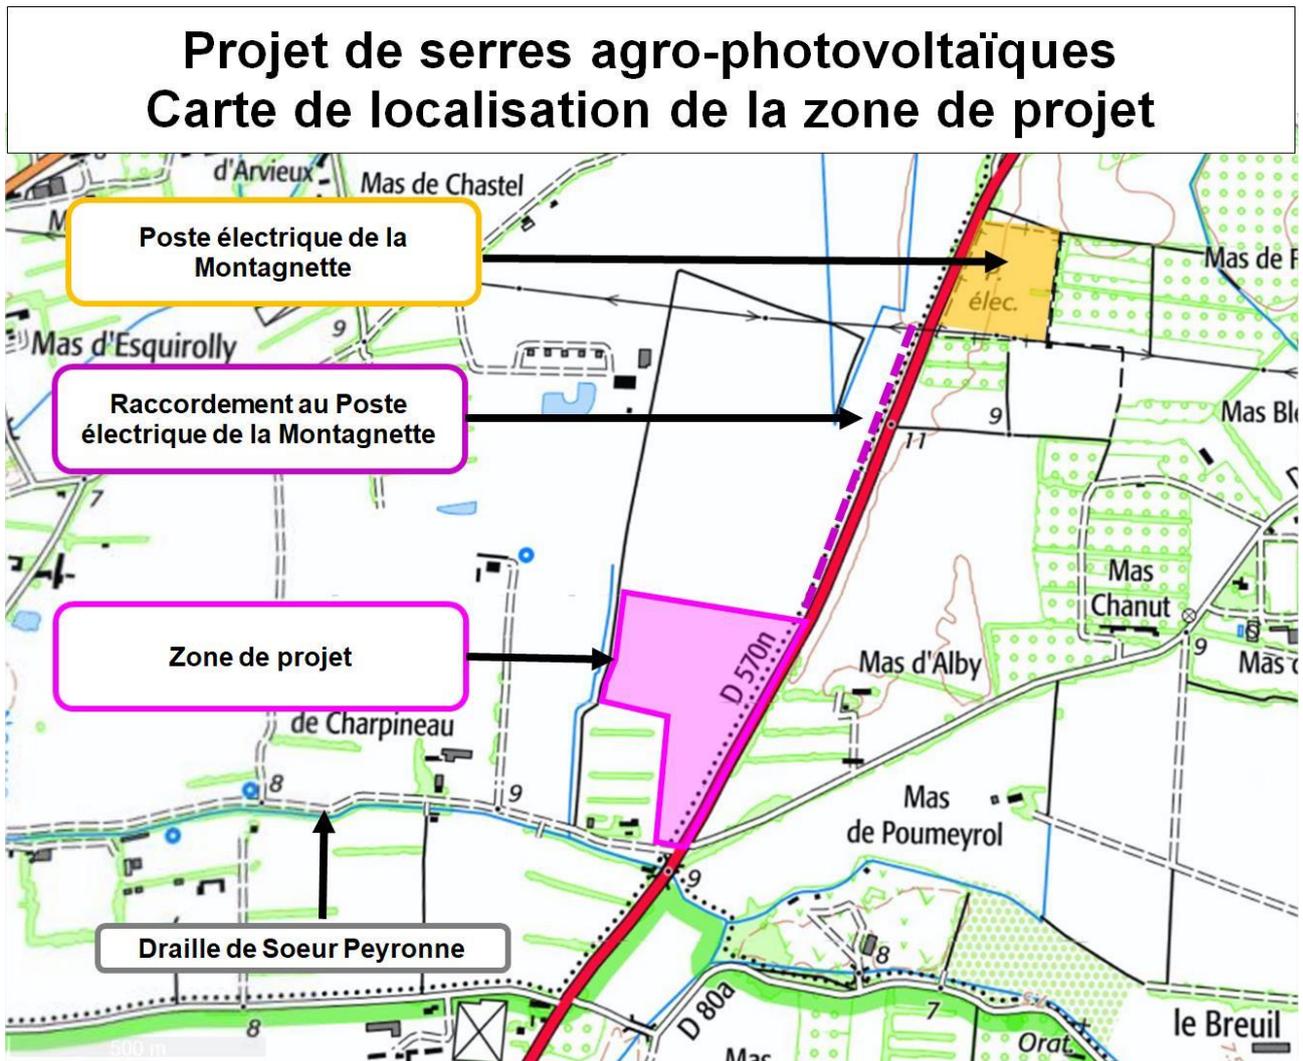

Extrait de la carte IGN
(source : Géoportail)

Projet de serres agro-photovoltaïques Vue aérienne de la zone de projet

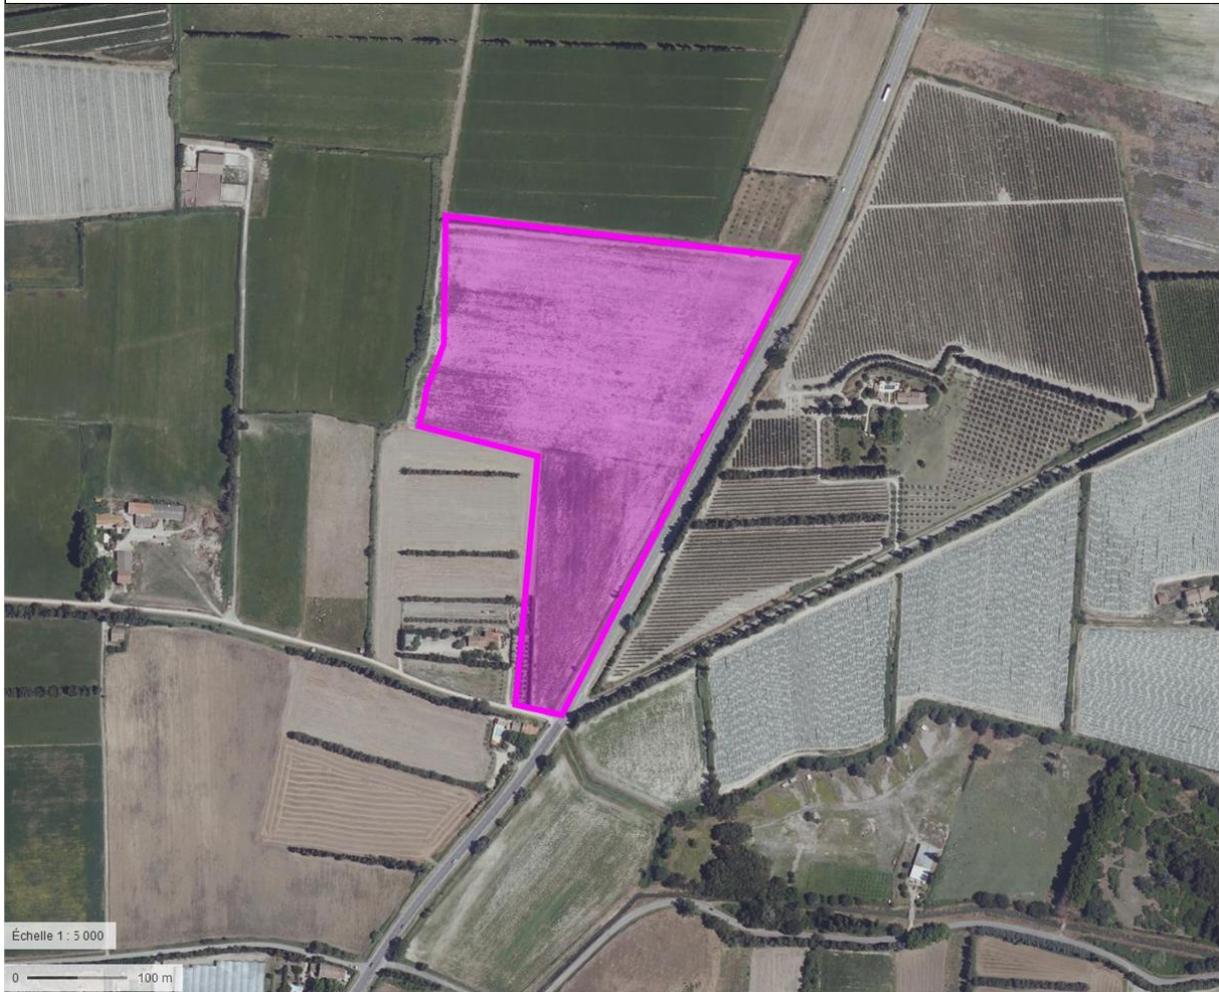


Vue aérienne de la zone de projet
(source : Géoportail)

2 PHOTOGRAPHIES DE LA ZONE D'IMPLANTATION



1/ Vue globale sur la zone de projet, à partir du Sud

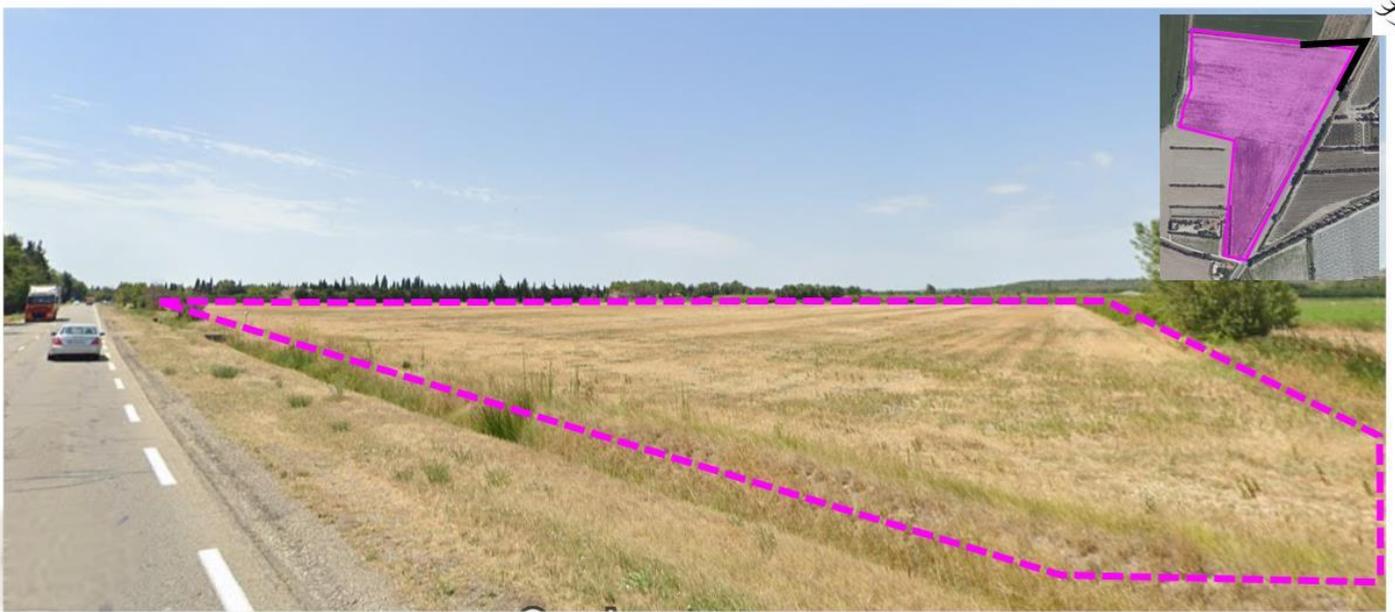


2/ Vue globale sur la zone de projet, à partir du Nord-Est



3/ Vue globale sur la zone de projet, à partir de l'Ouest

3 PLAN DU PROJET

Plan de masse

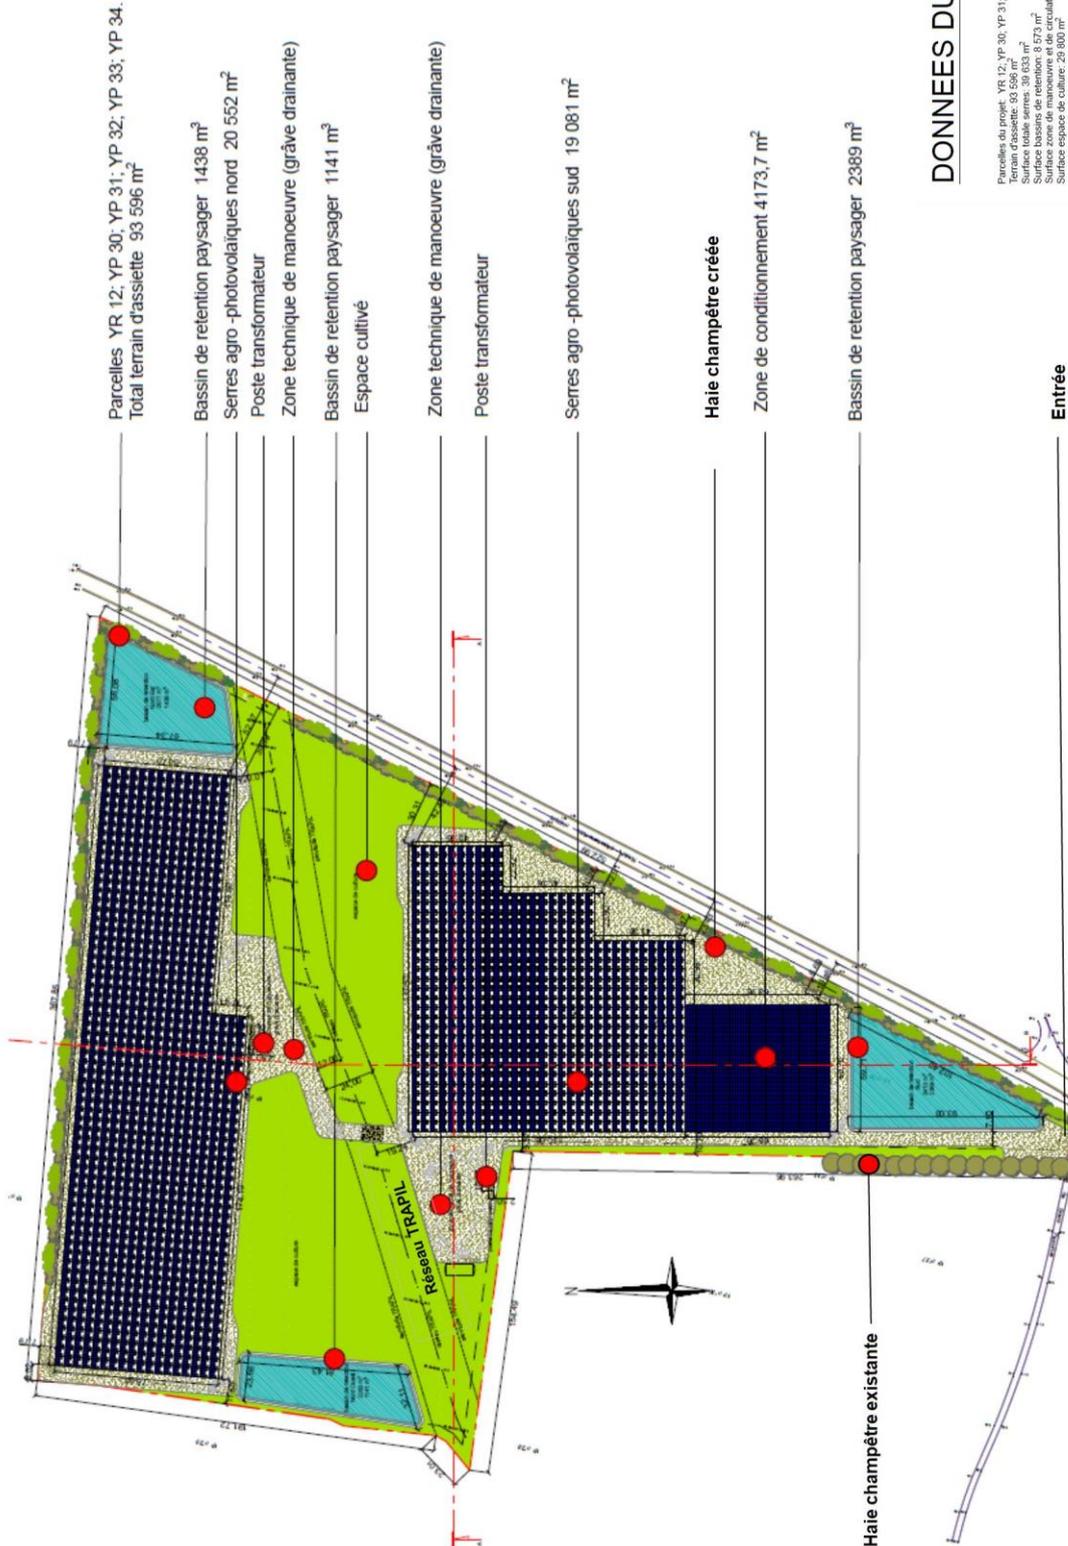

Parcelles YR 12; YP 30; YP 31; YP 32; YP 33; YP 34.
Total terrain d'assiette 93 596 m²

Bassin de rétention paysager 1438 m³
Serres agro-photovoltaïques nord 20 552 m²
Poste transformateur

Zone technique de manoeuvre (grève drainante)
Bassin de rétention paysager 1141 m³
Espace cultivé

Zone technique de manoeuvre (grève drainante)
Poste transformateur

Serres agro-photovoltaïques sud 19 081 m²

Haie champêtre créée
Zone de conditionnement 4173,7 m²

Bassin de rétention paysager 2389 m³


Entrée

DONNEES DU PROJET


Parcelles du projet: YR 12; YP 30; YP 31; YP 32; YP 33; YP 34
Terrain d'assiette: 93 596 m²
Surface totale serres: 39 633 m²
Surface zone de manoeuvre: 17 100 m²
Surface zone de culture: 29 800 m²

 <p>ATTENON & HUDYKA ARCHITECTURE 7, rue d'Arcole 13006 Marseille ATTENON & HUDYKA ARCHITECTURE. Mail: contact@ah-architecture.com</p>	<p>PROJET DE CONSTRUCTION DE SERRES AGRO- PHOTOVOLTAIQUES Lieu dit "Berneraque" 13150 Tarascon</p>	<p>PHASE: PERMIS DE CONSTRUIRE PLAN DE MASSE REPERAGE</p>	<p>01/10/2022 Ech: 1/2000^{ème}</p>
	<p>PC2-b. Plan de Masse des constructions à édifier. (Suivant Art. R. 431-10a du C.U.):</p>		

4 PLAN DES ABORDS DE LA ZONE DE PROJET

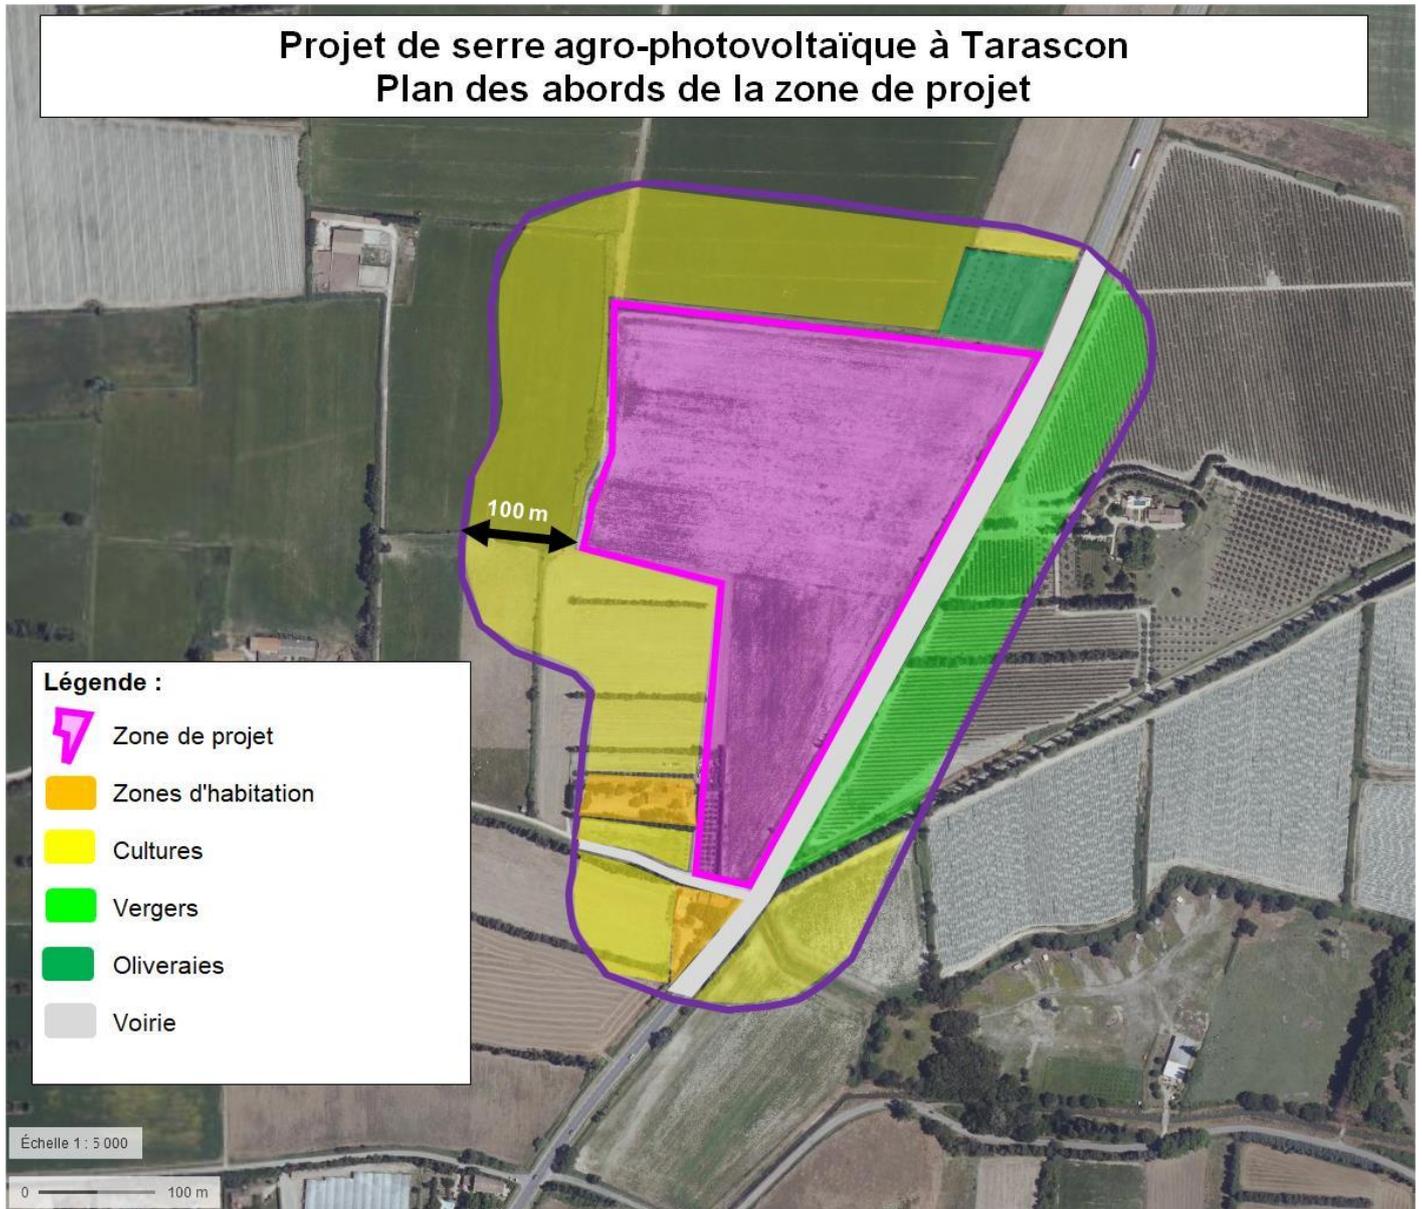


5 CARTE DE LOCALISATION DES ZONES NATURA 2000

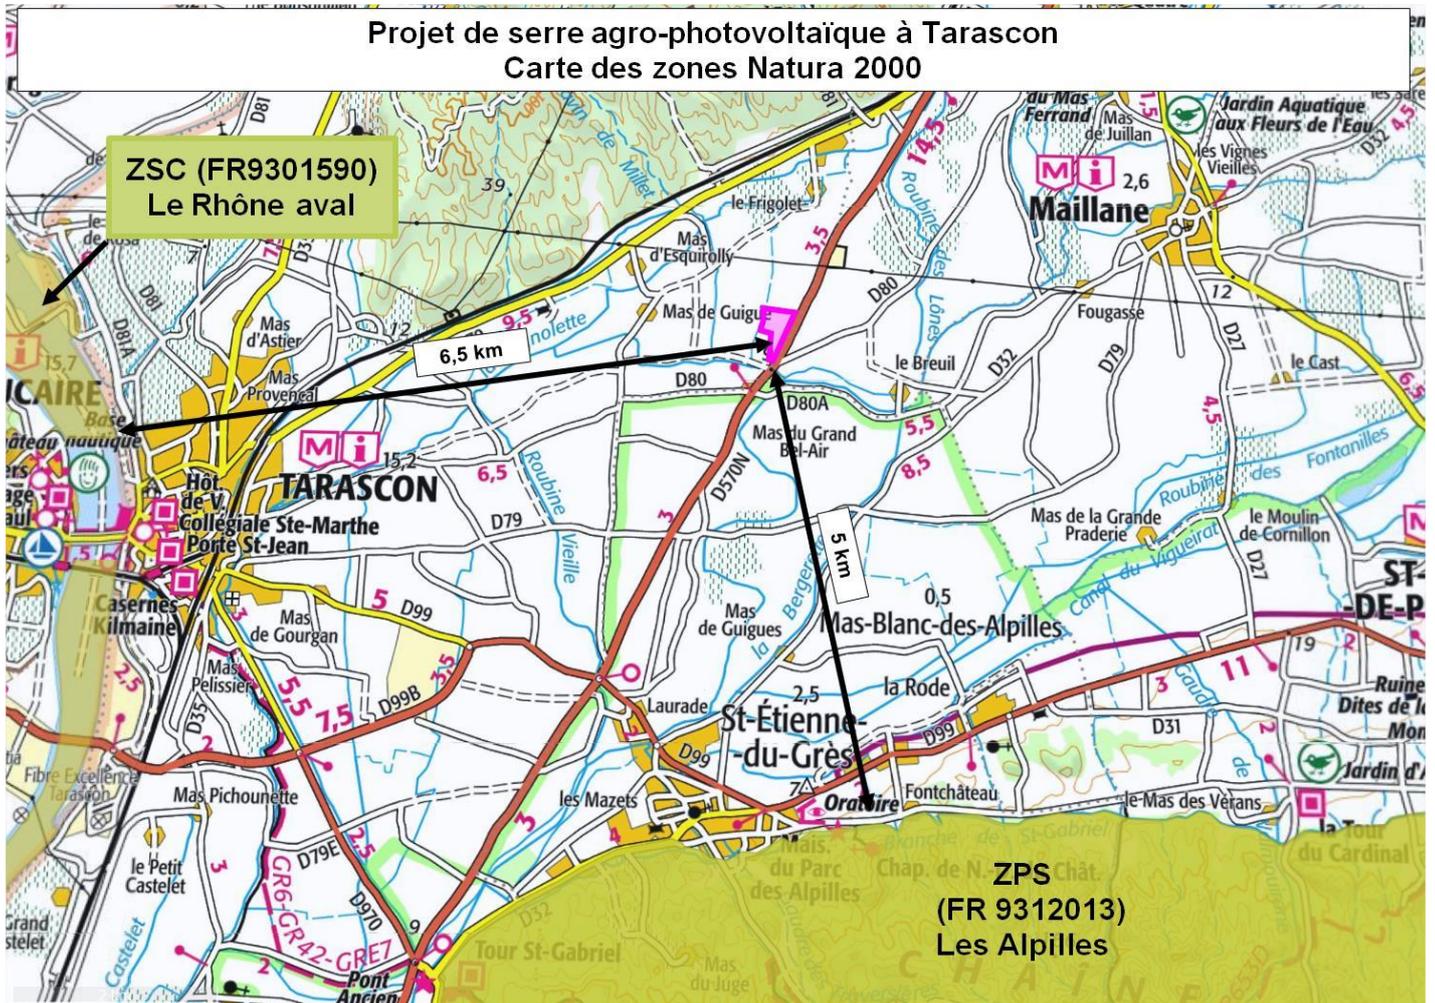

6 CARTE DE SYNTHÈSE DES MESURES

Projet de serre agro-photovoltaïque à Tarascon Carte de synthèse des mesures

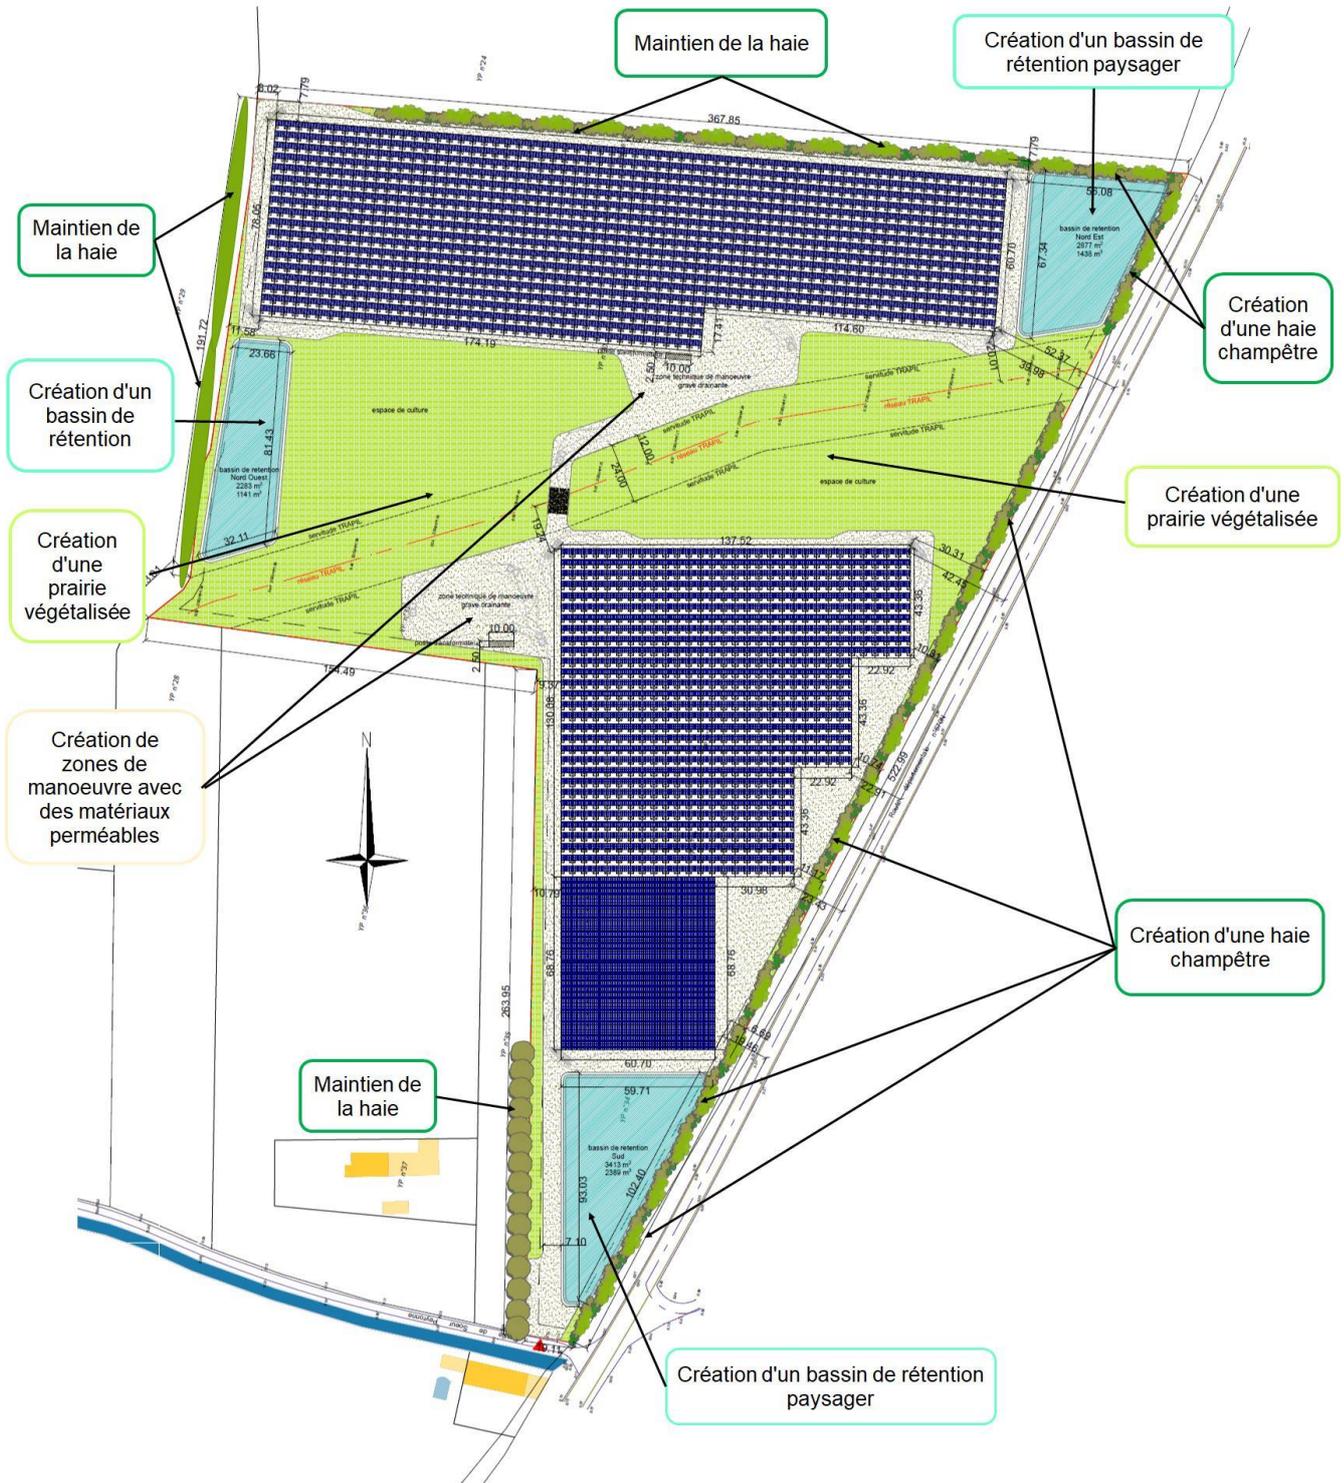

Comparaison de la vue avant/après à partir de la RD 570



Avant



Après