


RD900 PR73+240 à 73+650 - Projet d'aménagement  
de sécurité  
Commune de Méolans-Revel

Carte de localisation - annexe 2

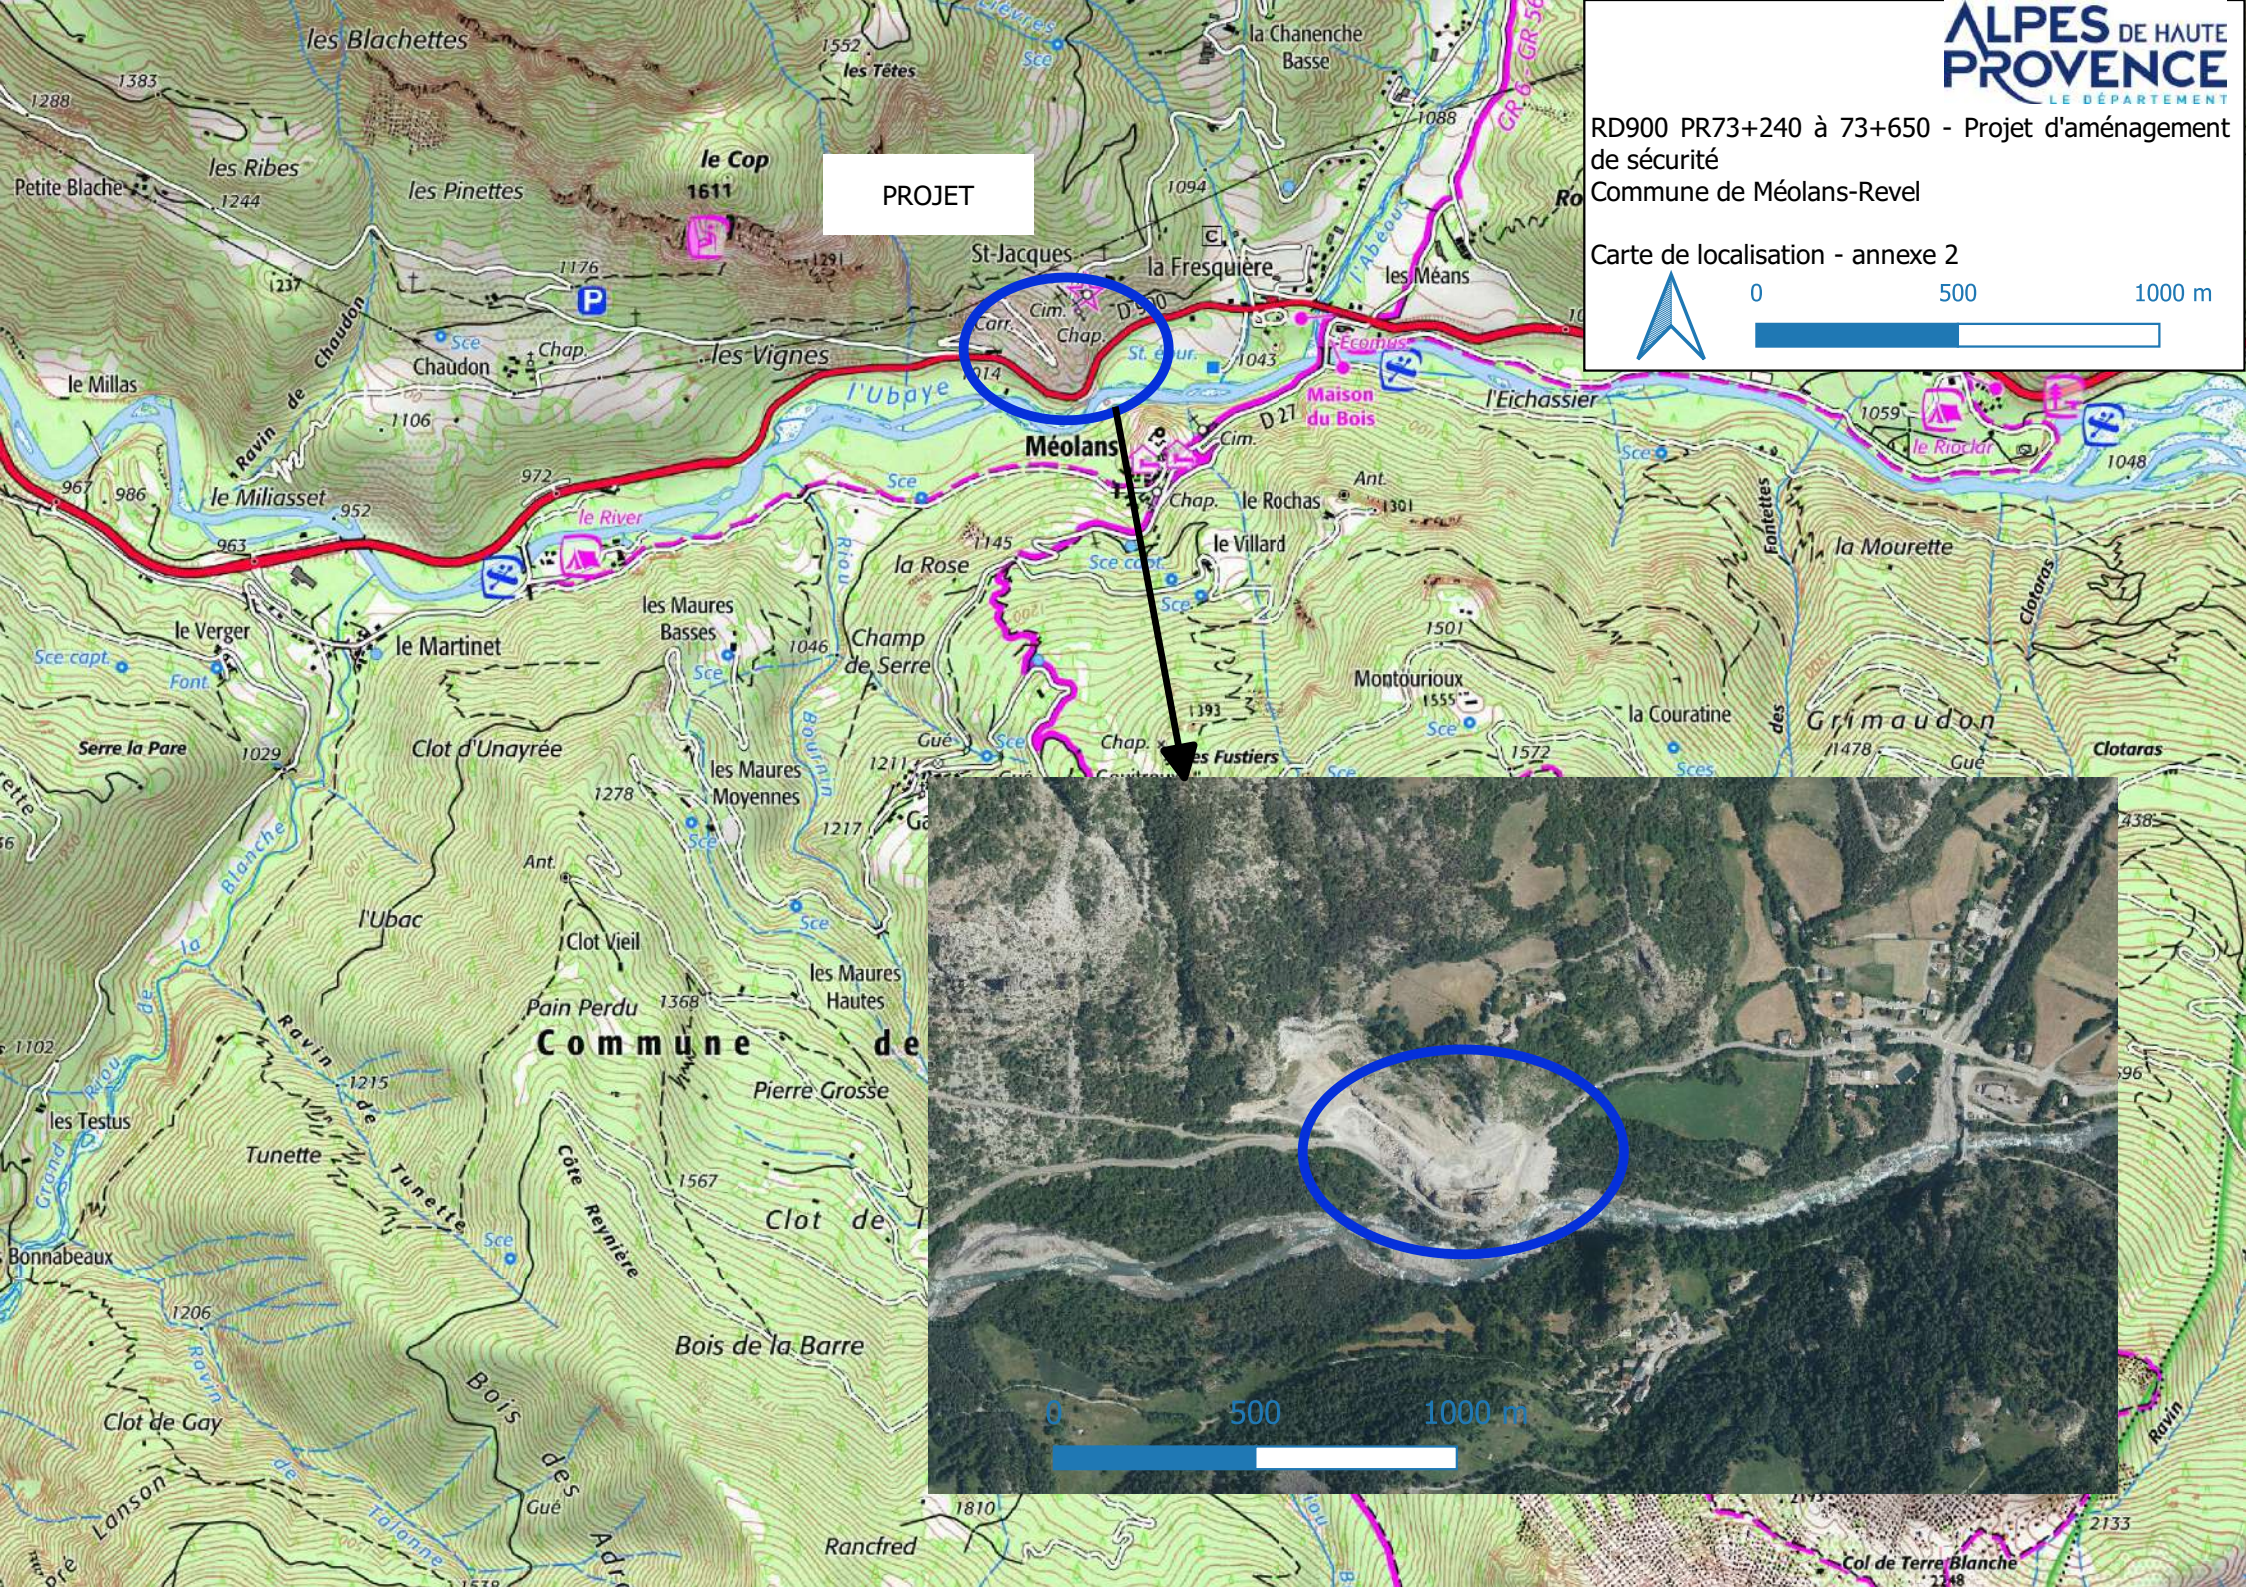

PROJET

Commune de

Pierre Grosse

Clot de

Bois de la Barre

Col de Terre Blanche