


CROQUIS D'AMENAGEMENT
ECH : 1/500

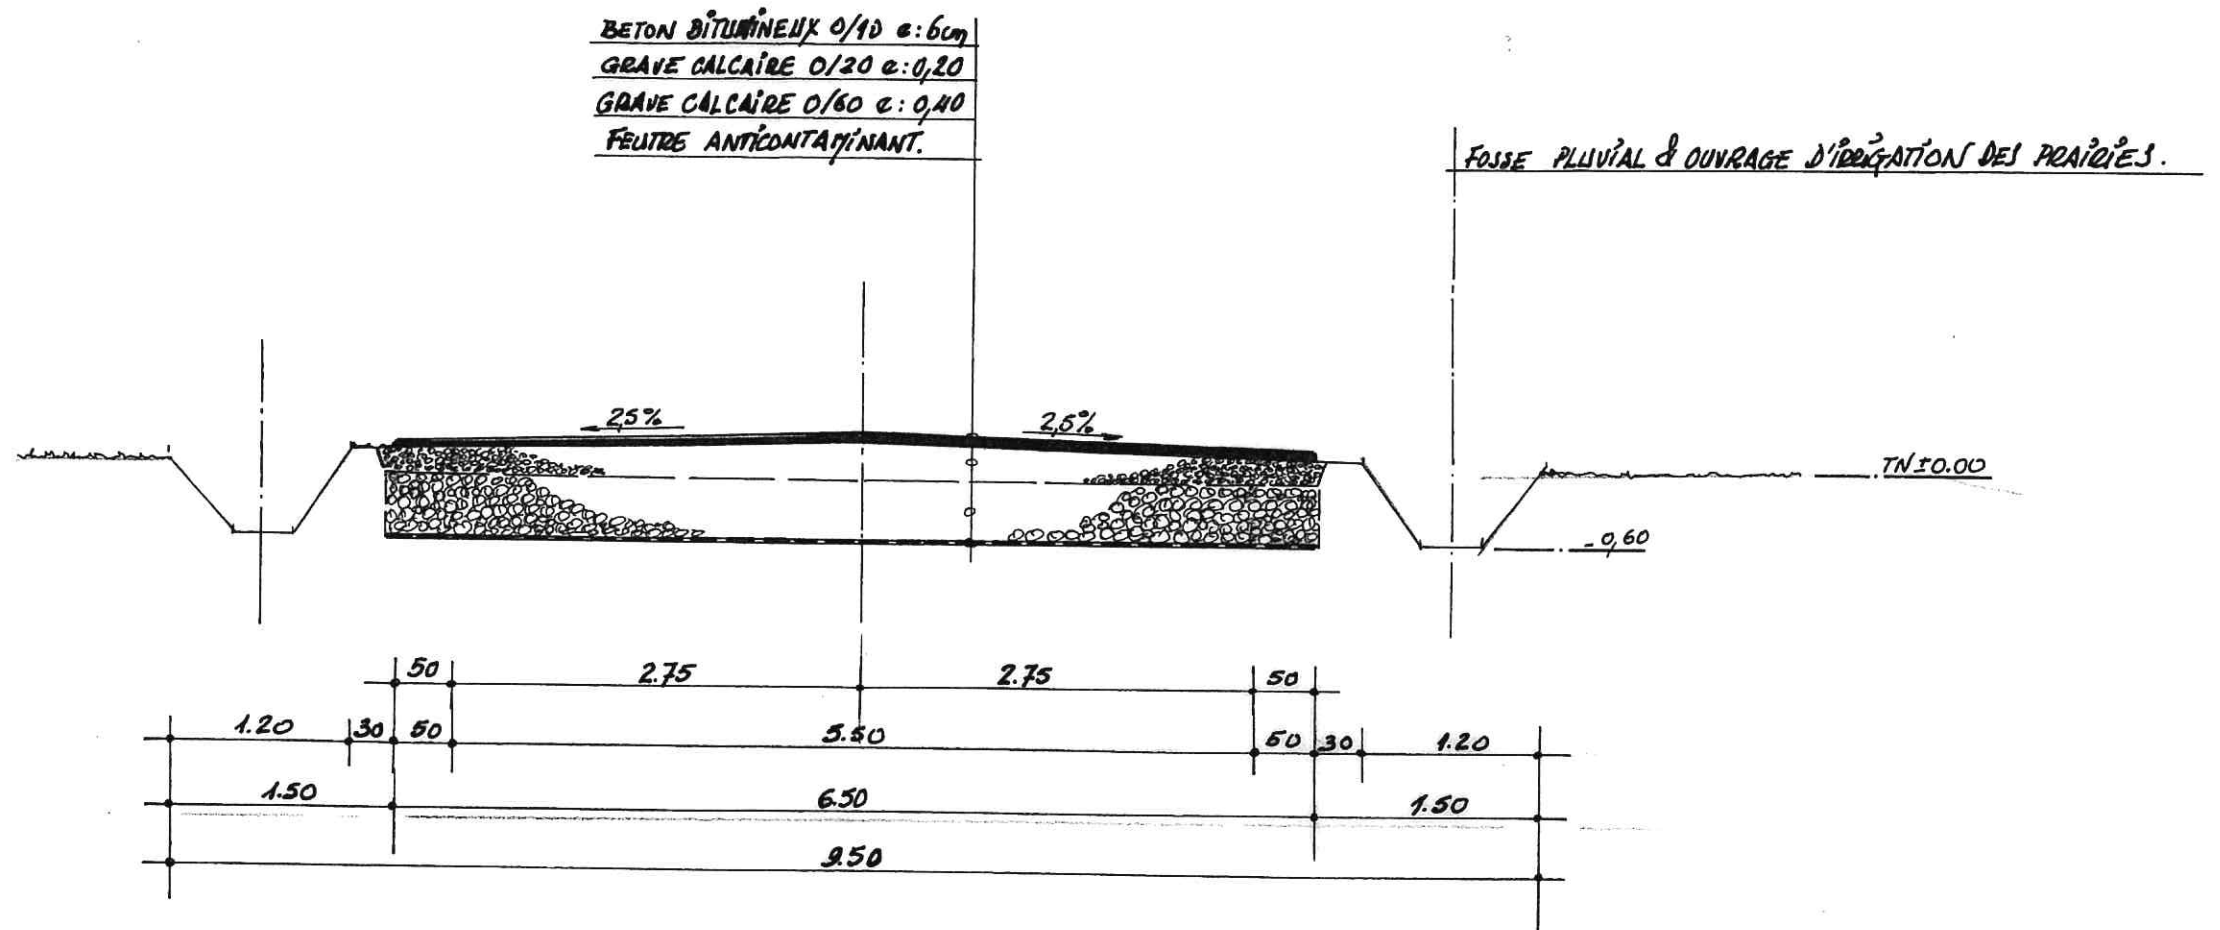

COUPE TRANSVERSALE

ECH : 1/50