

AMENAGEMENT HYDRAULIQUE SUD LUBERON

DESSERTE DE PERTUIS OUEST


DOSSIER D'EXAMEN AU CAS PAR CAS PREALABLE A LA
REALISATION EVENTUELLE D'UNE EVALUATION
ENVIRONNEMENTALE



ANNEXE 2

CARTES DE LOCALISATION



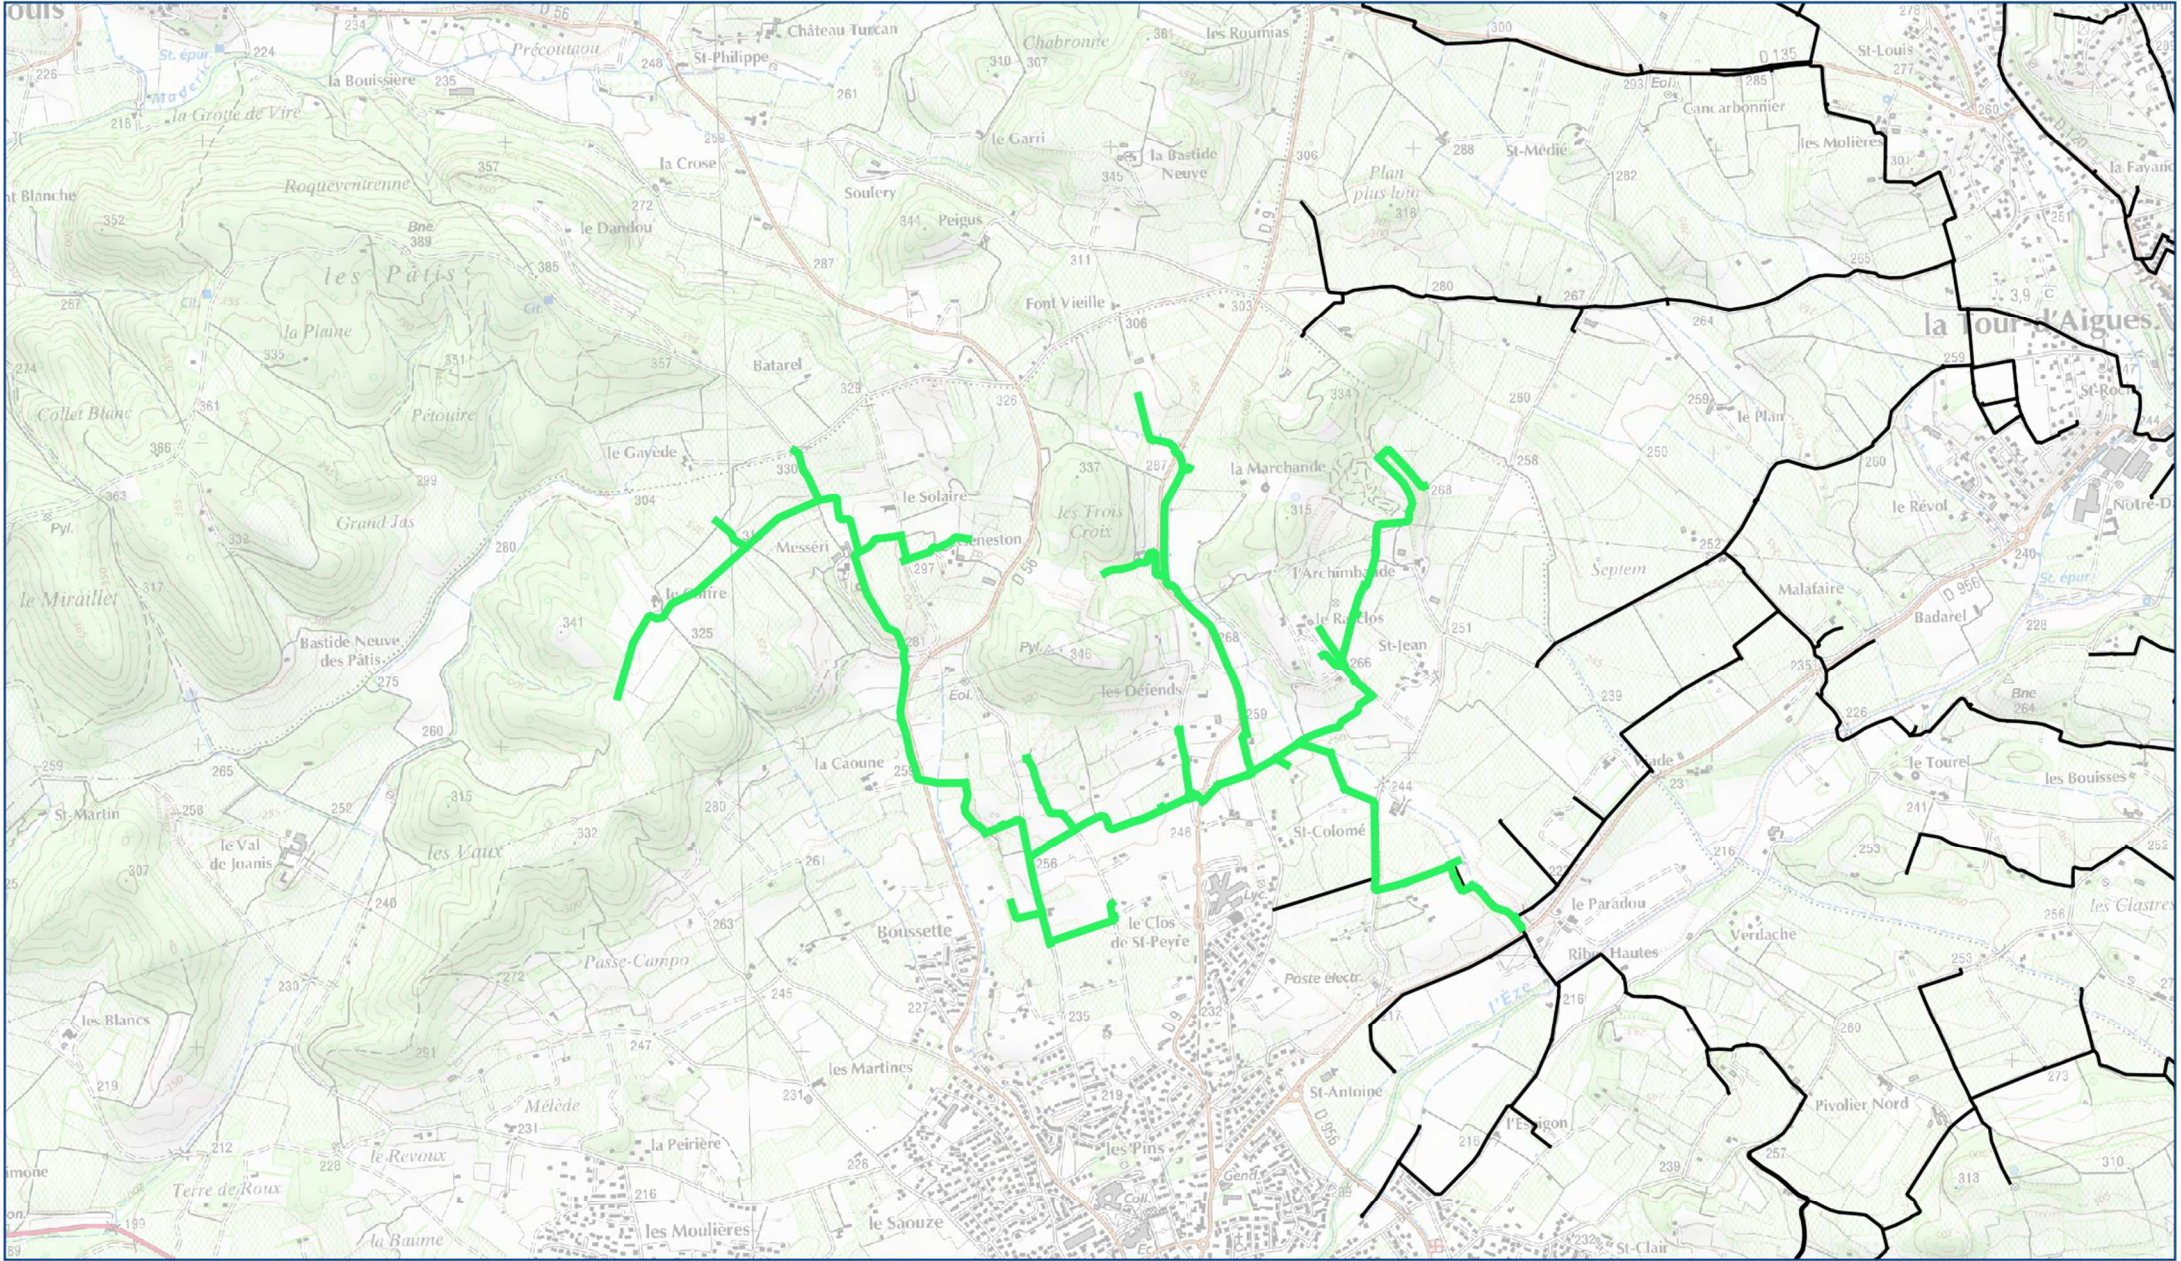

Aménagement hydraulique Sud Luberon
Desserte de Pertuis Ouest

Légende

- Canalisations projetées
- Conduites existantes

N° : 2016_07_04-13 001 -


Code Affaire	Numéro	Indice

Dessiné par : s. QUASTANA - Vérifié par : S.LOUBET
Référence fichier - Plan_De_Travail_SLO-ENVIRO_RH.qgs

Sources : Société du Canal de Provence - © IGN - SCAN25 ®

0 600 1200 m

1:25000

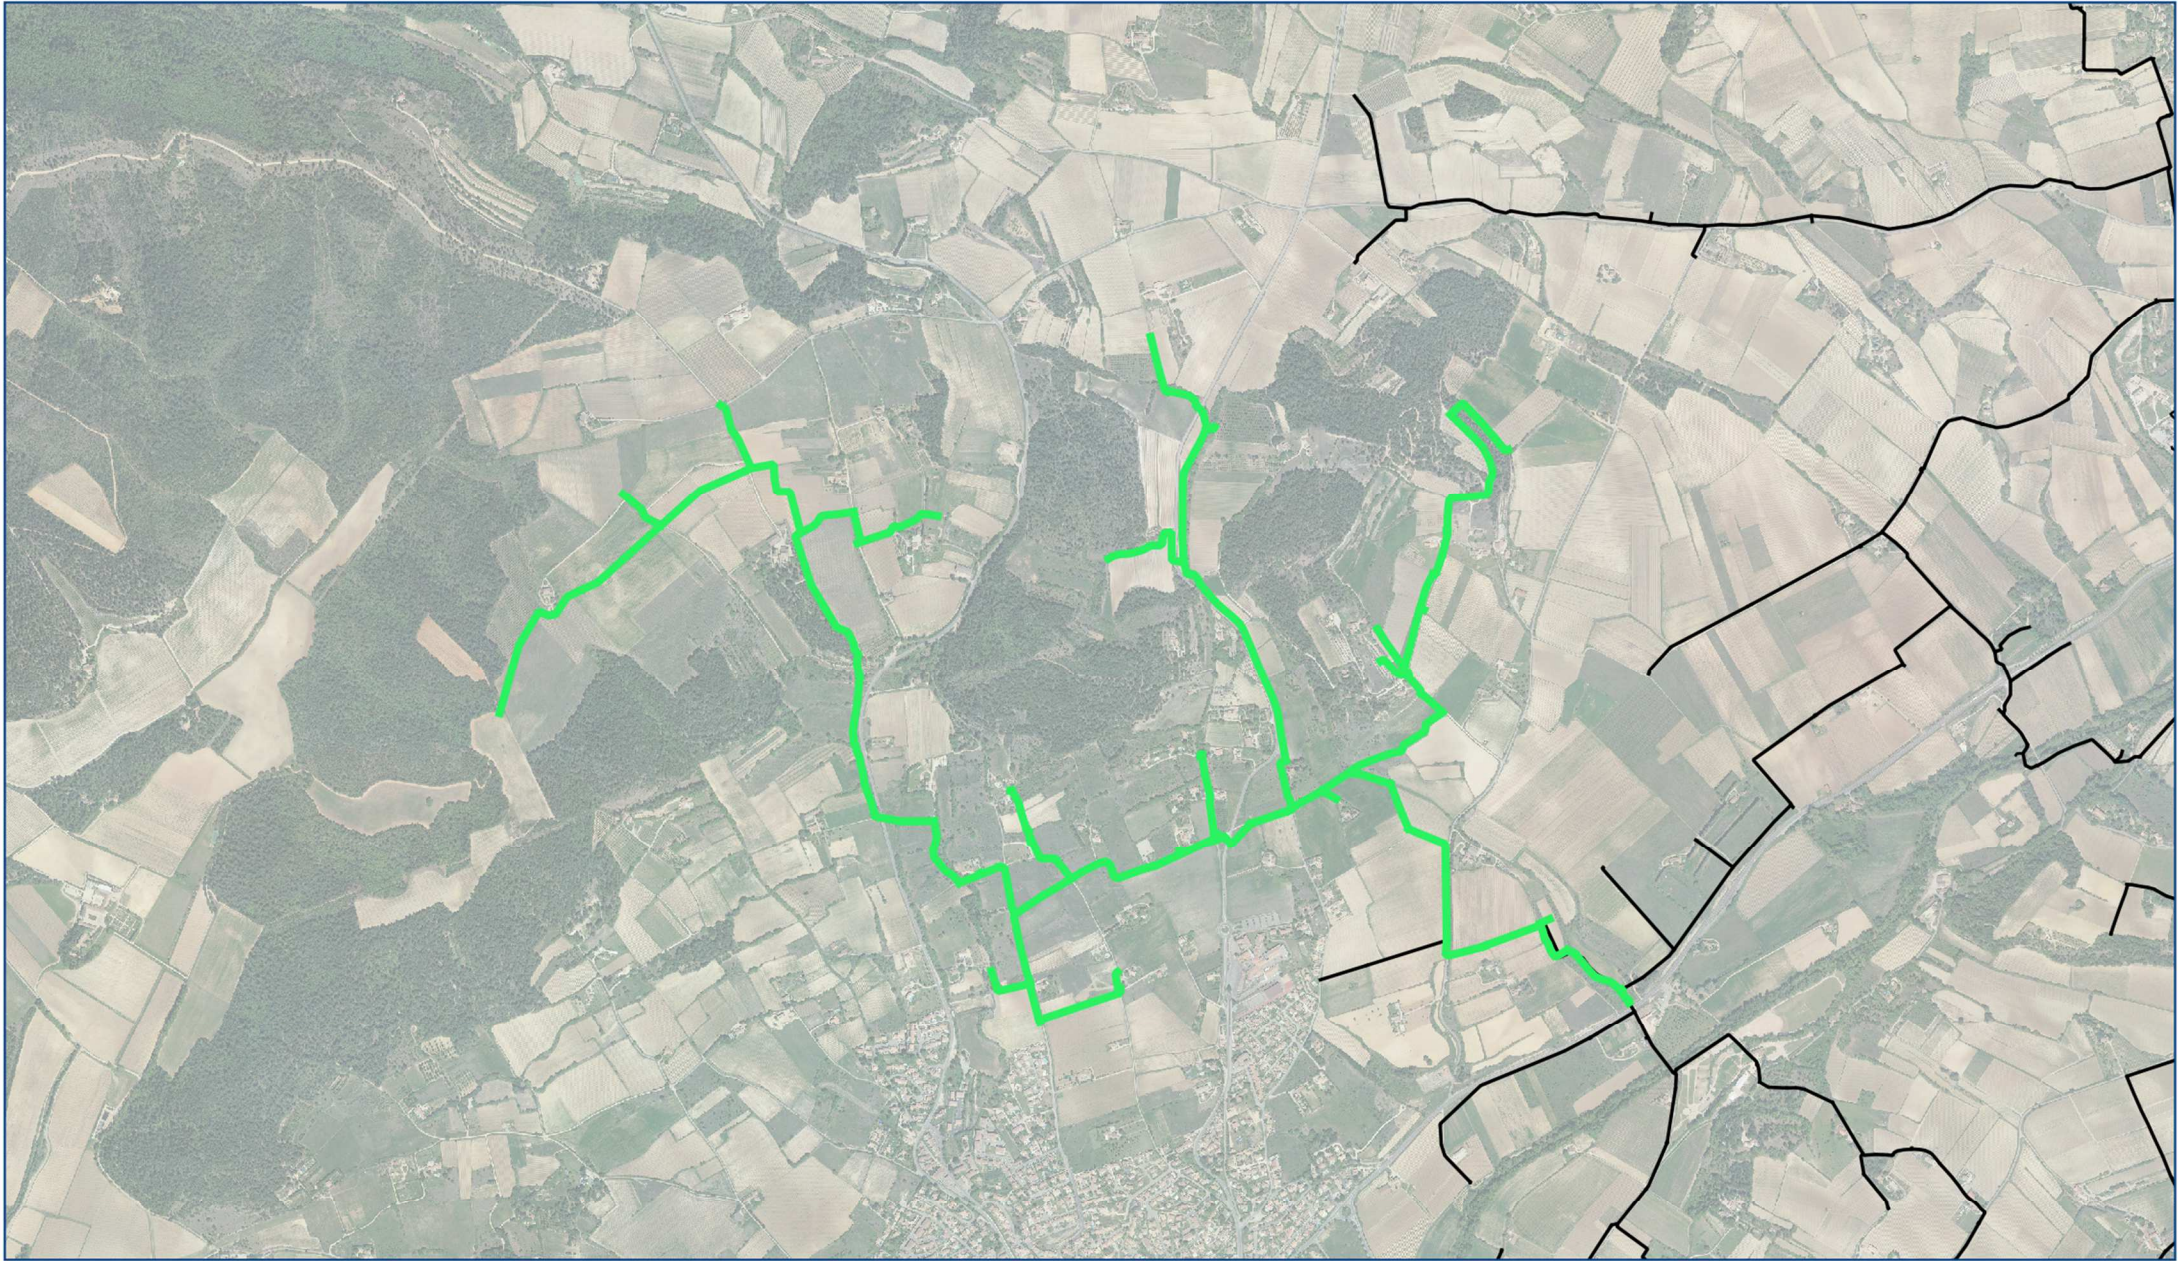

Aménagement hydraulique Sud Luberon
Desserte de Pertuis Ouest

Légende

- Canalisations projetées
- Réseau existant

N° : 2016_07_04-13 001 -

Code Affaire	Numéro	Indice
--------------	--------	--------

Dessiné par : s. QUASTANA - Vérifié par : S.LOUBET
Référence fichier - Plan_De_Travail_SLO-ENVIRO_EH.qgs

Sources : Société du Canal de Provence - © IGN - SCAN25 ®

0 500 1000 m

1:20000