
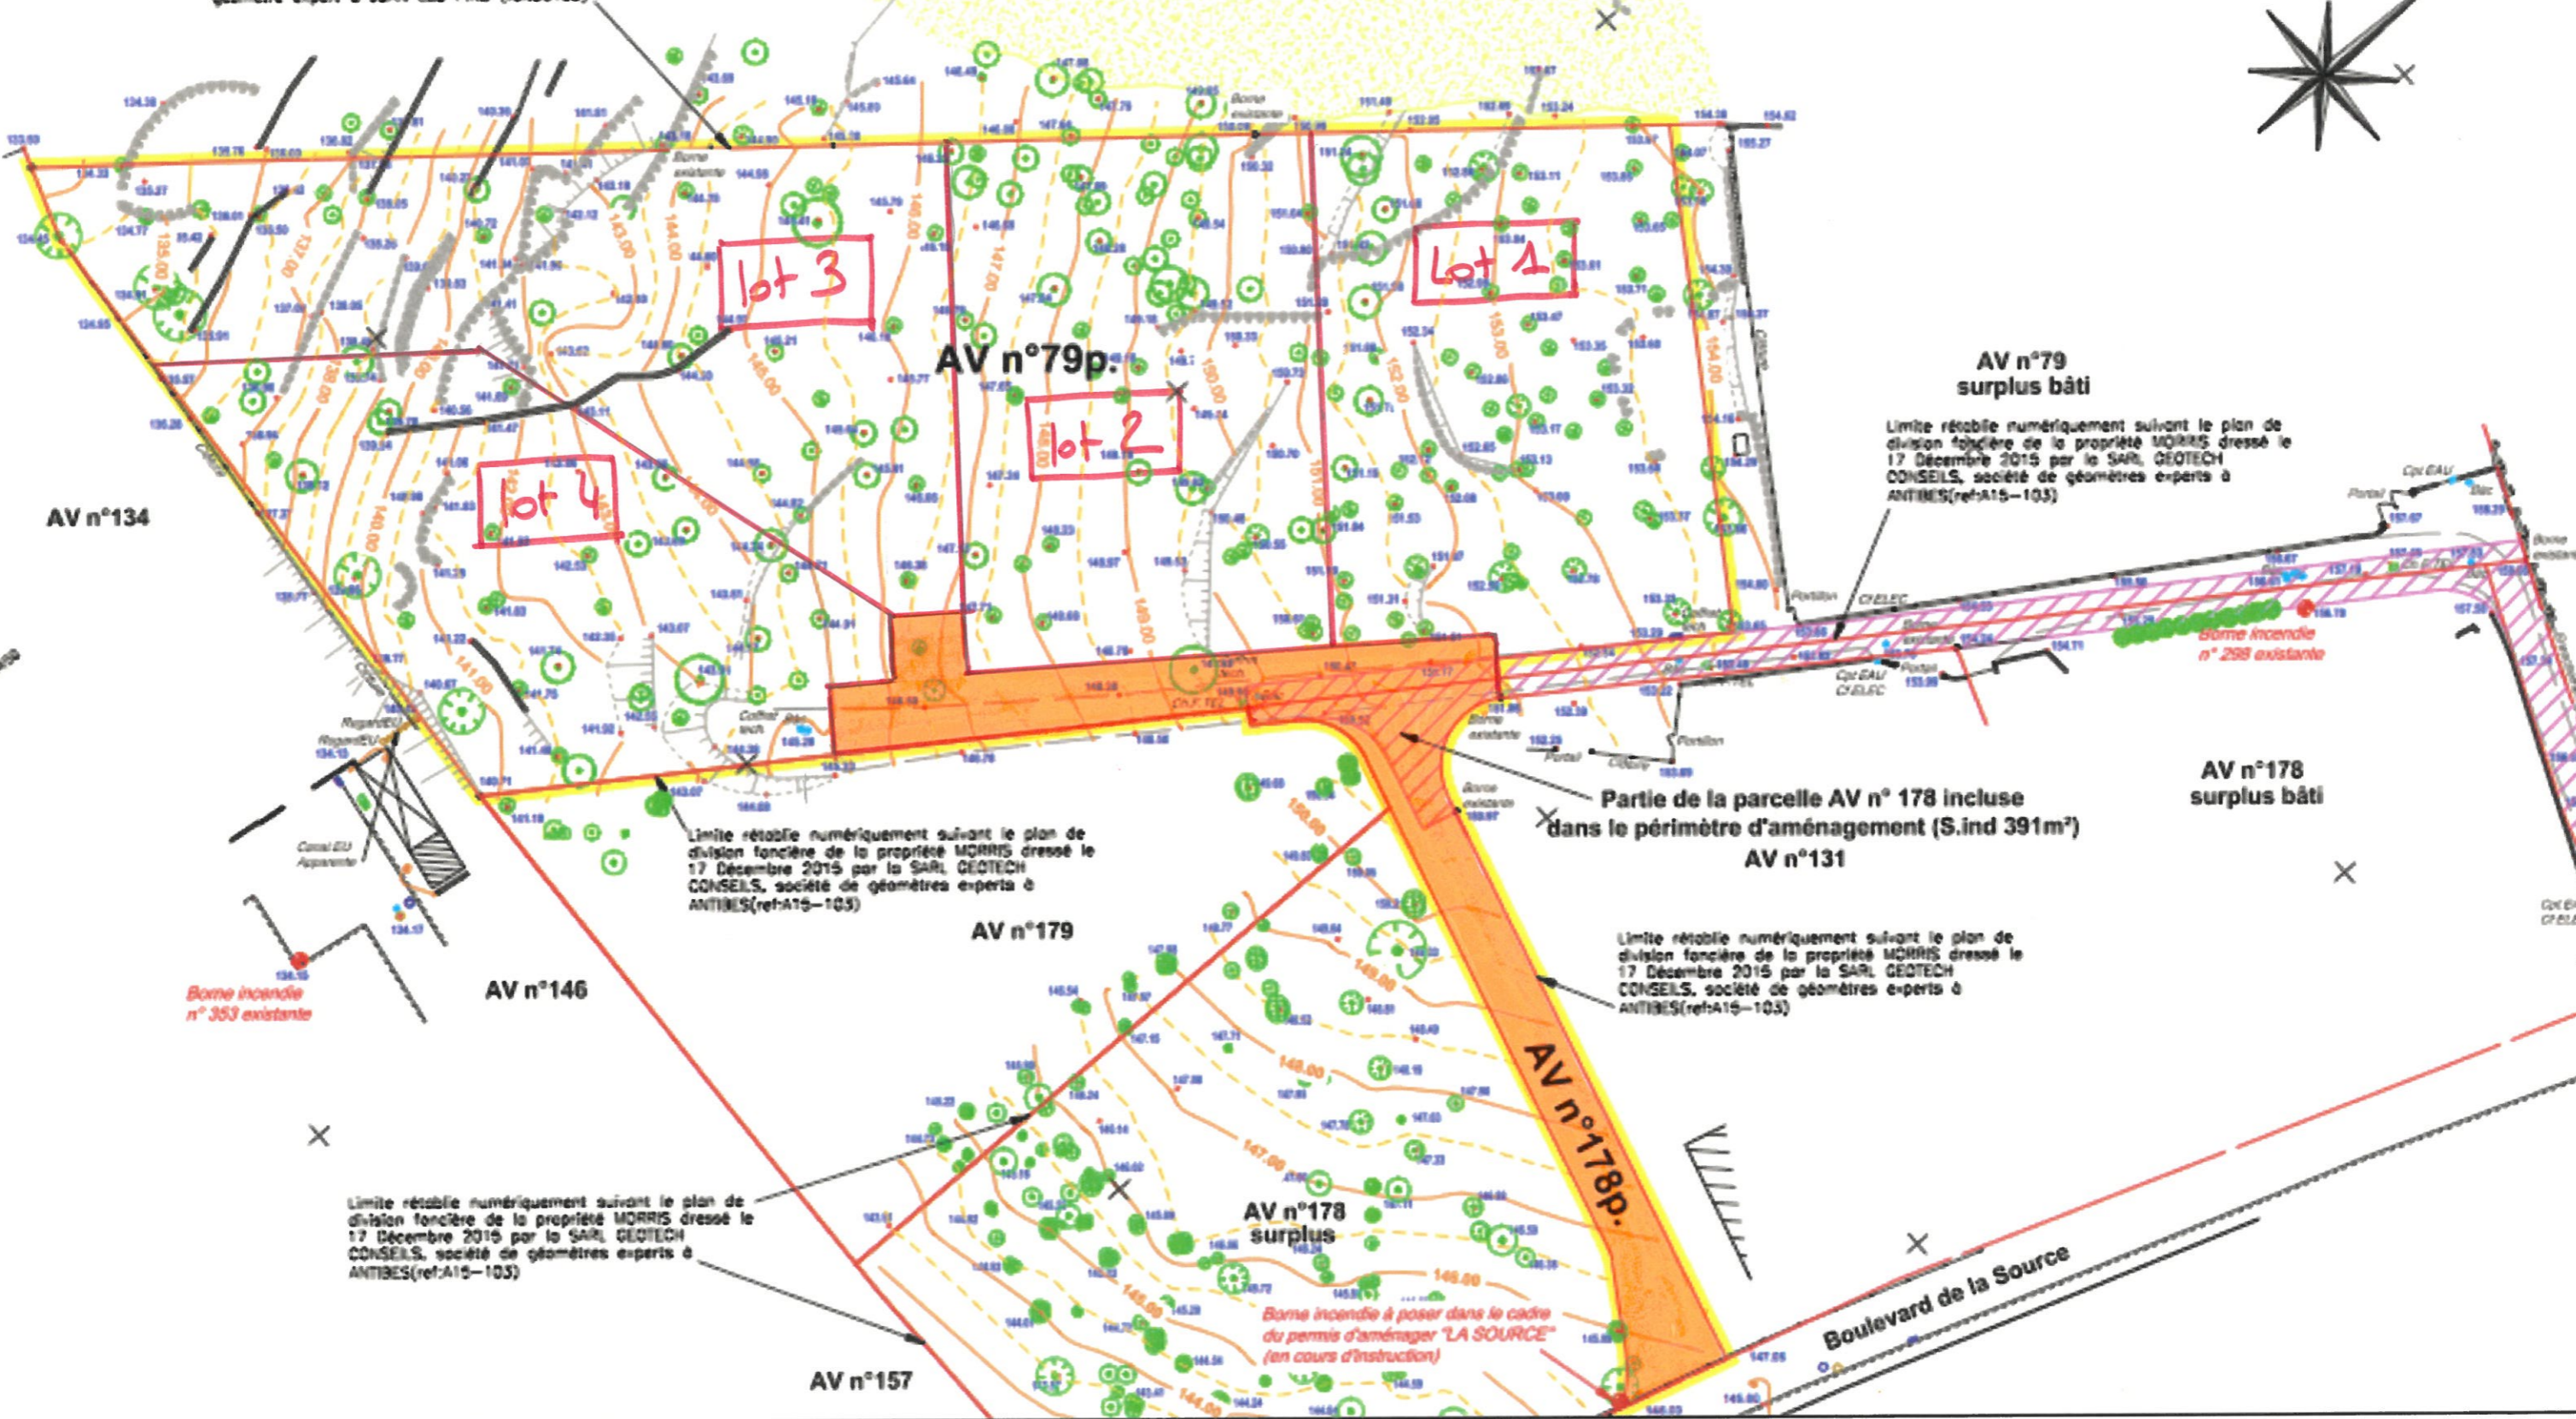


Limite rétablie numériquement suivant le plan de bornage partiel de la propriété INSULL dressé le 6 Septembre 2006 par "ARPELITEURS-GÉOMETRES" géomètre expert à JUAN LES PINS (ref.06103)

Commune de Valbonne

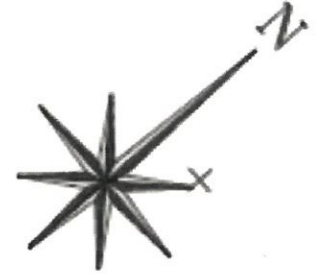

AV n°79 surplus bâti

Limite rétablie numériquement suivant le plan de division foncière de la propriété MORRIS dressé le 17 Décembre 2015 par la SARL GEOTECH CONSEILS, société de géomètres experts à ANTIBES(ref:A15-103)

AV n°178 surplus bâti

Partie de la parcelle AV n° 178 incluse dans le périmètre d'aménagement (S.ind 391m²) AV n°131

Limite rétablie numériquement suivant le plan de division foncière de la propriété MORRIS dressé le 17 Décembre 2015 par la SARL GEOTECH CONSEILS, société de géomètres experts à ANTIBES(ref:A15-103)

Limite rétablie numériquement suivant le plan de division foncière de la propriété MORRIS dressé le 17 Décembre 2015 par la SARL GEOTECH CONSEILS, société de géomètres experts à ANTIBES(ref:A15-103)

AV n°178 surplus

Borne incendie à poser dans le cadre du permis d'aménager LA SOURCE (en cours d'instruction)

Boulevard de la Source