


## Annexe 5 - Plan des abords du projet

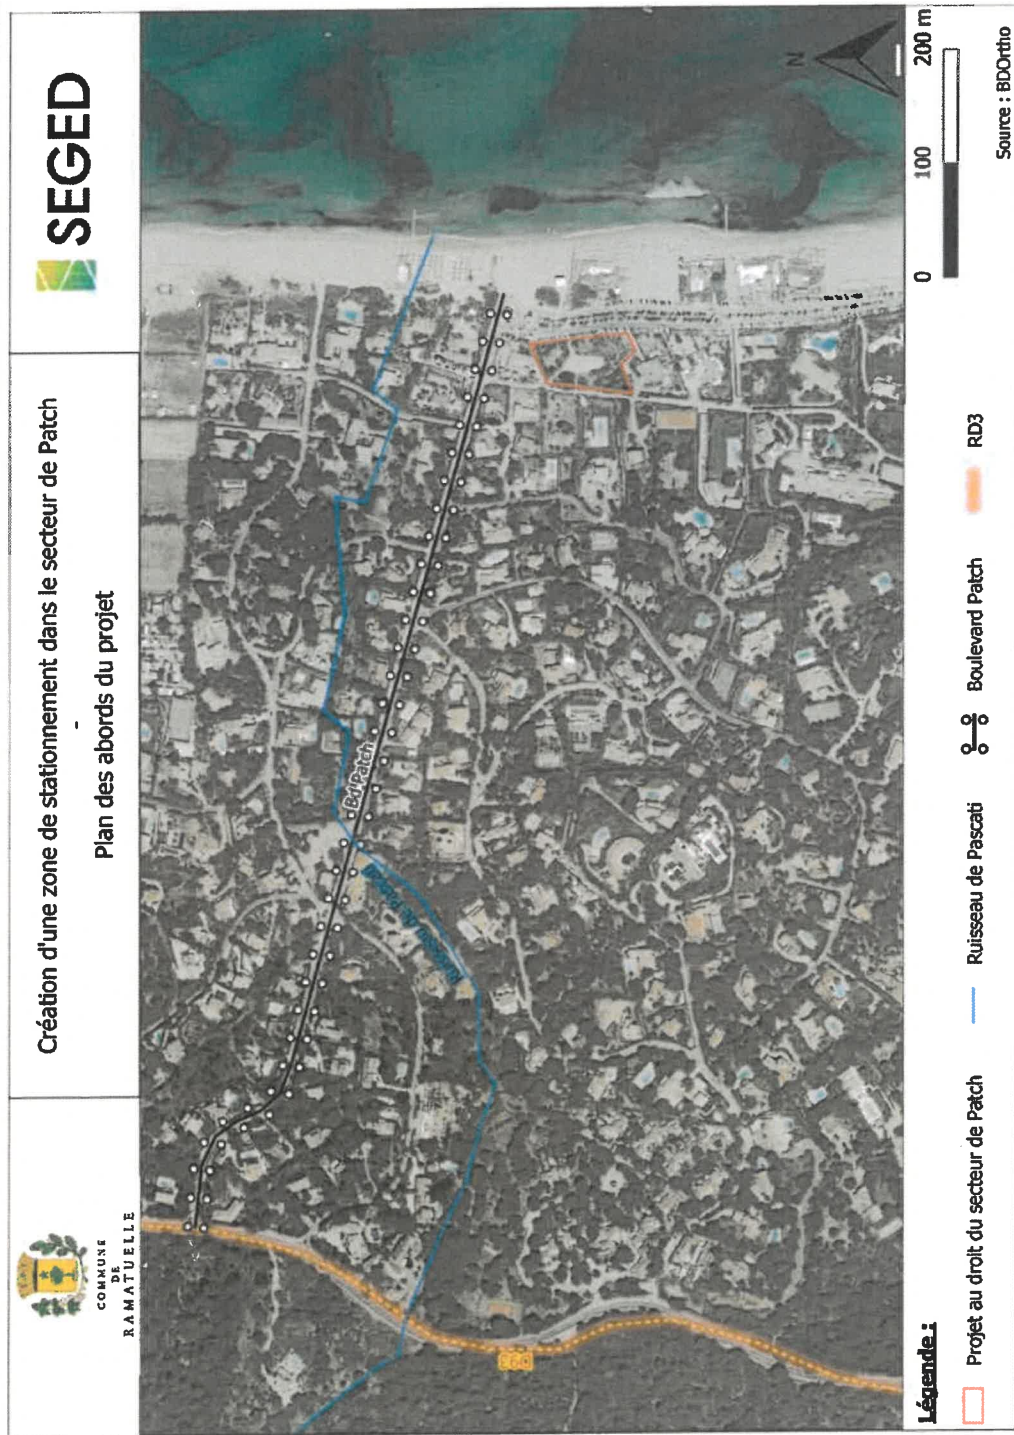

Commune de Ramatuelle / Examen au cas par cas / Création d'une zone de stationnement sur le secteur de Patch  
SEGED