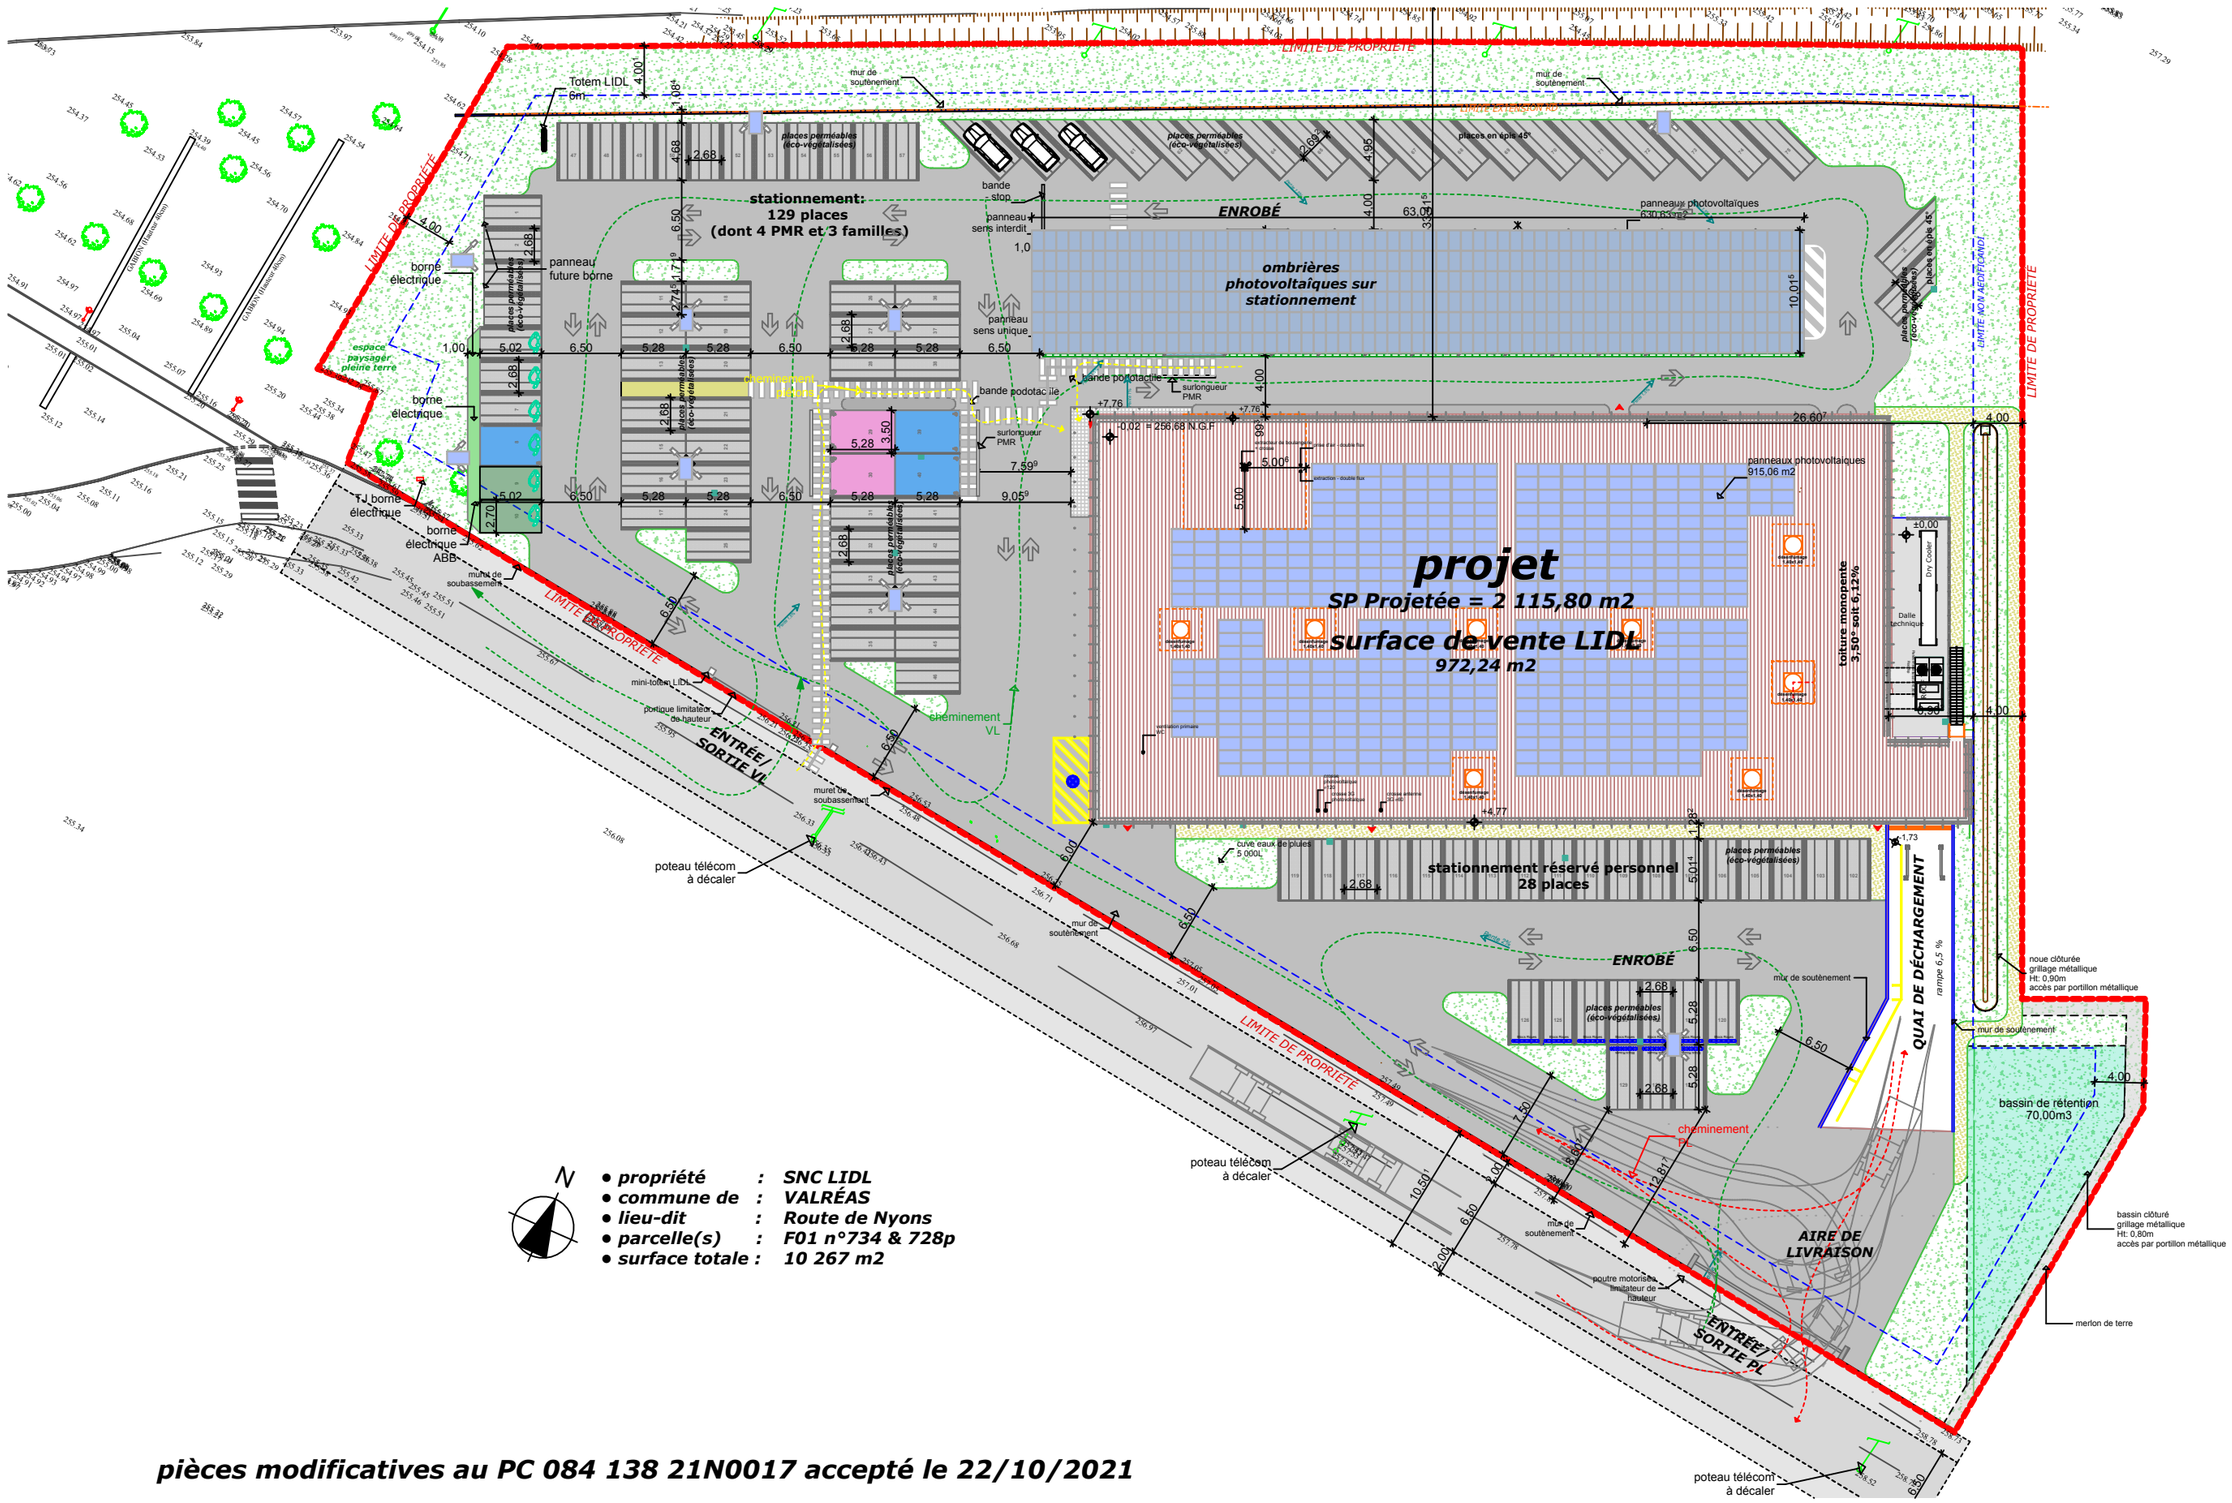

- **propriété : SNC LIDL**
- **commune de : VALRÉAS**
- **lieu-dit : Route de Nyons**
- **parcelle(s) : F01 n°734 & 728p**
- **surface totale : 10 267 m2**

pièces modificatives au PC 084 138 21N0017 accepté le 22/10/2021

Ouvrage :	Maître d'ouvrage:	Signature maître d'ouvrage	Maître d'Oeuvre	Architecte DPLG	Signature architecte
Construction d'une surface commerciale Route de Nyons - 84 600 VALRÉAS	**SNC LIDL**		**Arck'In'Tech** 42 BIS, Rue nationale 69 420 CONDRIEU Tél : 04-74-48-27-70 mail : Arck.In.Tech@gmail.com	**CARRILLO Pascal** Rue Georges PETIT 07 250 LE POUZIN Tél : 04-75-85-97-27 mail : pascalcarrillo@sfr.fr	

N° de plan:	Titre:	Echelle :	Format :	N° de projet :	Phase du projet :	Date :	Révision:
PCM2	masse - projet	1:500	A3	18/254	PC M02	09/02/2023	A

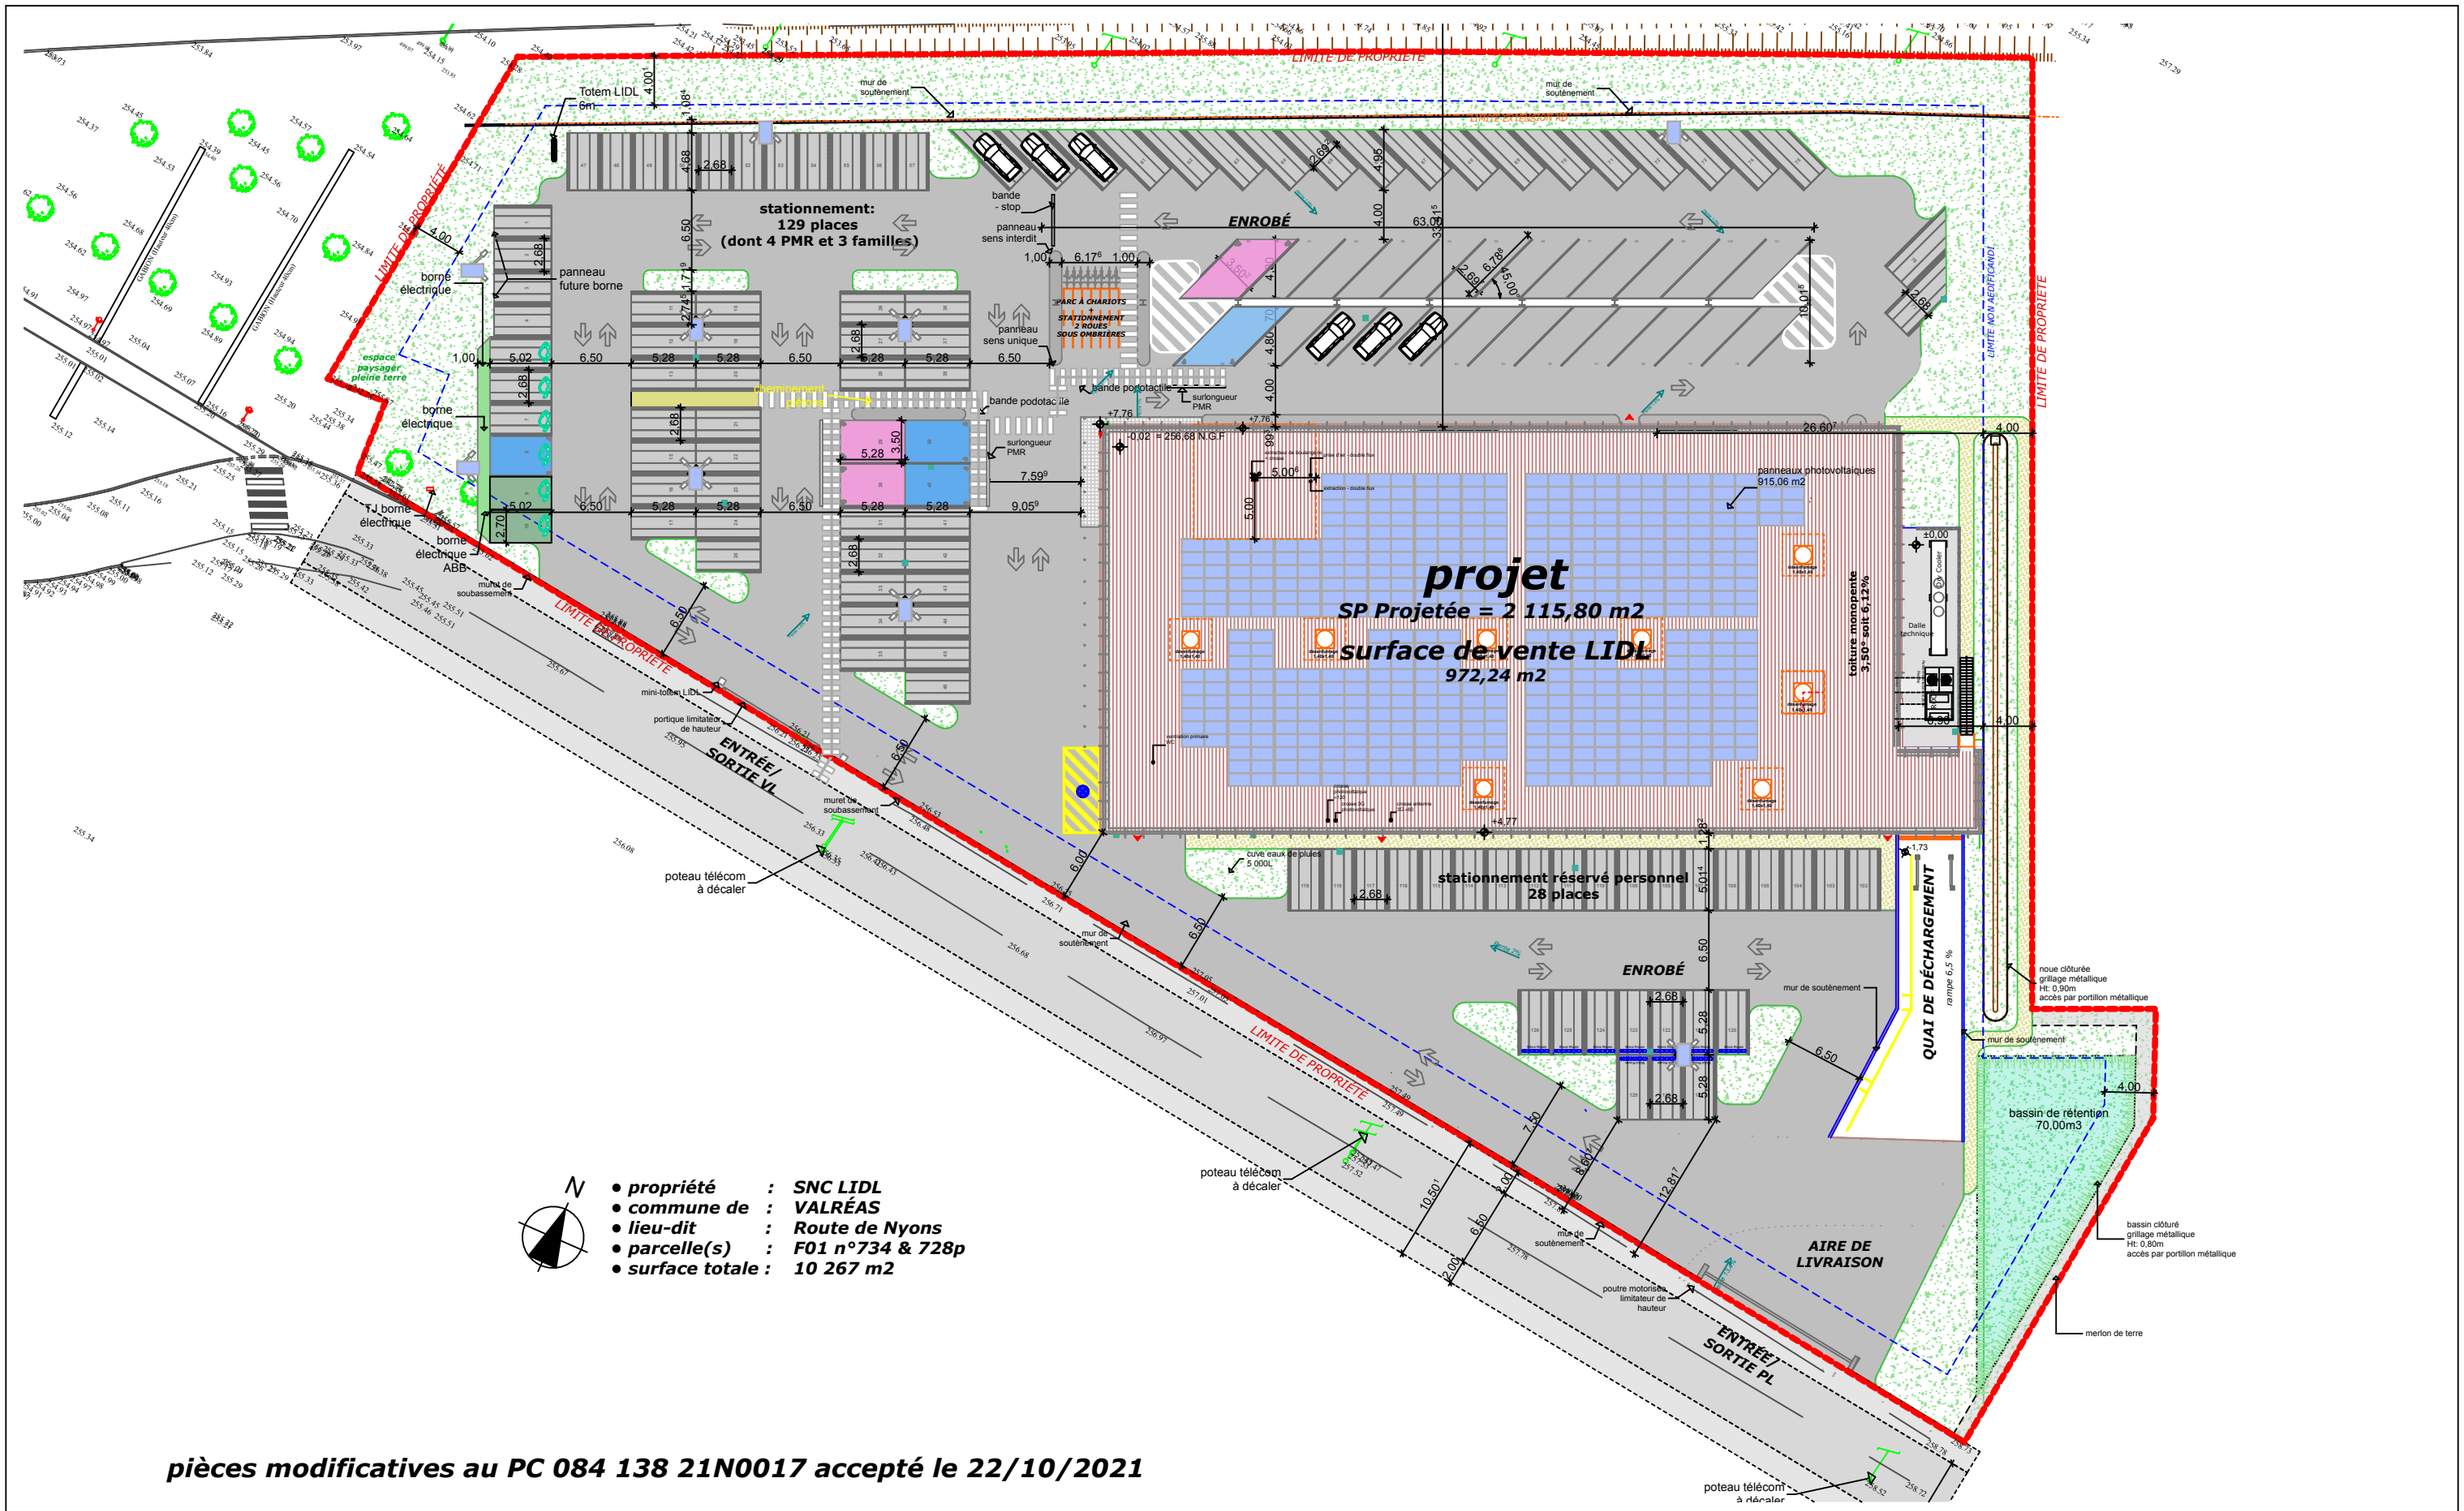

pièces modificatives au PC 084 138 21N0017 accepté le 22/10/2021

Ouvrage :	Maître d'ouvrage:	Signature maître d'ouvrage	Maître d'Oeuvre	Architecte DPLG	Signature architecte
Construction d'une surface commerciale Route de Nyons - 84 600 VALRÉAS	**SNC LIDL**		**Arck'In'Tech** 42 BIS, Rue nationale 69 420 CONDRIEU Tél : 04-74-48-27-70 mail : Arck.In.Tech@gmail.com	**CARRILLO Pascal** Rue Georges PETIT 07 250 LE POUZIN Tél : 04-75-85-97-27 mail : pascalcarrillo@sfr.fr	

N° de plan:	Titre:	Echelle :	Format :	N° de projet :	Phase du projet :	Date :	Révision:
PCM2	masse - stationnement	1:500	A3	18/254	PC M02	09/02/2023	A

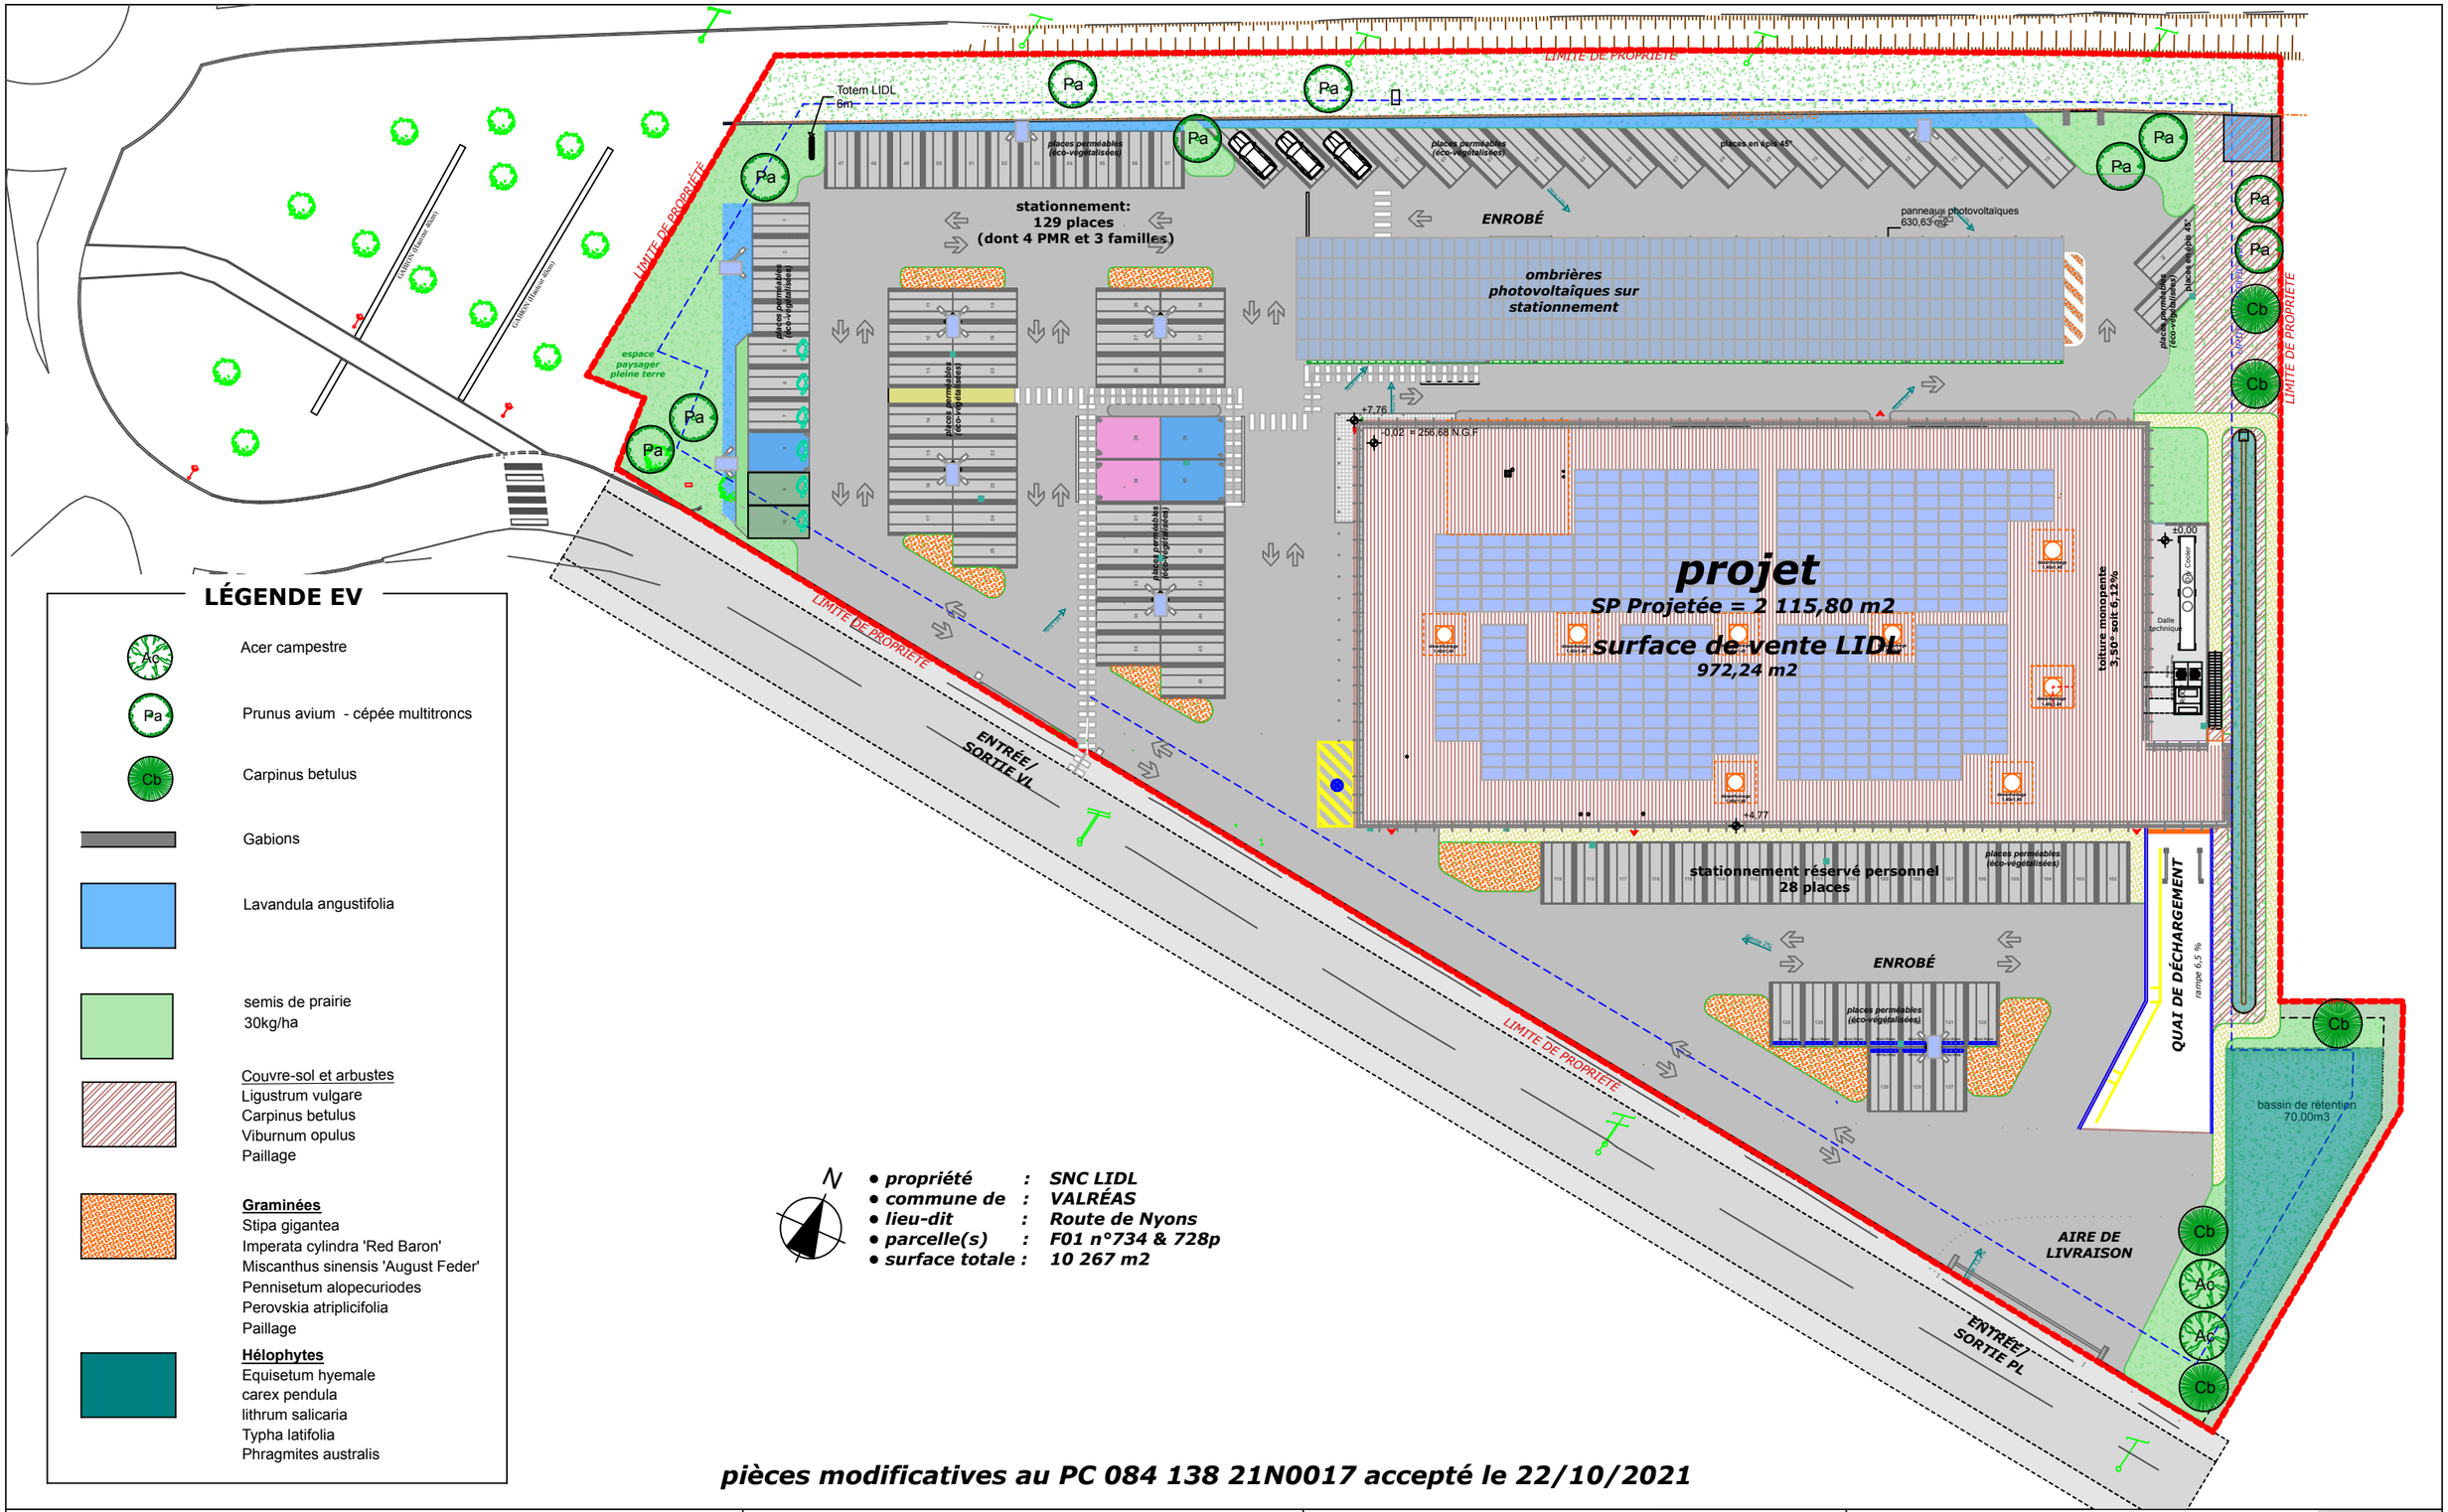

pièces modificatives au PC 084 138 21N0017 accepté le 22/10/2021

Ouvrage :	Maître d'ouvrage:	Signature maître d'ouvrage	Maître d'Oeuvre	Architecte DPLG	Signature architecte
Construction d'une surface commerciale Route de Nyons - 84 600 VALRÉAS	**SNC LIDL**		**Arck'In'Tech** 42 BIS, Rue nationale 69 420 CONDRIEU Tél : 04-74-48-27-70 mail : Arck.In.Tech@gmail.com	**CARRILLO Pascal** Rue Georges PETIT 07 250 LE POUZIN Tél : 04-75-85-97-27 mail : pascalcarrillo@sfr.fr	PASCAL CARRILLO ARCHITECTURE

N° de plan:	Titre:	Echelle :	Format :	N° de projet :	Phase du projet :	Date :	Révision:
PCM2	masse - espaces verts projet	1:500	A3	18/254	PC M02	09/02/2023	A