


Dossier de demande d'examen au cas par cas préalable à la réalisation éventuelle d'une étude environnementale

Commune de VAISON-LA-ROMAINE
 Projet d'extension n°3 de la ZA Les Ecluses sur les parcelles AT n°4 à 10, 12, 13, 77 & 359

Plan de situation
 Ech: 1/25 000

Annexe 2

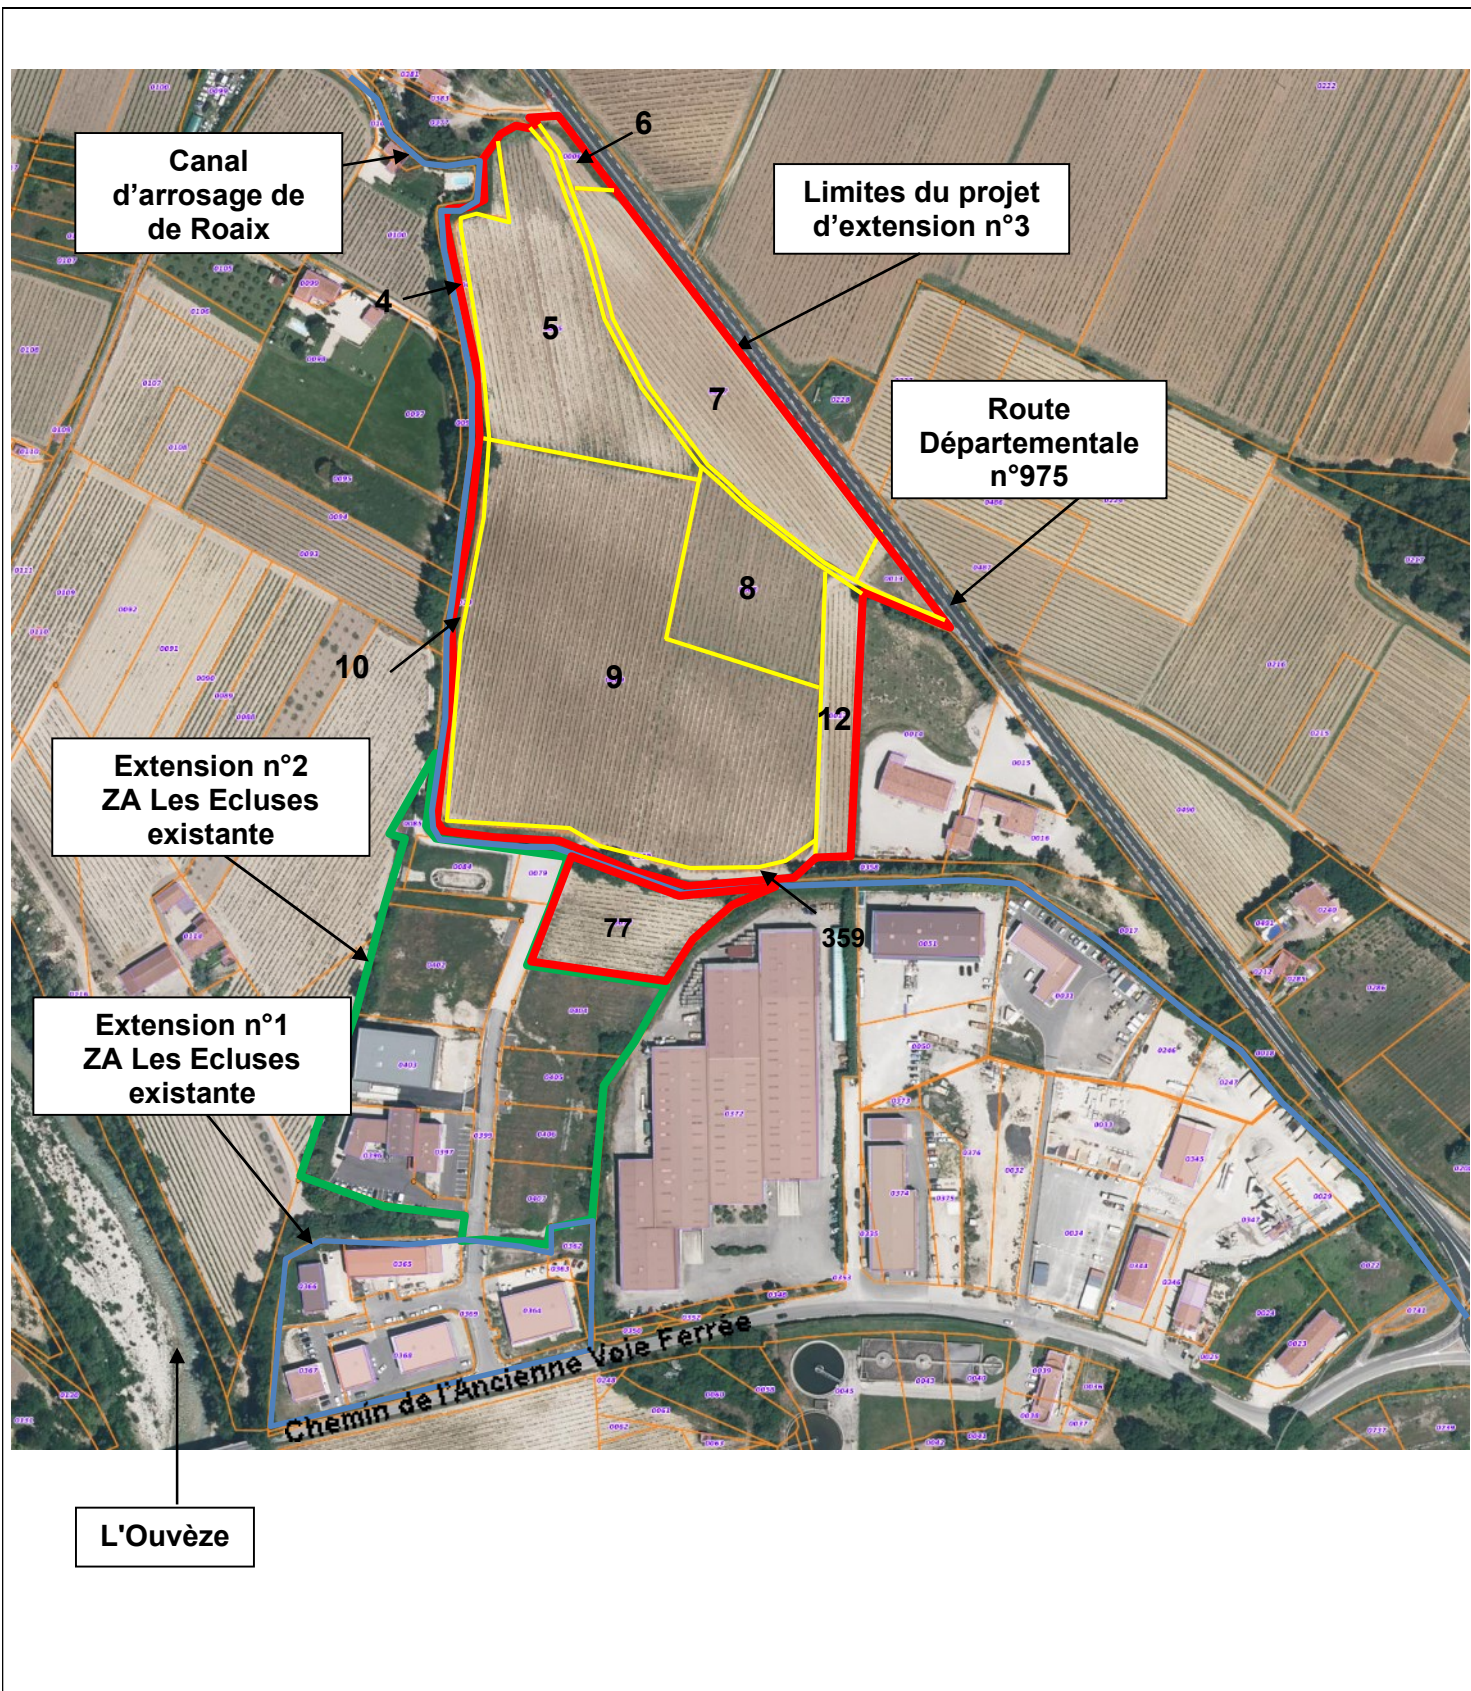

Dossier de demande d'examen au cas par cas préalable à la réalisation éventuelle d'une étude environnementale

Commune de VAISON-LA-ROMAINE
 Projet d'extension n°3 de la ZA Les Ecluses sur les parcelles AT n°4 à 10, 12, 13, 77 & 359

Plan de localisation
 Extrait Géoportail

Annexe 2