



Coupe AA transversale

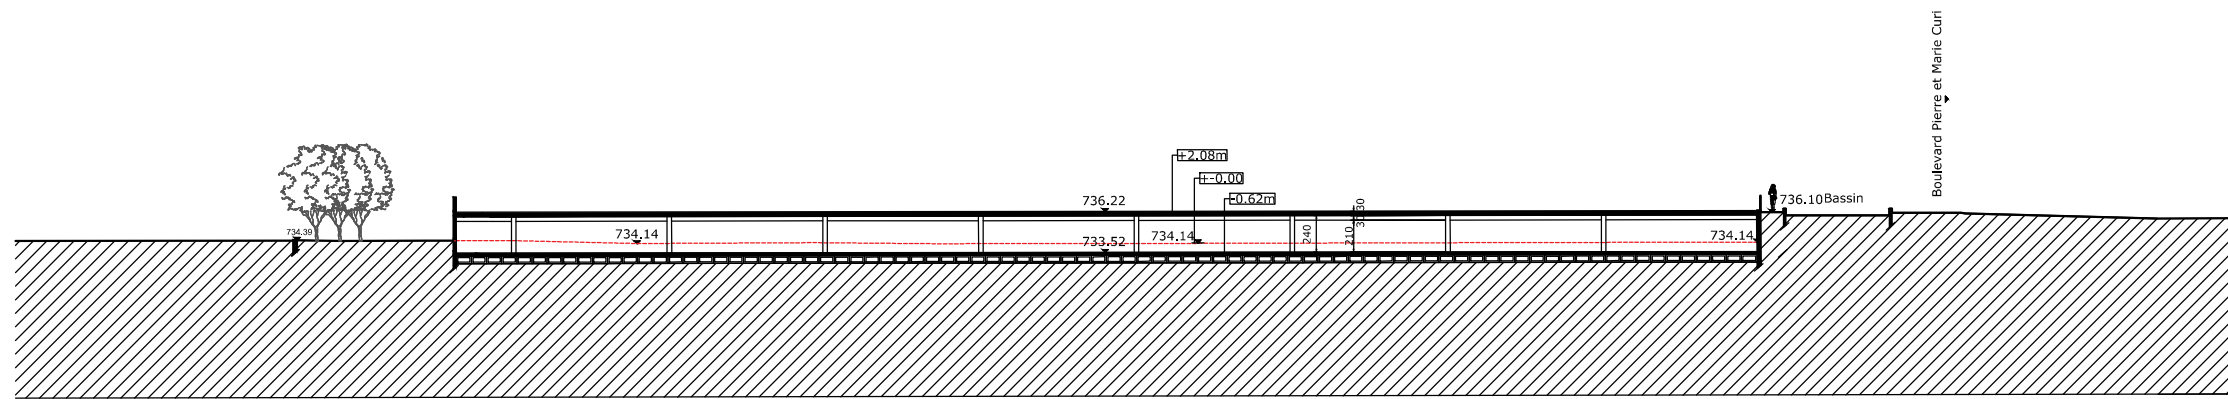

Coupe BB longitudinale

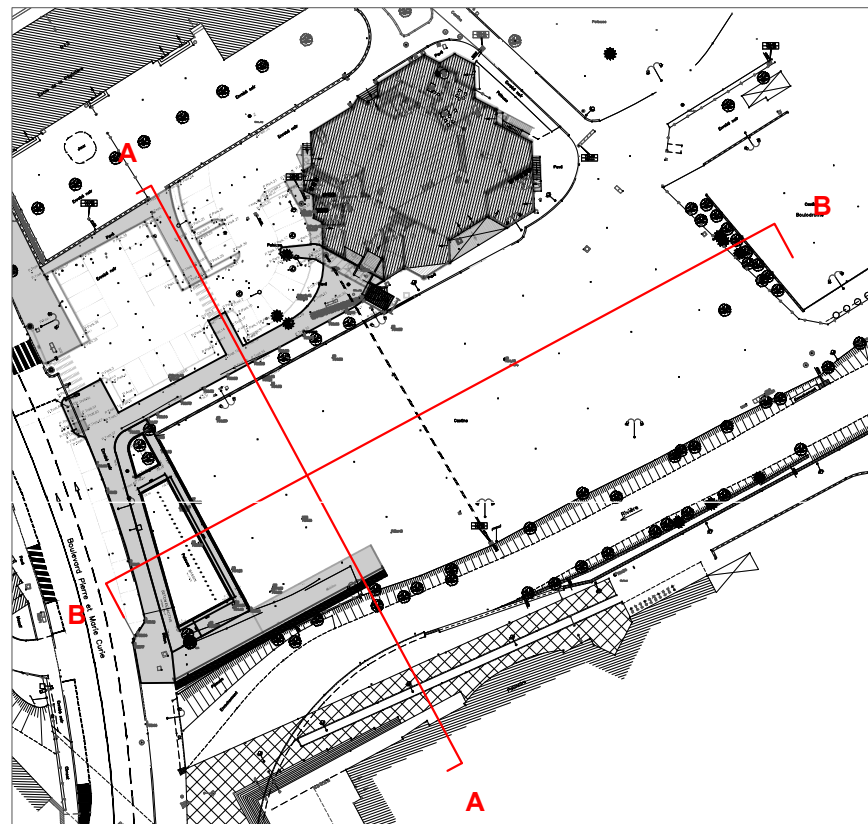

DIRECTION des BÂTIMENTS

Le 27/05/2021
Echelle : 1/500

CMCL
Coupes AA et BB