



Coupe sur terrain : Ech 1/250

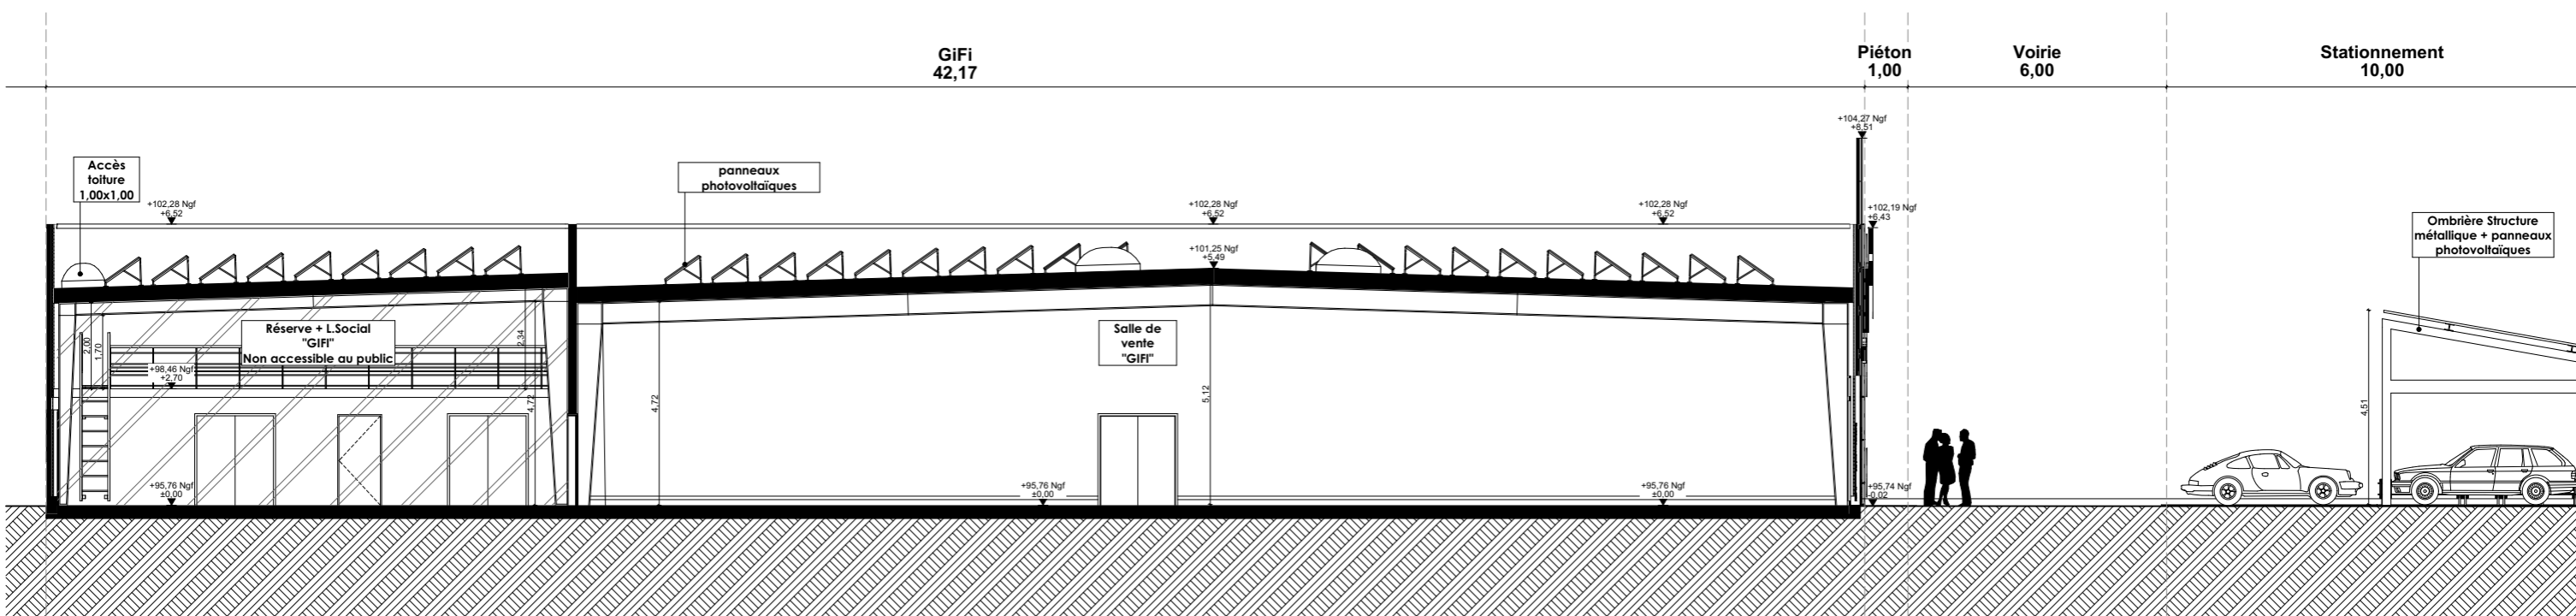

Coupe A-A : Ech 1/150

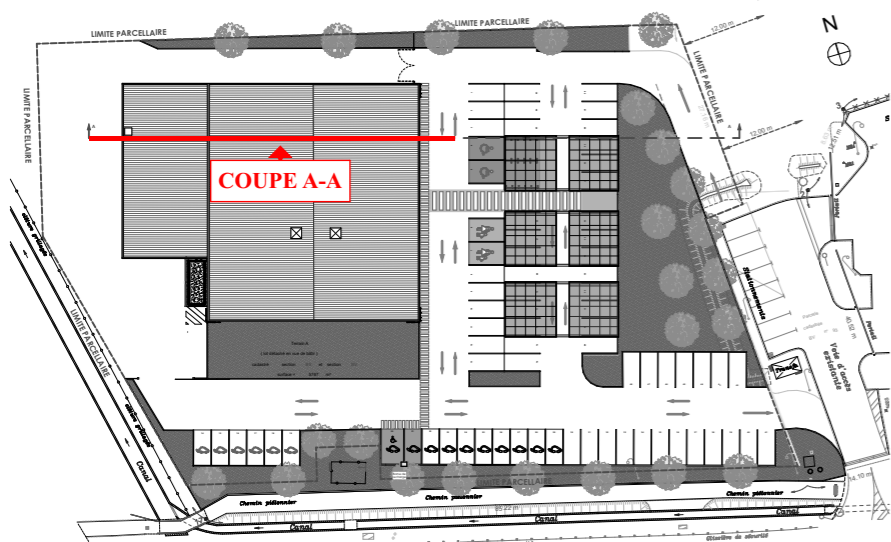

Plan de repérage

[Handwritten signatures]

EREME
ARCHITECTURE

EREME ARCHITECTURE
20 Traverse de la montre Bât 82
Centre étoile La valentine
Marseille 13011
Tel : 04 91 01 92 92 - Fax : 04 91 01 92 93
contact@ereme.fr

CREATION D'UN COMMERCE A L'ENSEIGNE "GIFI"

Lieu-dit "Les Saurins Oues" - RN7 - 13560 - SENAS

Maître d'ouvrage S.C.I MAG SENAS RUE NICOLAS LEBLANC - 47300 VILLENEUVE SUR LOT	Phase: PC	Date : 30/03/2023	PC3
	Ech. 1:150, 1:250	Coupe sur le terrain	
Affaire : N° 23009			