


site  
**Ferme de Buan | Monieux**

titre  
**Annexe 6-1  
 Vue IGN des cours d'eau**

échelle  
**1 : 5 000 °**

format  
**A4**

date  
**mars 2023**

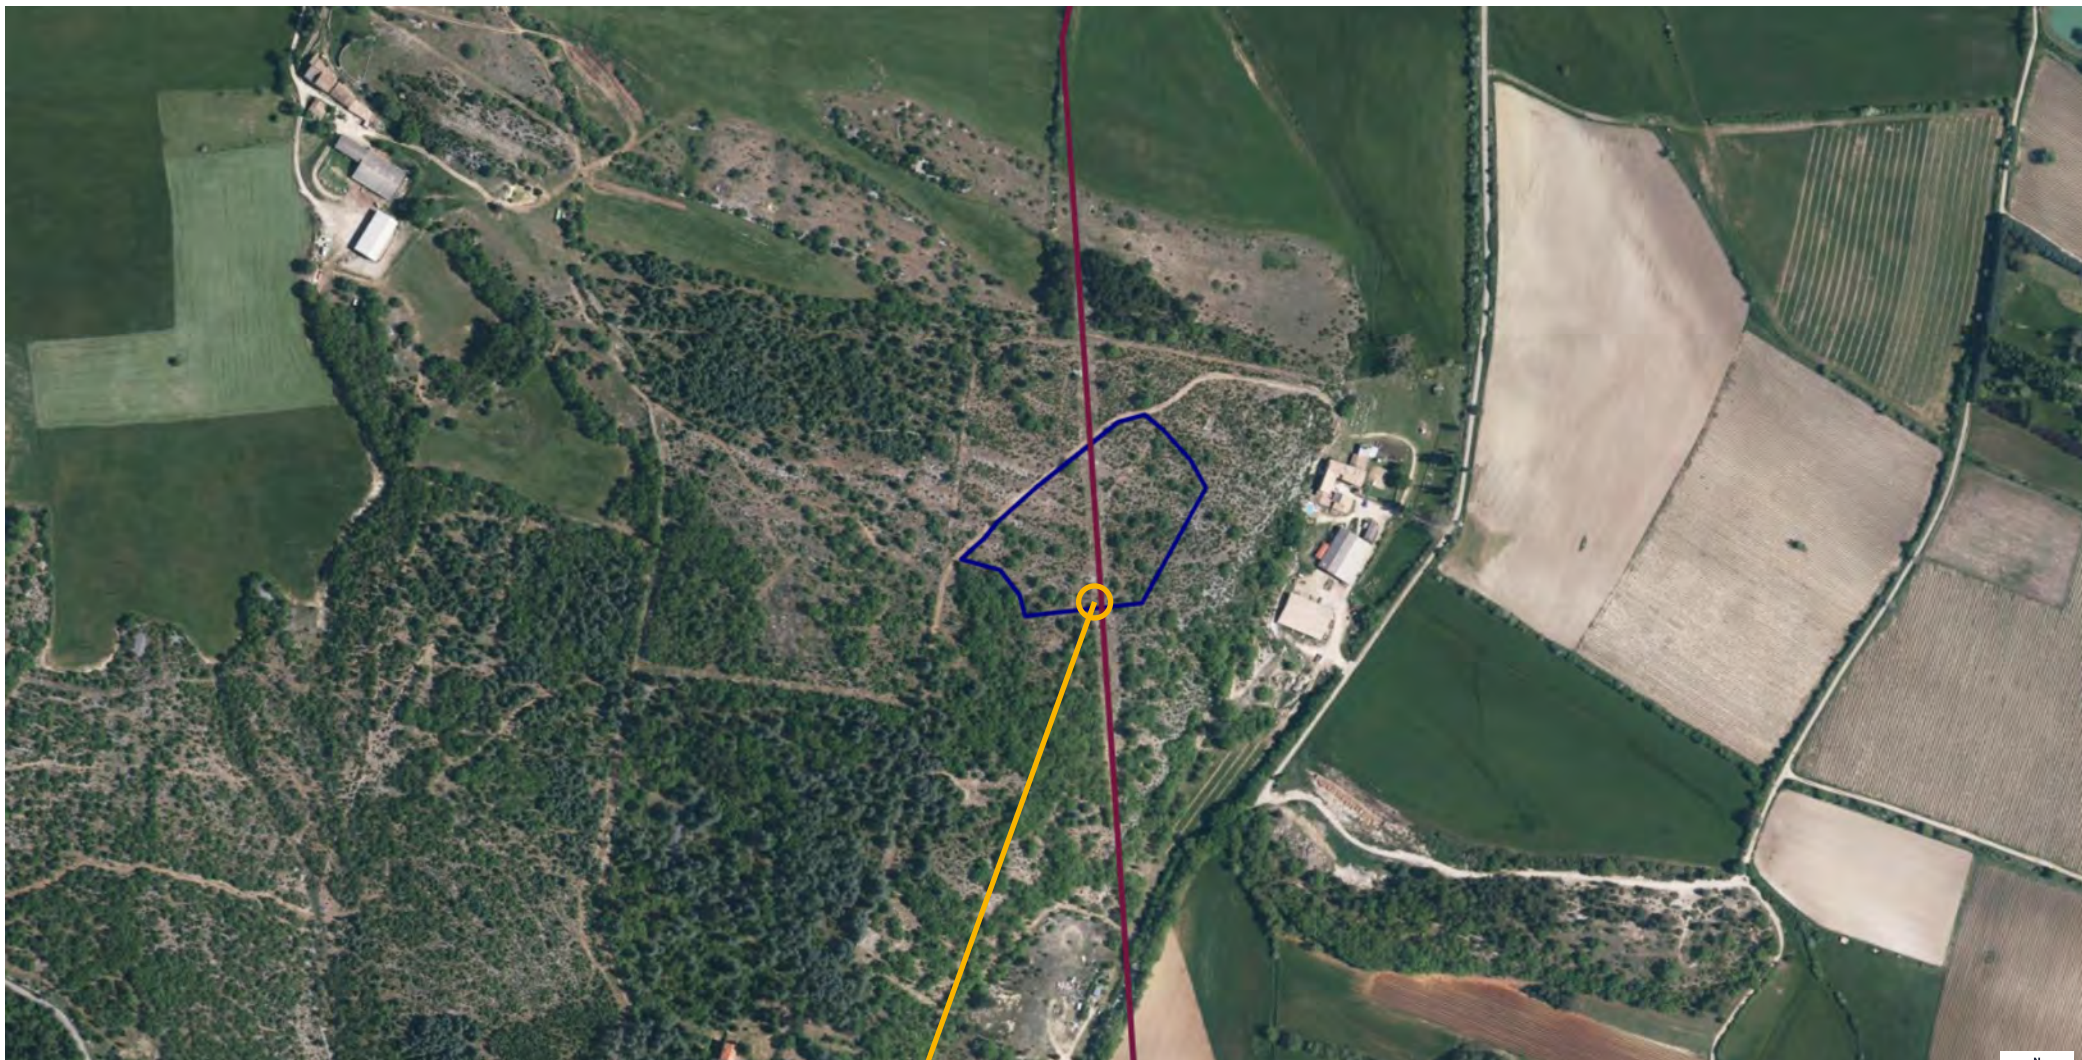

Poteau électrique

Ligne électrique 20 kV aérienne



site  
**Ferme de Buan | Monieux**

titre  
**Annexe 6-2  
Vue IGN des cours d'eau**

échelle  
**1 : 5 000 °**

format    date  
**A4      mars 2023**