

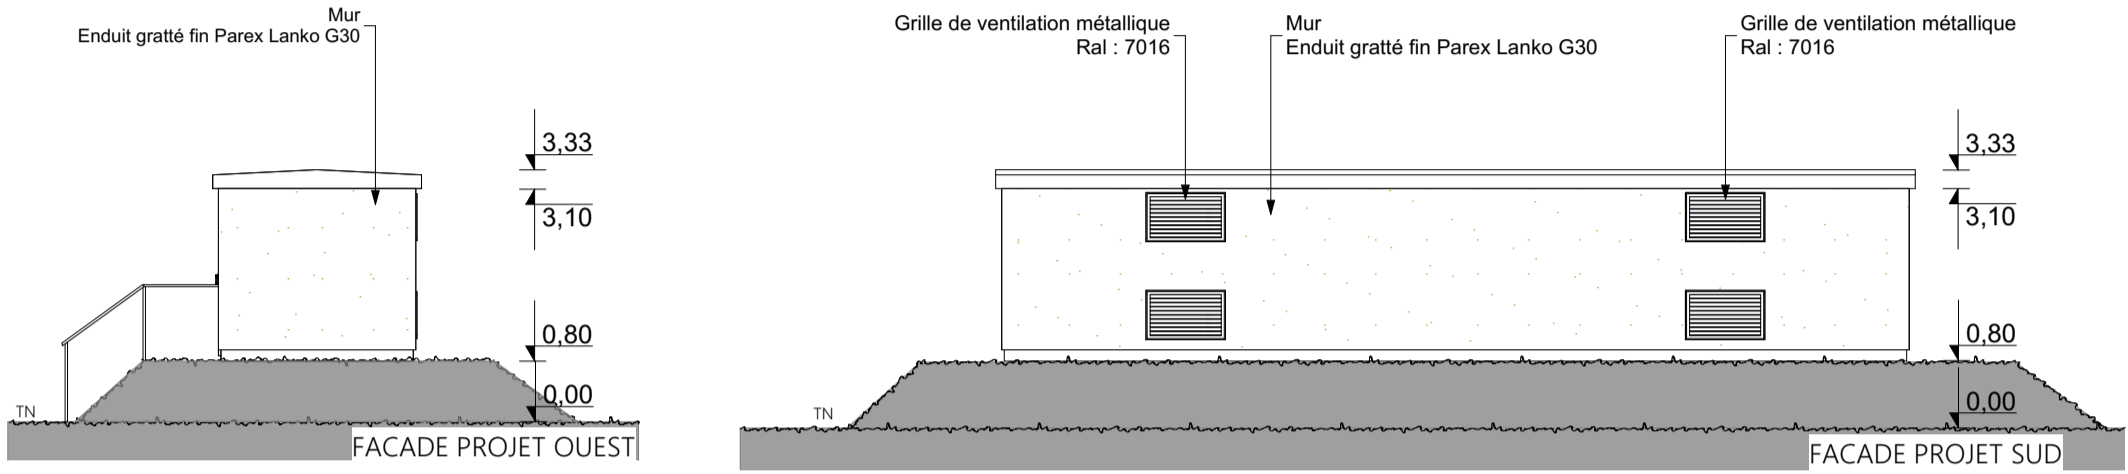
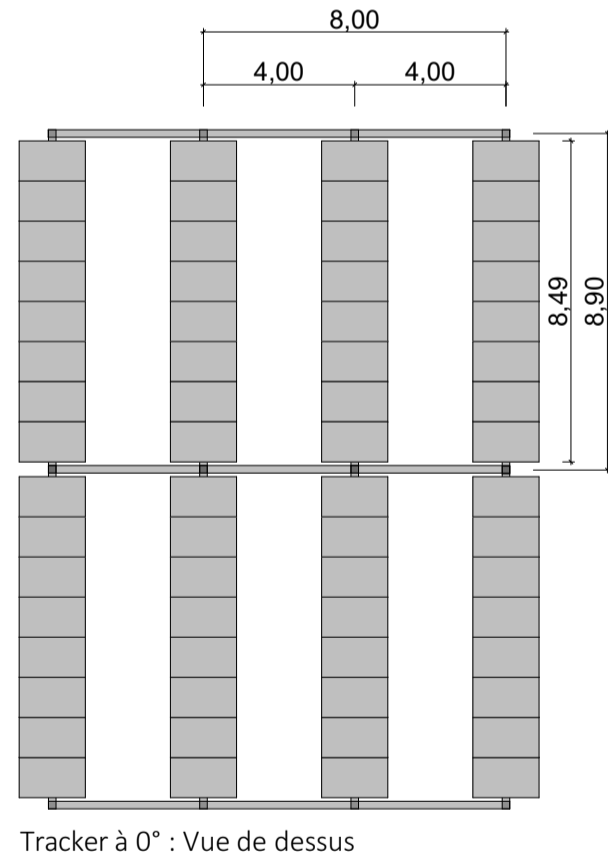
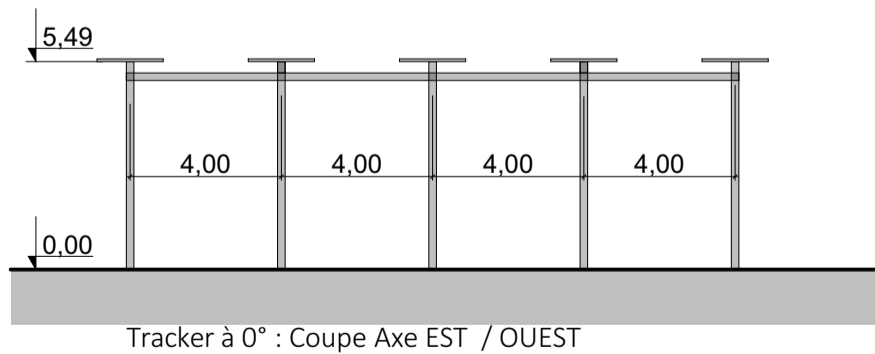


LOCAL TECHNIQUE 12.0 m de long - Echelle 1/100e

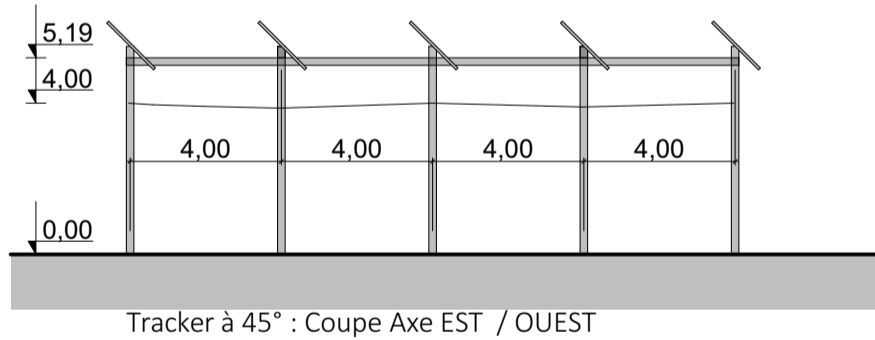

DETAILS TRACKERS - Echelle 1 / 200e

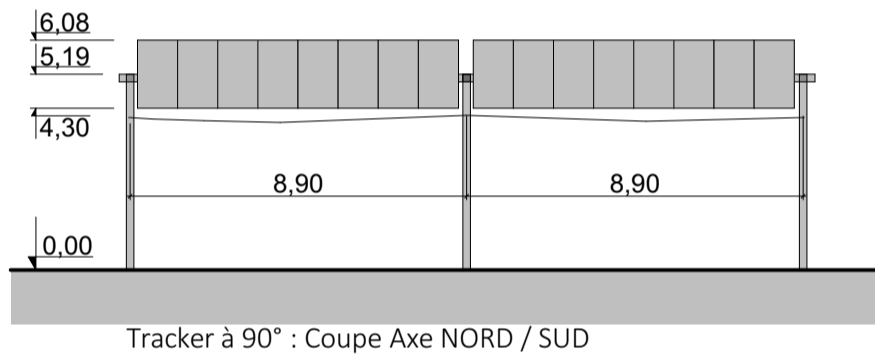

QAIR France
7 Center-Immeuble l'@ltis,
521 Rue Georges Méliès
34 000 Montpellier

Dossier de permis de construire
Projet de construction d'une centrale agrivoltaïque
84 840 LAPALUD

FACADES

Format :
A3

Phase :
PC 5





Echelle :

Date :

03/03/2023

raaka
architecture

LOCAL ONDULEUR 10.0 m de long - Echelle 1/100e

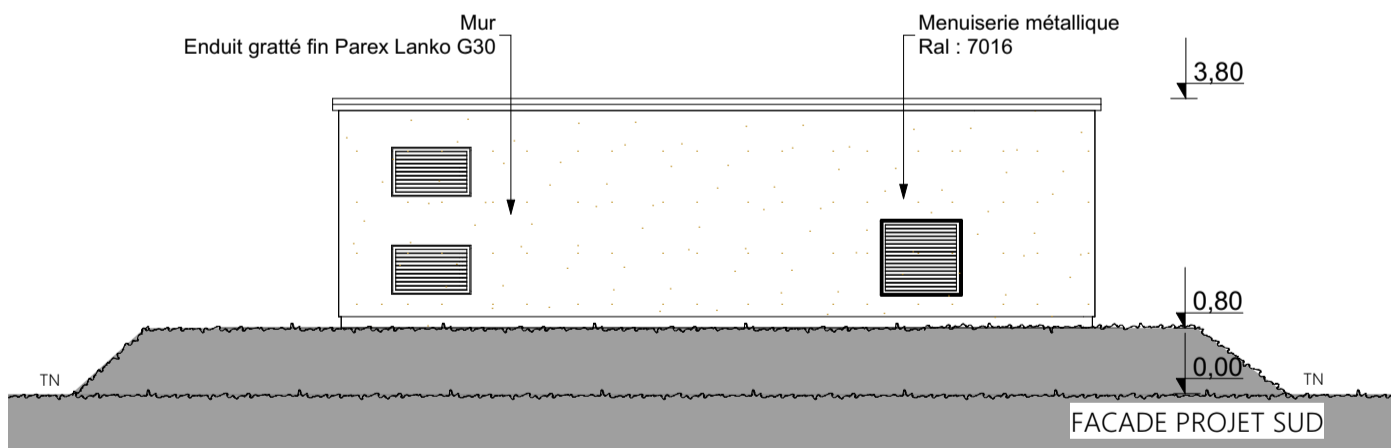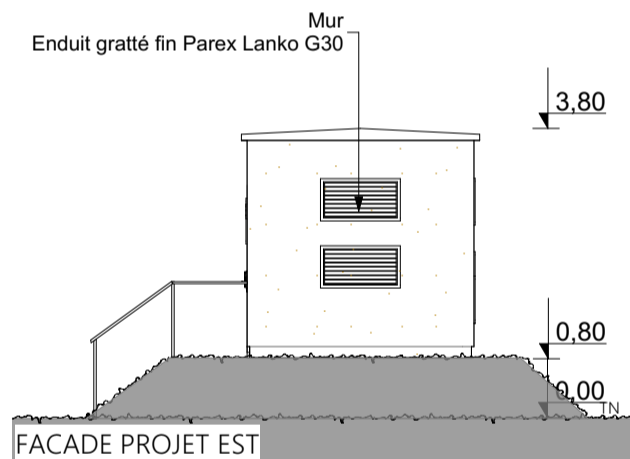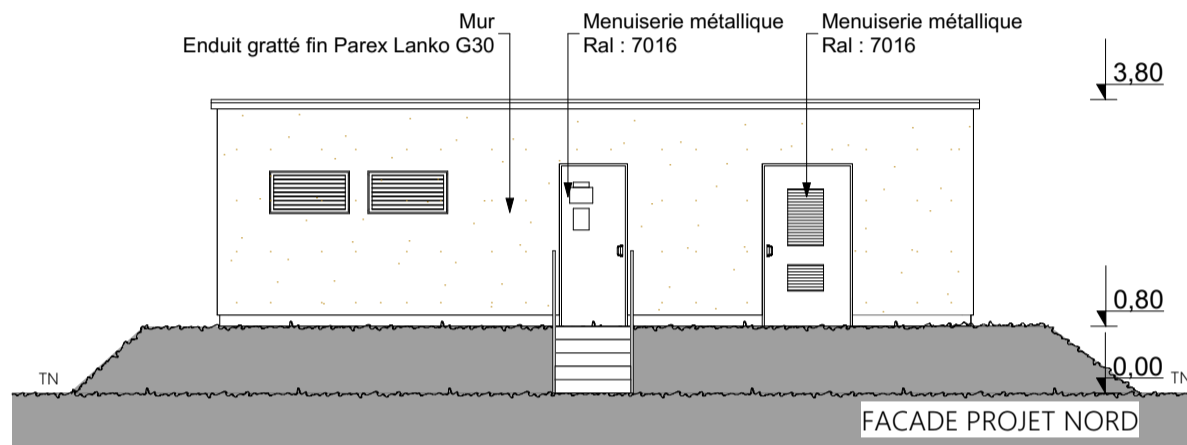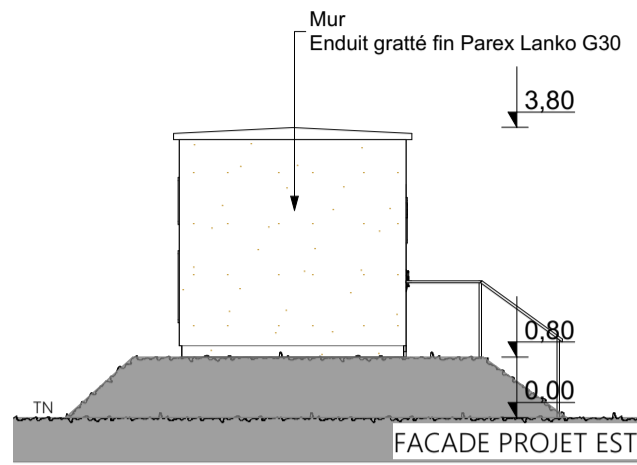

QAIR France
7 Center-Immeuble l'@Itis,
521 Rue Georges Méliès
34 000 Montpellier

Dossier de permis de construire

Projet de construction d'une centrale agrivoltaïque
84 840 LAPALUD

FACADES

Format :
A3

Phase :
PC 5

Echelle :

Date :

03/03/2023

raaka
architecture