


LEGENDE

	Limites de Parcelles
	Numéro de Parcelle
	Panneaux photovoltaïques
	Zone de dégagement
	Zone témoin 2000 m²
	Poste de livraison

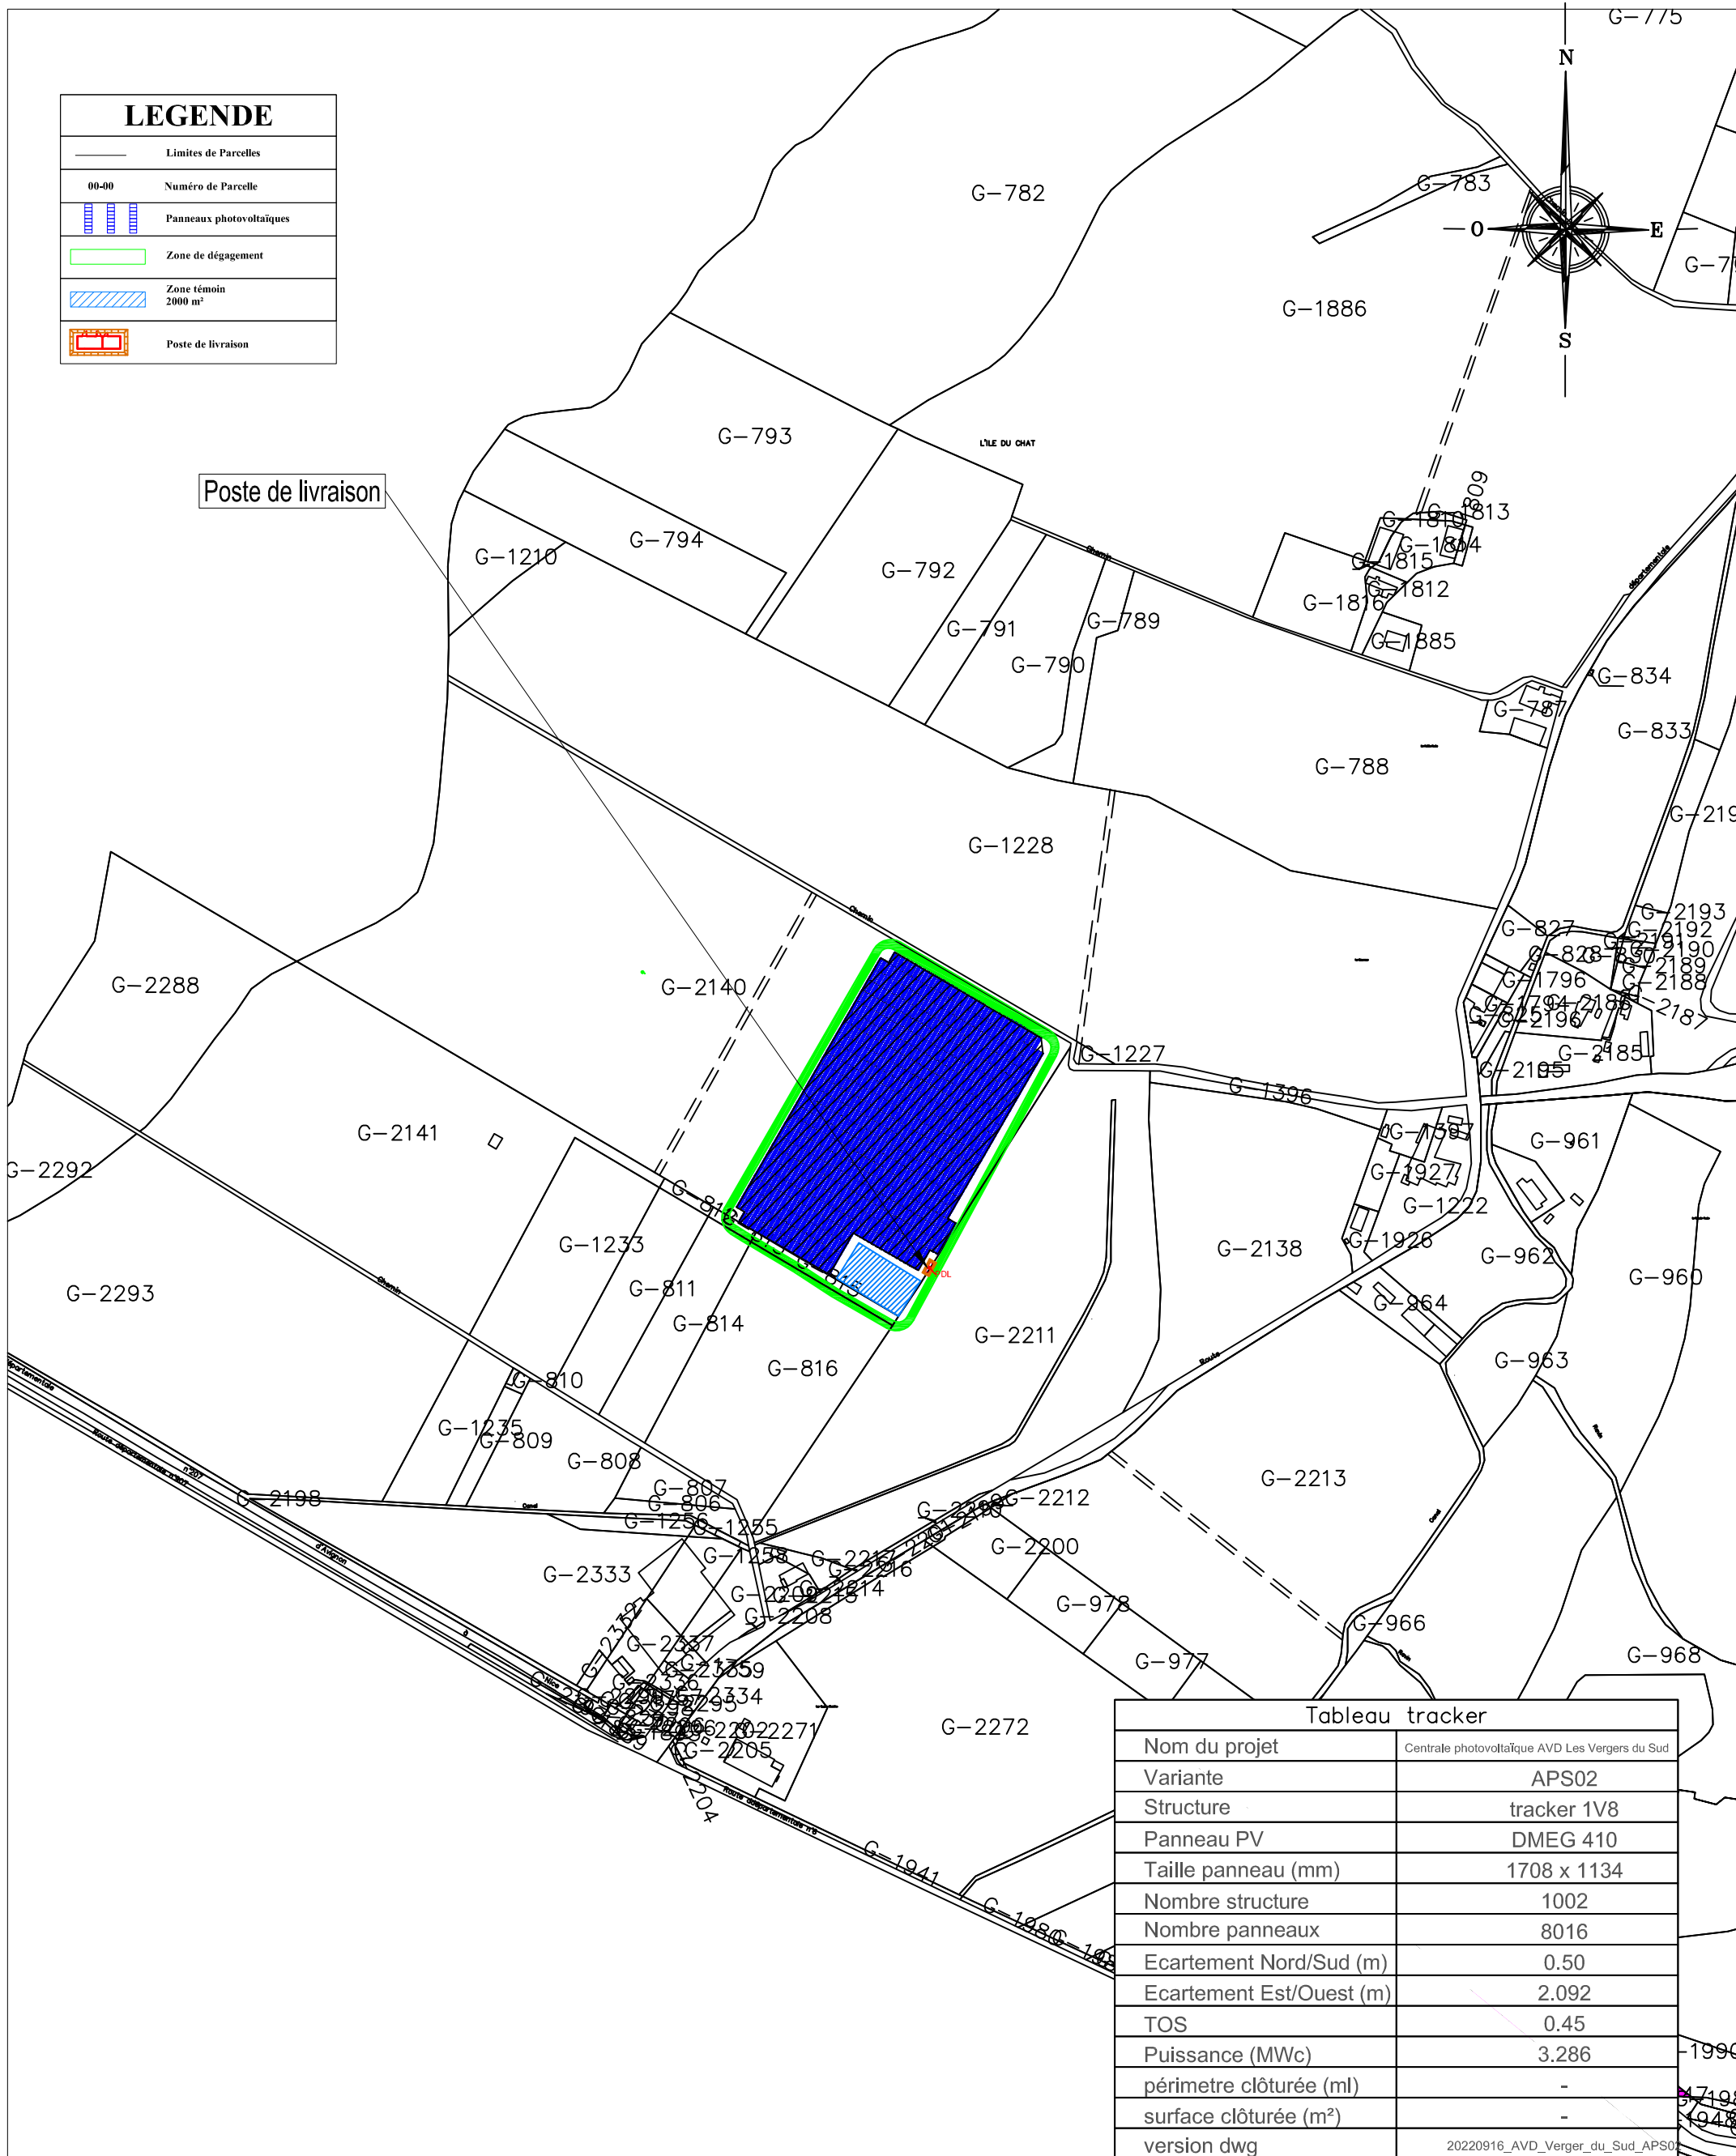

Poste de livraison

Tableau tracker

Nom du projet	Centrale photovoltaïque AVD Les Vergers du Sud
Variante	APS02
Structure	tracker 1V8
Panneau PV	DMEG 410
Taille panneau (mm)	1708 x 1134
Nombre structure	1002
Nombre panneaux	8016
Ecartement Nord/Sud (m)	0.50
Ecartement Est/Ouest (m)	2.092
TOS	0.45
Puissance (MWc)	3.286
périmètre clôturée (ml)	-
surface clôturée (m²)	-
version dwg	20220916_AVD_Verger_du_Sud_APS02

Nom du projet :		Centrale photovoltaïque AVD Les Vergers du Sud		Maitrise d'ouvrage :		ENGIE GREEN	
Contenu du plan :		Plan de masse		Maitrise d'oeuvre		<p>"Le Triade II" Parc d'Activités Millénaire II 215 rue Samuel Morse - CS 20756 34967 MONTPELLIER Cedex2</p>	
Commune (s):		Valensole (04210)					
Echelle :	1/5000	Système de coord. :	RGF93.CC44	20220916_AVD_Verger_du_Sud_APS02-masse			
10/03/2023	Création	Auteur :	V.F.	Vérifié par :	R.M.		
Dates	Modifications	Indice:	A	Format papier:	A3		