
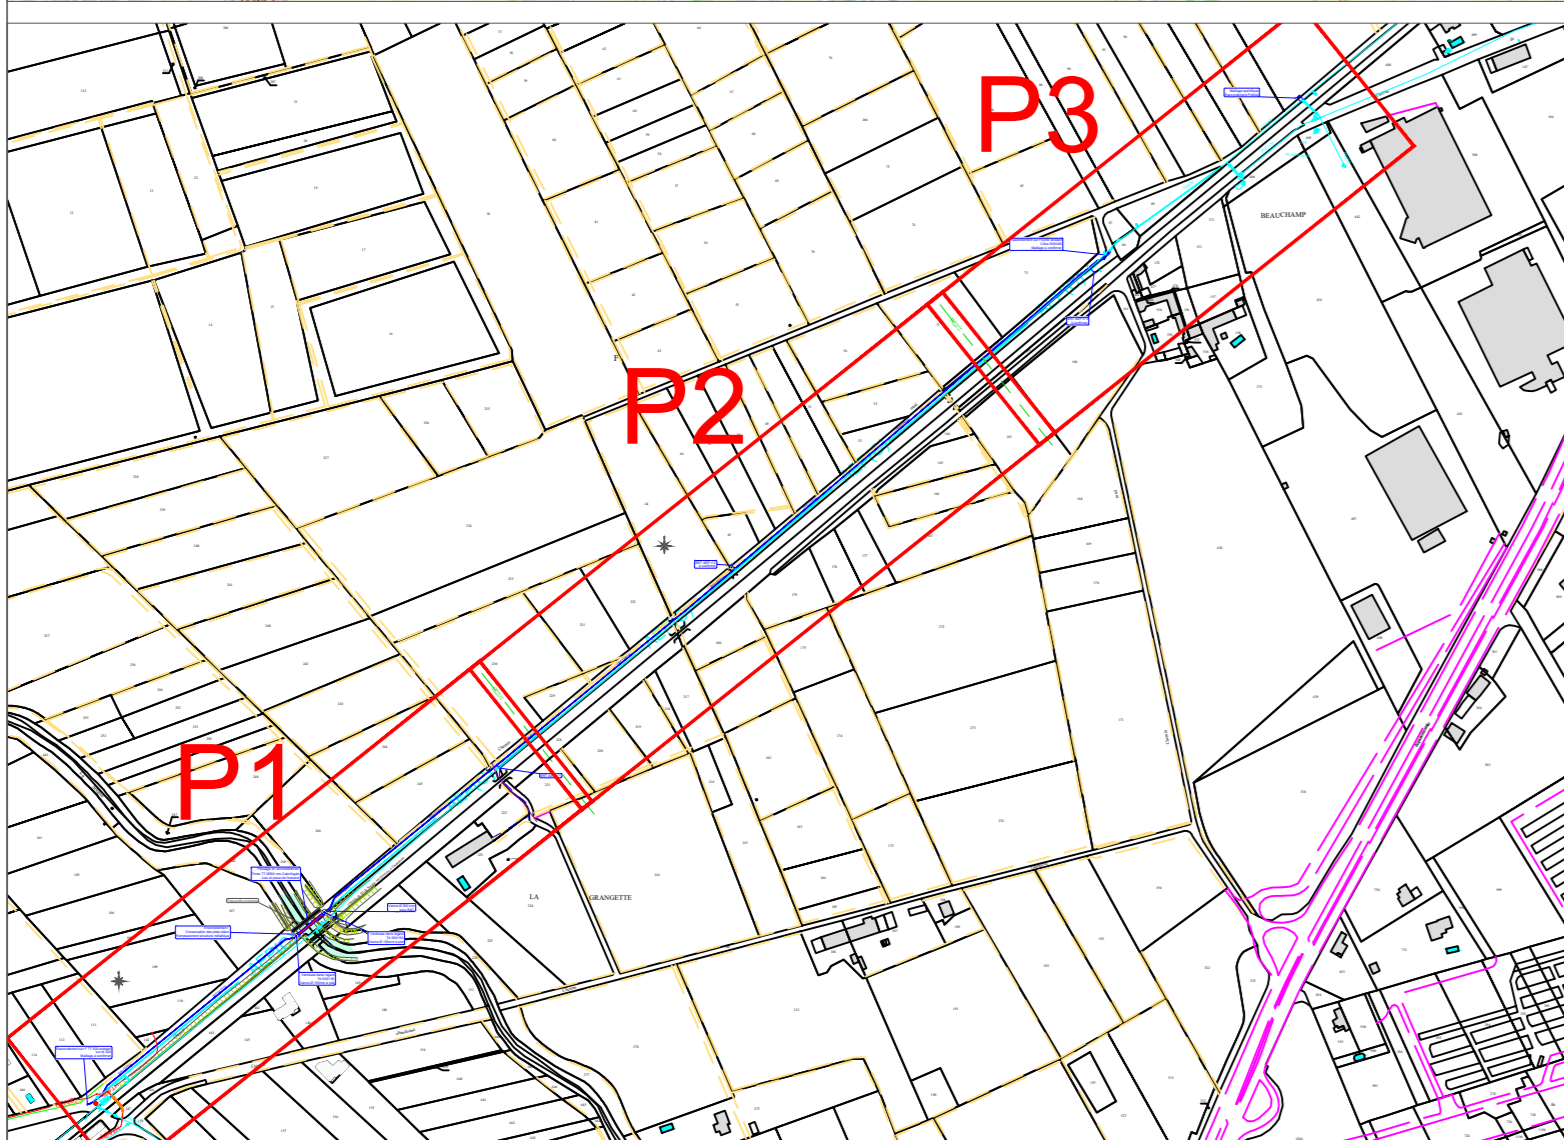


E	D	C	B	A	S	R	V	A	D	D	D
Version	Établi par	Verifié par	Approuvé par	Date	Commentaire	Statut					

1/500

CABINET TRAMOY
 Agence de Saint-Pierre
 134 Chemin de la Coquillade
 84 330 Saint Pierre de Vassols

PLAN DE SITUATION

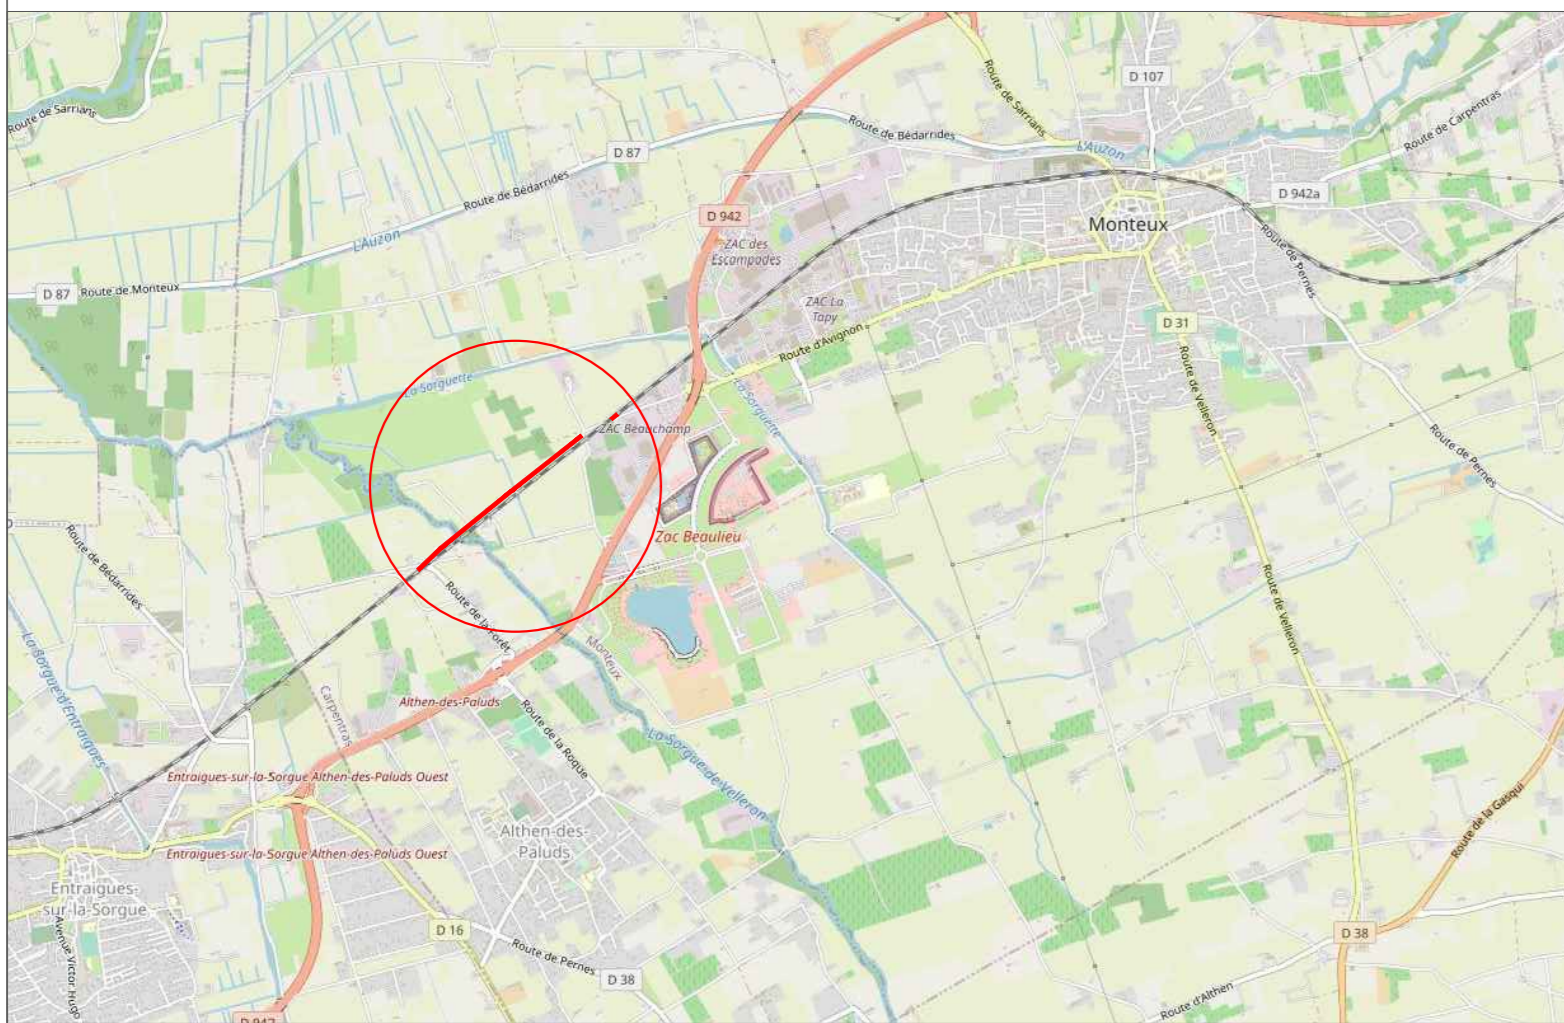

- Légende :**
- Réseaux existants (DT)
 - Eau potable
 - Eaux usées
 - Eaux pluviales
 - Électricité HT
 - Électricité BT
 - Télécom et fibre
 - Gas
 - Réseau projeté
 - AEP Fonte TT Ø500 mm
 - AEP Branchement - PE
 - Canalisation AEP abandonnée

