


# **EXAMEN AU CAS PAR CAS**

ANNEXE 3 : PLAN DE SITUATION AU 1/25000

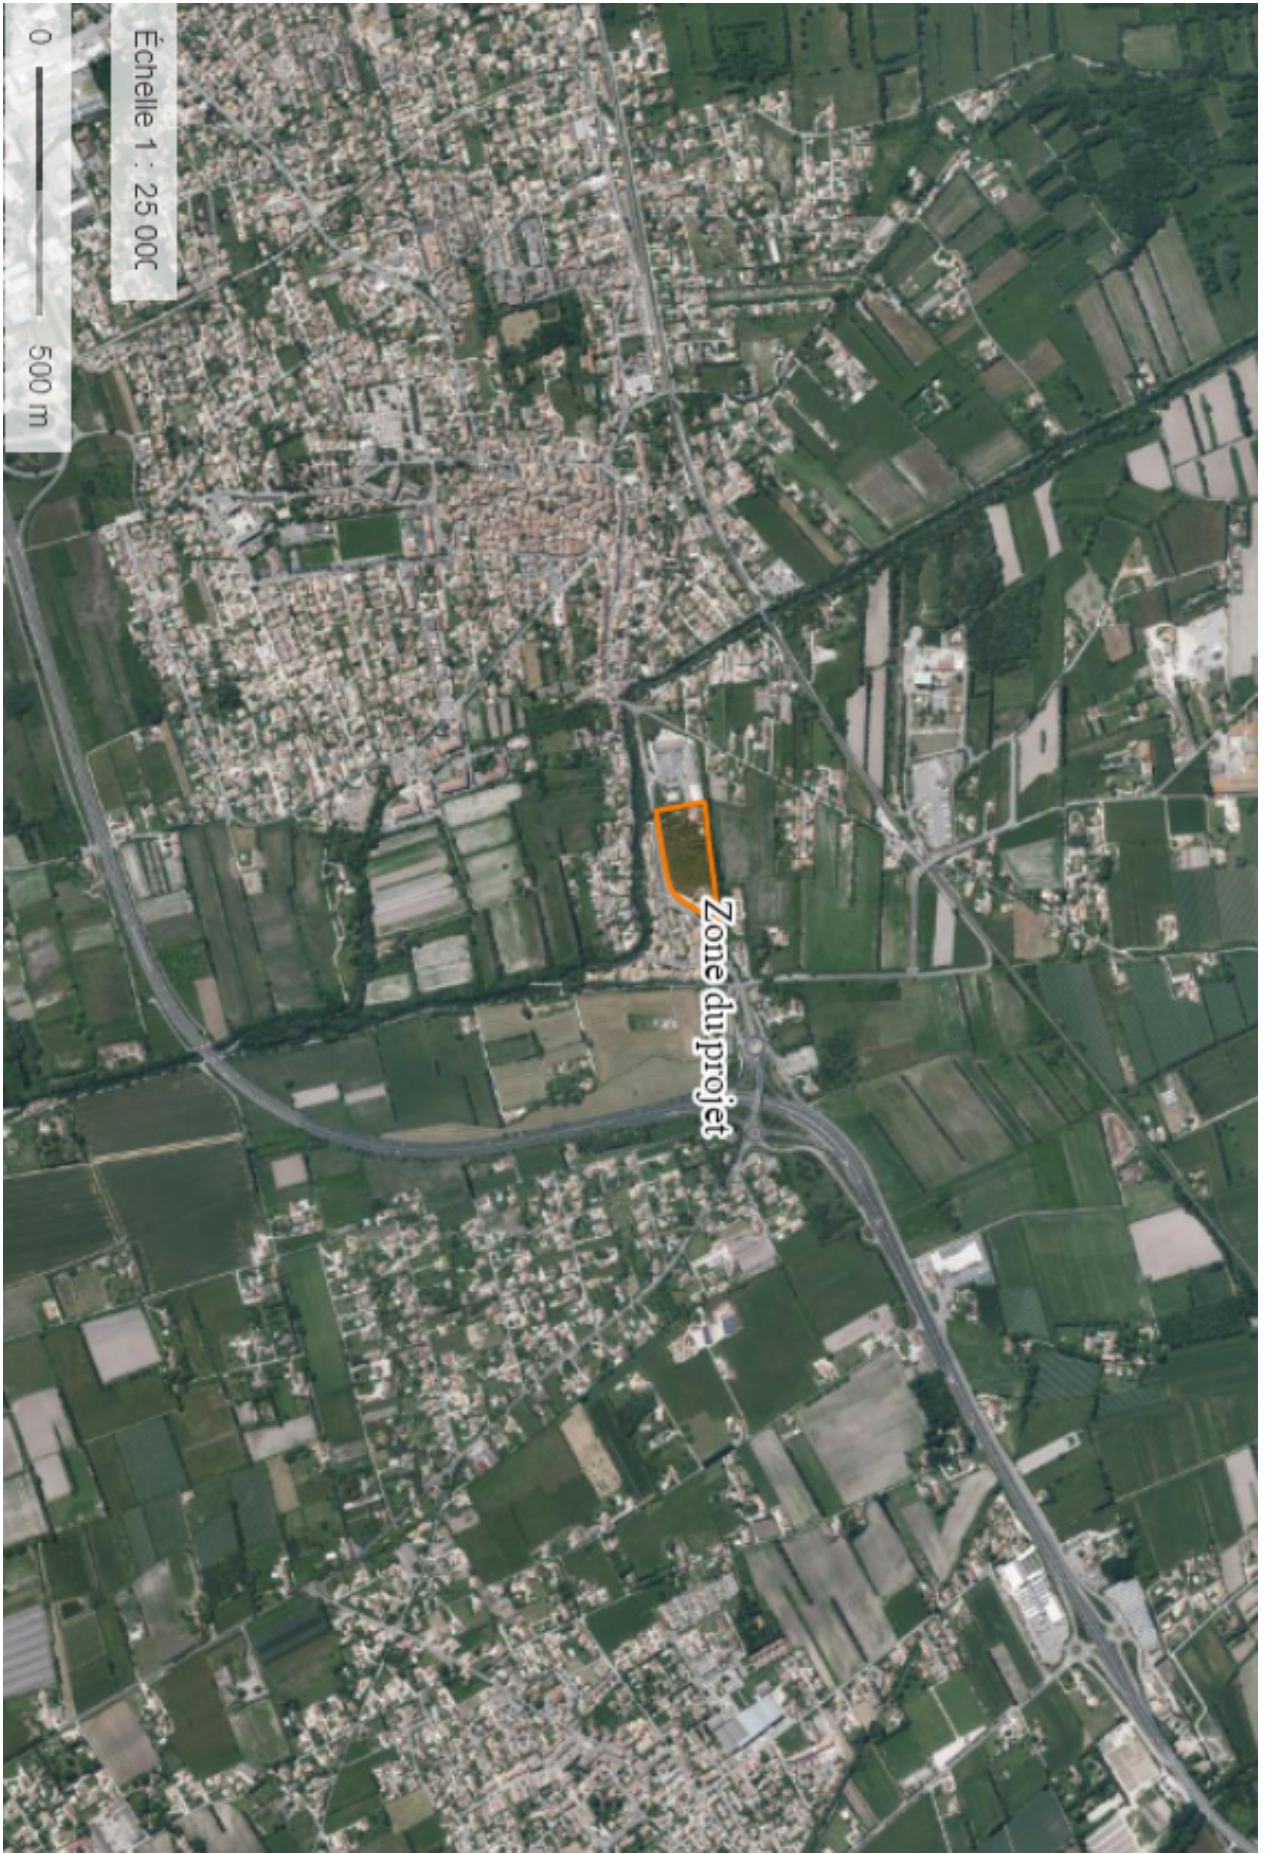

Zone du projet

Échelle 1 : 25 000

0 500 m