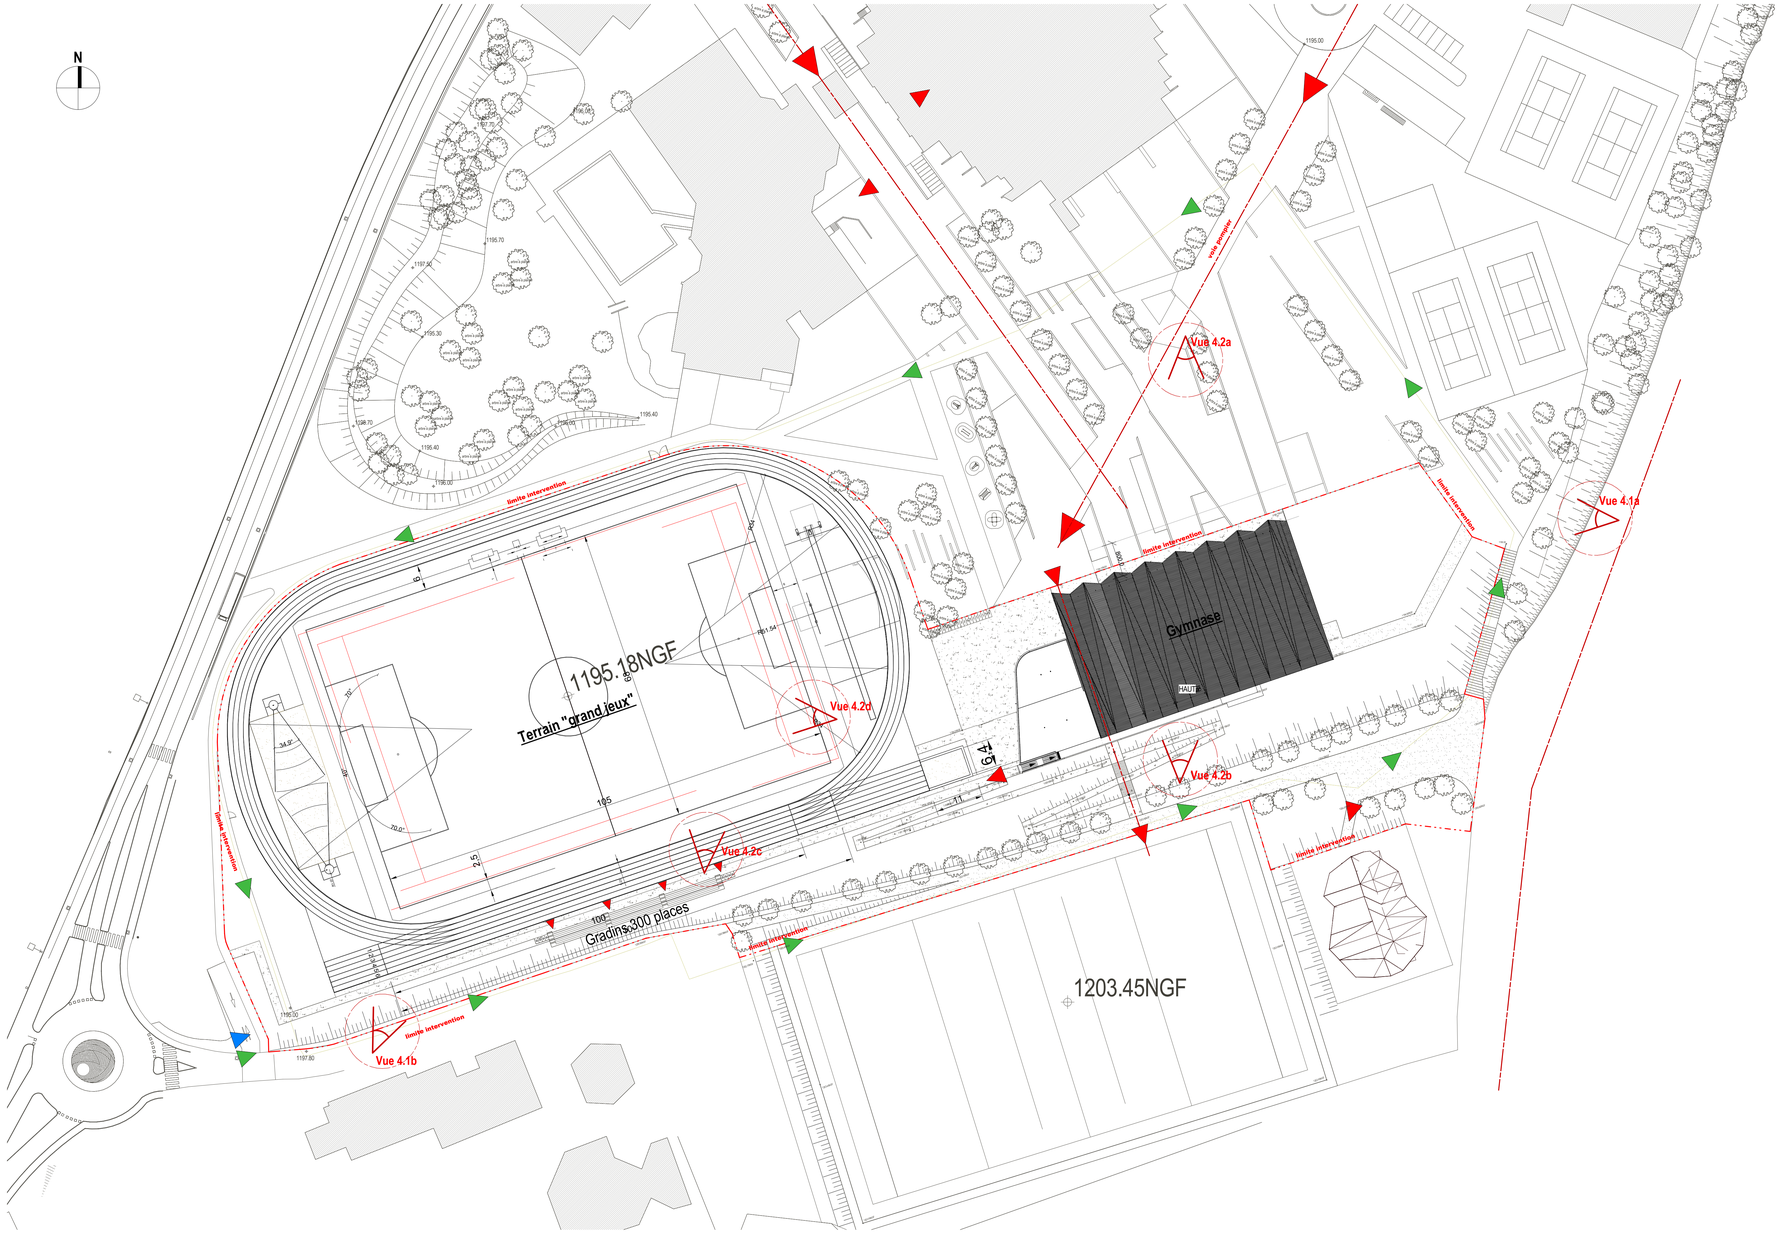

BRIANÇON

Gymnase - Parc des Sports

Briançon

Plan du projet

Echelle: **1 : 500**

Date de diffusion: **02/05/2023**

CHABANNE ARCHITECTURE

MAITRISE D'OUVRAGE

Maitre d'Ouvrage
Commune de Briançon

Vincent DORIDOR
Directeur des services techniques

1 rue Aspirant Jan
05100 BRIANCON

T / 04 92 20 62 58
v.doridor@mairie-briancon.fr

MAITRISE D'OEUVRE

Architecte mandataire
Chabanne Archi
38, quai Pierre Scize
69005 LYON
T / 07 50 12 79 61
mverot@agence-chabanne.fr
T / 04 72 10 95 86
egueriklinger@agence-chabanne.fr

Structure
Chabanne Ingé
38, quai Pierre Scize
69005 LYON
T / 04 37 28 27 79
pquelin@agence-chabanne.fr

Structure bois
Perrin & Associés
2, rue des artisans, ZA au Creux
25.390 ORCHAMPS VENNES
T / 06 80 32 67 30
03 81 67 14 23
bavaret@perrinetassocies.com

Fluides
Chabanne Ingé
38, quai Pierre Scize
69005 LYON
T / 04 37 28 27 88
nghi@agence-chabanne.fr

VRD & Paysage
Chabanne Ingé
38, quai Pierre Scize
69005 LYON
T / 06 28 66 79 23
tgascard@agence-chabanne.fr

HQE
Chabanne Ingé
38, quai Pierre Scize
69005 LYON
T / 04 37 28 27 89
yanselme@agence-chabanne.fr

Economiste
Chabanne Ingé
38, quai Pierre Scize
69005 LYON
T / 06 22 49 95 85
smoreira@agence-chabanne.fr

Acoustique
Saltu
3 chemin du Pré Carré
38240 MEYLAN
T / 06 56 66 56 96
marc.duhil@saltu-ingenierie.com

Numéro Affaire	Phase	Emetteur	Lot	Bâtiment	Zone	Niveau	Type doc	Numéro	Indice
21055	APD			-				CpC 5	