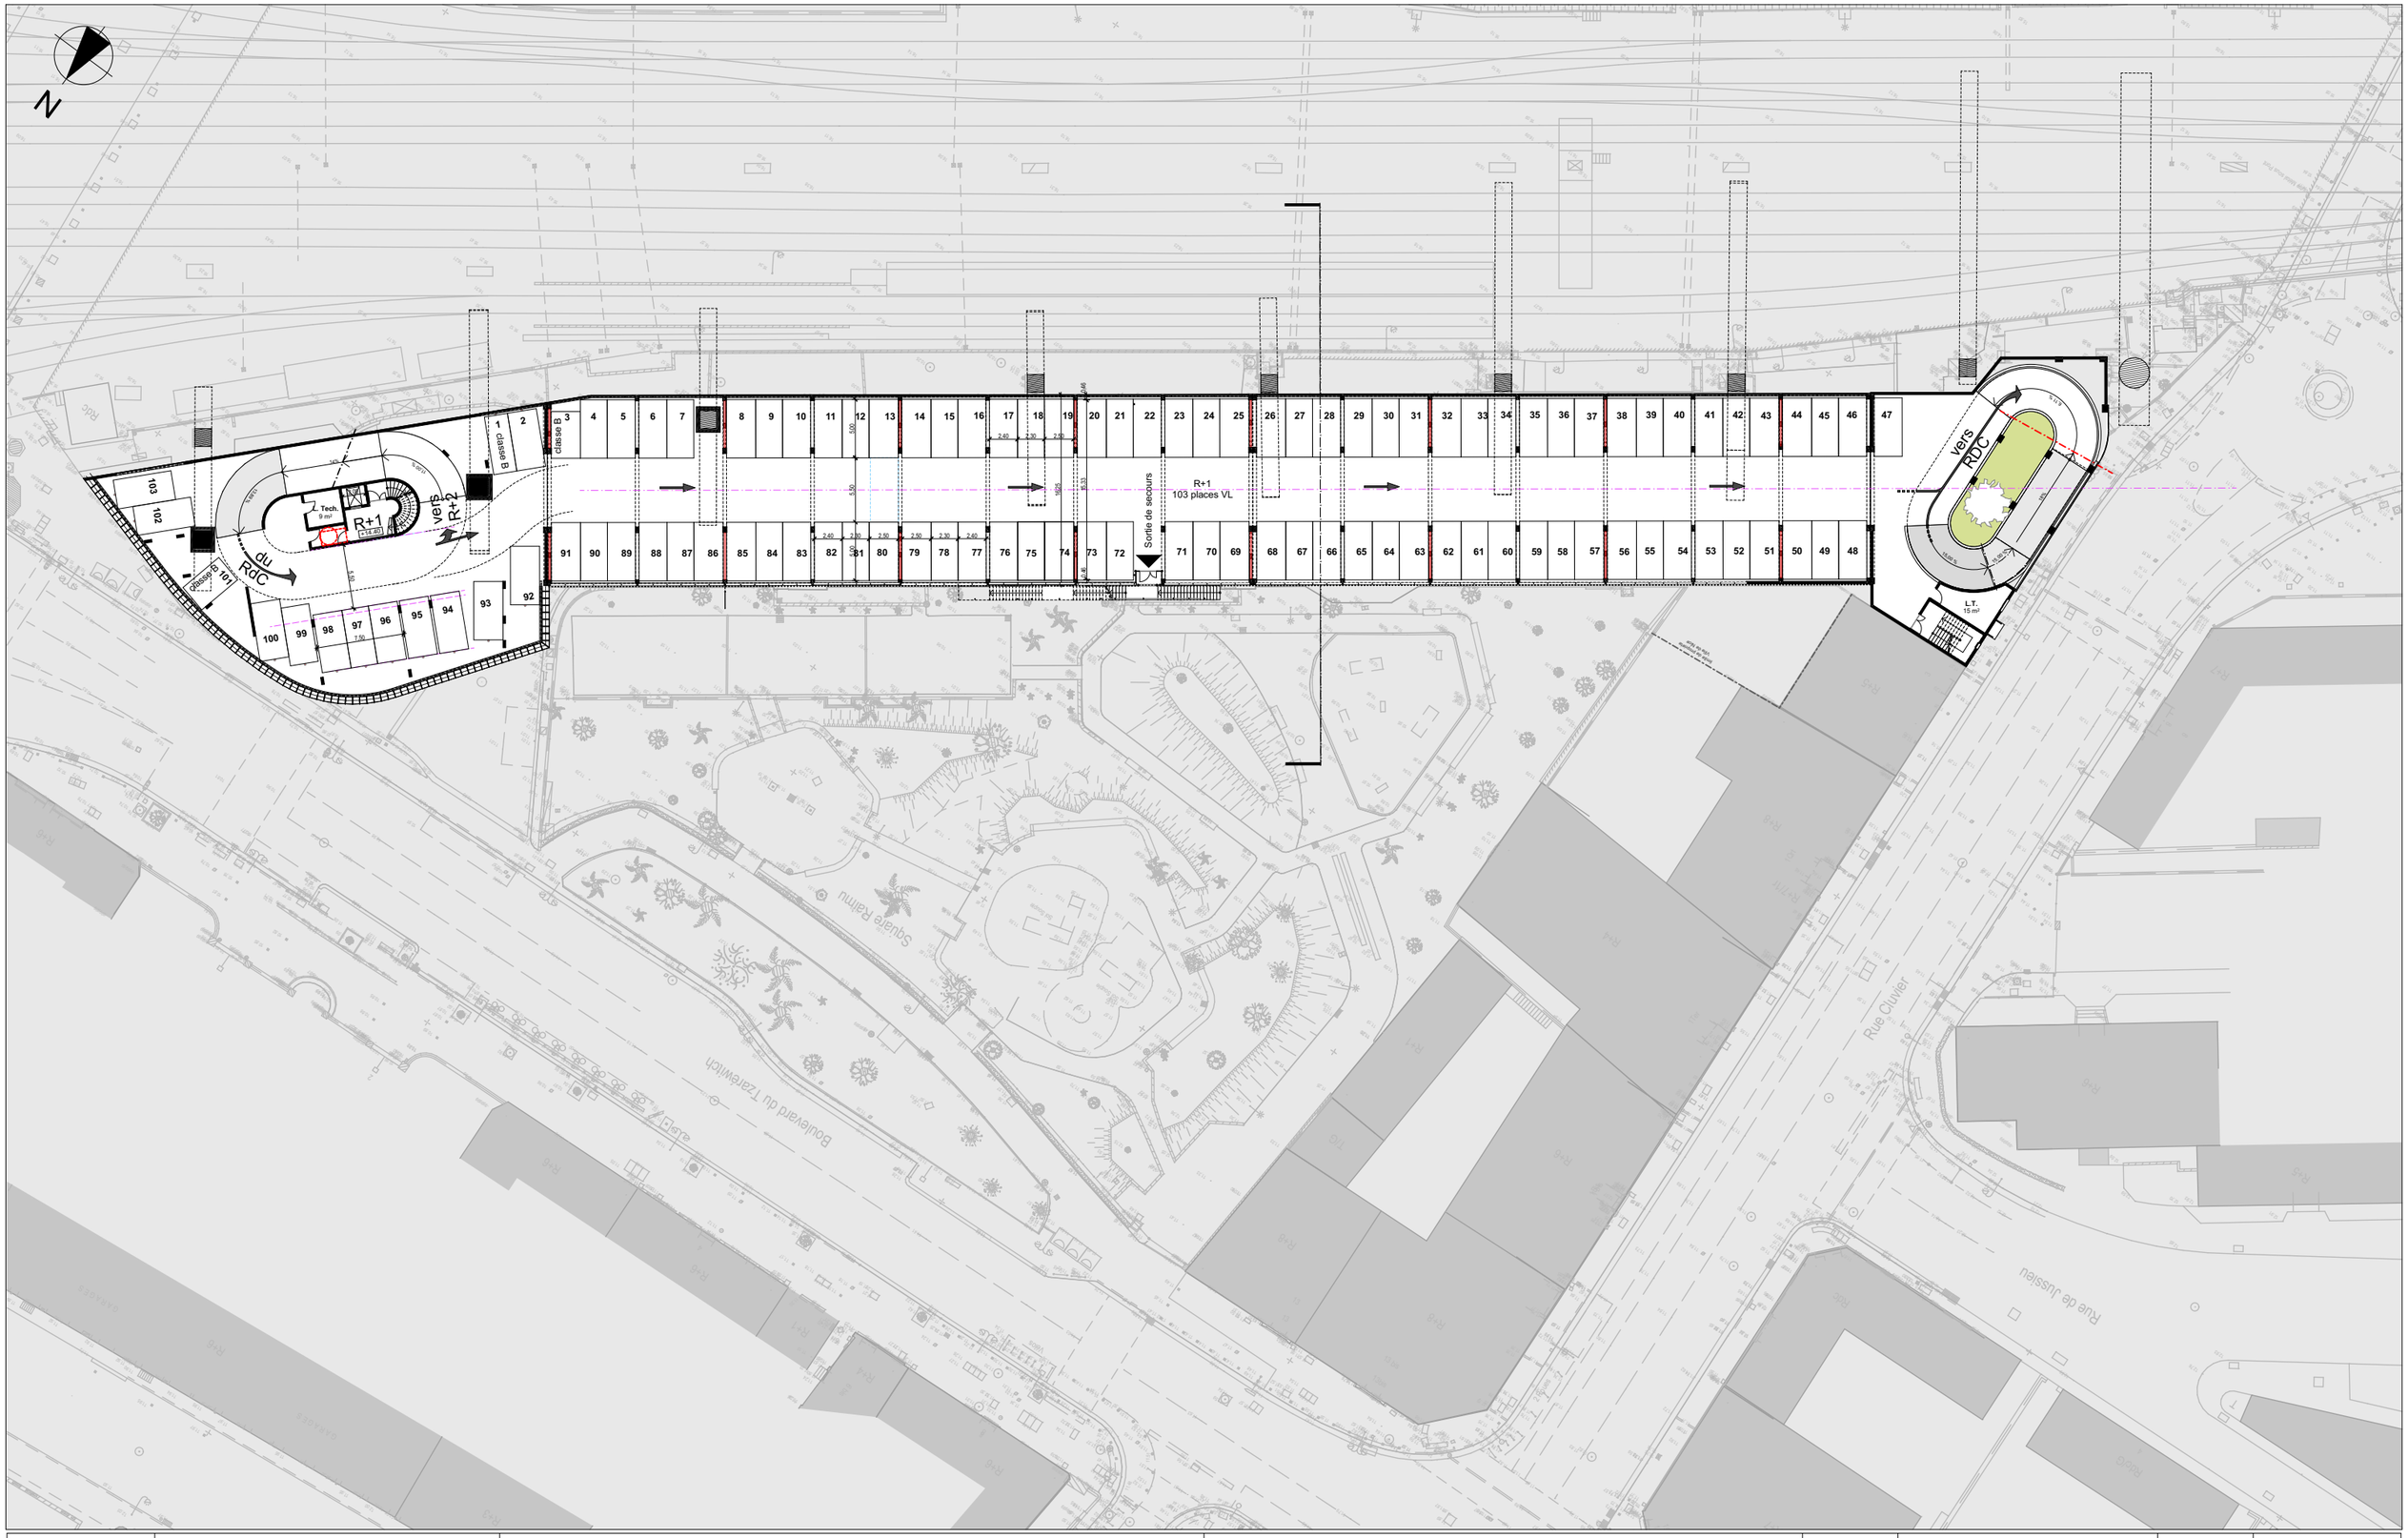

atelier du port architectes	ATELIER DU PORT DIDIER ROMAN architecte 7ter rue Emmanuel Philibert - 06300 Nice tél: 04 93 56 13 66 - fax: 04 93 56 13 62 atelierduport@orange.fr	ALPES MARITIMES - COMMUNE DE NICE **Parking Tzaréwitch** 1 Boulevard Tzarewich, 06000 - Nice	ANNEXE 5 Plan R+1	INDICE / MODIFICATION / DATE		A.5-2
				N° DOC. / PHASE / ECHELLE / DATE		
				A.5-2 /	1:500 /	24/04/2023