BASE VIE 2024

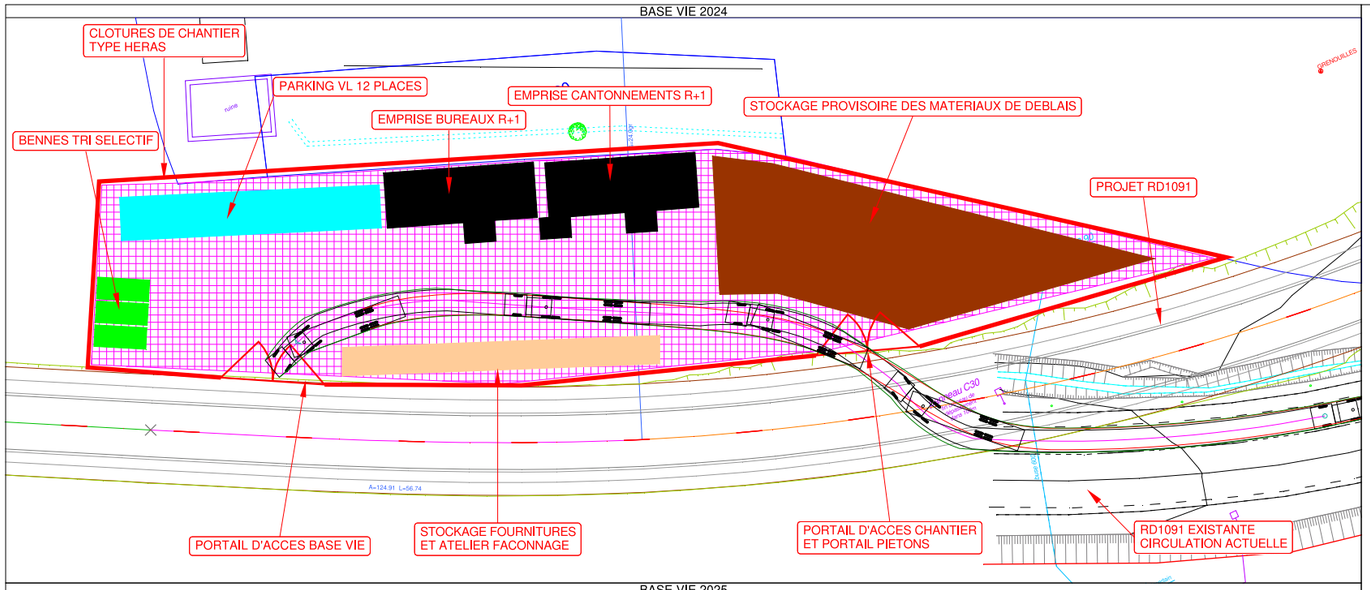

BASE VIE 2025

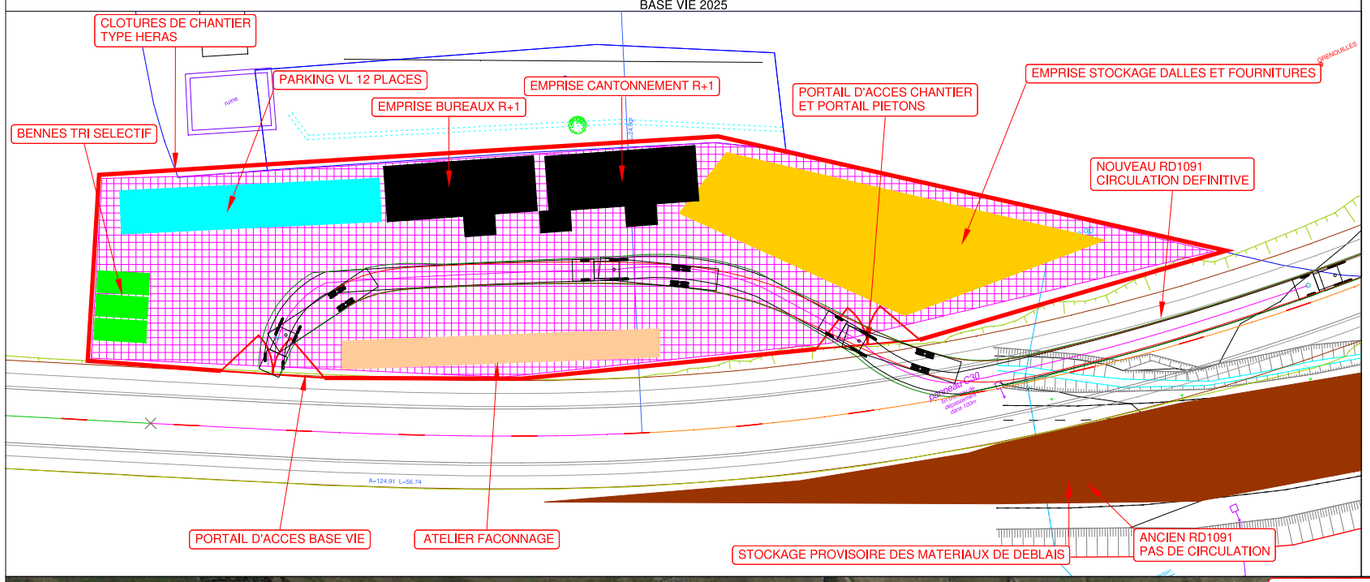

BUREAUX

CANTONNEMENT

1ER ETAGE

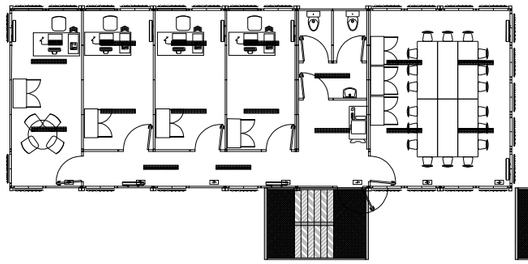

1ER ETAGE

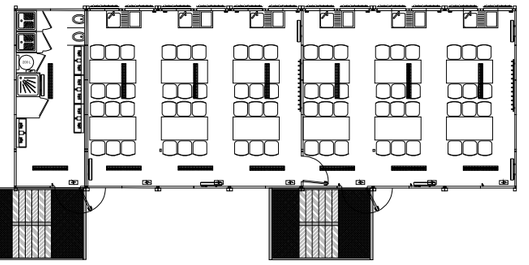

REZ DE CHAUSSEE

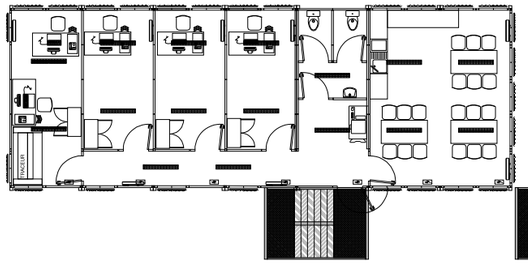

REZ DE CHAUSSEE

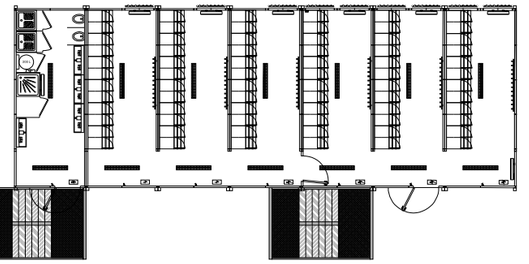

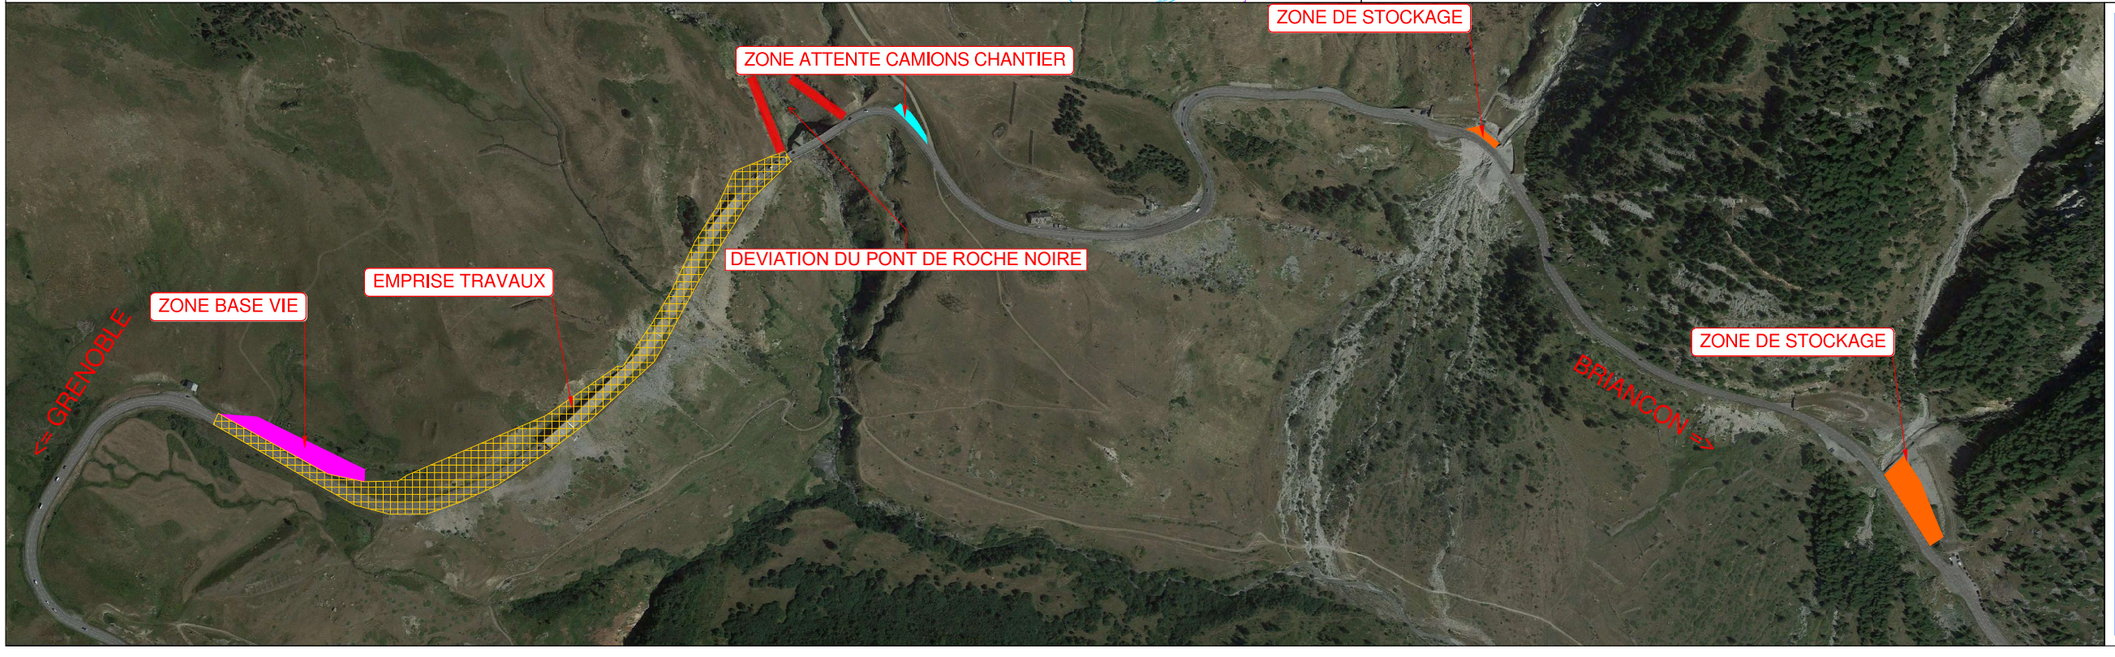

MAITRE D'OUVRAGE

Hautes-Alpes
Département

Département des HAUTES-ALPES
Place Saint ARNOUX - CS 66005
05006 GAP Cedex

RD 1091
CONCEPTION-REALISATION
DE LA GALERIE DE LA MARIONNAISE

GROUPEMENT D'ENTREPRISES

BUREAU D'ETUDES, OUVRAGES D'ART ET GENIE CIVIL GEOTECHNIQUE, HYDRAULIQUE ET ASSAINISSEMENT DOSSIERS REGLEMENTAIRES, SECURITE ET EXPLOITATION	CONCEPTION ARCHITECTURAL ET PAYSAGERE
ARCADIS 200-216, Rue Raymond LOSSERAND 75014 PARIS	UNIQUE URBAIN 8, Rue GAMBETTA 92170 VANVES
GENIE CIVIL / TERRASSEMENT / VRD / VOIRIE MANDATAIRE	GENIE CIVIL / TERRASSEMENT / VRD / VOIRIE
RAZEL-BEC 1, Rue de LISBONNE Zi les ESTROUBLANS 13127 VITROLLES	STAM ZA du VILLARD 05600 GUILLESTRE

TITRE DOCUMENT

PLAN D'INSTALLATIONS DE CHANTIER

Numéro interne :

PHASE	DOSSIER	DEPARTEMENT	ROUTE	TYPE	NUMERO	INDICE
AVP	2007	05	1091	PLN	0108	A

INDICE	DATE	MODIFICATIONS	ETABLISSEMENT	VERIFICATION	VALIDATION
A	29/08/2022	1ère émission	UID	TEN	BTE