

DEMANDE DE PERMIS DE CONSTRUIRE

Réhabilitation du stade des Salins en un terrain multisports et construction de son annexe


Multisports du Stade des Salins
Chemin des Salins 83990 SAINT-TROPEZ

Parcelle cadastrale: BA 509
Surface totale du terrain: 9 934 m²
Surface de plancher totale du projet: 73,5 m²
Volume projet: Non réglementé
Espaces non-bâties: Non réglementé
Emprise au sol: Non réglementé

L43 Architectures
n° Ordre: S22776

5 Rue Saint-Tropez
83990 Saint-Tropez

Extrait de cadastre au 1/1000^e

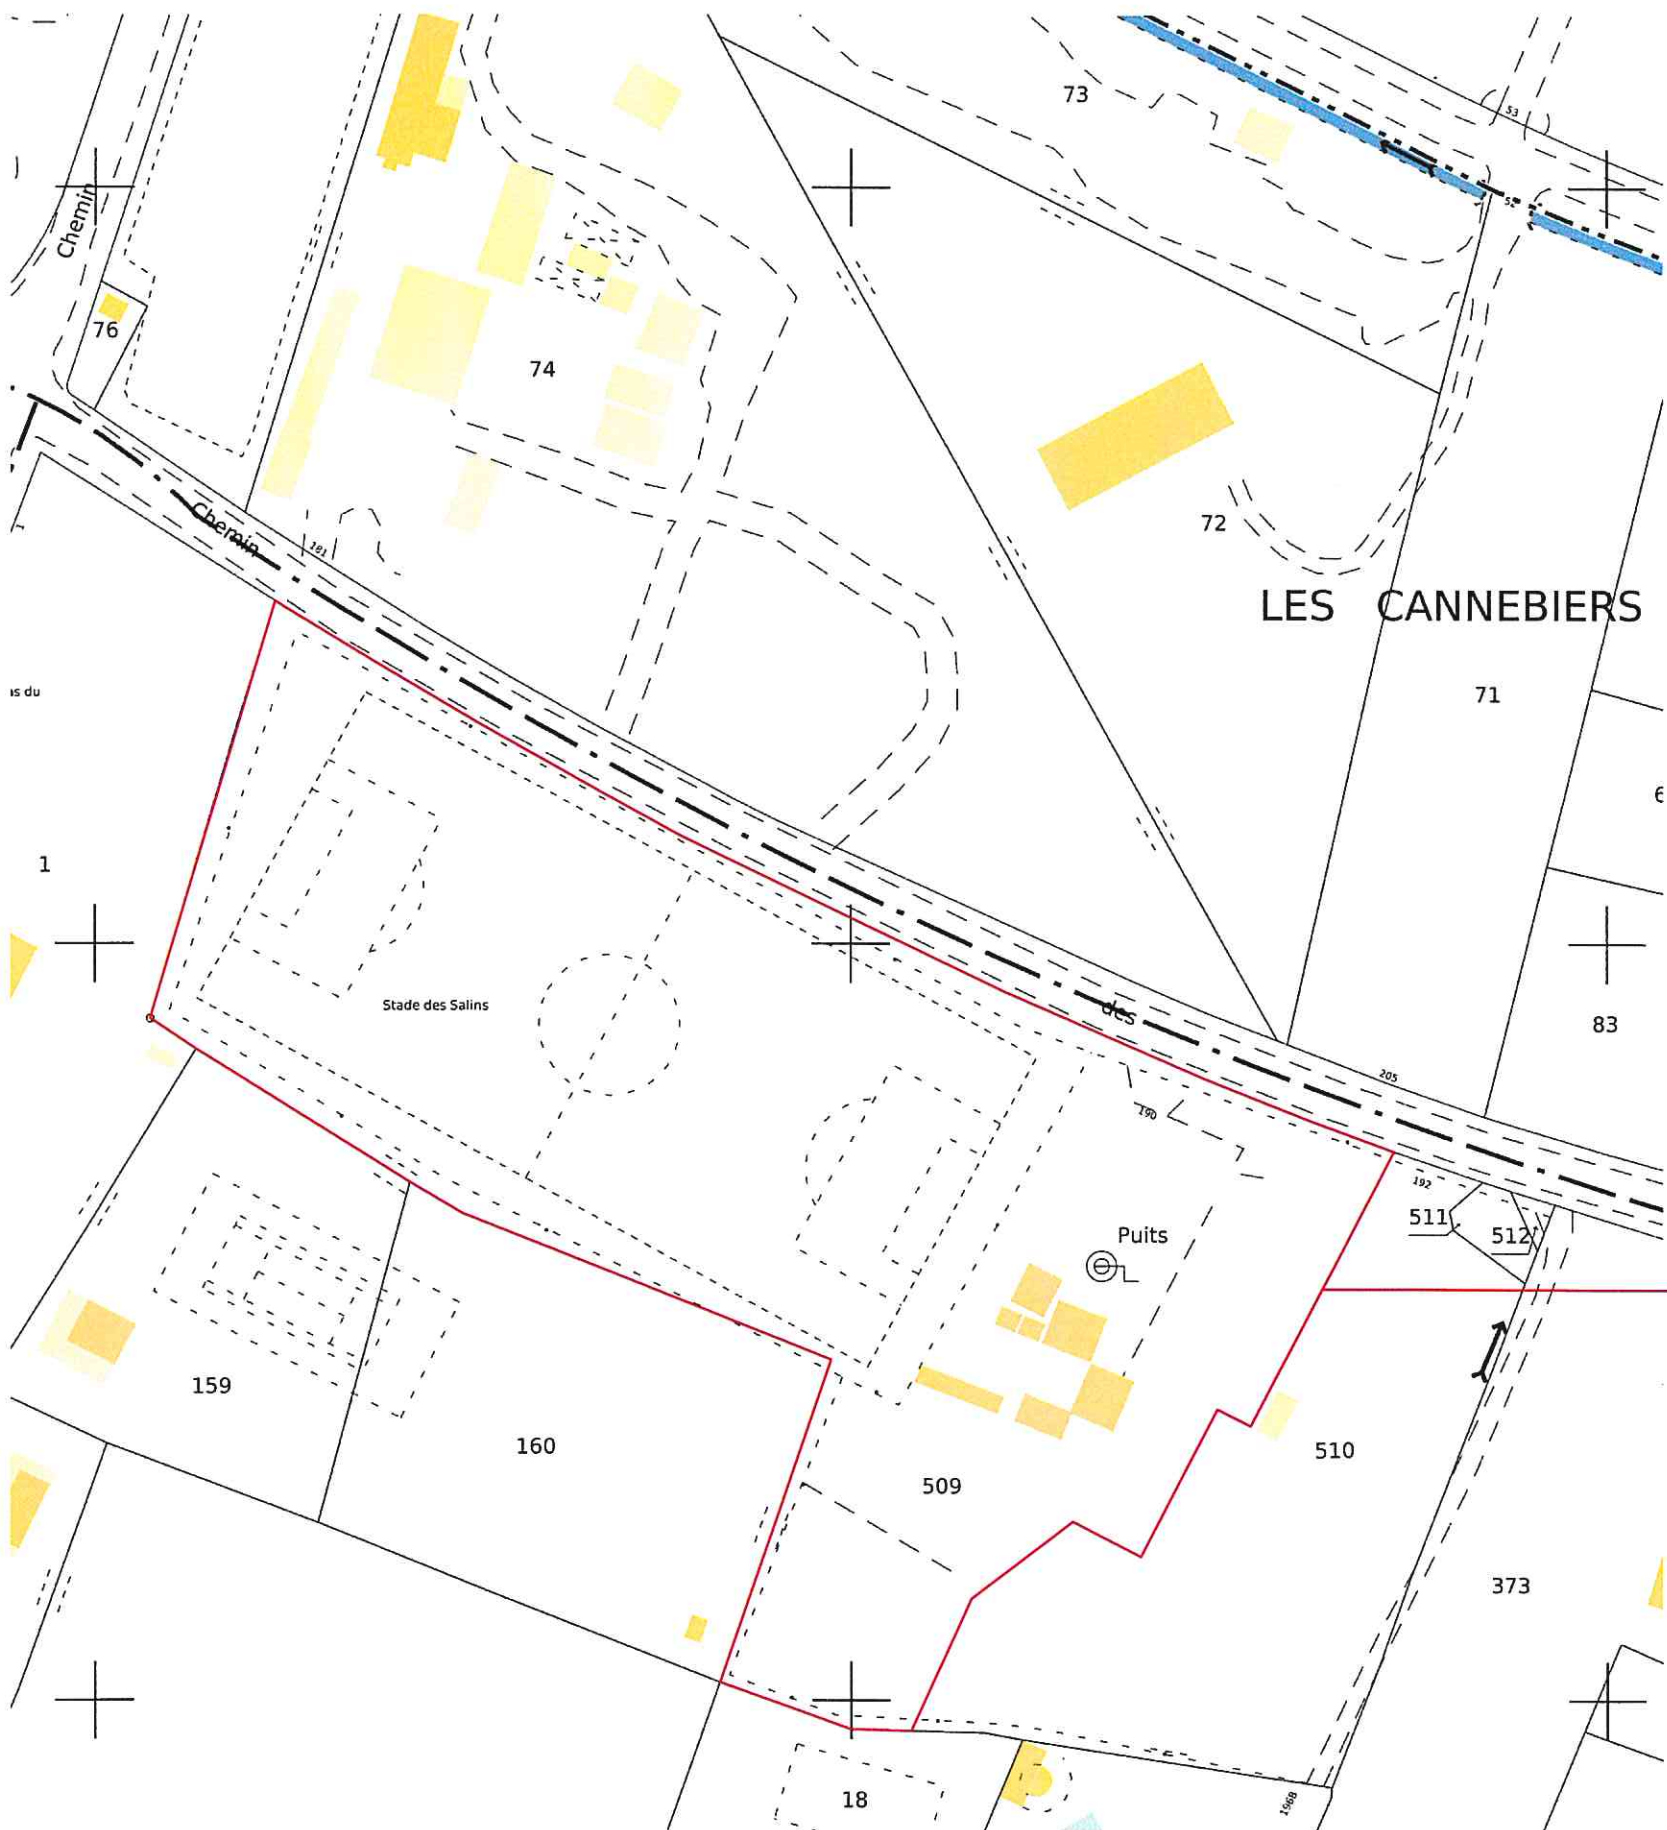


Extrait IGN



Stade des Salins
Chemin des Salins
83 990 Saint-Tropez


Parcelle: BA 509
Surface totale de la parcelle: 9 934 m²

Zonage: Zone A du PLU de Saint-Tropez

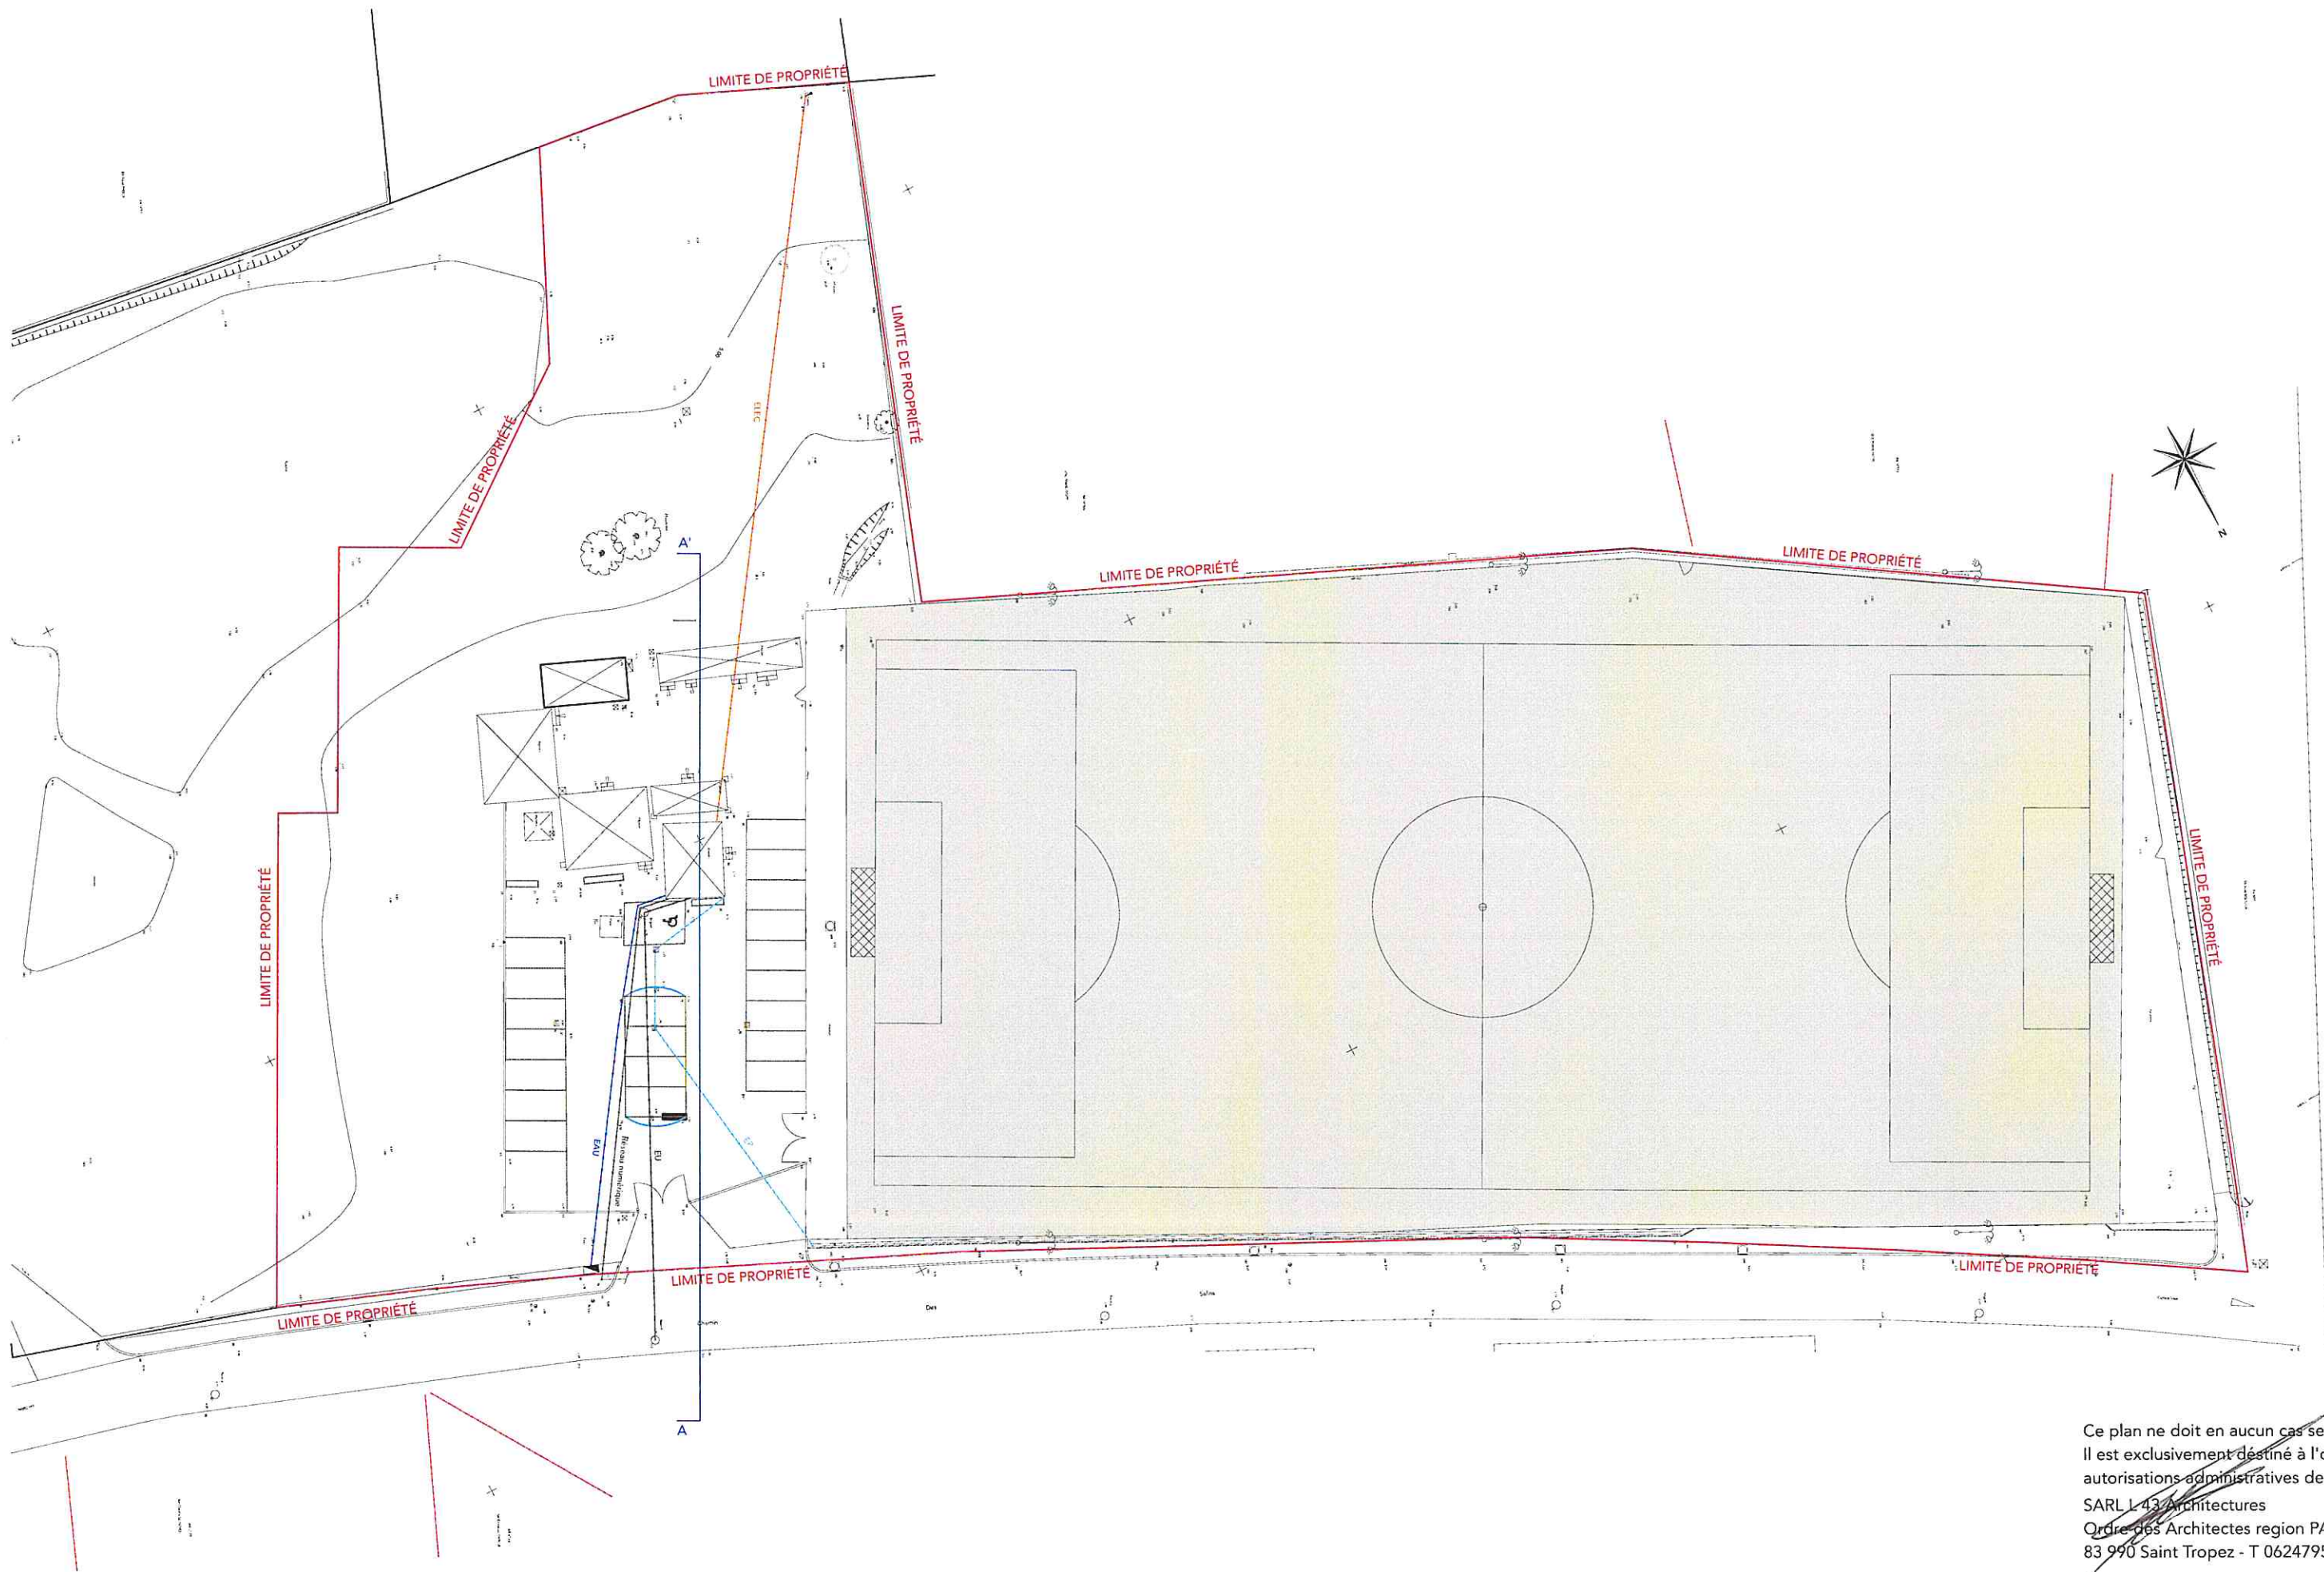


Ce plan ne doit en aucun cas servir à bâtir.
Il est exclusivement destiné à l'obtention des
autorisations administratives de construction.
SARL L 43 Architectures
Ordre des Architectes region PACA n° S 22776
83 990 Saint Tropez - T 0624795766


Échelle 1/200

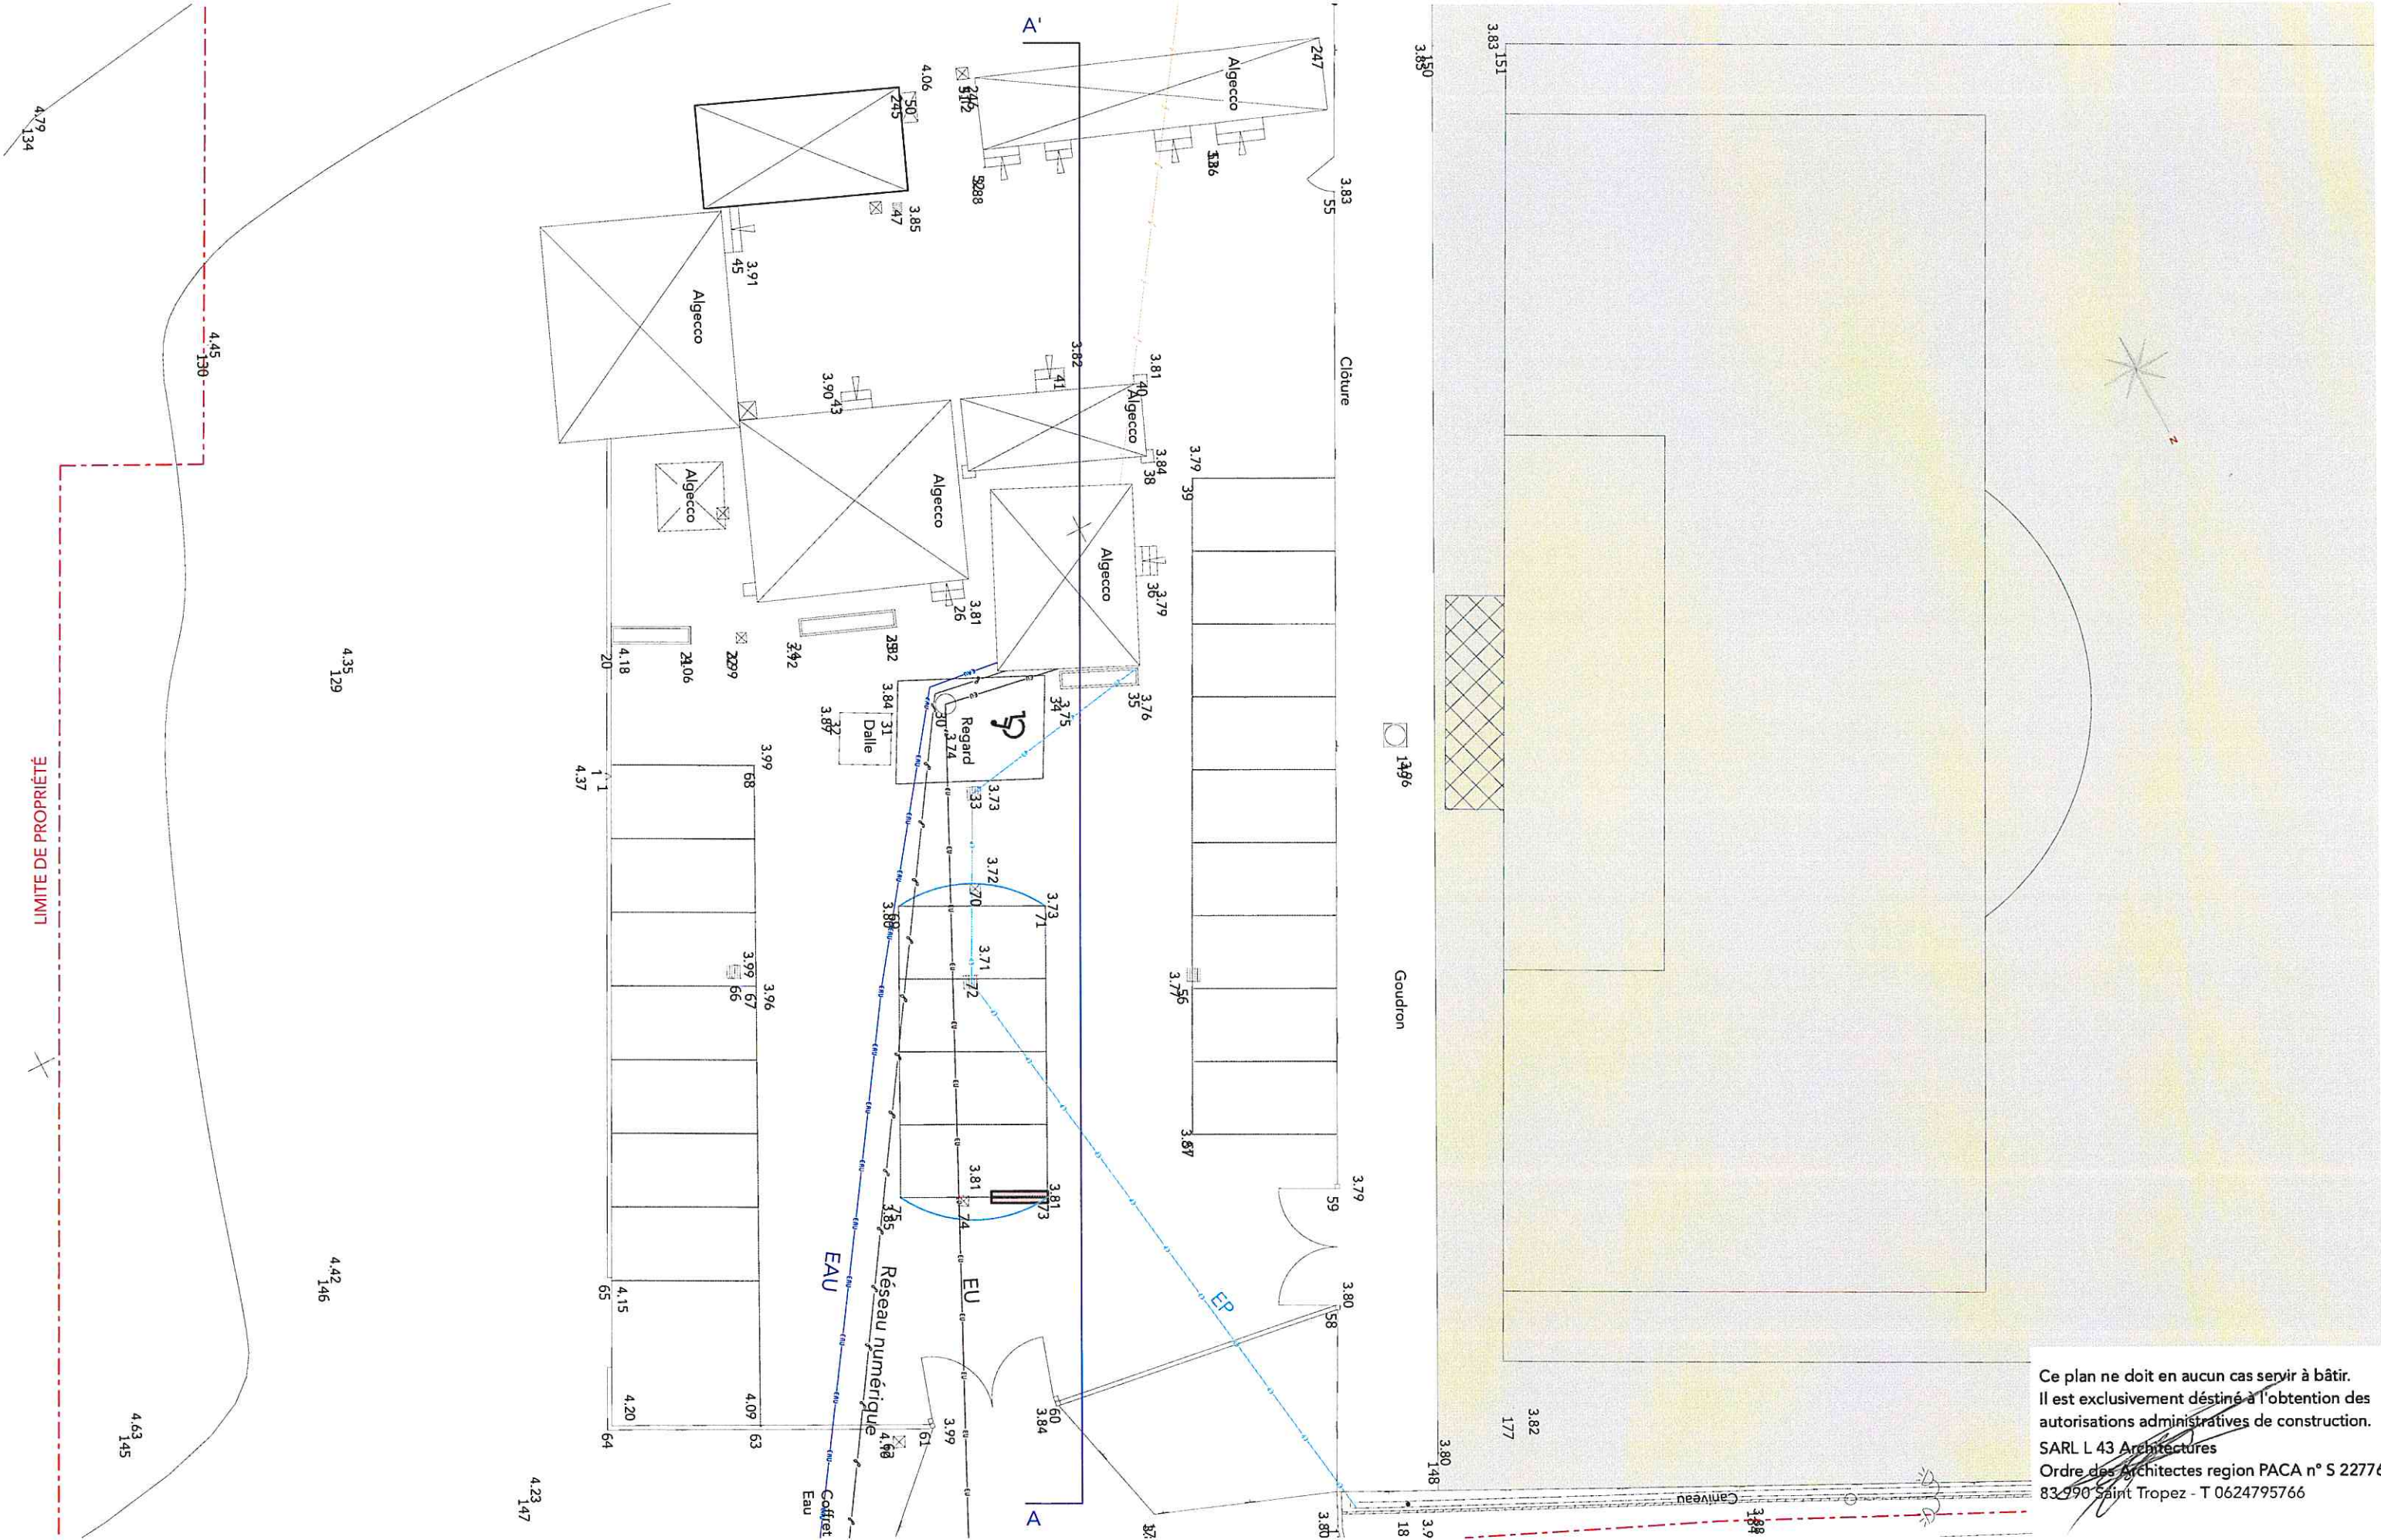

Ce plan ne doit en aucun cas servir à bâtir.
Il est exclusivement destiné à l'obtention des
autorisations administratives de construction.
SARL L 43 Architectures
Ordre des Architectes région PACA n° S 22776
83 990 Saint Tropez - T 0624795766

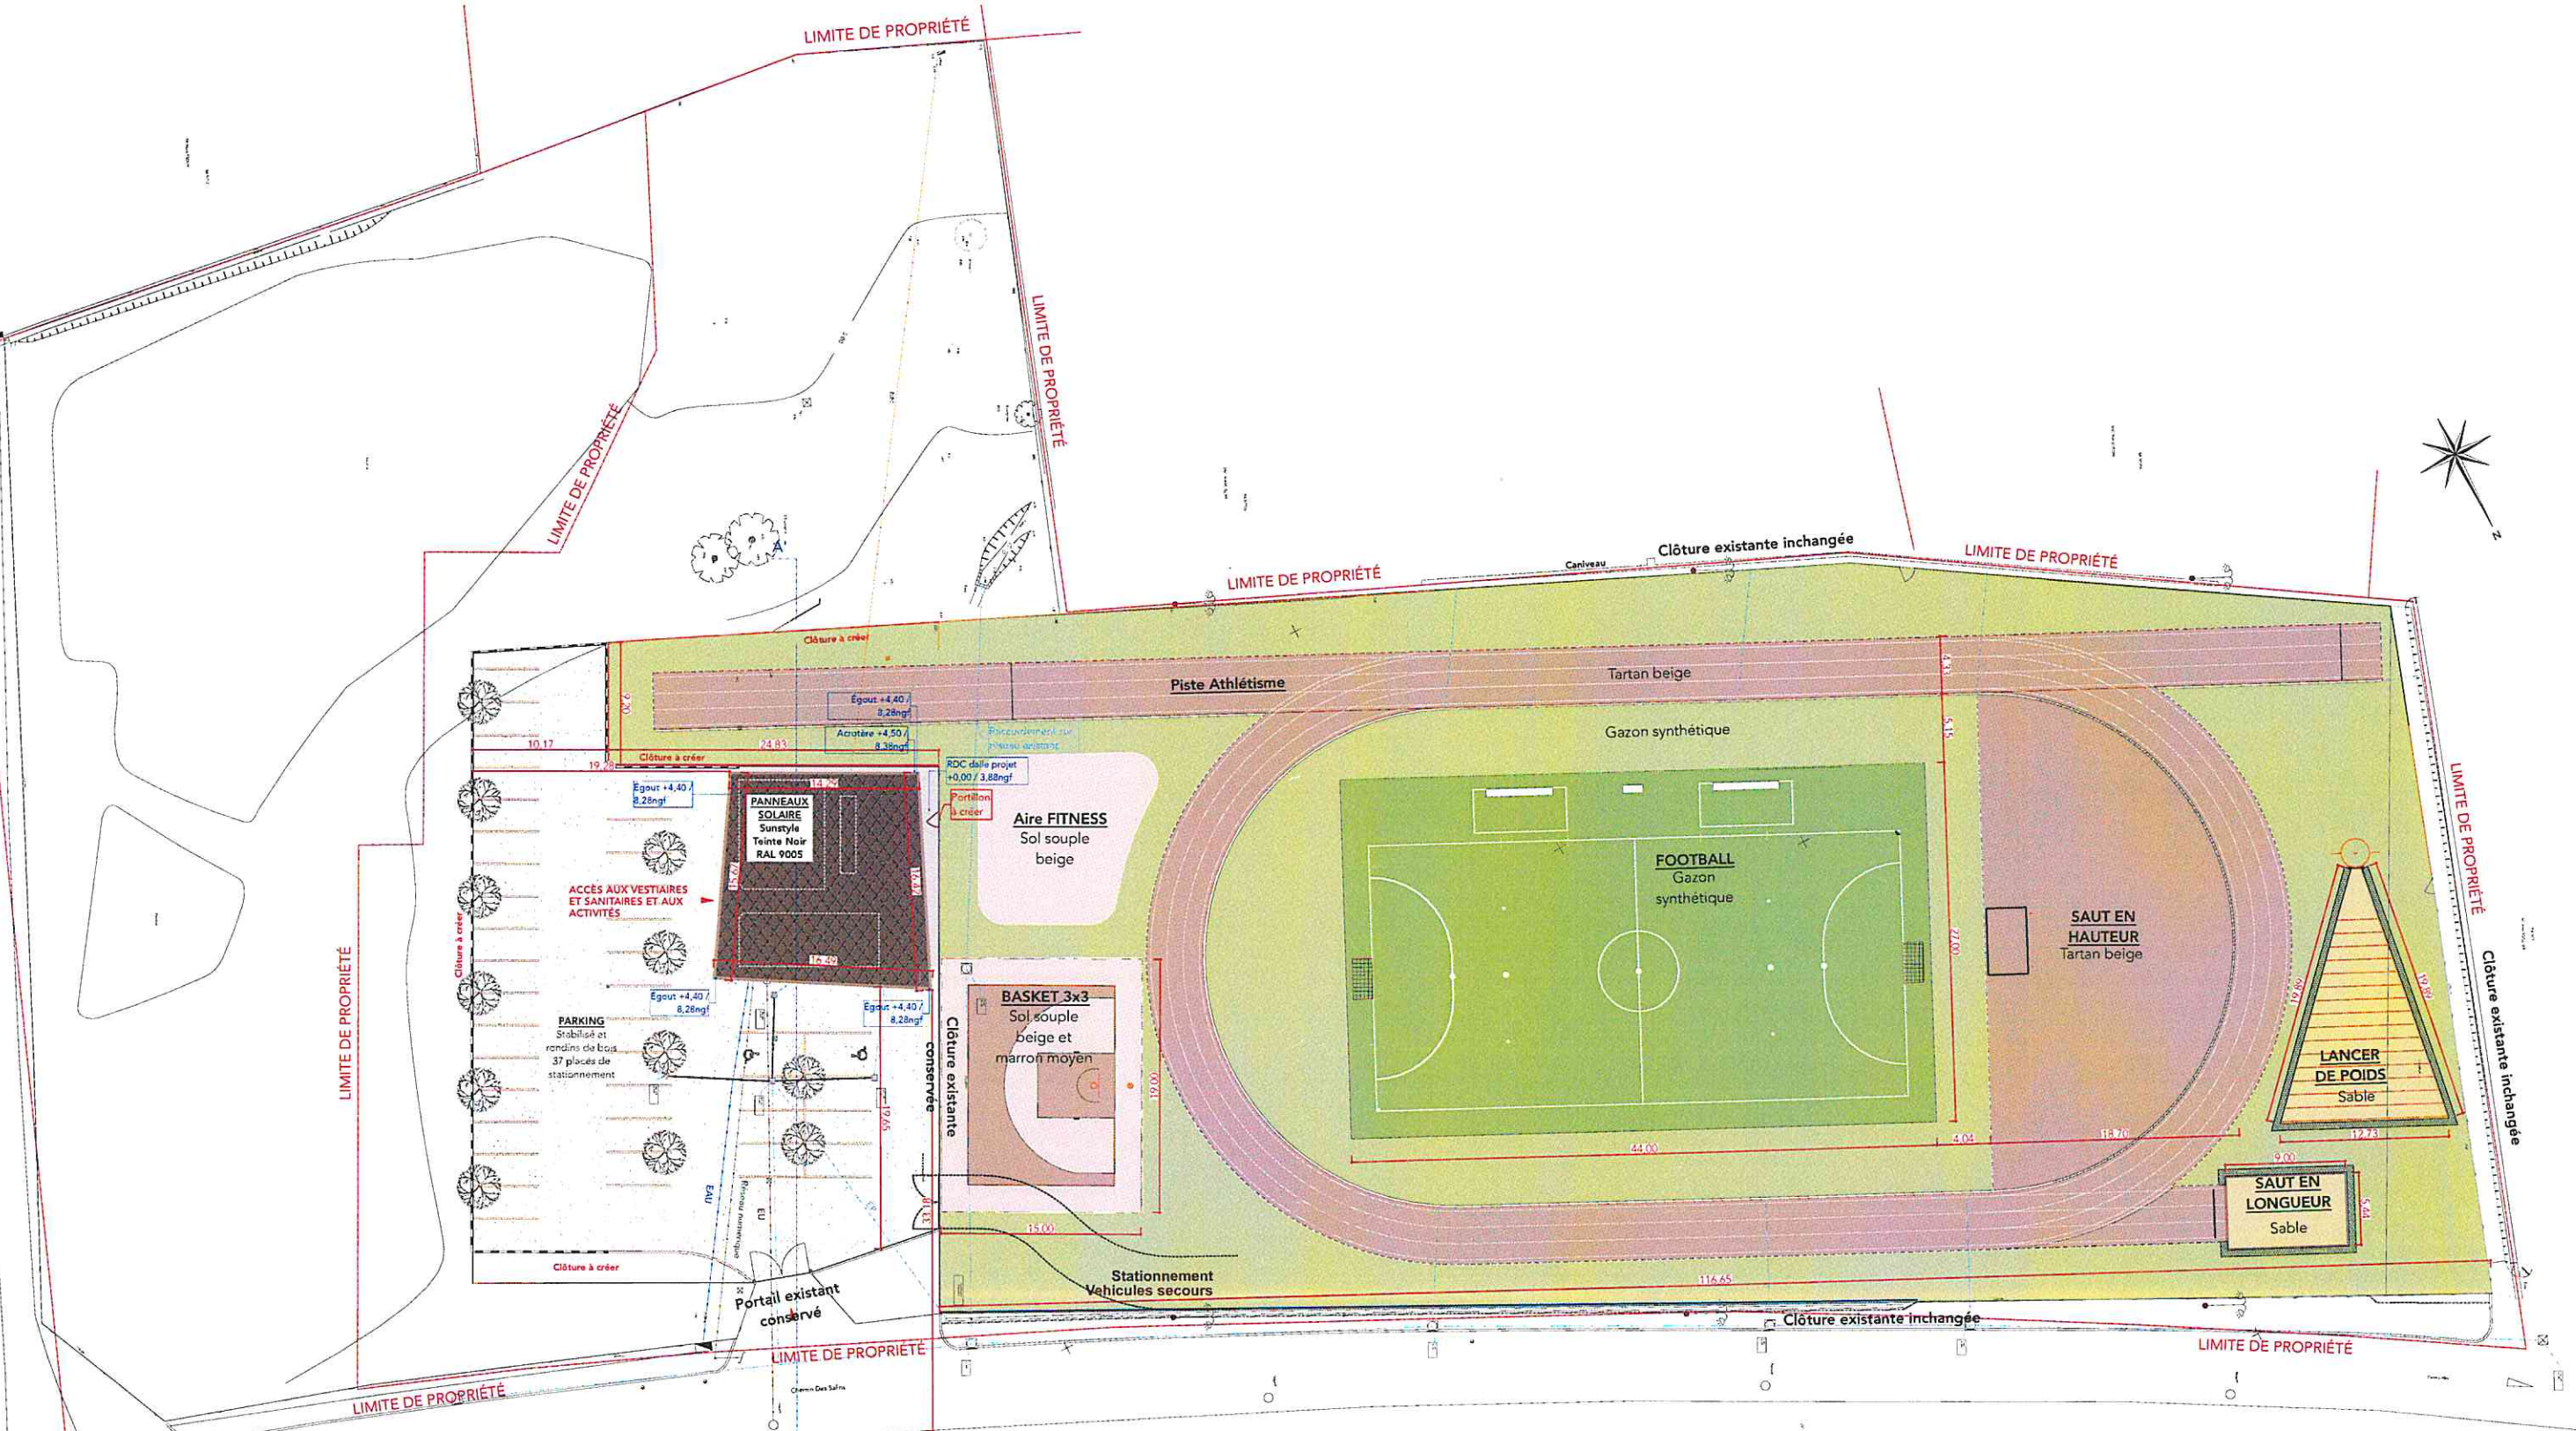

Ce plan ne doit en aucun cas servir à bâtir.
Il est exclusivement destiné à l'obtention des
autorisations administratives de construction.
SARL L 43 Architectures
Ordre des Architectes région PACA n° S 22776
83 990 Saint Tropez - T 0624795766

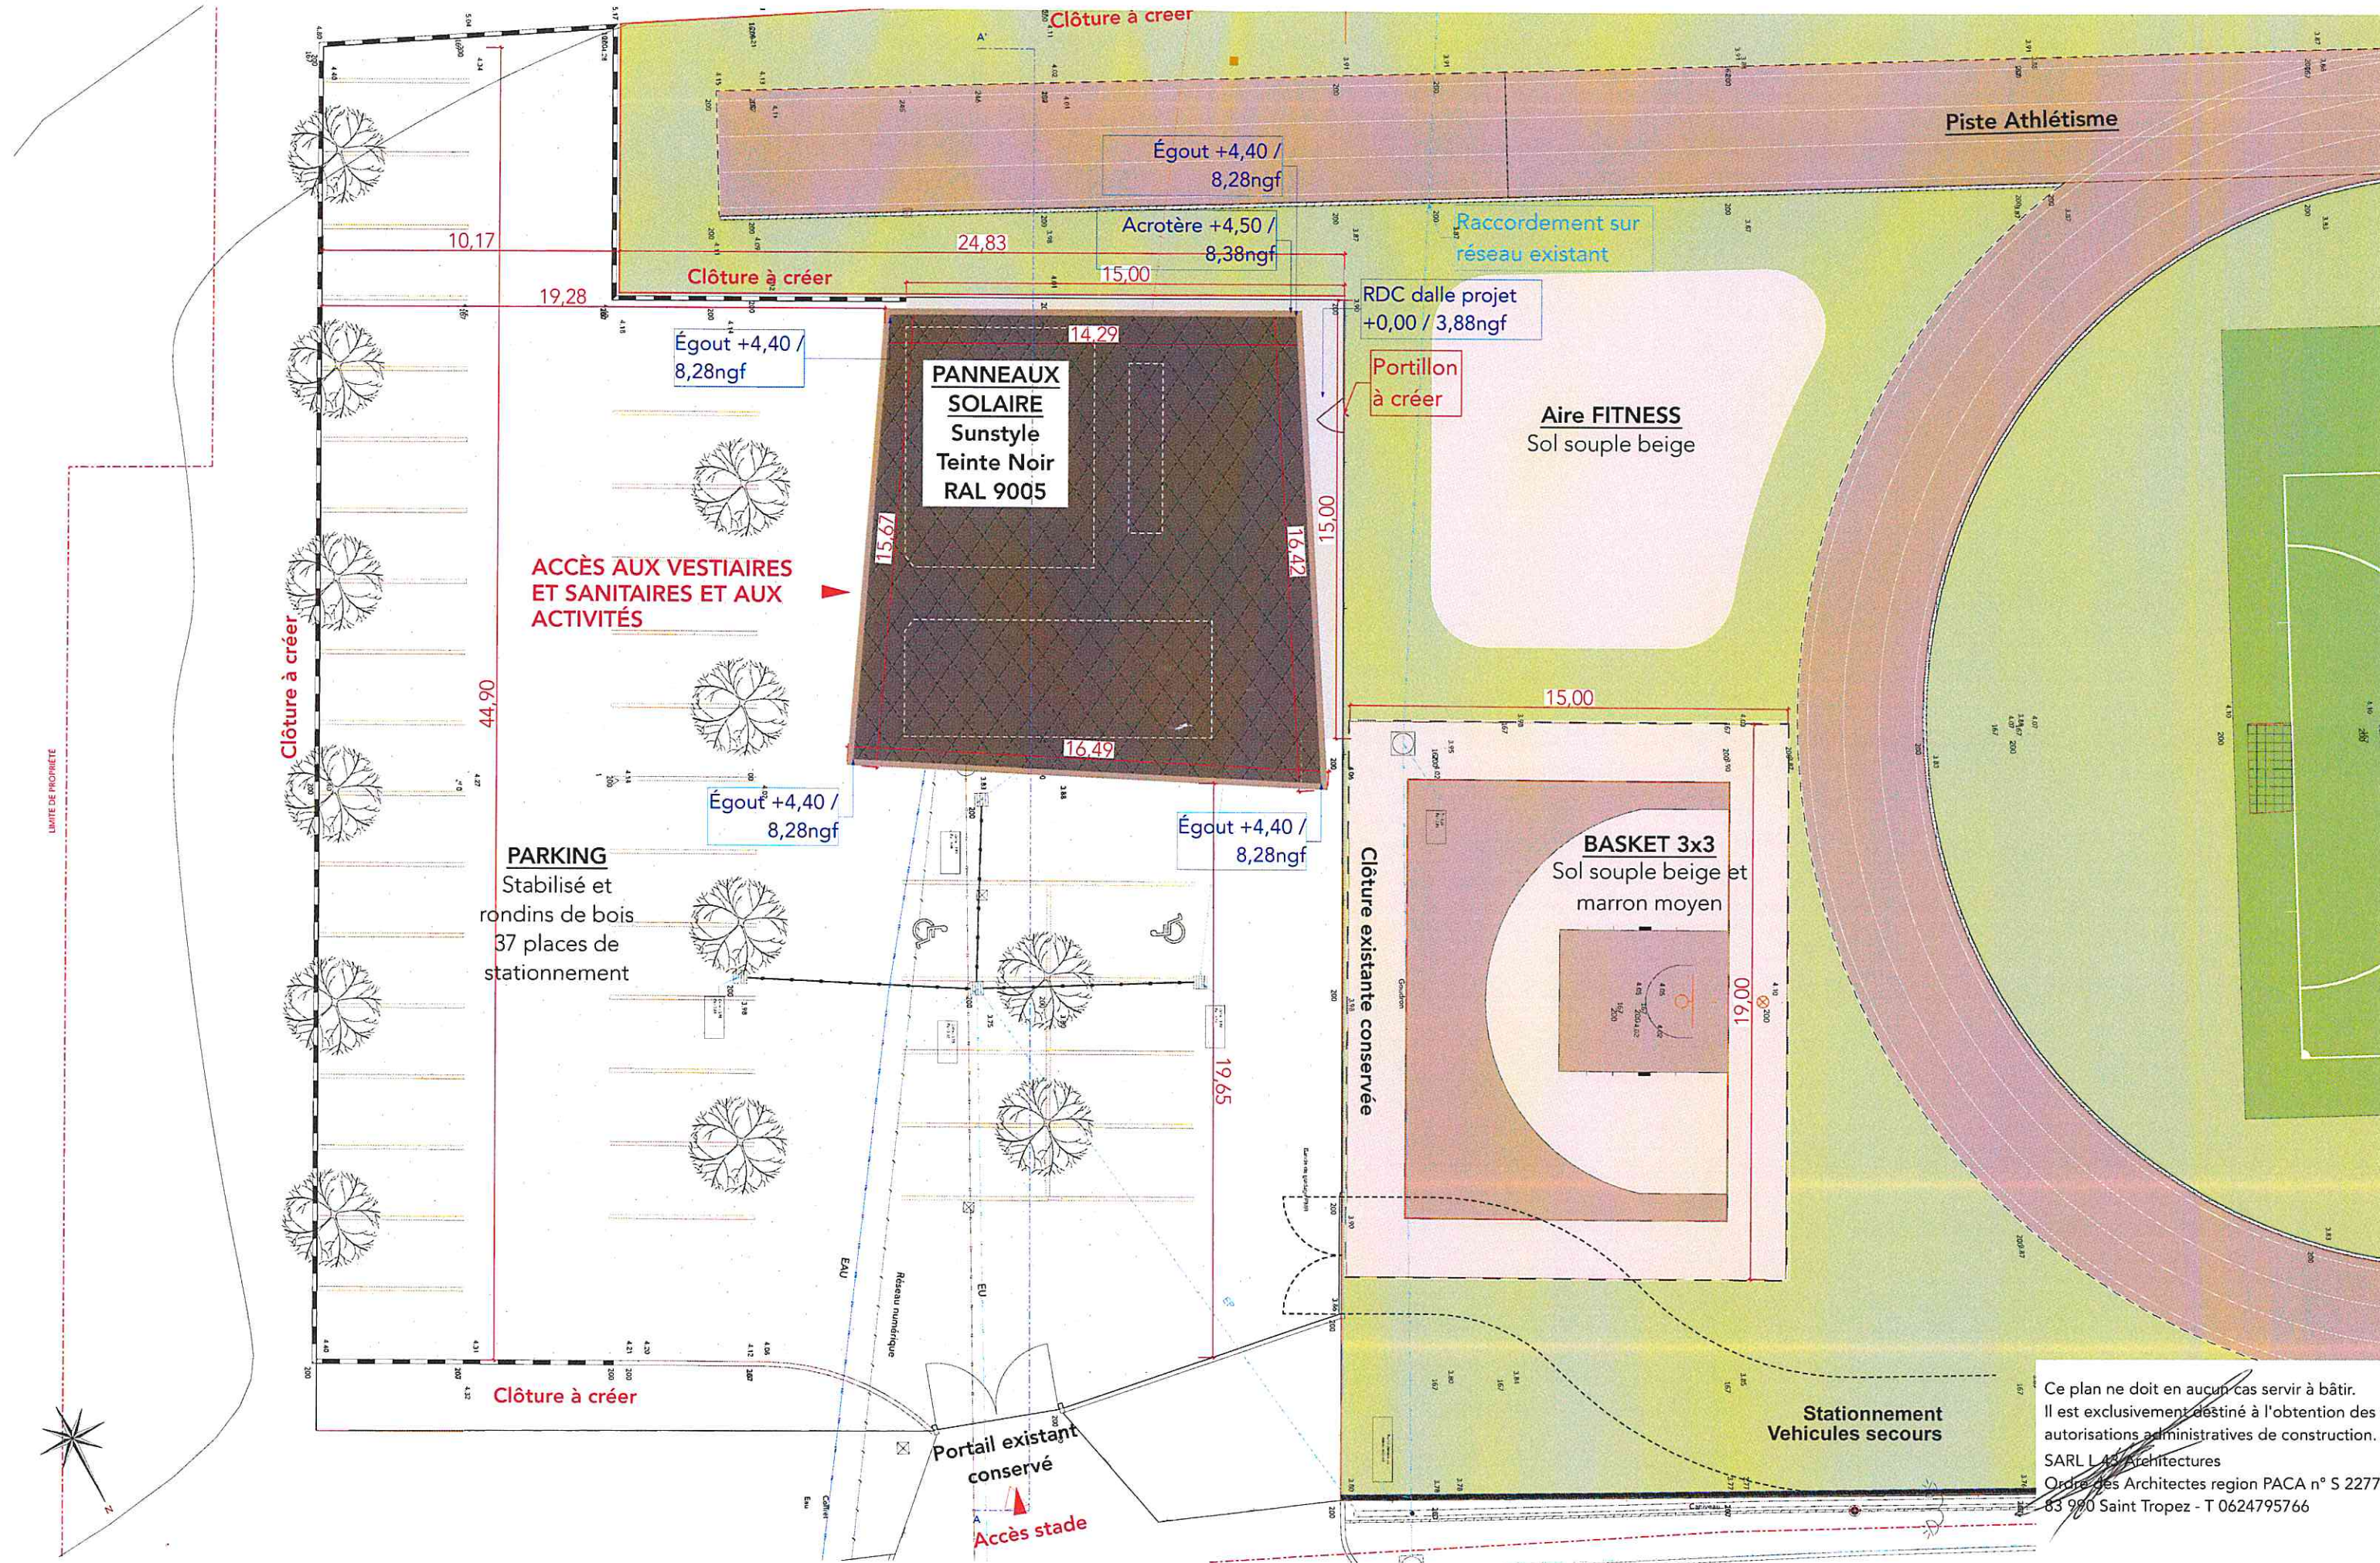


Ce plan ne doit en aucun cas servir à bâtir.
Il est exclusivement destiné à l'obtention des
autorisations administratives de construction.
SARL L43 Architectures
Ordre des Architectes region PACA n° S 22776
83 990 Saint Tropez - T 0624795766



Ce plan ne doit en aucun cas servir à bâtir.
 Il est exclusivement destiné à l'obtention des
 autorisations administratives de construction.
 SARL L 43 Architectures
 Ordre des Architectes region PACA n° S 22776
 83 990 Saint Tropez - T 0624795766




Ce plan ne doit en aucun cas servir à bâtir.
 Il est exclusivement destiné à l'obtention des
 autorisations administratives de construction.
 SARL 143 Architectures
 Ordre des Architectes région PACA n° S 22776
 88 990 Saint Tropez - T 0624795766

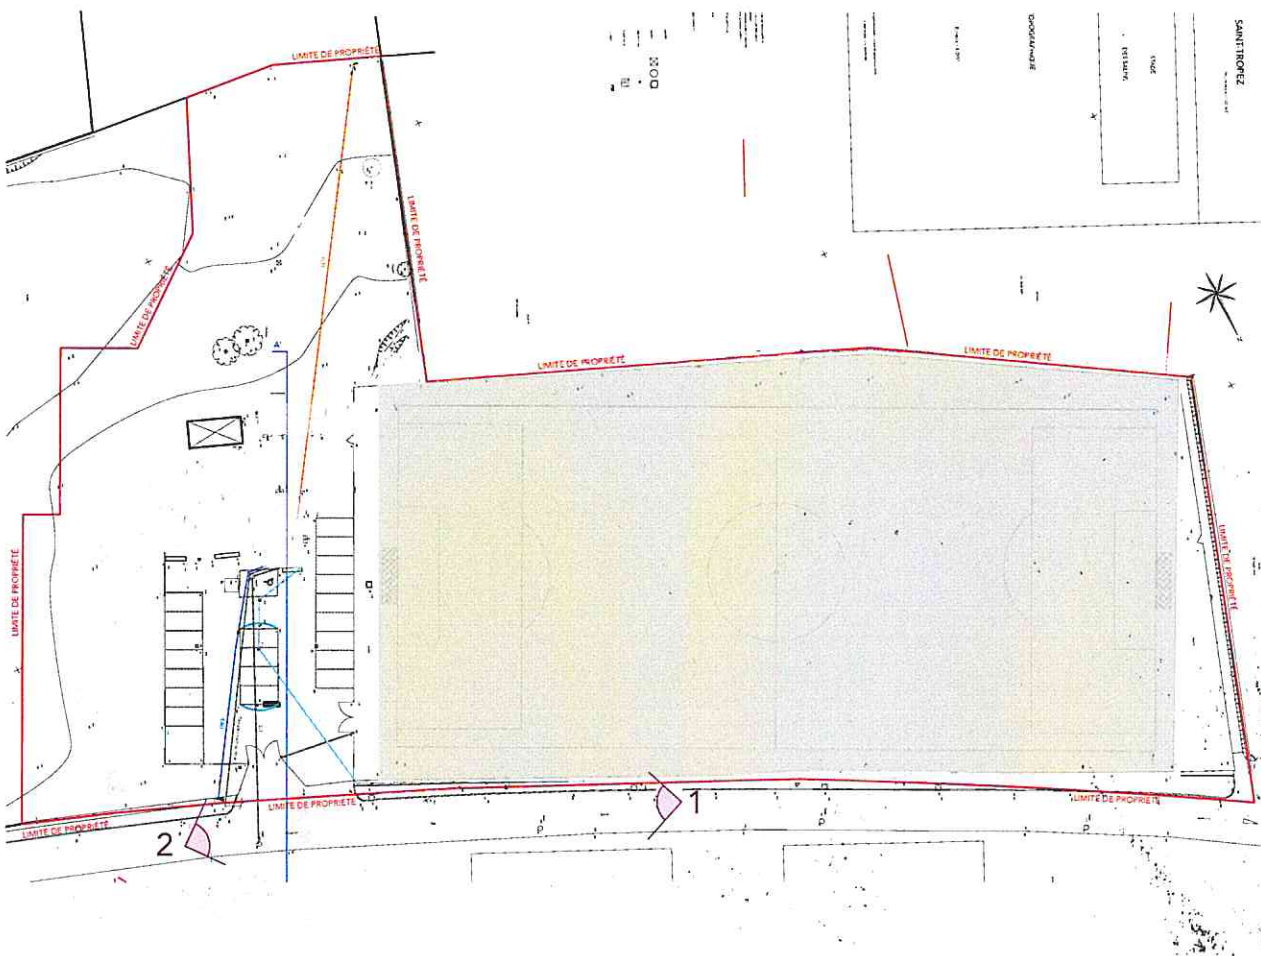

Ce plan ne doit en aucun cas servir à bâtir.
Il est exclusivement destiné à l'obtention des
autorisations administratives de construction.
SARL L 43 Architectures
Ordre des Architectes région PACA n° S 22776
83 990 Saint Tropez - T 0624795766





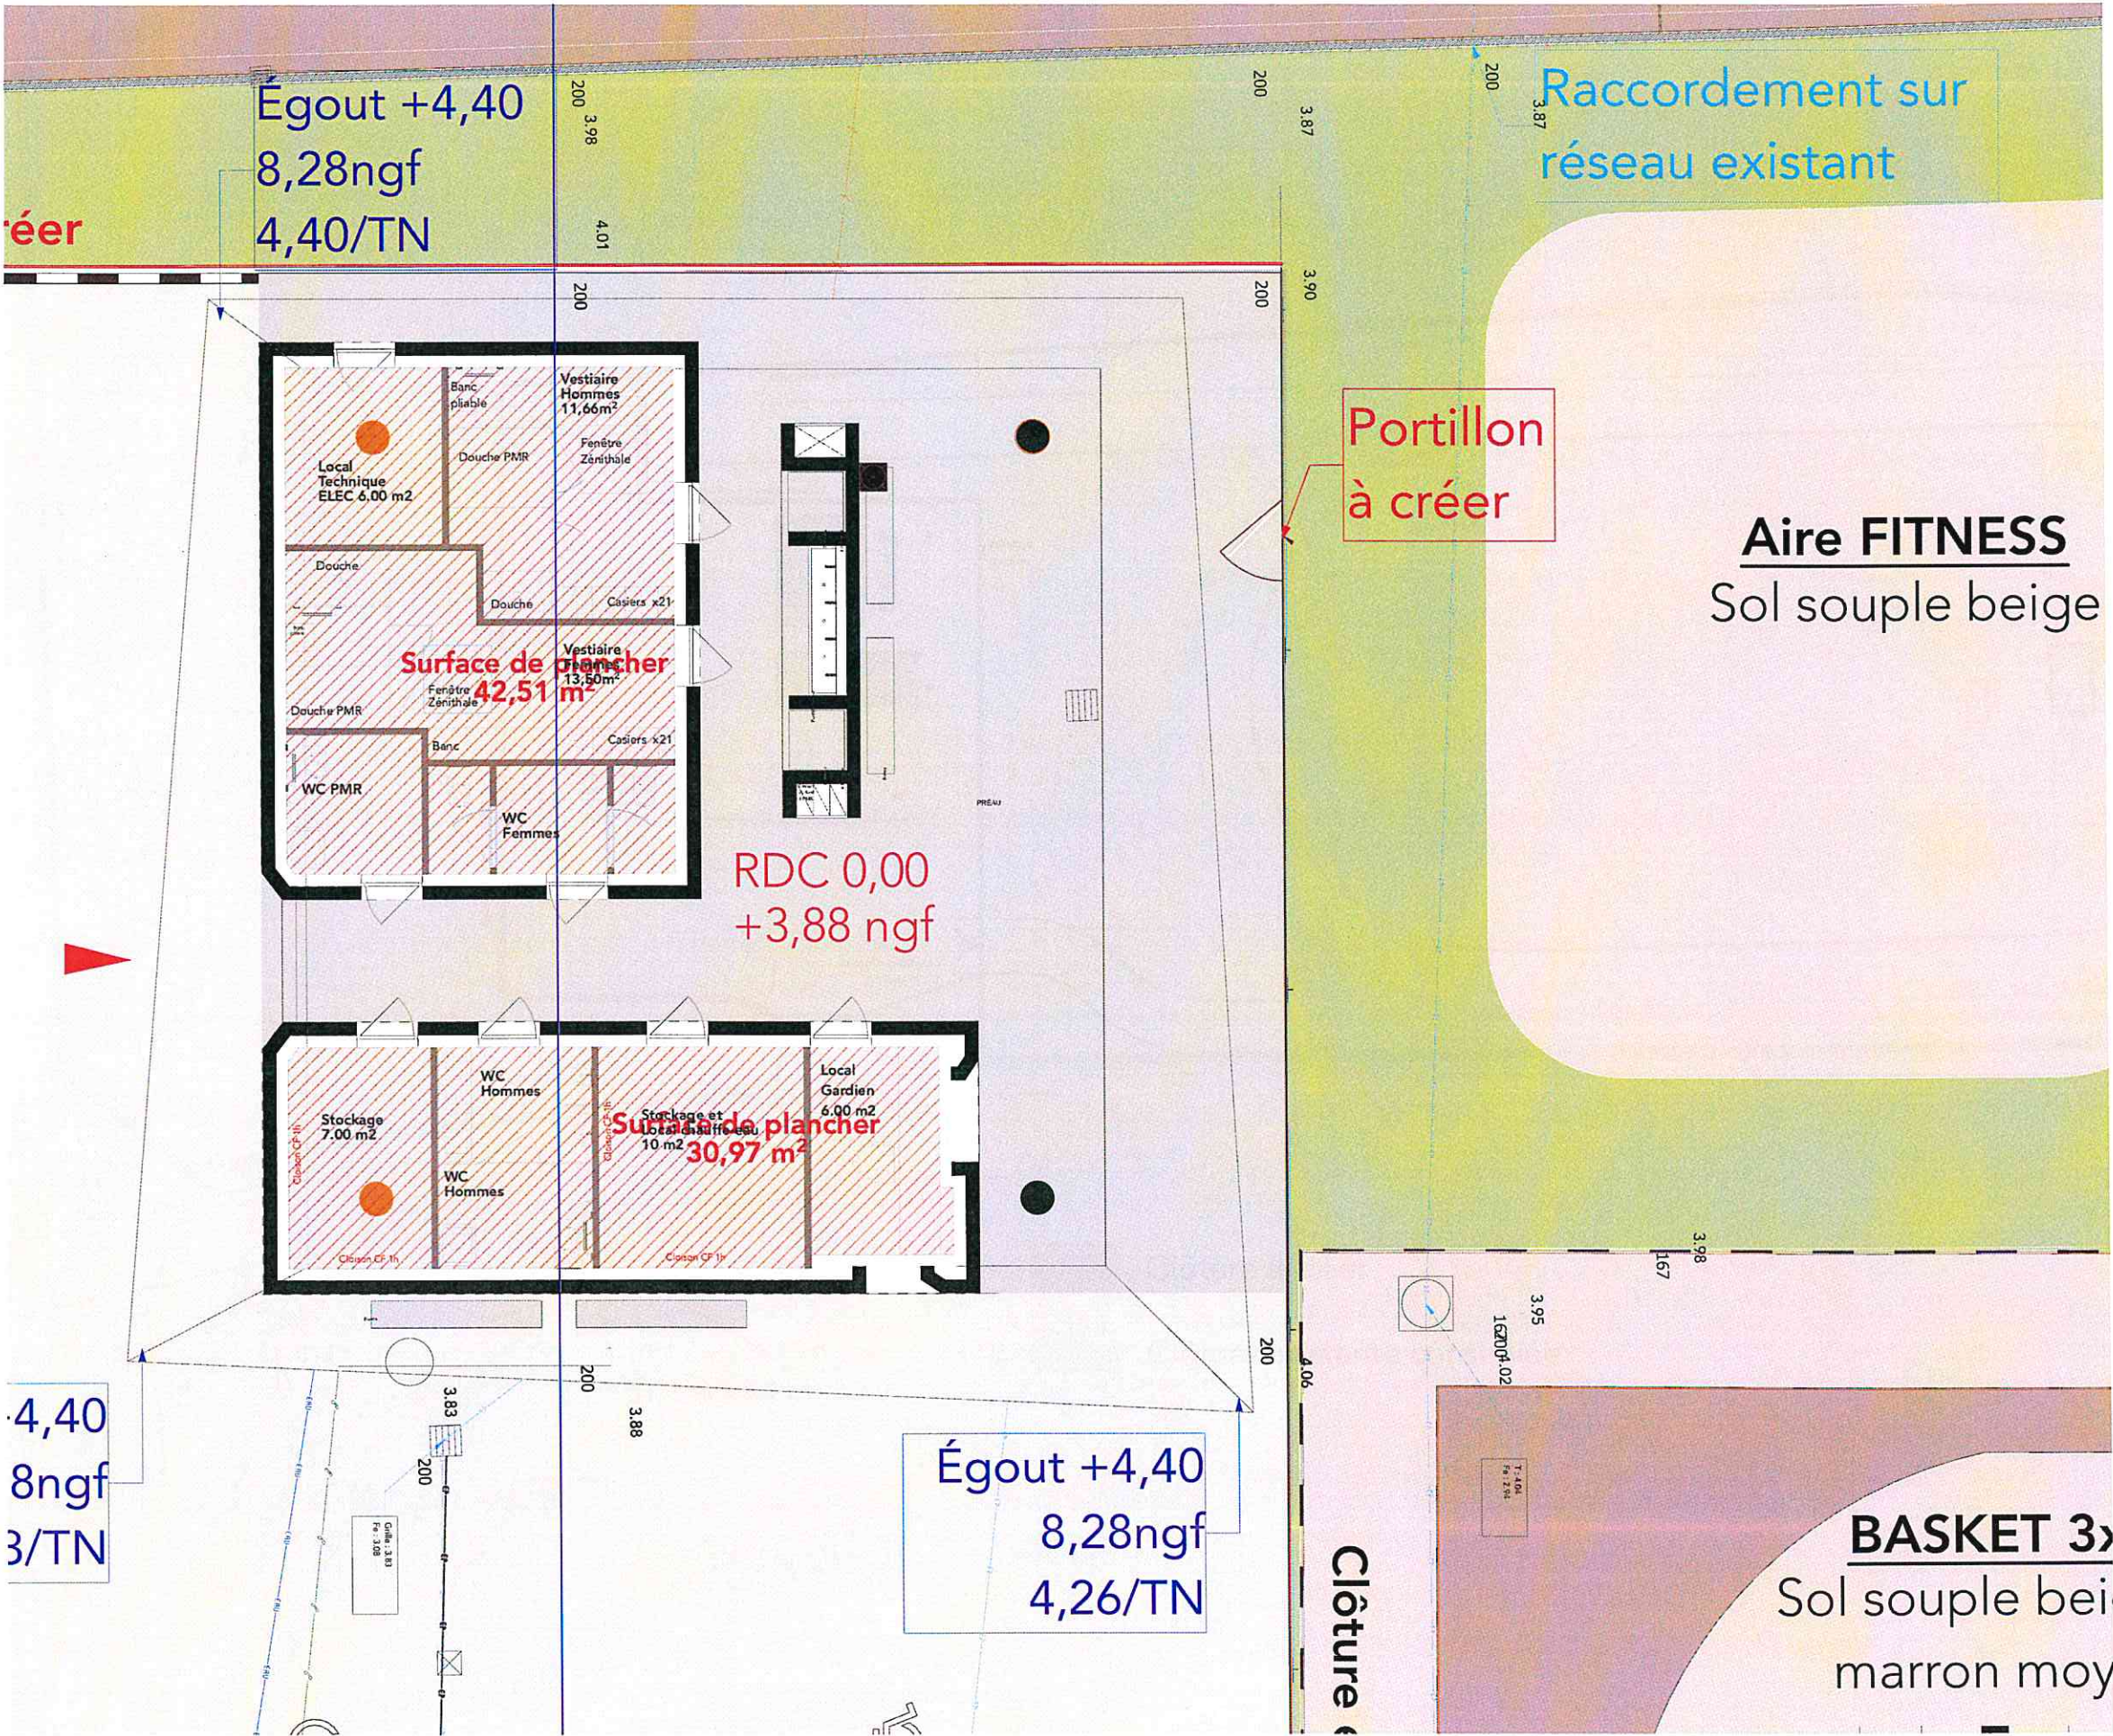


Total Surface de Plancher créée: 73,5m²

Ce plan ne doit en aucun cas servir à bâtir.
Il est exclusivement destiné à l'obtention des
autorisations administratives de construction
SARL L 43 Architectures
Ordre des Architectes region PACA n° S 227
83 990 Saint Tropez - T 0624795766


Borne Incendie PI STZ 164 situé à 30m de l'entrée

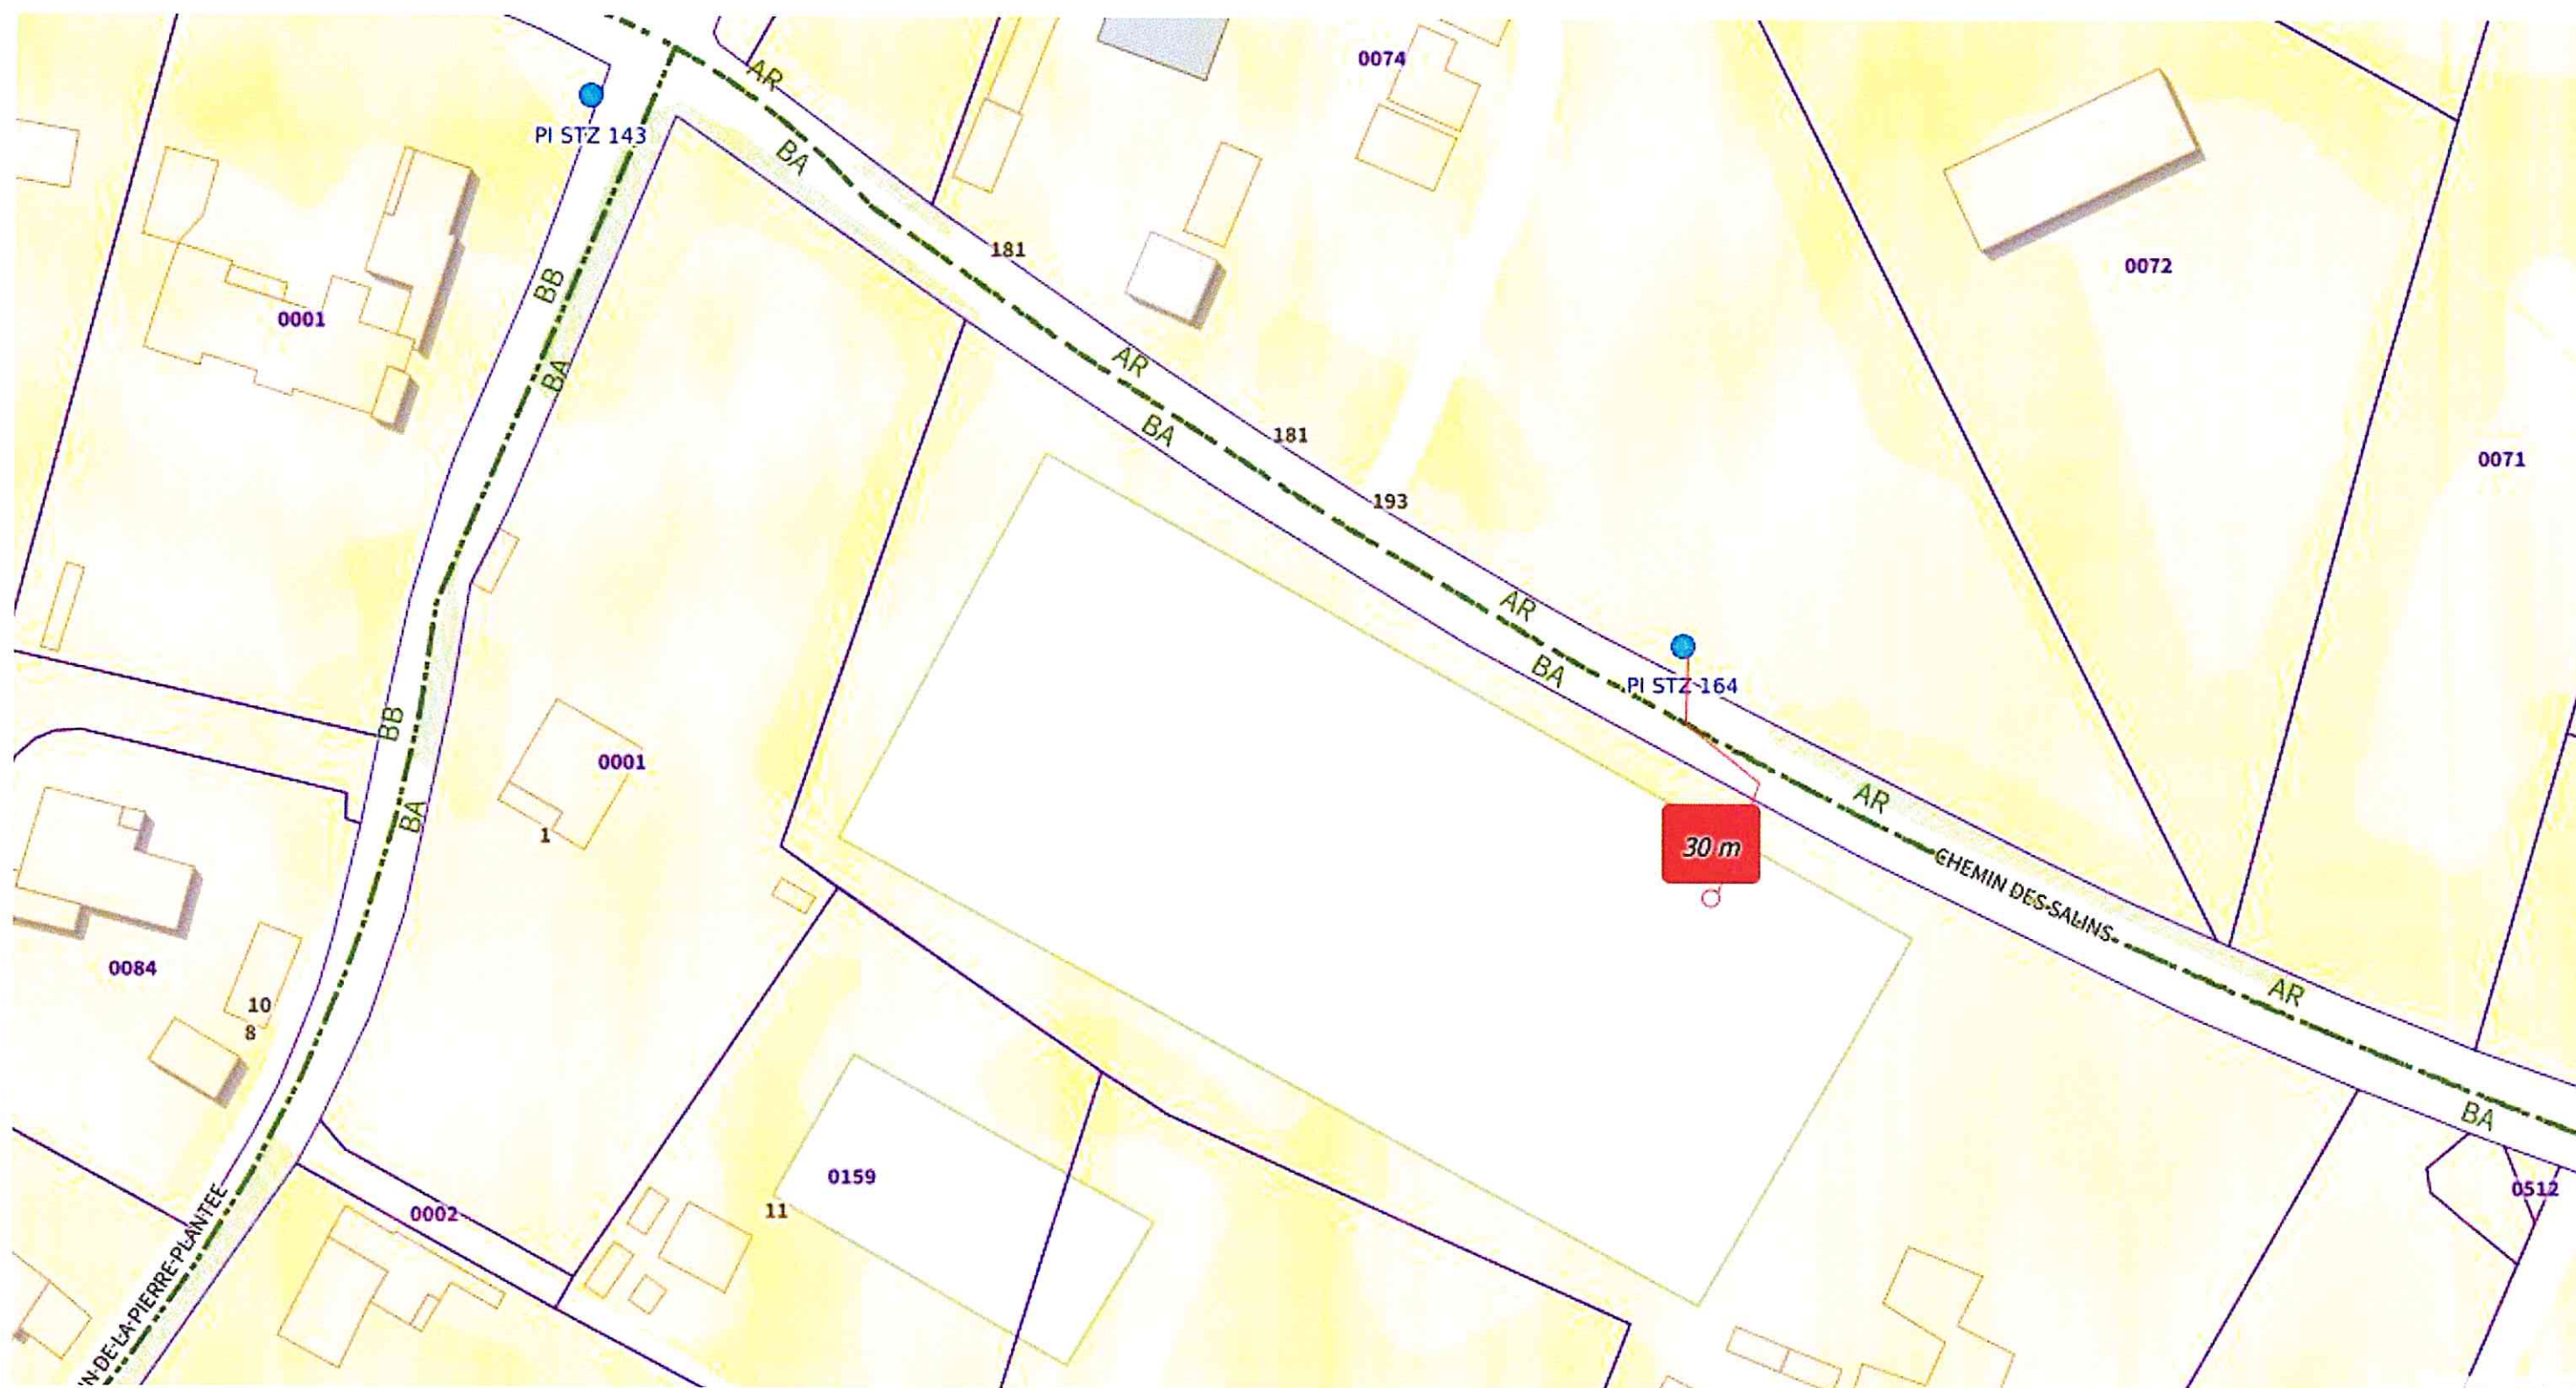

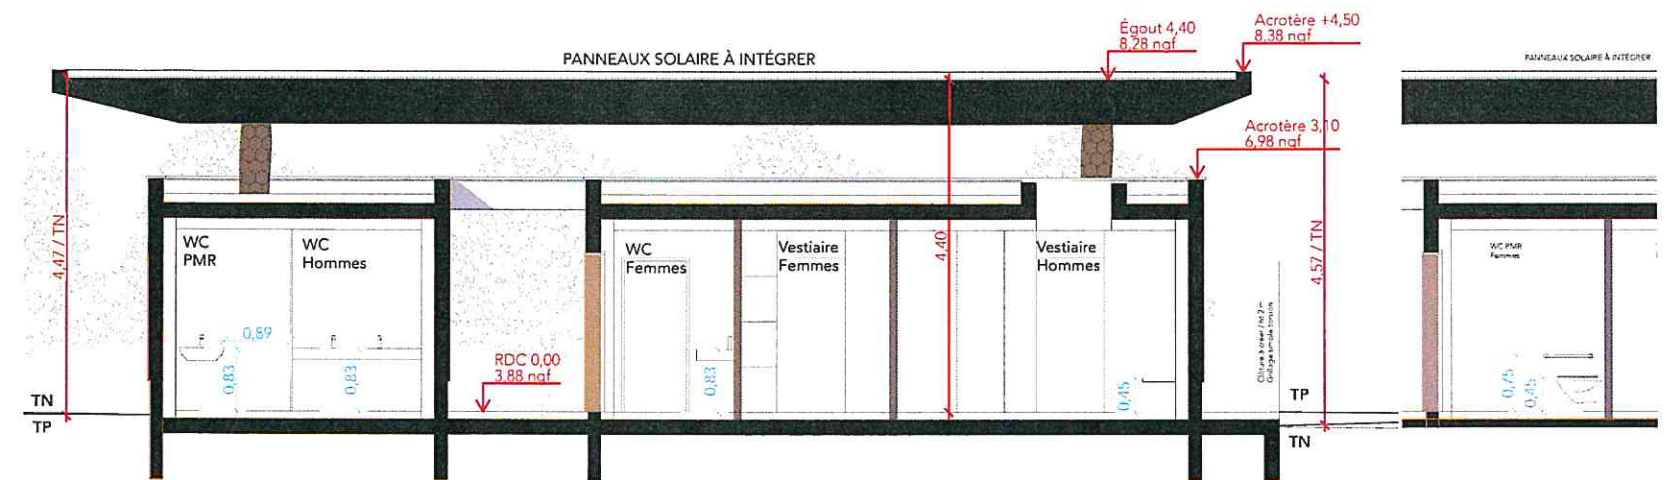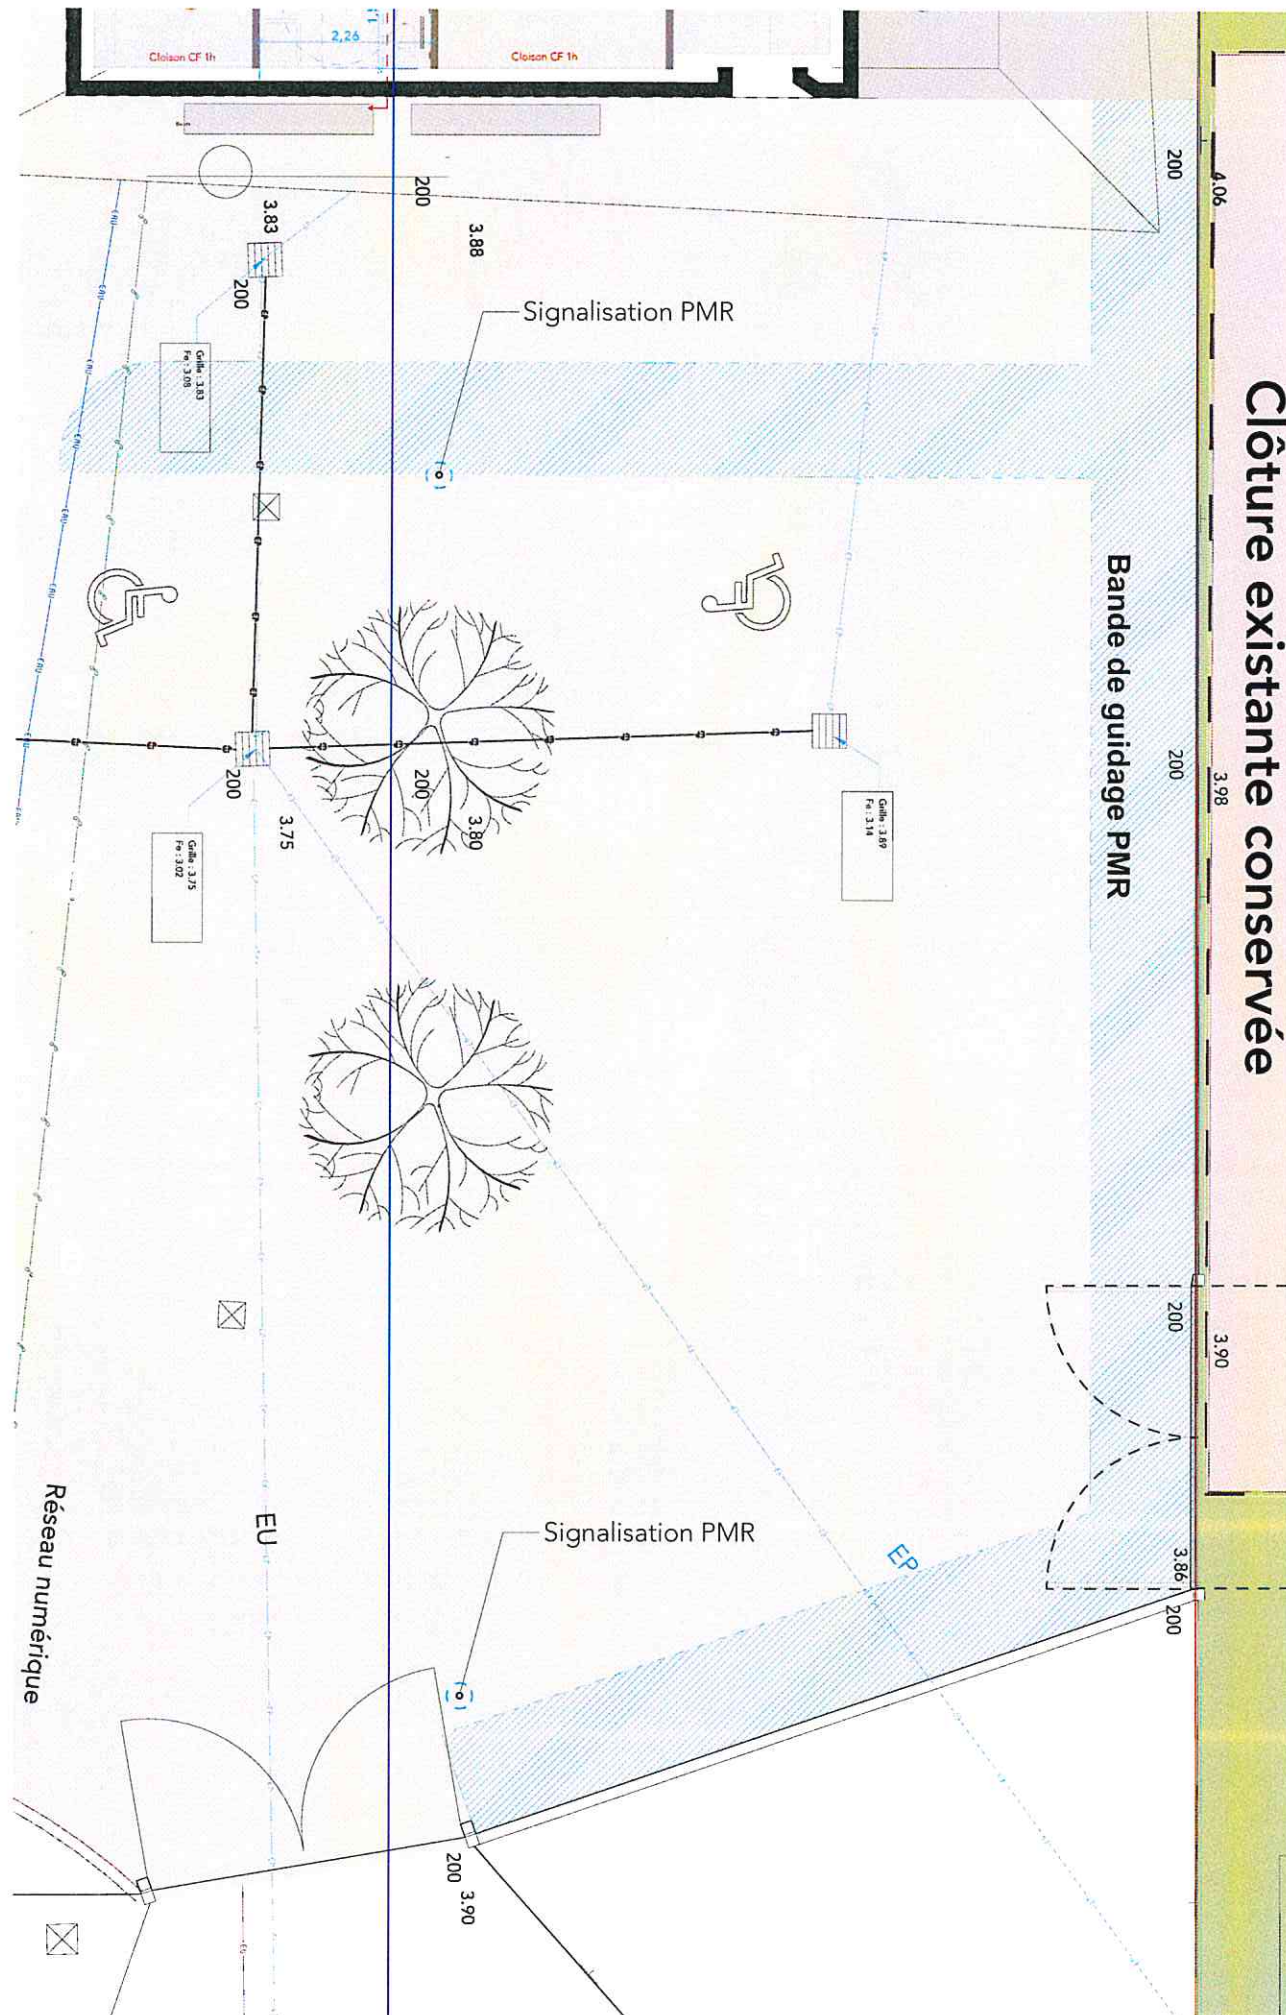


Ce plan ne doit en aucun cas servir à bâtir.
Il est exclusivement destiné à l'obtention des
autorisations administratives de construction.
SARL L 43 Architectures
Ordre des Architectes region PACA n° S 22776
83 990 Saint Tropez - T 0624795766

Plan de repérage coupes 1/200

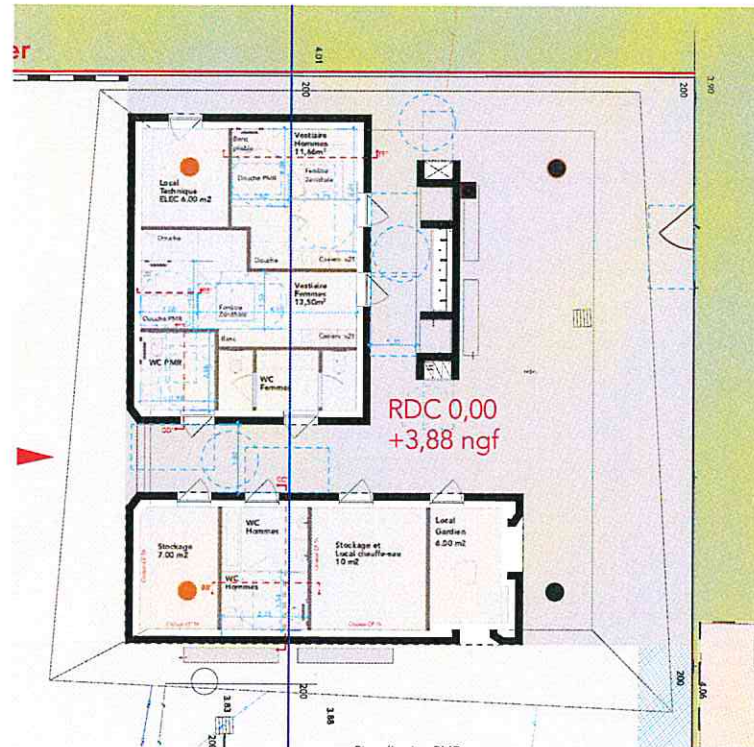


WC PMR HOMME

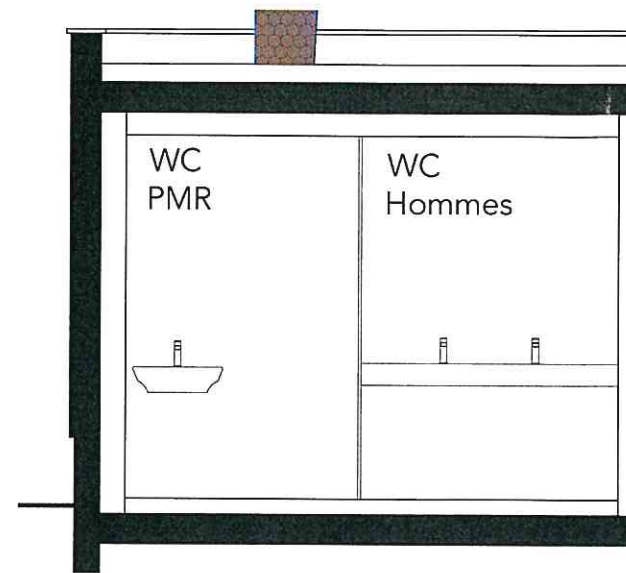


Coupe AA

WC PMR HOMME

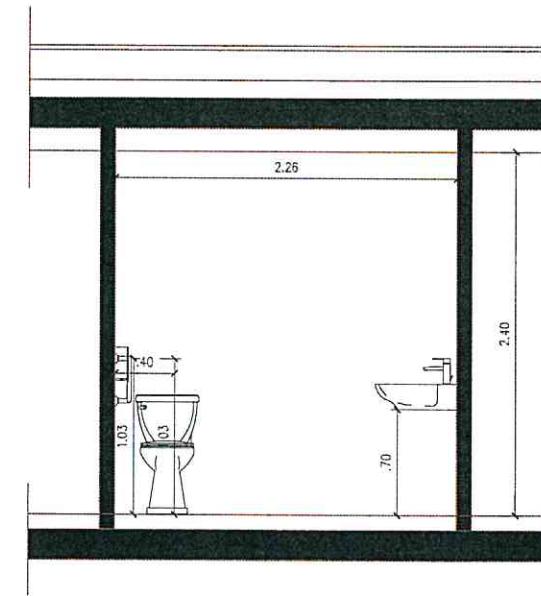


Coupe BB

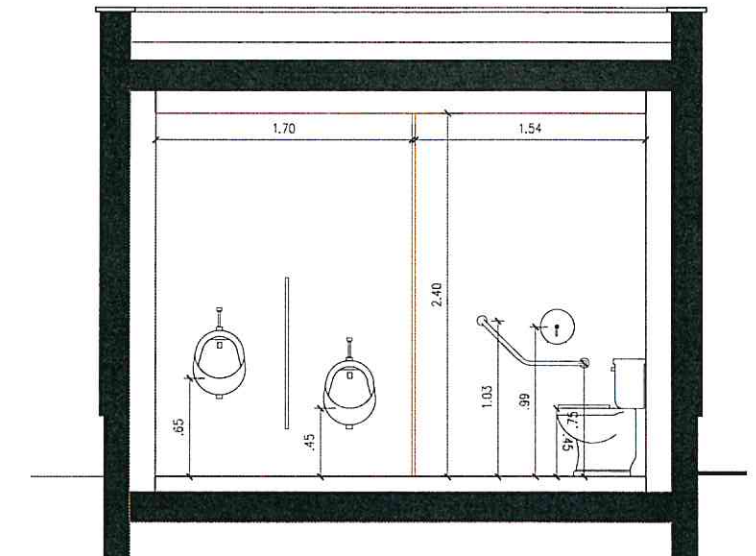


Coupe CC

WC PMR FEMME

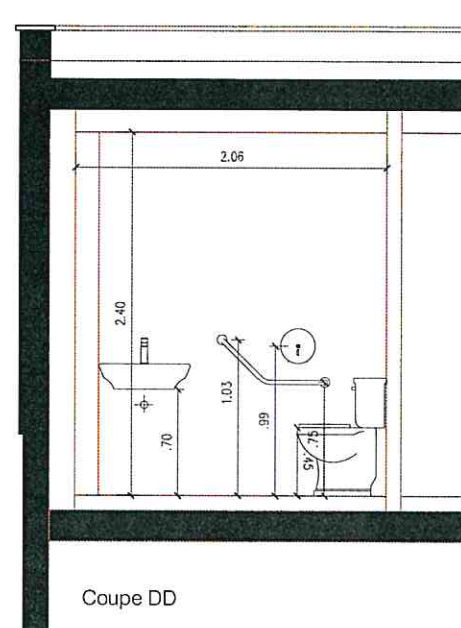


Coupe DD

DOUCHE PMR FEMME

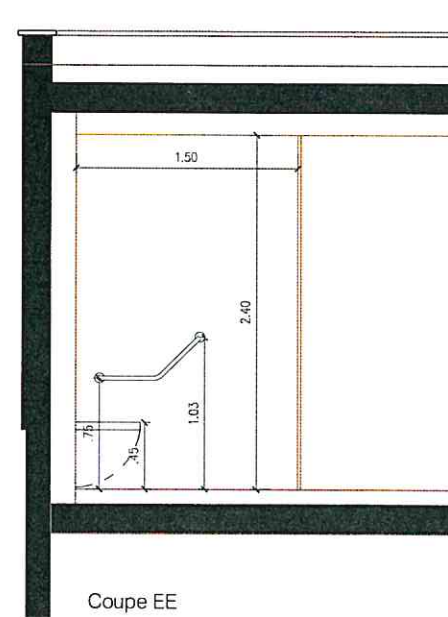

Coupe EE



DOUCHE PMR HOMME

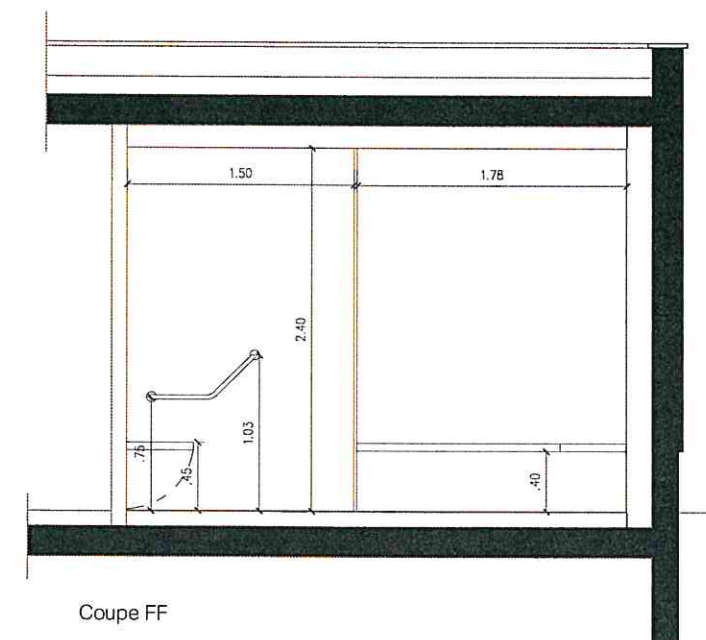

Coupe FF

Ce plan ne doit en aucun cas servir à bâtir.
Il est exclusivement destiné à l'obtention des
autorisations administratives de construction.

SARL L 43 Architectures
Ordre des Architectes région PACA n° S 22776
83 990 Saint Tropez - T 0624795766

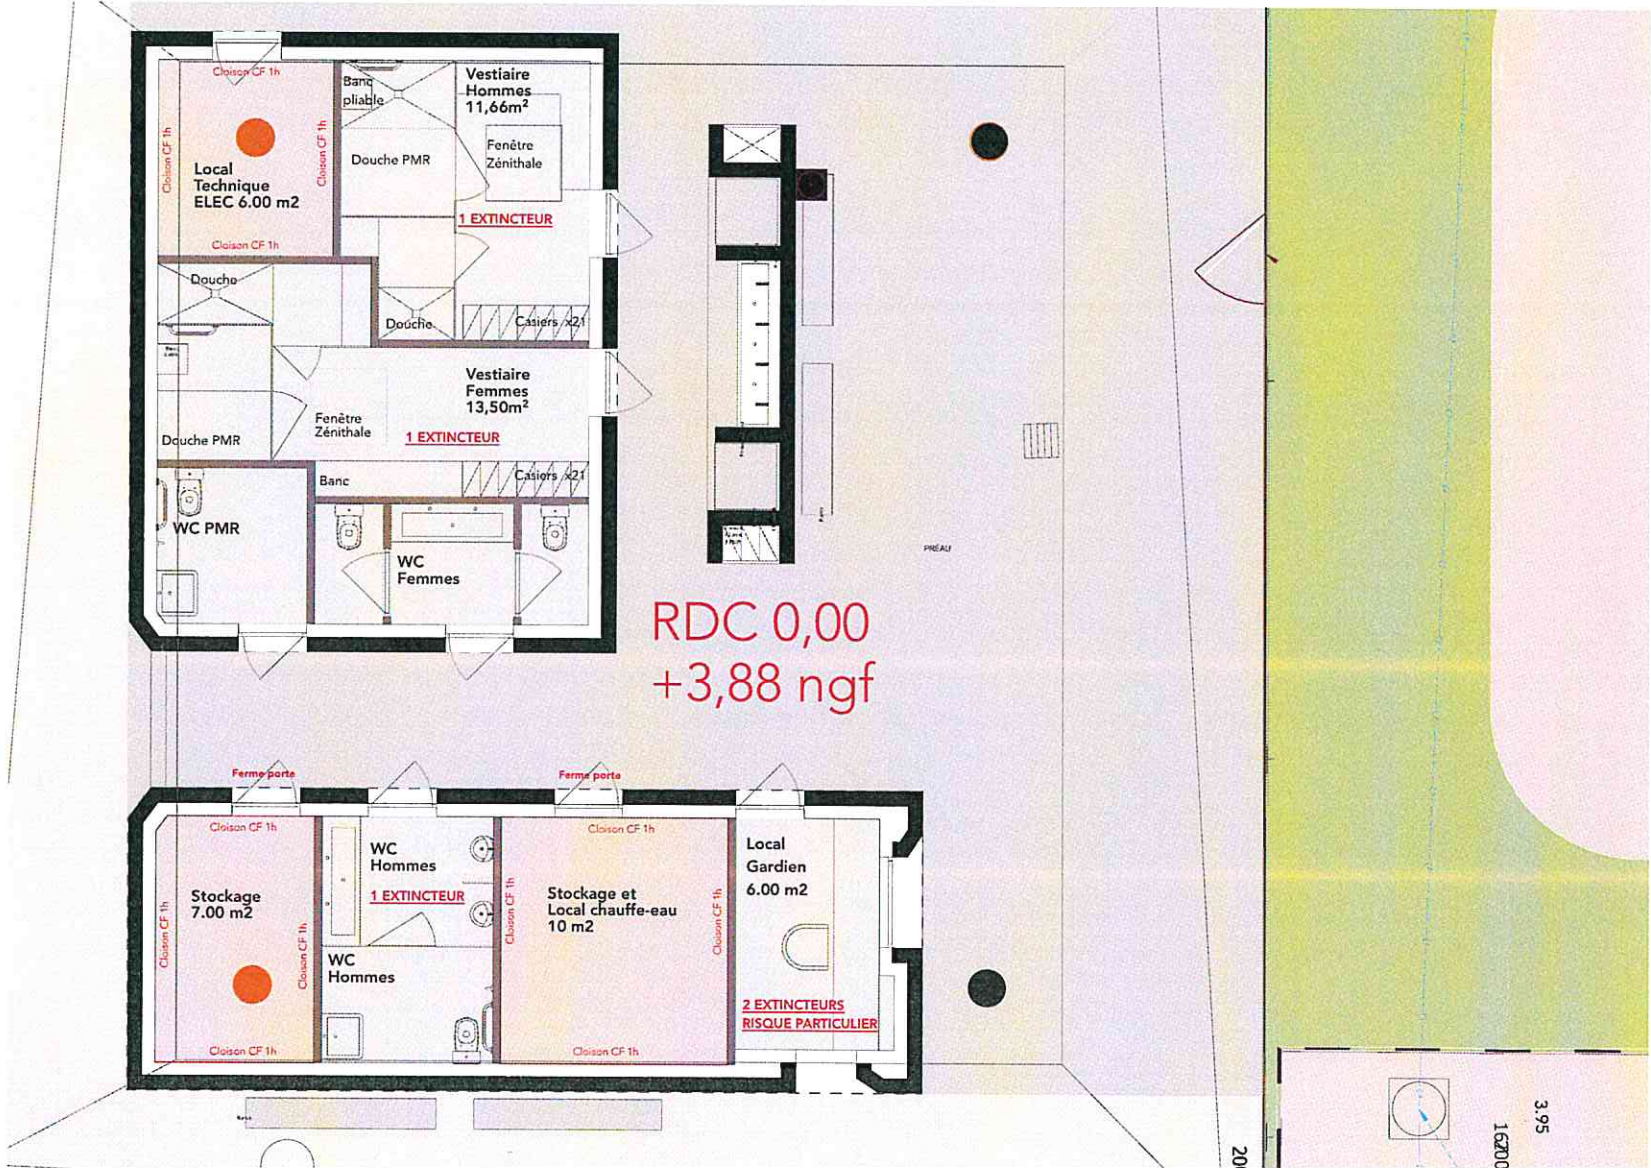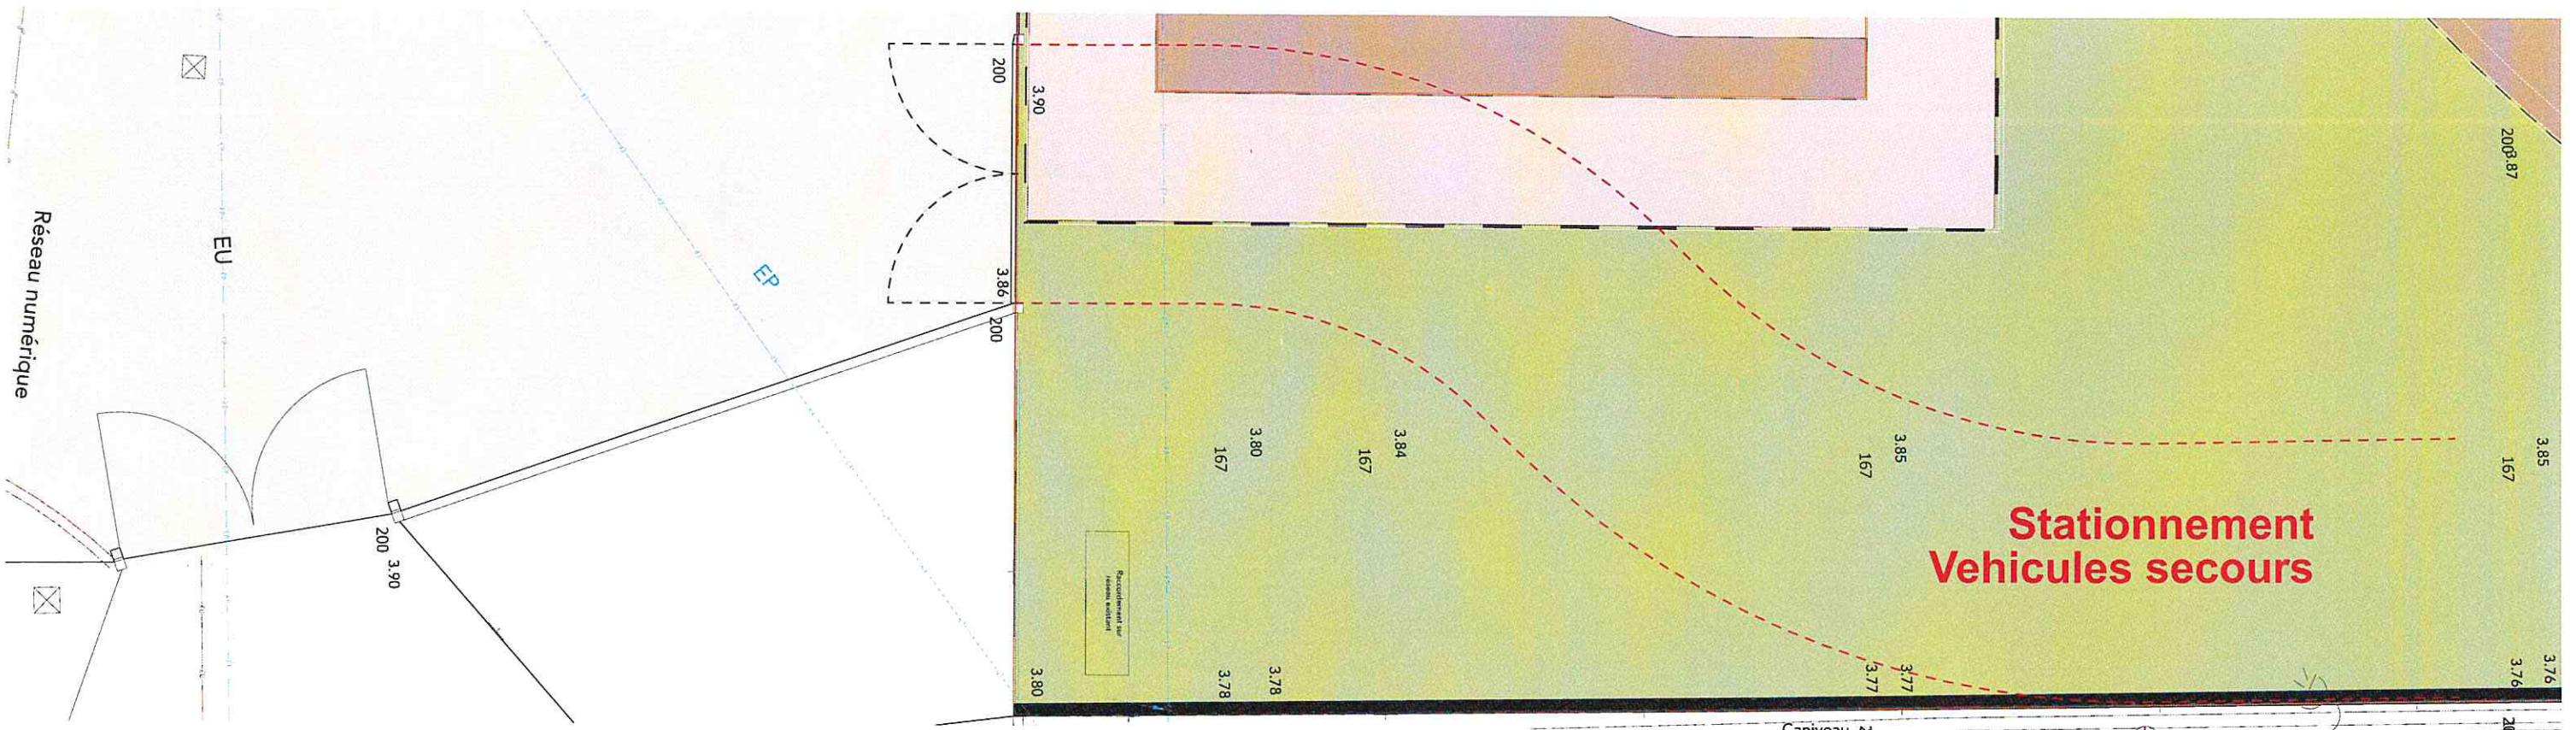

Ce plan ne doit en aucun cas servir à bâtir.
Il est exclusivement destiné à l'obtention des
autorisations administratives de construction.
SARL L 43 Architectures
Ordre des Architectes region PACA n° S 22776
83 990 Saint Tropez - T 0624795766