


Localisation du projet

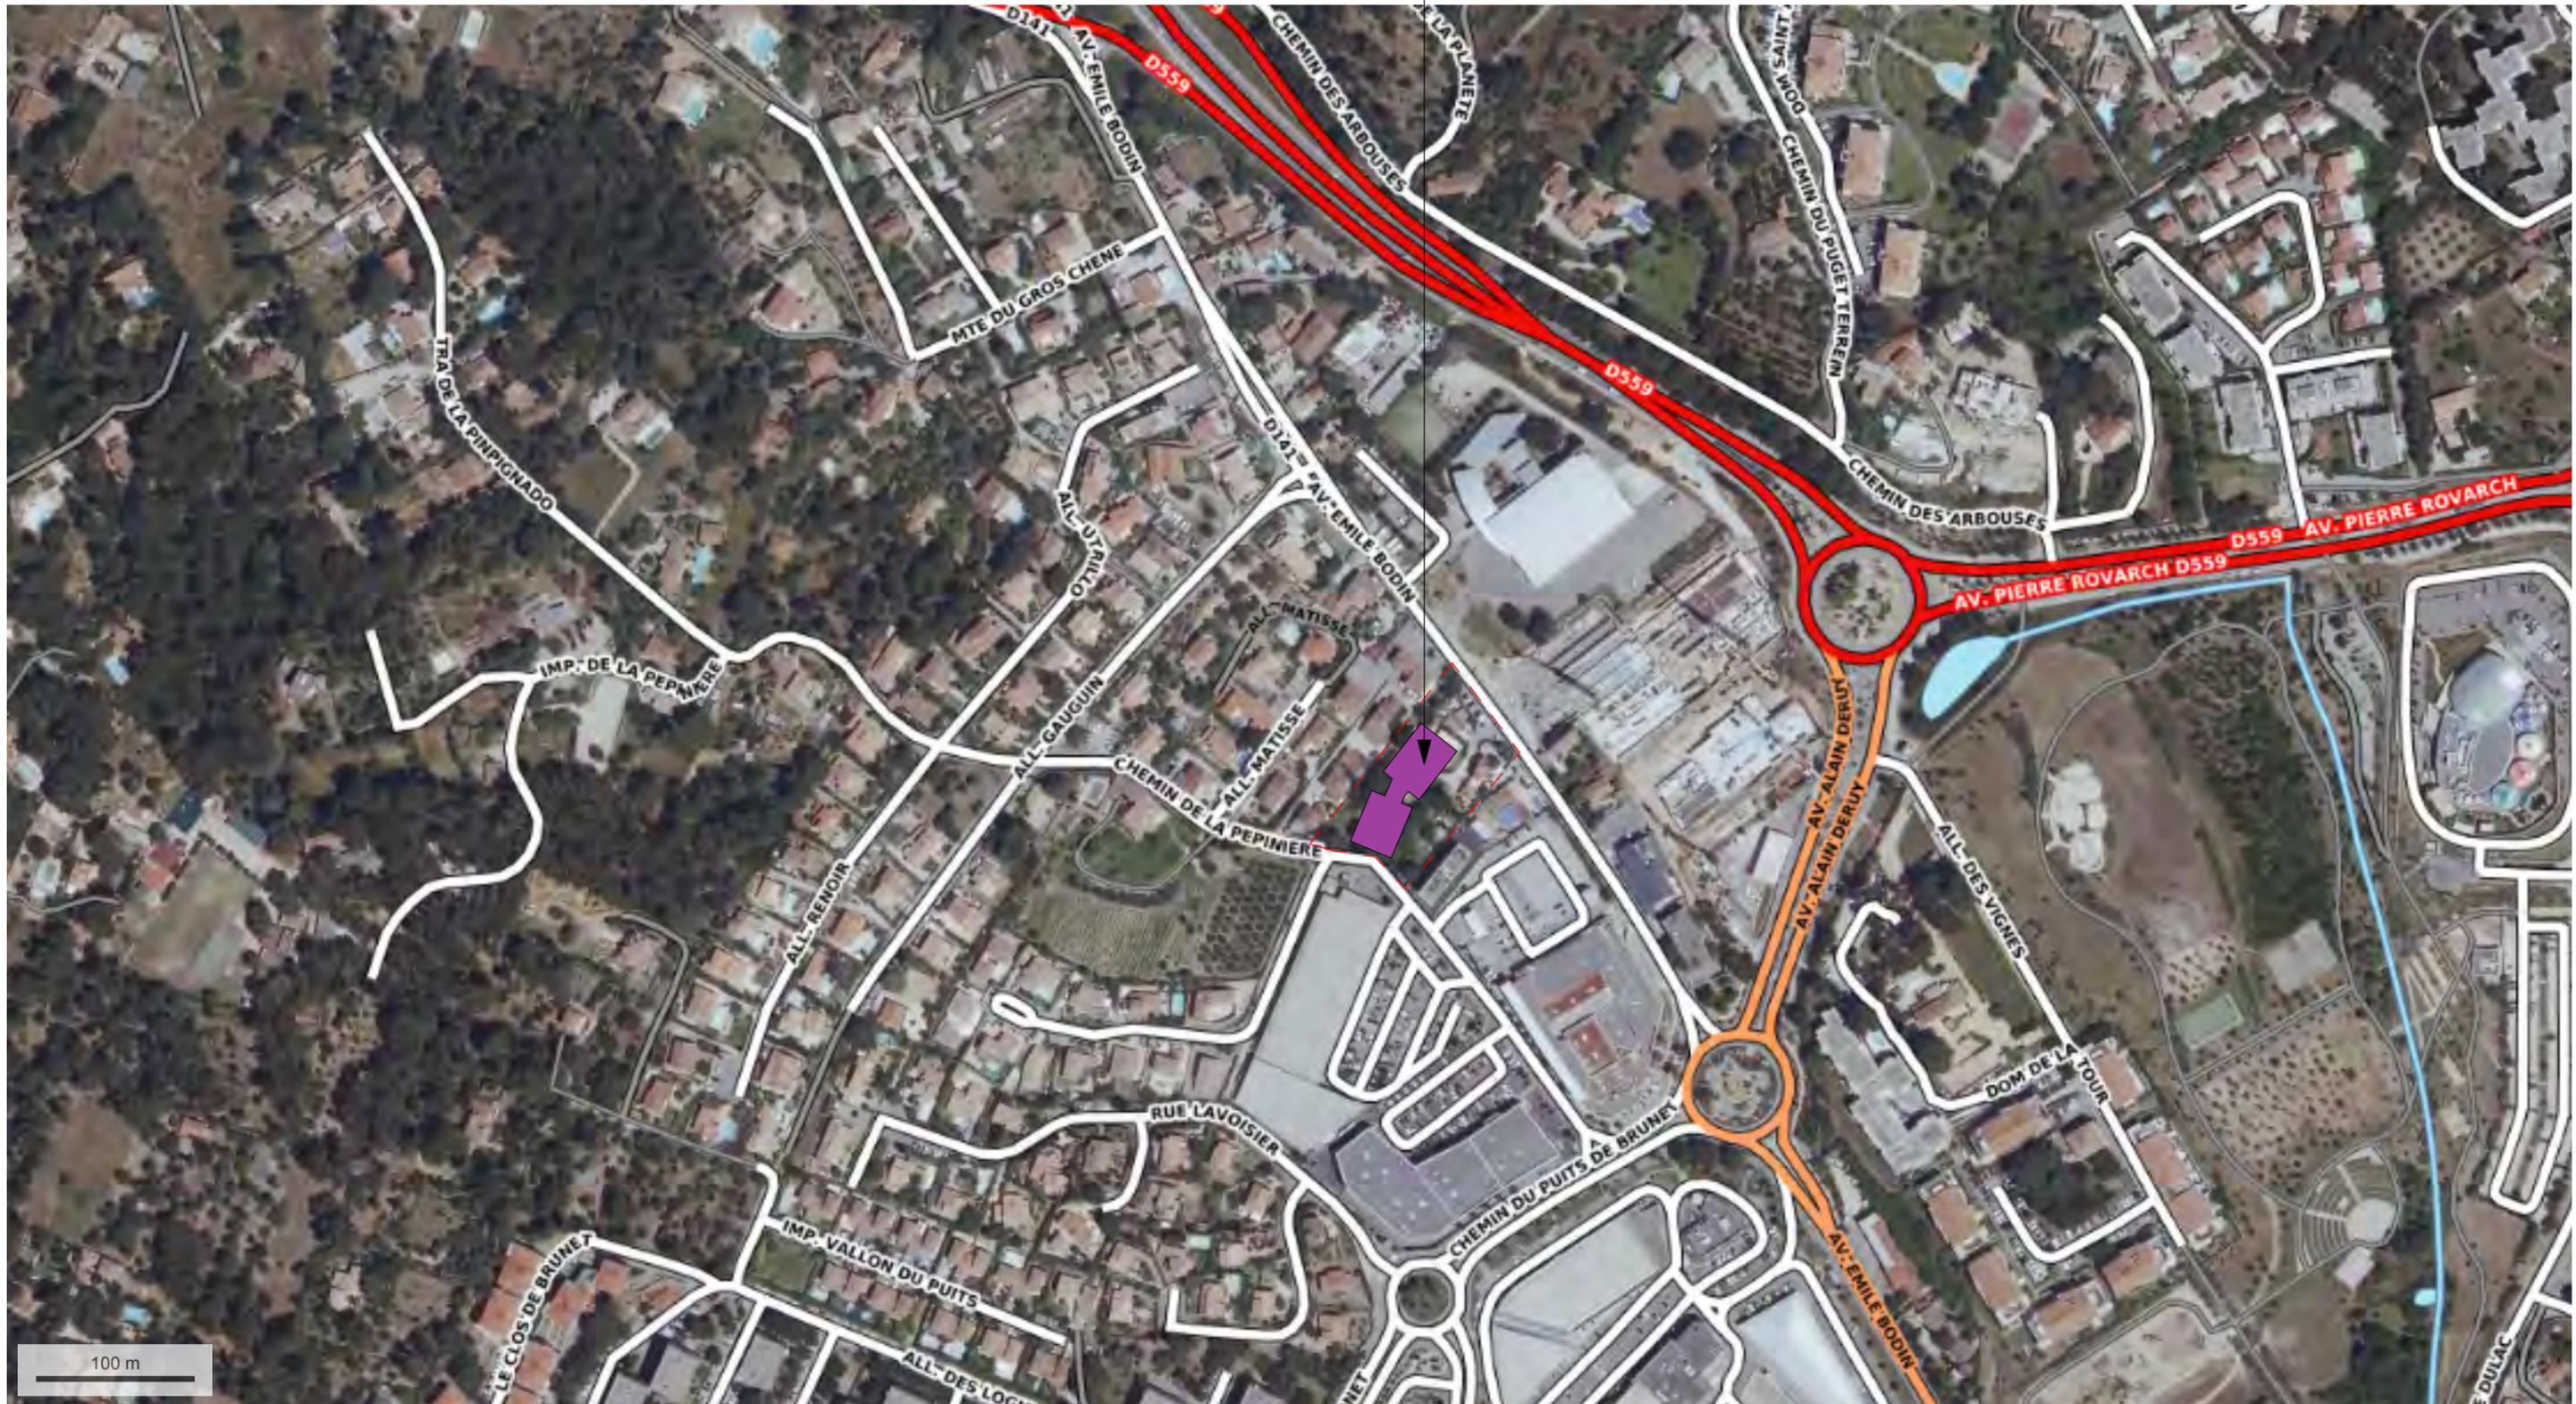

Demandeur :	Architecte :	Format :	<i>Demande d'examen au cas par cas préalable à la réalisation éventuelle d'une évaluation environnementale</i>
WIF & CO 728 chemin des arbouses 13600 LA CIOTAT	Studio CREARCHI Architecture 19 avenue Victor Hugo 83270 Saint Cyr sur mer	A3 Date : 22/08/2023	
			Plan PROJET 1:4000