Localisation du projet

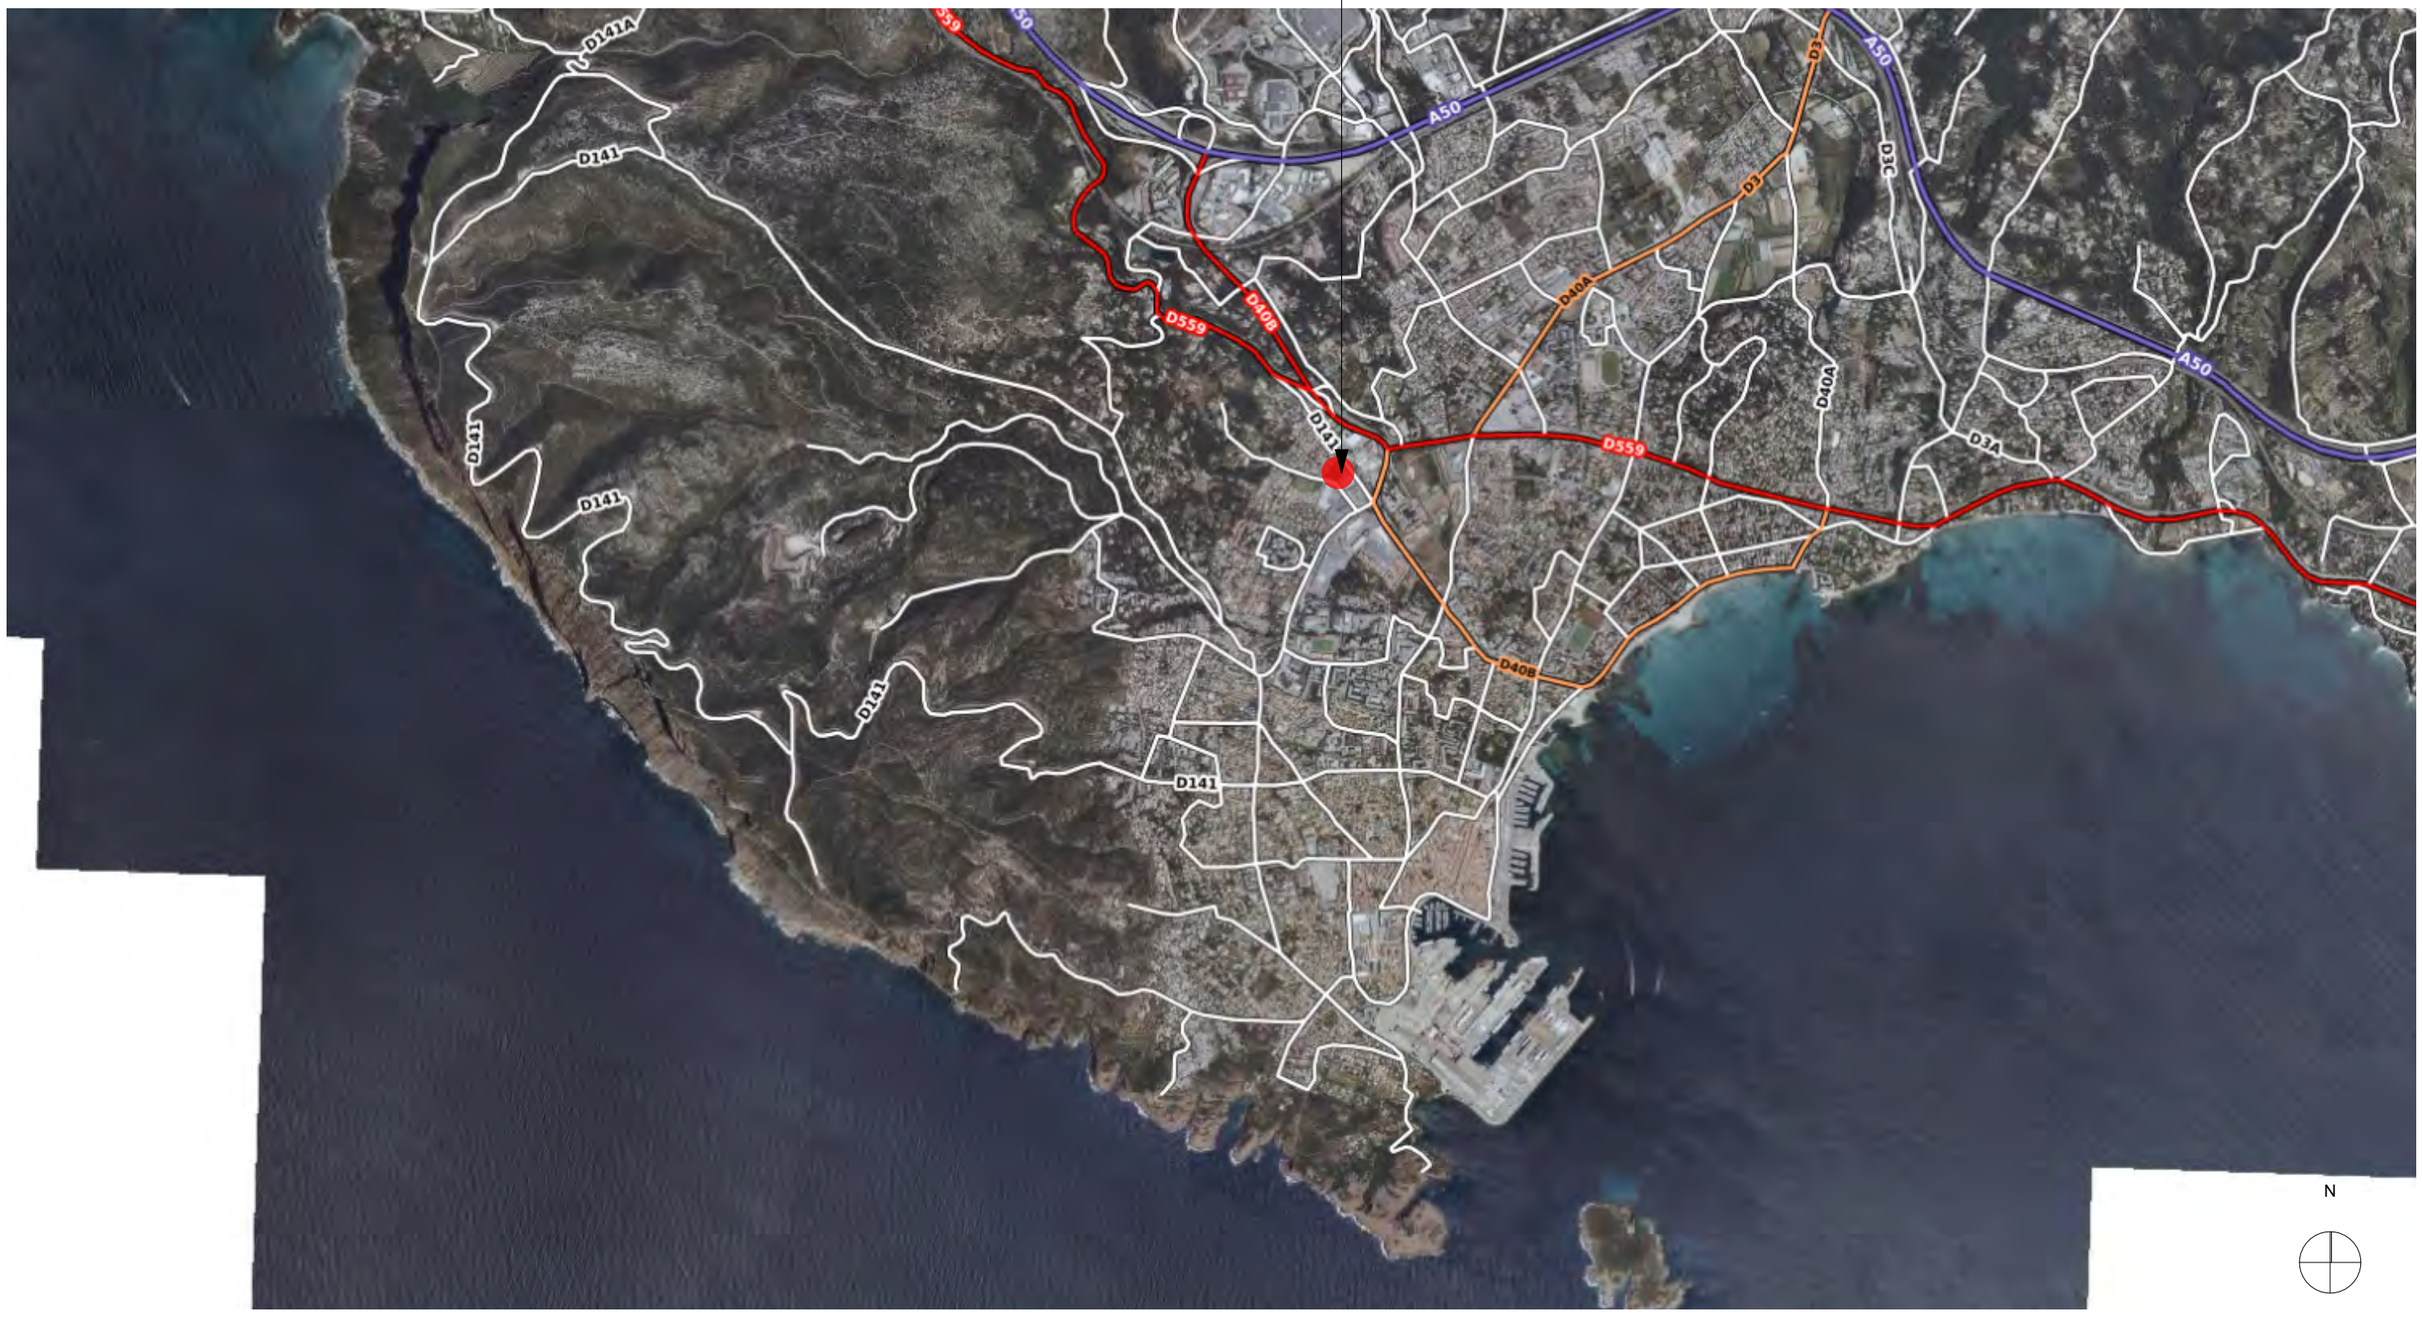

1:25 000me

Demandeur :	Architecte :	Format :	*Demande d'examen au cas par cas préalable à la réalisation éventuelle d'une évaluation environnementale*
WIF & CO **728 chemin des arbouses** **13600 LA CIOTAT**	**Studio CREARCHI** Architecture 19 avenue Victor Hugo 83270 Saint Cyr sur mer	A3 **Date : 22/08/2023**	**Situation - 1/25 000**