



6^e SENS
IMMOBILIER

6ème Sens immobilier

Lieu-dit : VERDALAI 13790 - PEYNIER

DOSSIER GRAPHIQUE

lesateliers4+

Les ATELIERS 4+ Marseille
84 rue Borde - 13008 MARSEILLE
04 91 41 22 57 - marseille@la4p.fr

annexe 5 - Pdg & plans lots v1 - v2

CREATION D'UN LOTISSEMENT D'ACTIVITES

Lieu-dit : VERDALAI
13790 - PEYNIER

Phase

APS


Ind

Modification(s)

DATE
Vendredi 1 septembre
2023

N° AFFAIRE 77xxx

2023

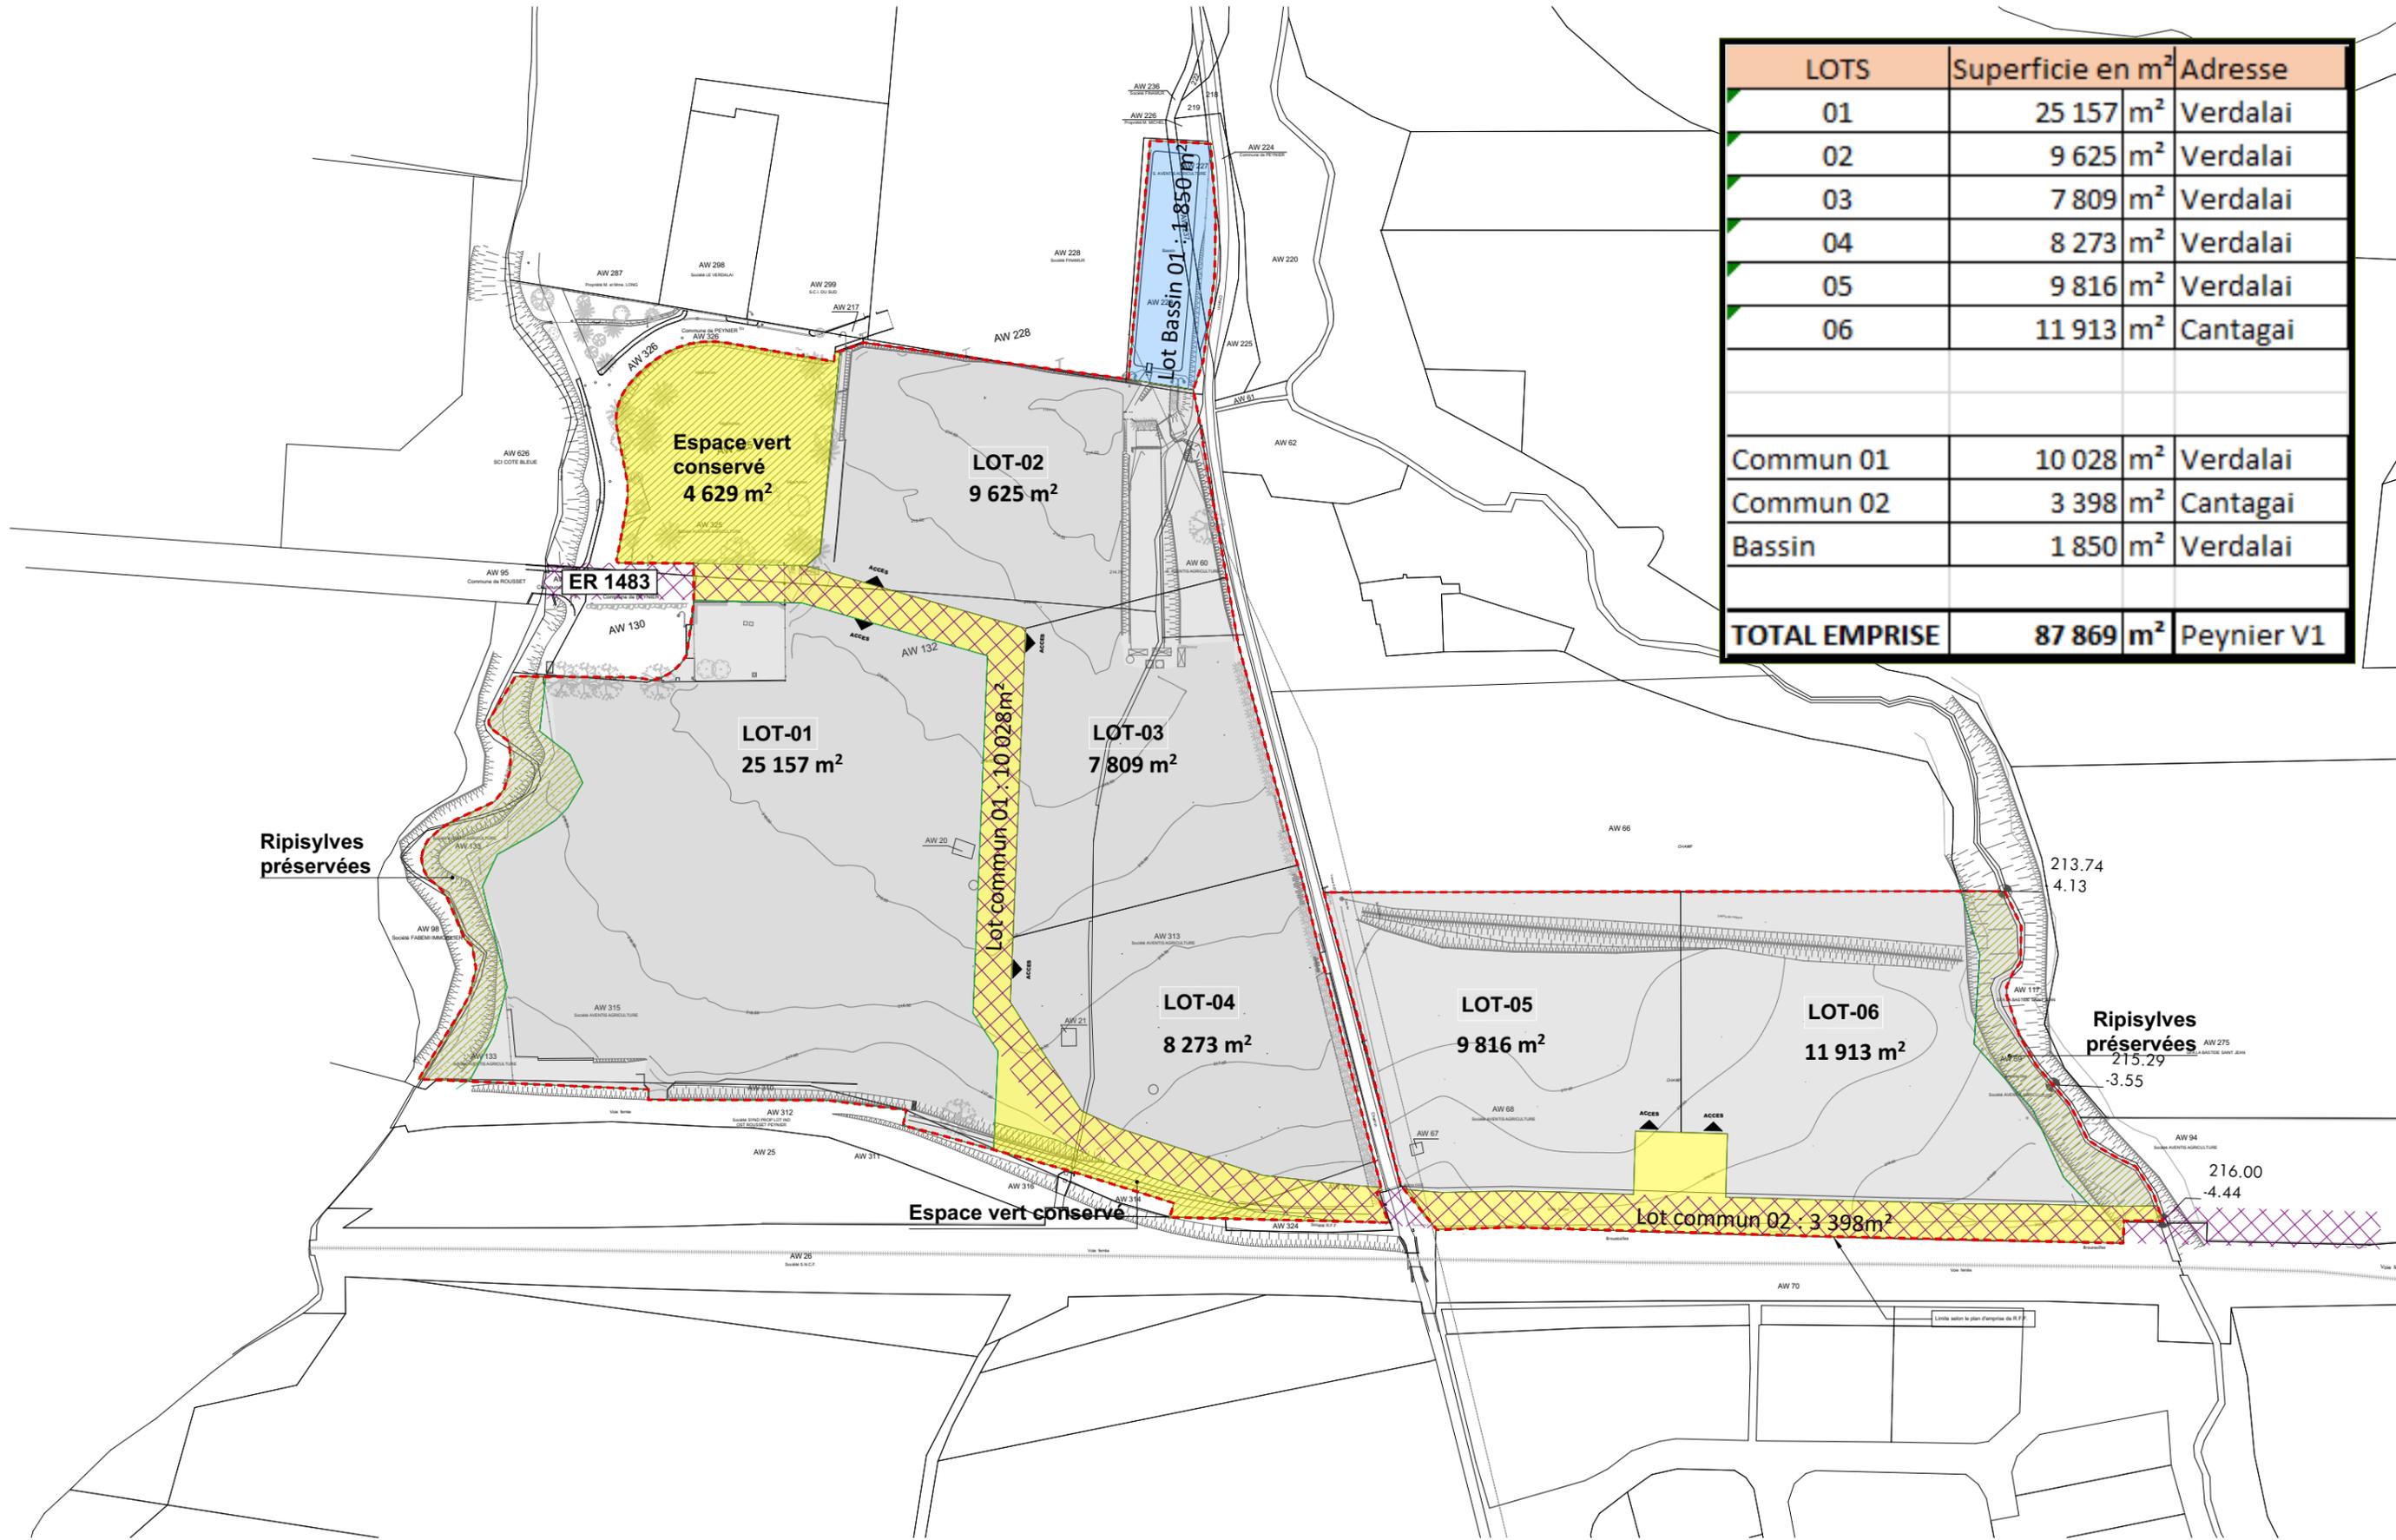

LOTS	Superficie en m ²	Adresse
01	25 157 m ²	Verdalai
02	9 625 m ²	Verdalai
03	7 809 m ²	Verdalai
04	8 273 m ²	Verdalai
05	9 816 m ²	Verdalai
06	11 913 m ²	Cantagai
Commun 01	10 028 m ²	Verdalai
Commun 02	3 398 m ²	Cantagai
Bassin	1 850 m ²	Verdalai
TOTAL EMPRISE	87 869 m²	Peynier V1

Les présents plans sont exclusivement destinés à l'instruction administrative du dossier de demande.
 Ce ne sont pas des plans d'exécution et ne peuvent en aucun cas être utilisés directement pour réaliser la construction.
 Un relevé réalisé par un géomètre sera nécessaire à la poursuite du dossier.



6^e SENS immobilier
 CREATION D'UN LOTISSEMENT D'ACTIVITES
 Lieu-dit : VERDALAI - 13790 - PEYNIER

APS - annexe 5 - Pdg & plans lots v1 - v2



n° PLAN
 APS.1

INDICE
 A


DATE
 01/09/2023

PLAN DE LOTS Version 01

ECHELLE
 1:2000

PHASE
 APS

N° AFFAIRE
 77xxx

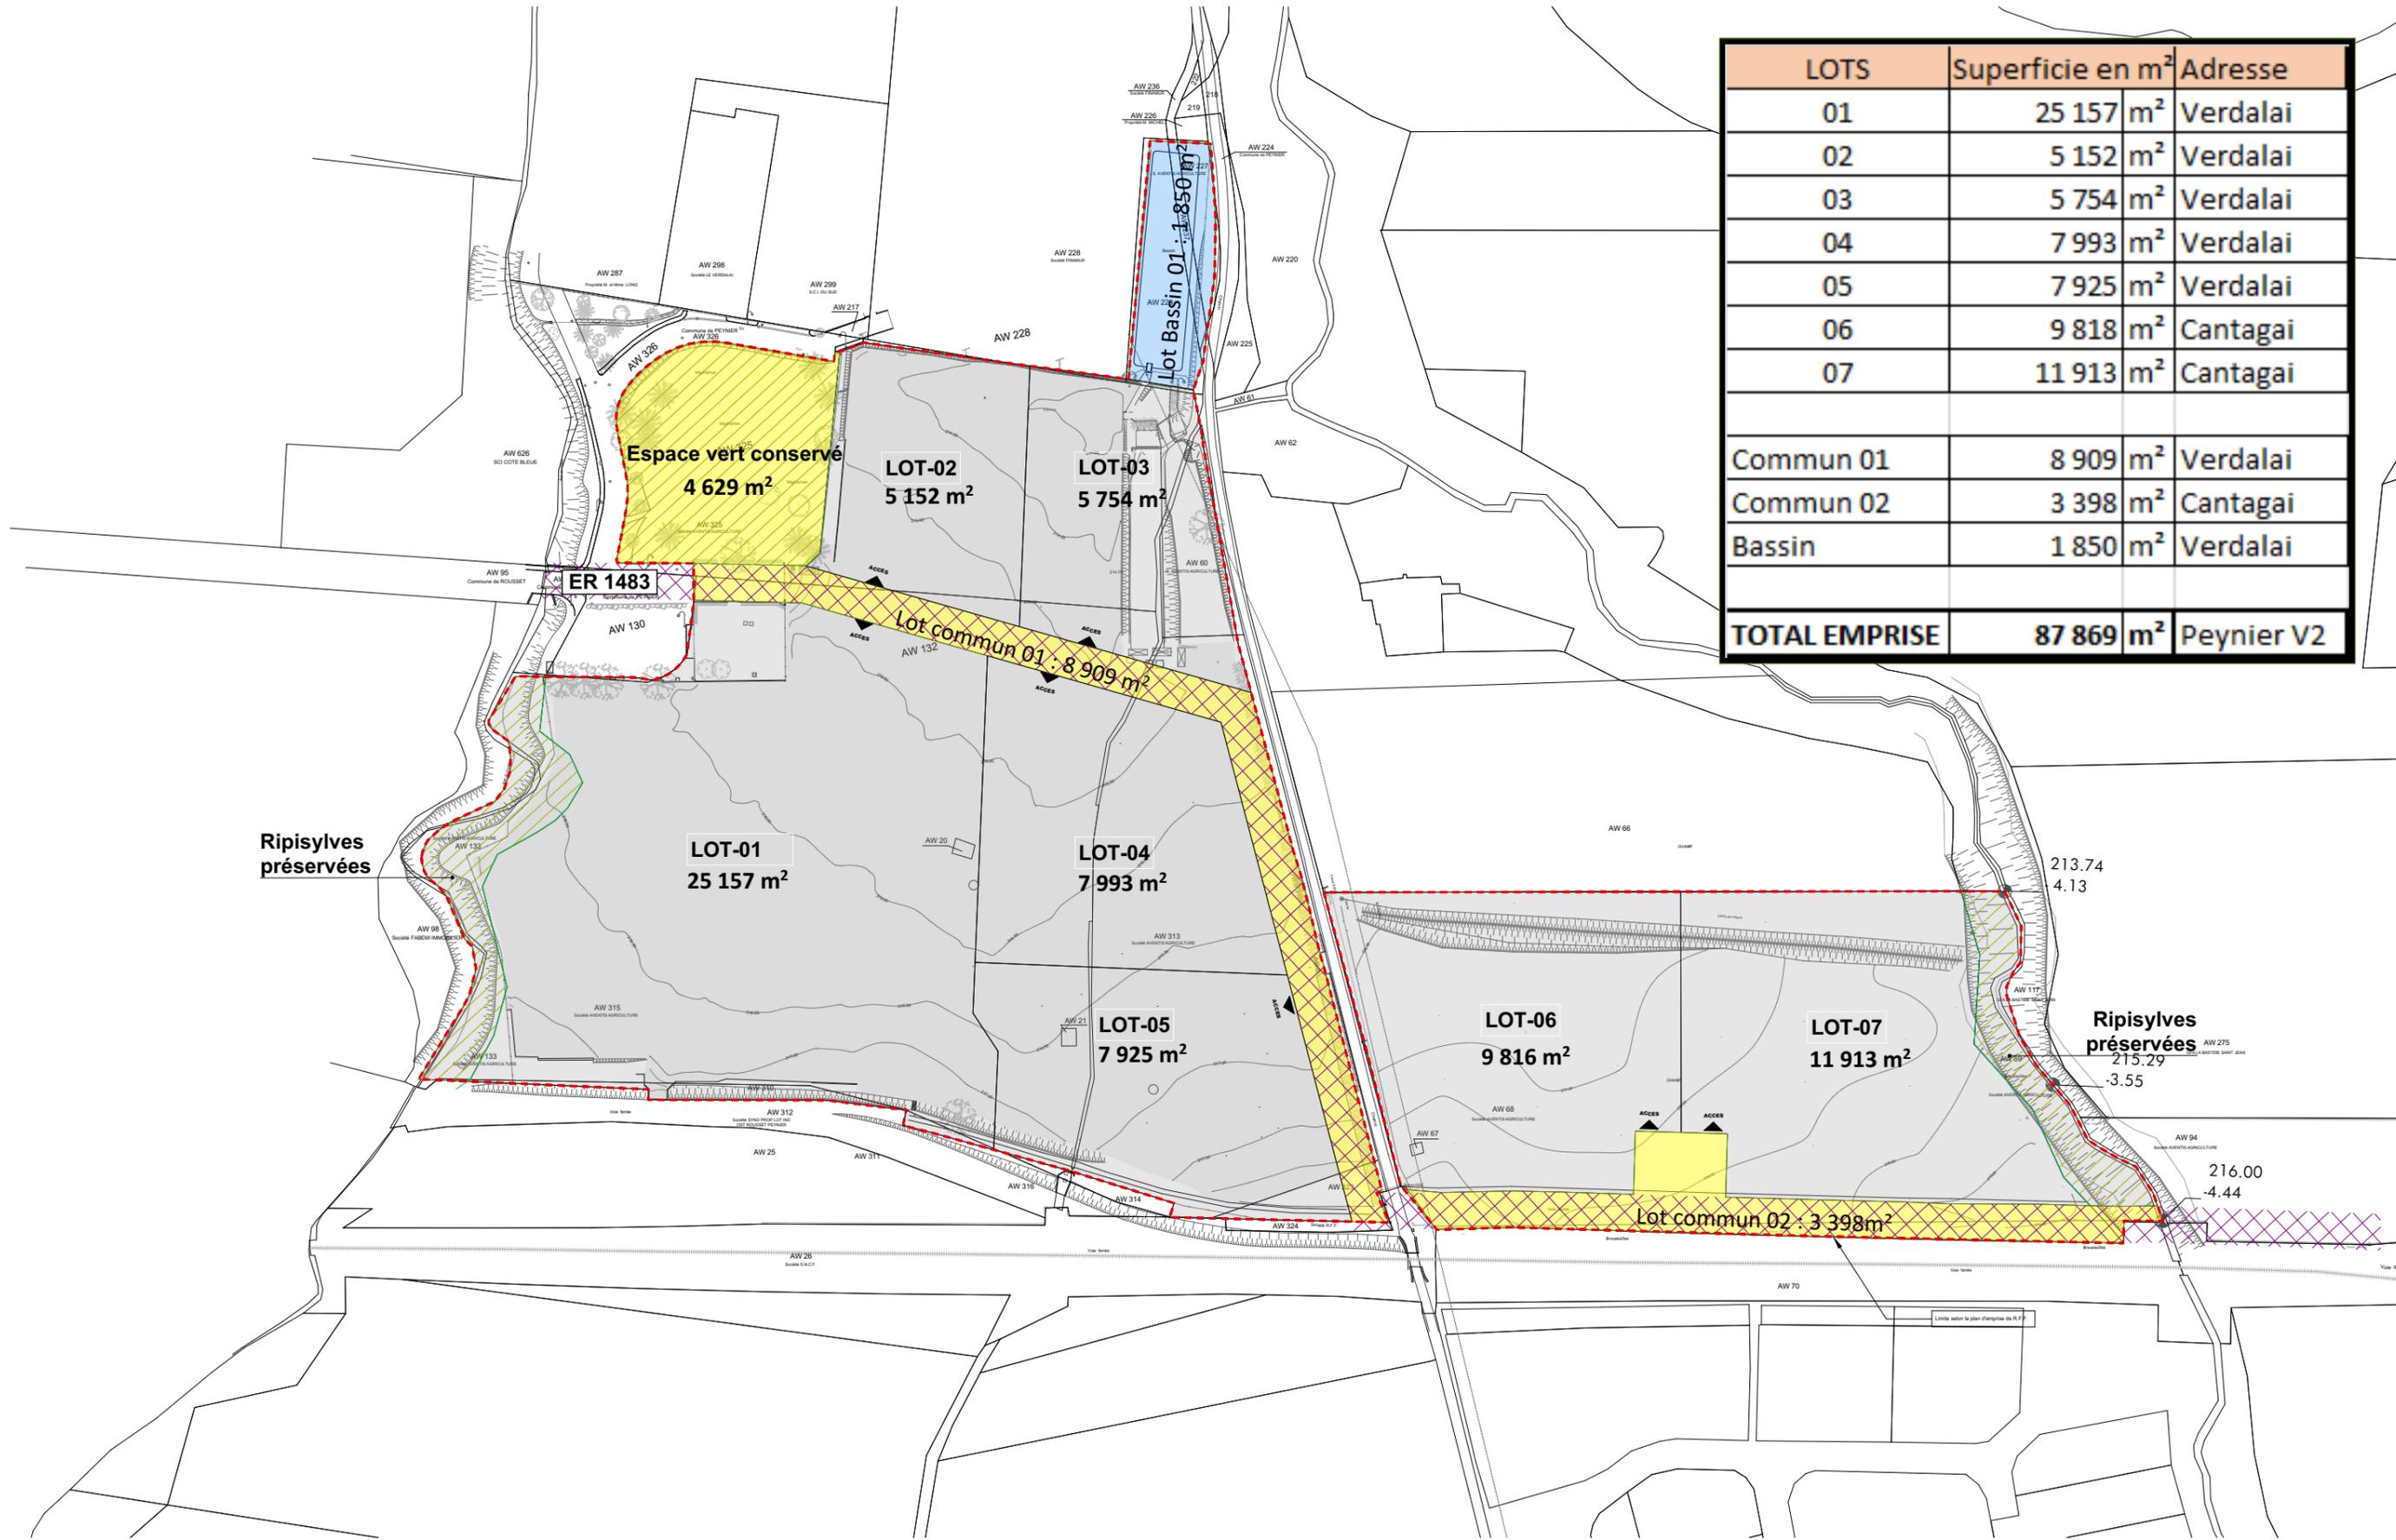

LOTS	Superficie en m ²	Adresse
01	25 157 m ²	Verdalai
02	5 152 m ²	Verdalai
03	5 754 m ²	Verdalai
04	7 993 m ²	Verdalai
05	7 925 m ²	Verdalai
06	9 818 m ²	Cantagai
07	11 913 m ²	Cantagai
Commun 01	8 909 m ²	Verdalai
Commun 02	3 398 m ²	Cantagai
Bassin	1 850 m ²	Verdalai
TOTAL EMPRISE	87 869 m²	Peynier V2

Les présents plans sont exclusivement destinés à l'instruction administrative du dossier de demande.
 Ce ne sont pas des plans d'exécution et ne peuvent en aucun cas être utilisés directement pour réaliser la construction.
 Un relevé réalisé par un géomètre sera nécessaire à la poursuite du dossier.



6^{ème} SENS
 IMMOBILIER

6ème Sens immobilier
 CREATION D'UN LOTISSEMENT D'ACTIVITES
 Lieu-dit : VERDALAI - 13790 - PEYNIER

APS - annexe 5 - Pdg & plans lots v1 - v2

lesateliers4+

n° PLAN
 APS.2

INDICE
 A

DATE
 01/09/2023

PLAN DE LOTS Version 02

ECHELLE
 1:2000

PHASE
 APS

N° AFFAIRE
 77xxx