



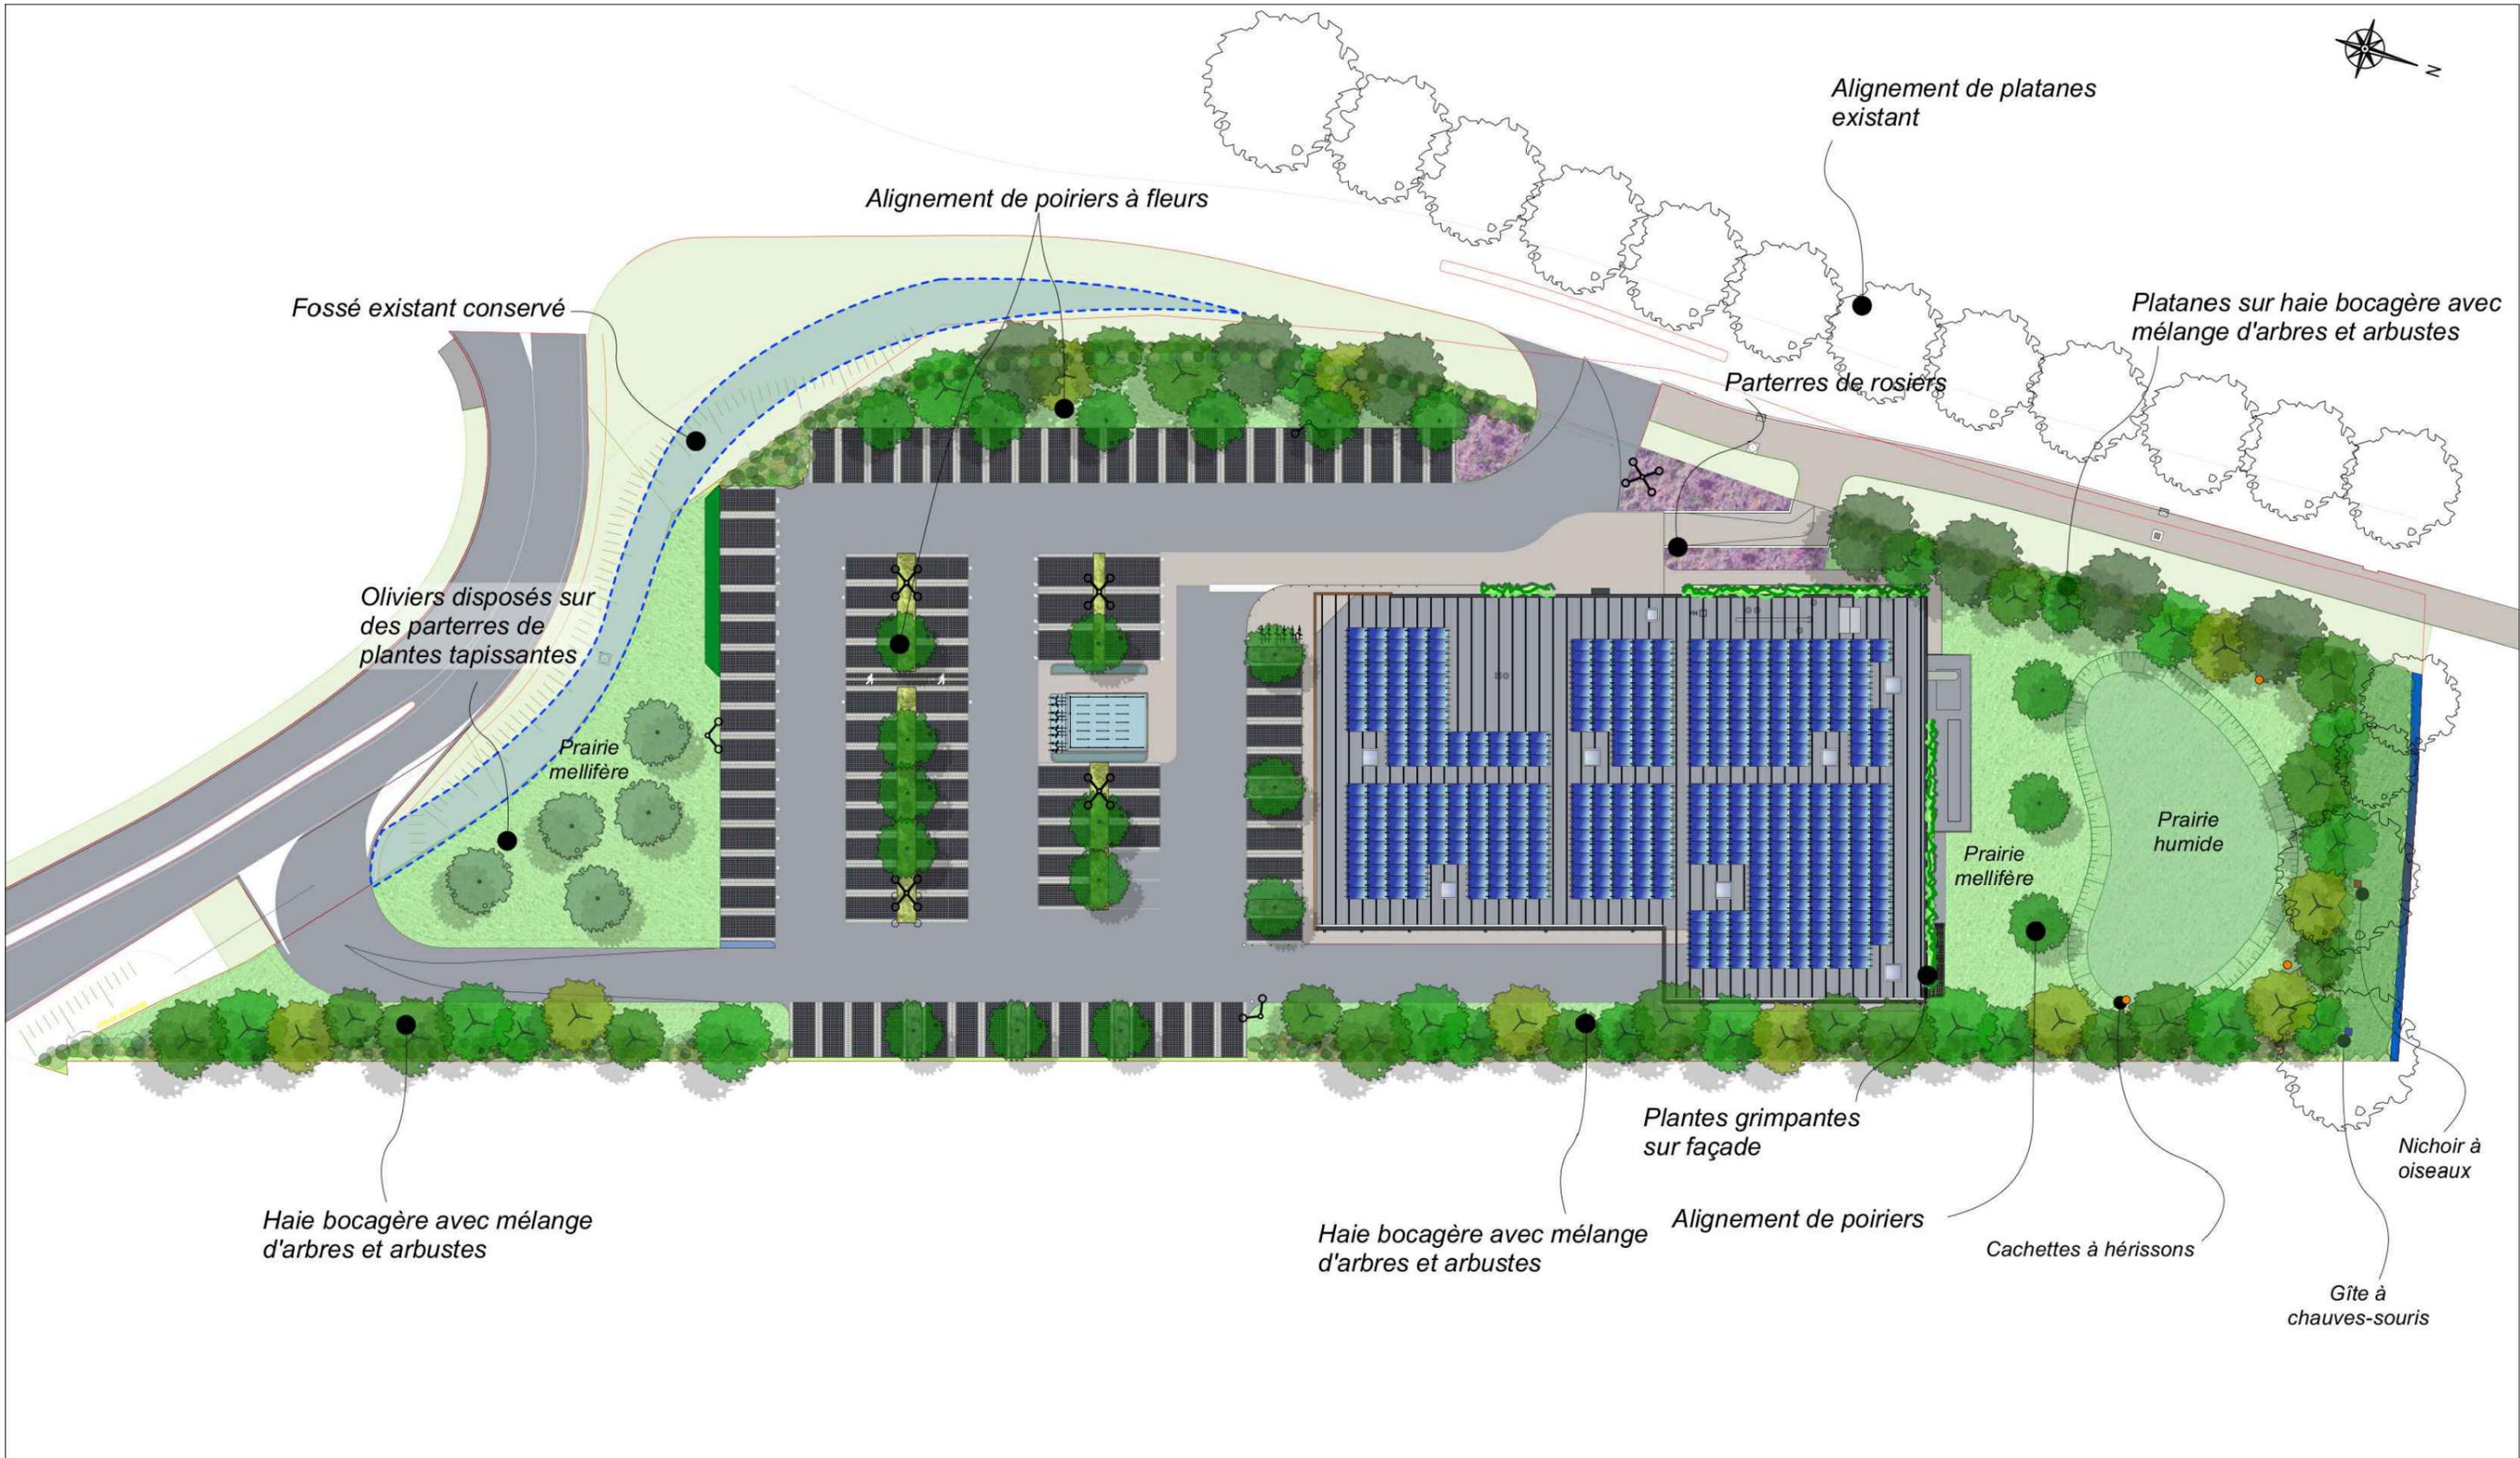

ANNEXE 10

PLANS PAYSAGERS

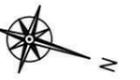

MAGASIN :
LIDL MALLEMORT
 Confrérie / D16
 13370 MALLEMORT

DR :
 Rousset DR 08
 394 chemin de Favary
 13790 ROUSSET

TYPE MAGASIN :
T900

MAITRE D'OUVRAGE :
 LIDL PROVENCE
 M. Bruno MARECCHIA
 Responsable Immobilier
 394 chemin de Favary
 13790 ROUSSET

B. MARECCHIA
 Responsable Immobilier
 LIDL PROVENCE
 394, chemin de Favary - 13790 ROUSSET
 Tél : 04 42 51 71 79


ARCHITECTE :
 ar_tek
 sari d'architecture
 au capital de 20000 euros
 750 Chemin Longue Toque
 84190 GIGNONDES
 n° d'inscription à l'Ordre National 90842
 06 73 89 71 75
 contact@ar-tek.fr
 siret: 479 173 284 0026 - APE: 7111Z

ar_tek ARCHITECTURES

ar_tek
 S.A.R.L. AR_TEK au capital de 20 000 euros
 750 Chemin de la Toque - 84190 GIGNONDES
 T. 06 73 89 71 75 - contact@ar-tek.fr
 SIRET : 479 173 284 0026 - APE : 7111Z

LEGENDE :

PHASE PERMIS DE CONSTRUIRE	
DATE 20/08/2023	INDICE i. 6.53
ECHELLE : -/-	REF PC02B
DESIGNATION : PLAN DE PAYSAGE	

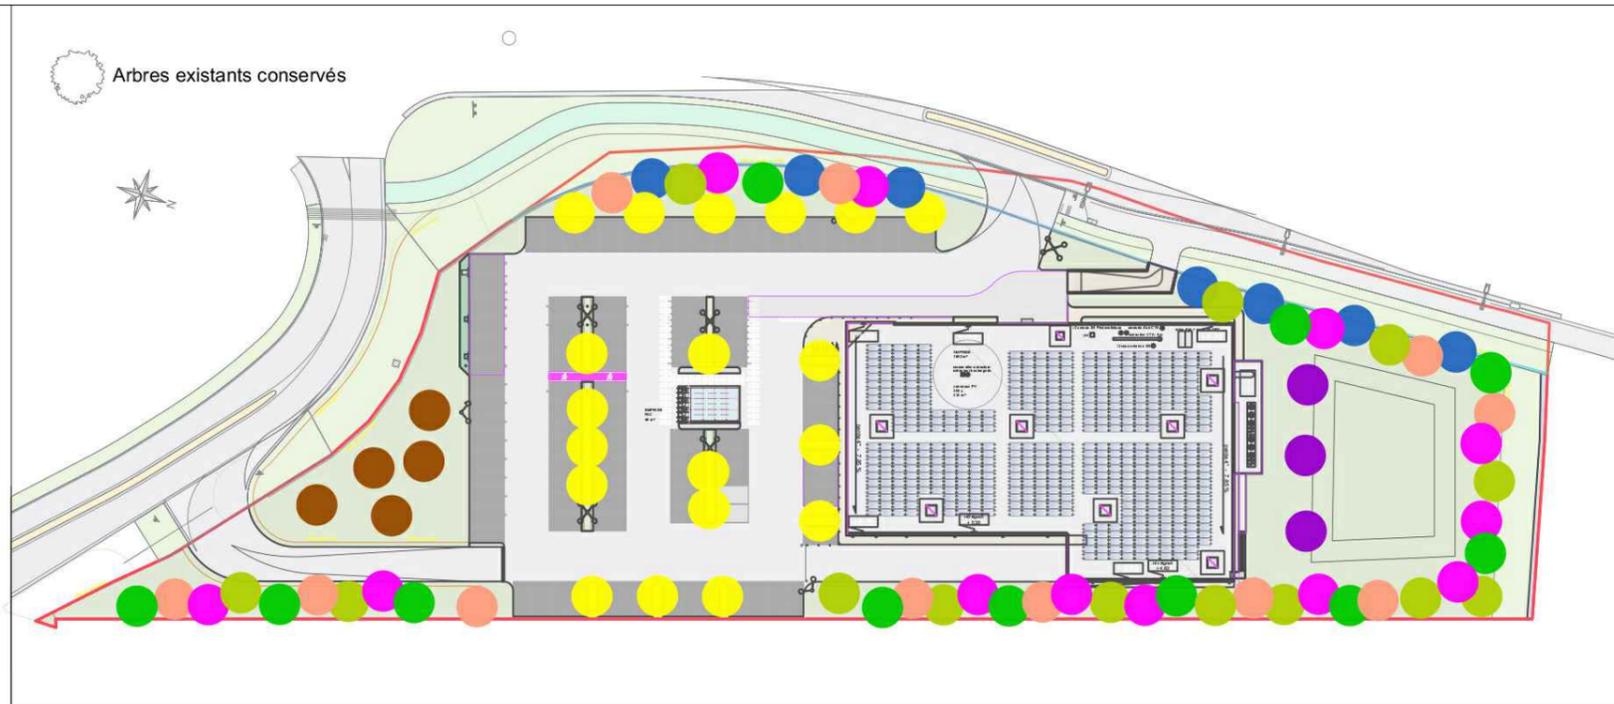

Plan de repérage des arbres tiges.



● *Platanus PLATANOR® 'Vallis Clausa'* (platane)
Force : 30-35
Quantité : 7 u.



● *Pyrus calleryana 'Chanticleer'*
(poirier à fleurs) Force : 25-30
Quantité : 19 u.



● *Pyrus communis* (poirier)
Force : 25-30
Quantité : 3 u.



● *Olea europaea* (olivier) - Force : 25-30
Quantité : 5 u.



● *Alnus cordata* (aulne) - Force : 25-30
Quantité : 13 u.



● *Fraxinus ornus* (frêne orné) - Force : 25-30
Quantité : 11 u.



● *Quercus ilex* (chêne vert) - Force : 25-30
Quantité : 12 u.



● *Gleditsia triacanthos 'Skyline'* (Févier) - Force : 25-30
Quantité : 11 u.



MAGASIN :
LIDL MALLEMORT
Confrérie / D16
13370 MALLEMORT

DR :
Rousset DR 08
394 chemin de Favary
13790 ROUSSET

TYPE MAGASIN :
T900

MAITRE D'OUVRAGE :
LIDL PROVENCE
M. Bruno MARECCHIA
Responsable Immobilier
394 chemin de Favary
13790 ROUSSET

B. MARECCHIA
Responsable Immobilier
LIDL PROVENCE
394, chemin de Favary - 13790-ROUSSET
Tél : 04 42 51 71 79

ARCHITECTE :
ar_tek
sarl d'architecture
au capital de 20000 euros
780 Chemin Longue Toque
84190 GIGNONDES
n° d'inscription à l'Ordre National 90842
T06 73 89 71 75
contact@ar-tek.fr
siret: 479 173 284 0026 - APE: 7111Z



LEGENDE :

PHASE
PERMIS DE CONSTRUIRE

DATE
20/08/2023


INDICE
i. 6.53

ECHELLE :
-/-

REF
PC02C


DESIGNATION :

PLAN DE PAYSAGE
arbres de haute tige

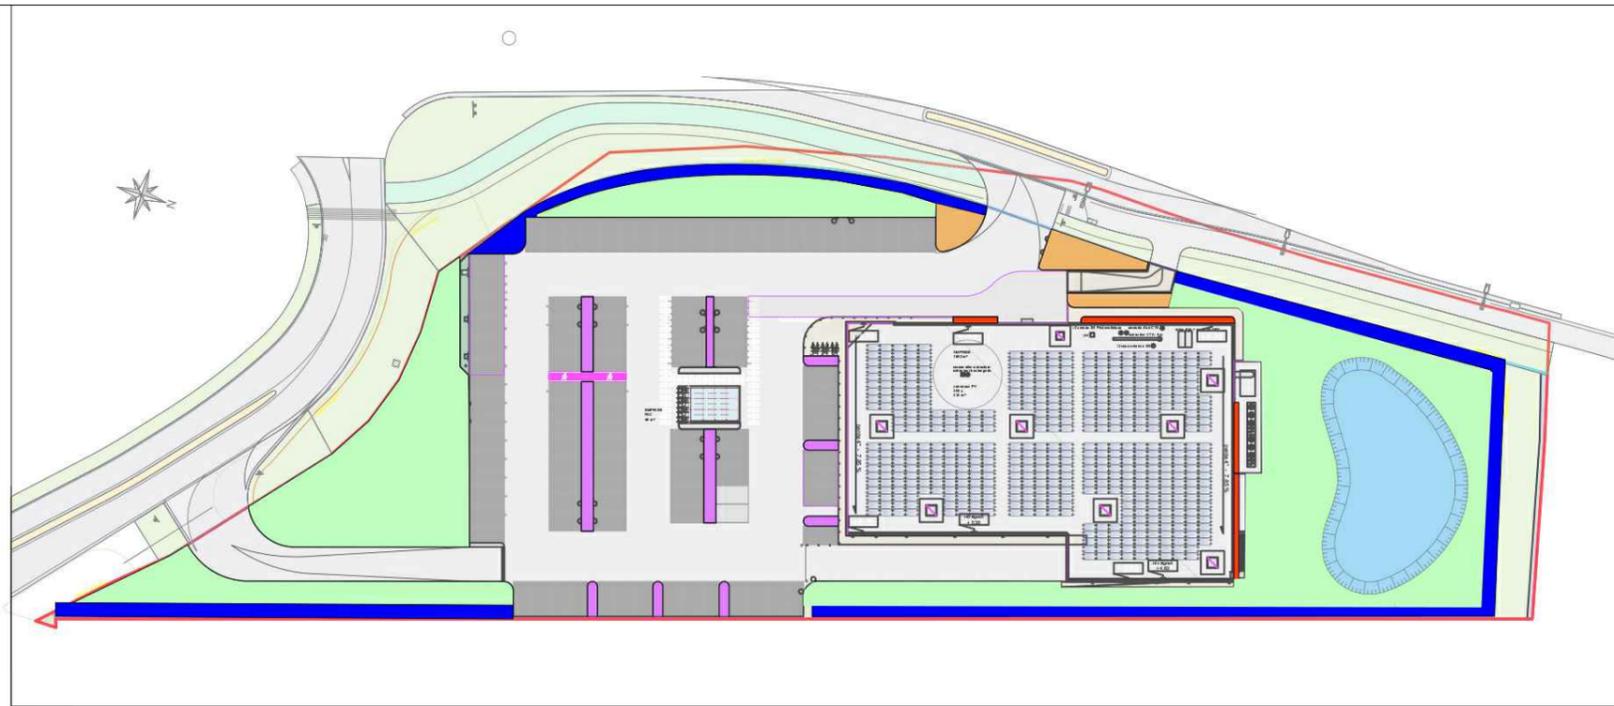

Plan de repérage des massifs de plantation.

Abustes champêtres

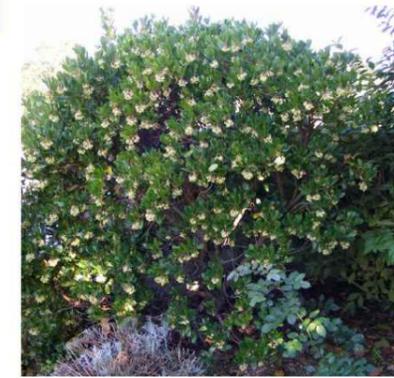

Arbutus unedo (arbutier)



Phyllirea latifolia (filaire)



Pistacia lentiscus (lentisque)



Laurus nobilis (laurier-sauce)

Plantes grimpantes



Trachelospermum jasminoides (jasmin étoilé)



Clematis arandii (clématite)

Parterre de rosiers



Rosea (rosier)



Prairie mellifère



Prairie mellifère

Prairie humide



Prairie humide

Plantes tapissantes



Lavandula grandiflora (lavande)



Salvia microphylla (sauge)



Phlomis fruticosa (phlomis)



Stachys bizantina (stachys)



MAGASIN :
LIDL MALLEMORT
Confrérie / D16
13370 MALLEMORT

DR :
Rousset DR 08
394 chemin de Favary
13790 ROUSSET

TYPE MAGASIN :
T900

MAITRE D'OUVRAGE :
LIDL PROVENCE
M. Bruno MARECCHIA
Responsable Immobilier
394 chemin de Favary
13790 ROUSSET

B. MARECCHIA
Responsable Immobilier
LIDL PROVENCE
394, chemin de Favary - 13790-ROUSSET
Tél : 04 42 51 71 79

ARCHITECTE :
ar_tek
sarl d'architecture
au capital de 20000 euros
750 Chemin Longue Toque
84190 GIGNONNAS
n° d'inscription à l'Ordre National 506428
T06 73 89 71 75
contact@ar-tek.fr
siret: 479 173 284 0026 - APE: 7111Z



LEGENDE :

PHASE PERMIS DE CONSTRUIRE	
DATE 20/08/2023	INDICE i. 6.53
ECHELLE : -/-	REF PC02D

DESIGNATION :
PLAN DE PAYSAGE
arbustes