

Département des ALPES-MARITIMES  
Commune de CANNES  
Lieu-dit "La Roubine"

Nature du document  
**PLAN PARCELLAIRE**  
Joint à un document d'arpentage

Opération  
**DETACHEMENT D'UNE PARTIE DE LA PARCELLE AE 300  
A DES FINS DE CREATION D'UN DEPOT DE BUS**

ECHELLE 1/200

MAITRE D'OUVRAGE

REFERENCES TECHNIQUES, ADMINISTRATIVES ET SUIVI



INDICE	MODIFICATIONS	DATE
A	EDITION ORIGINALE	04/05/23
B	NUMEROTATION DOCUMENT D'ARPEMENT	21/08/23

N° Commande : HY-015-ENG-FR-PO-0001 du 16/02/23  
Dossier N° 23 17646  
Réf. fichier : 17646\_PAR\_P02

REDACTEUR	VERIFICATEUR	APPROBATEUR
E. CHATILLON	A.PALA	F. HOSPITAL



HYNAMICS  
20 B Rue Louis Philippe  
92200 NEUILLY SUR SEINE

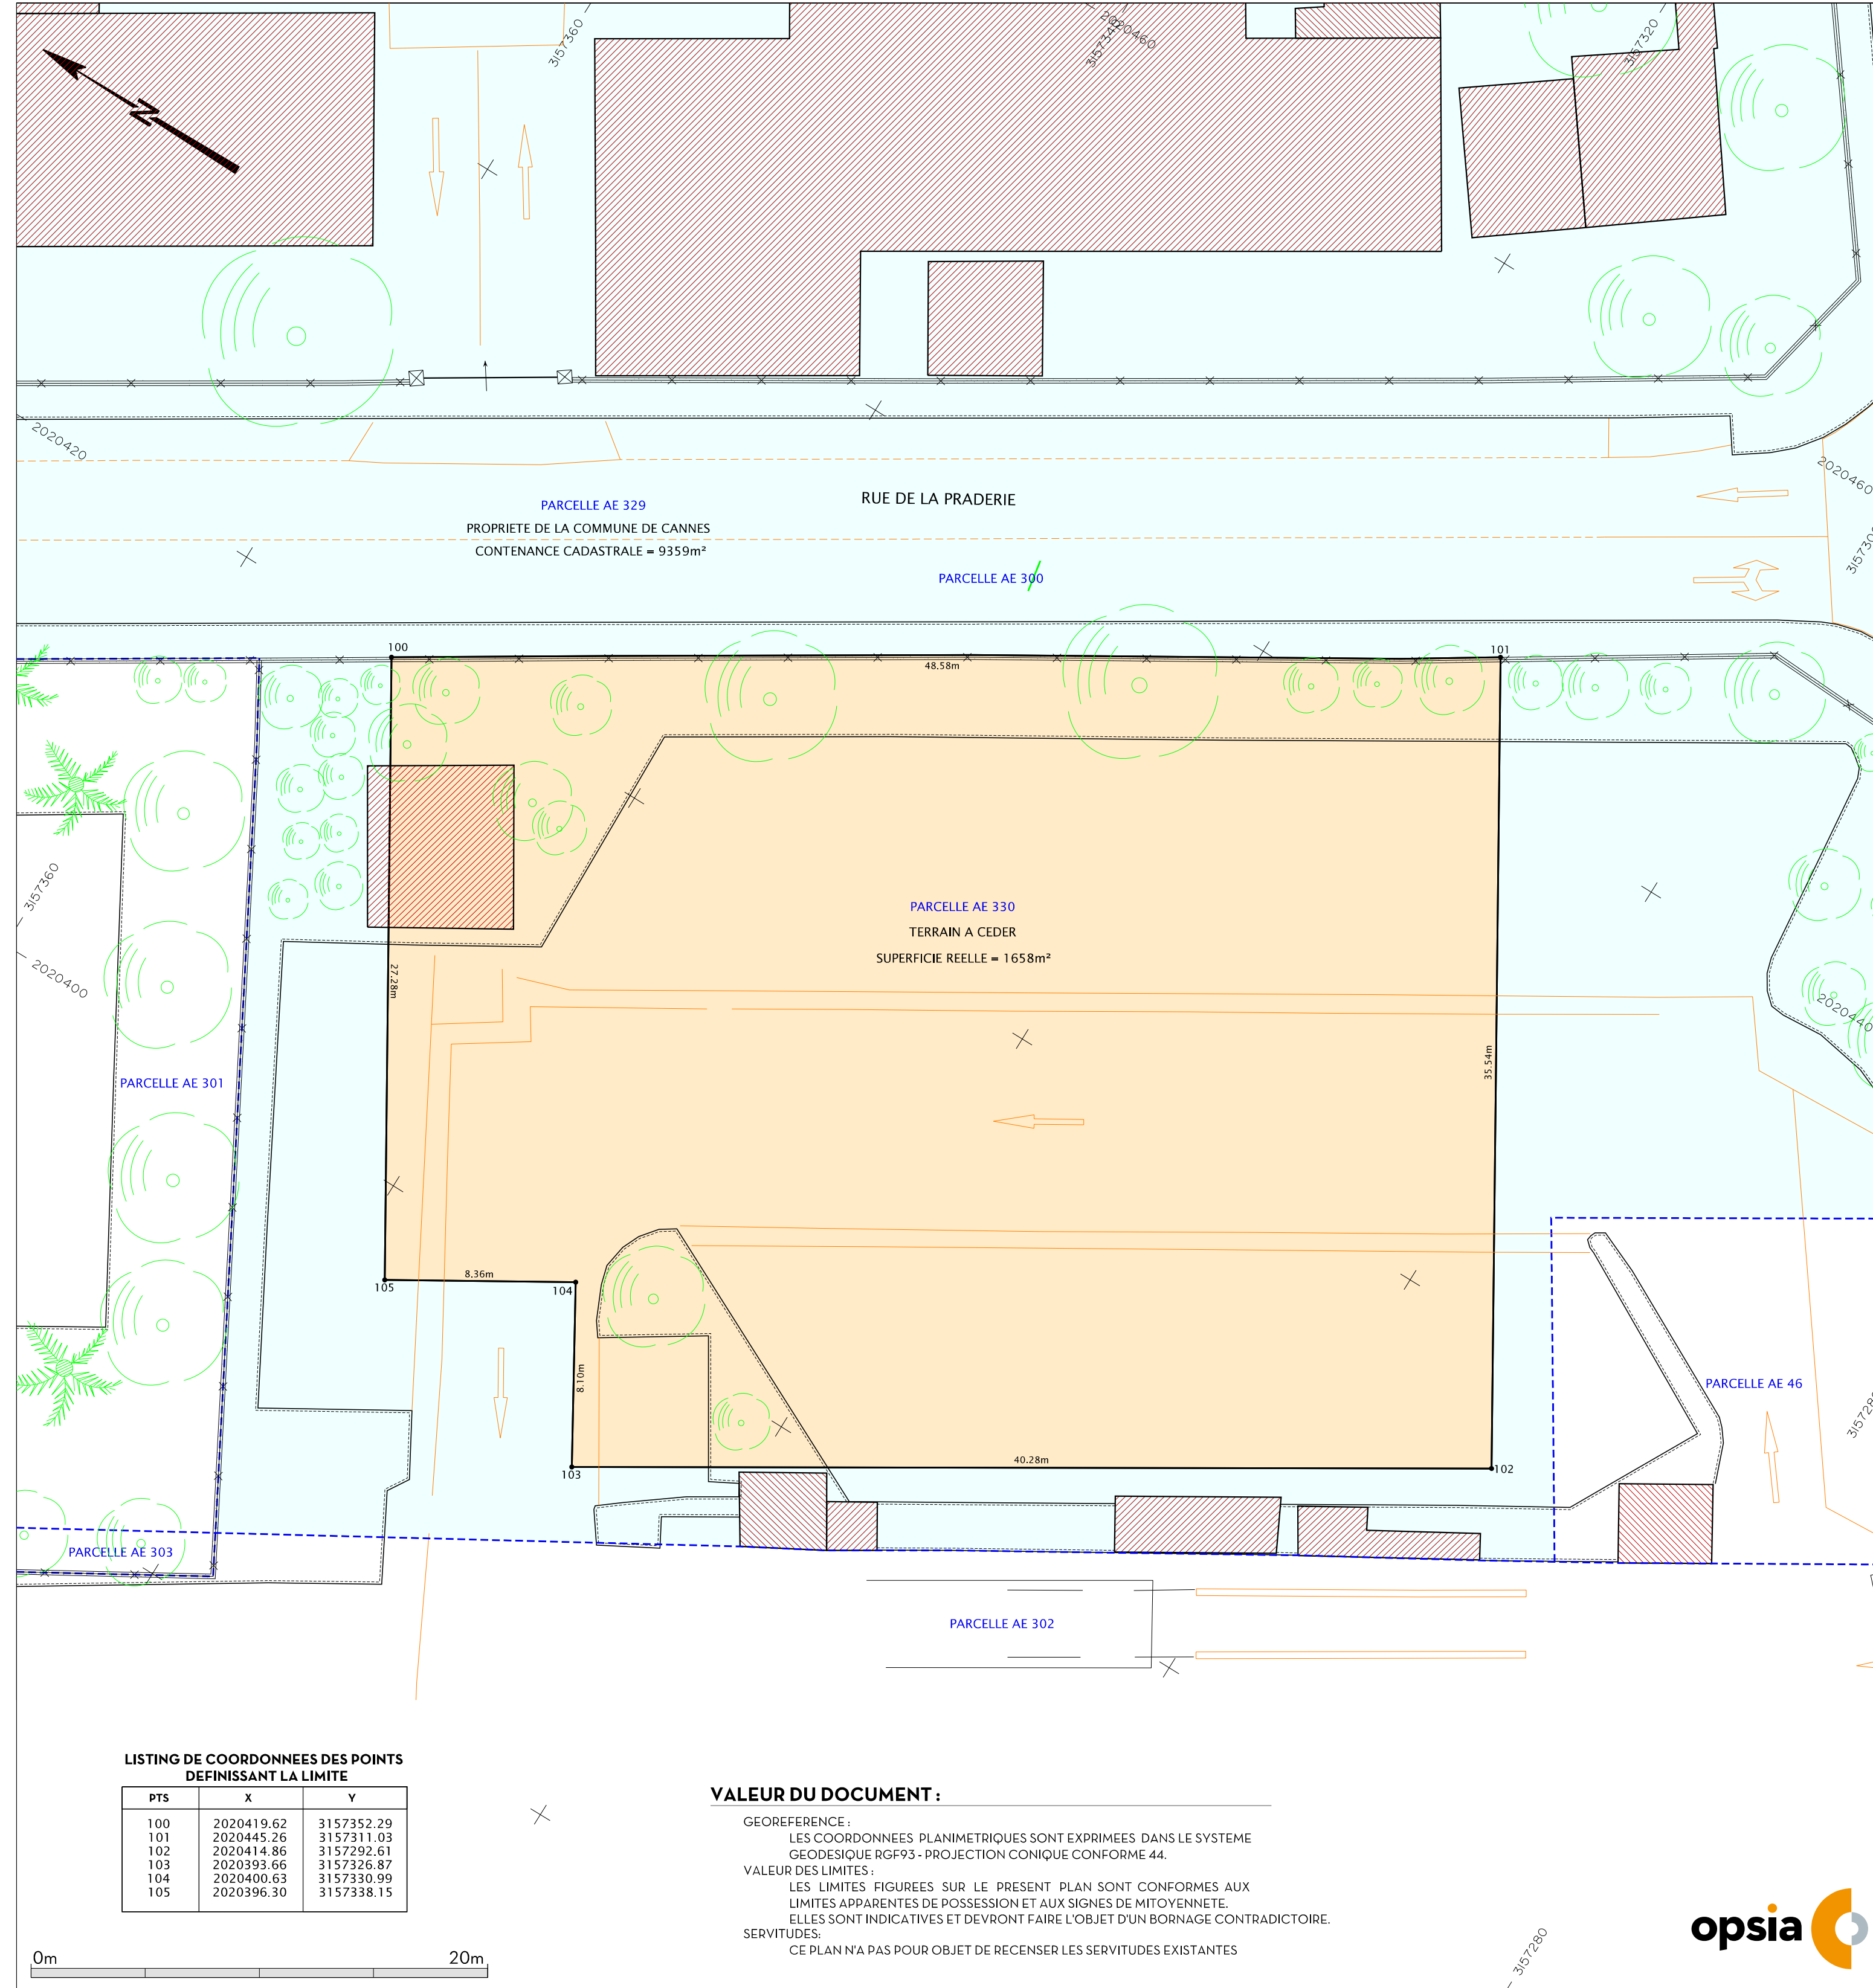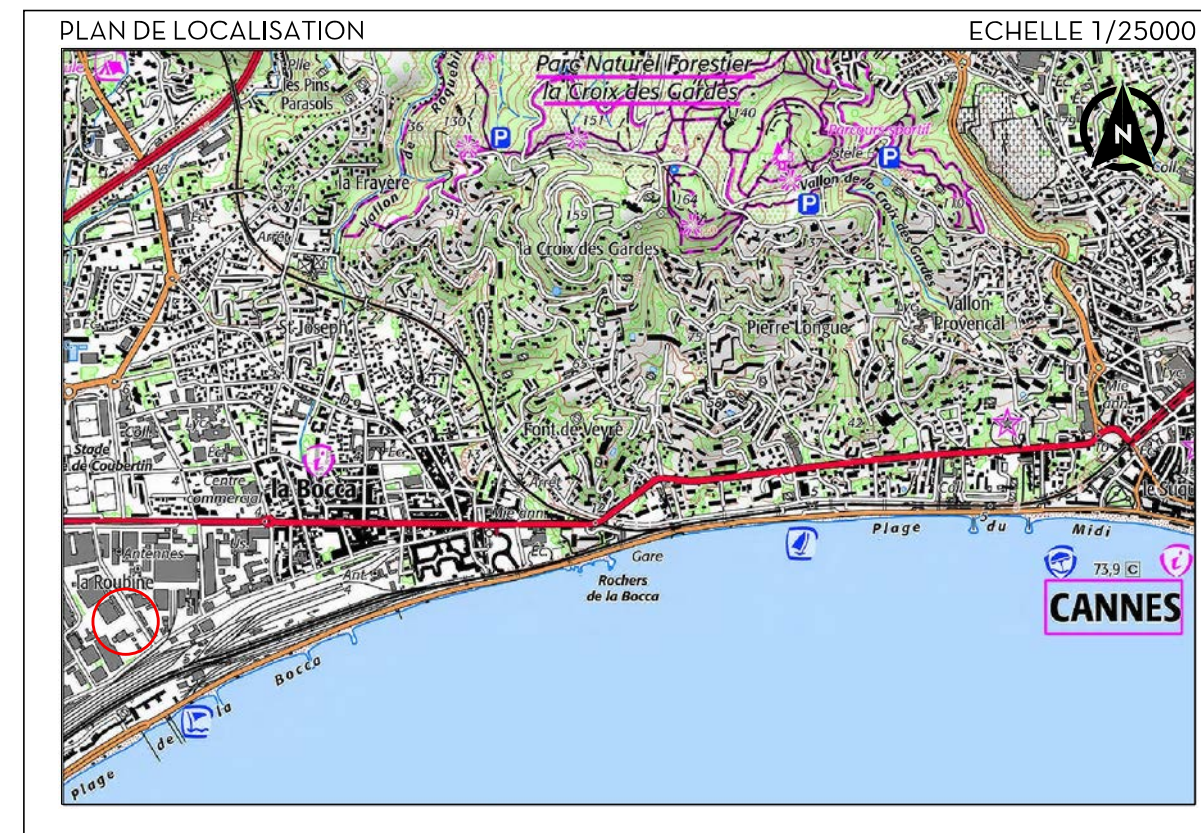

LISTING DE COORDONNEES DES POINTS  
DEFINISSANT LA LIMITE

PTS	X	Y
100	2020419.62	3157352.29
101	2020445.26	3157311.03
102	2020414.86	3157292.61
103	2020393.66	3157326.87
104	2020400.63	3157330.99
105	2020396.30	3157338.15


VALEUR DU DOCUMENT :

GEOREFERENCE :  
LES COORDONNEES PLANIMETRIQUES SONT EXPRIMEES DANS LE SYSTEME  
GEODESIQUE RGF93 - PROJECTION CONIQUE CONFORME 44.  
VALEUR DES LIMITES :  
LES LIMITES FIGUREES SUR LE PRESENT PLAN SONT CONFORMES AUX  
LIMITES APPARENTES DE POSSESSION ET AUX SIGNES DE MITOYENNETE.  
ELLES SONT INDICATIVES ET DEVRONT FAIRE L'OBJET D'UN BORNAGE CONTRADICTOIRE.  
SERVITUDES :  
CE PLAN N'A PAS POUR OBJET DE RECENSER LES SERVITUDES EXISTANTES

0m 20m



ETAT PARCELLAIRE

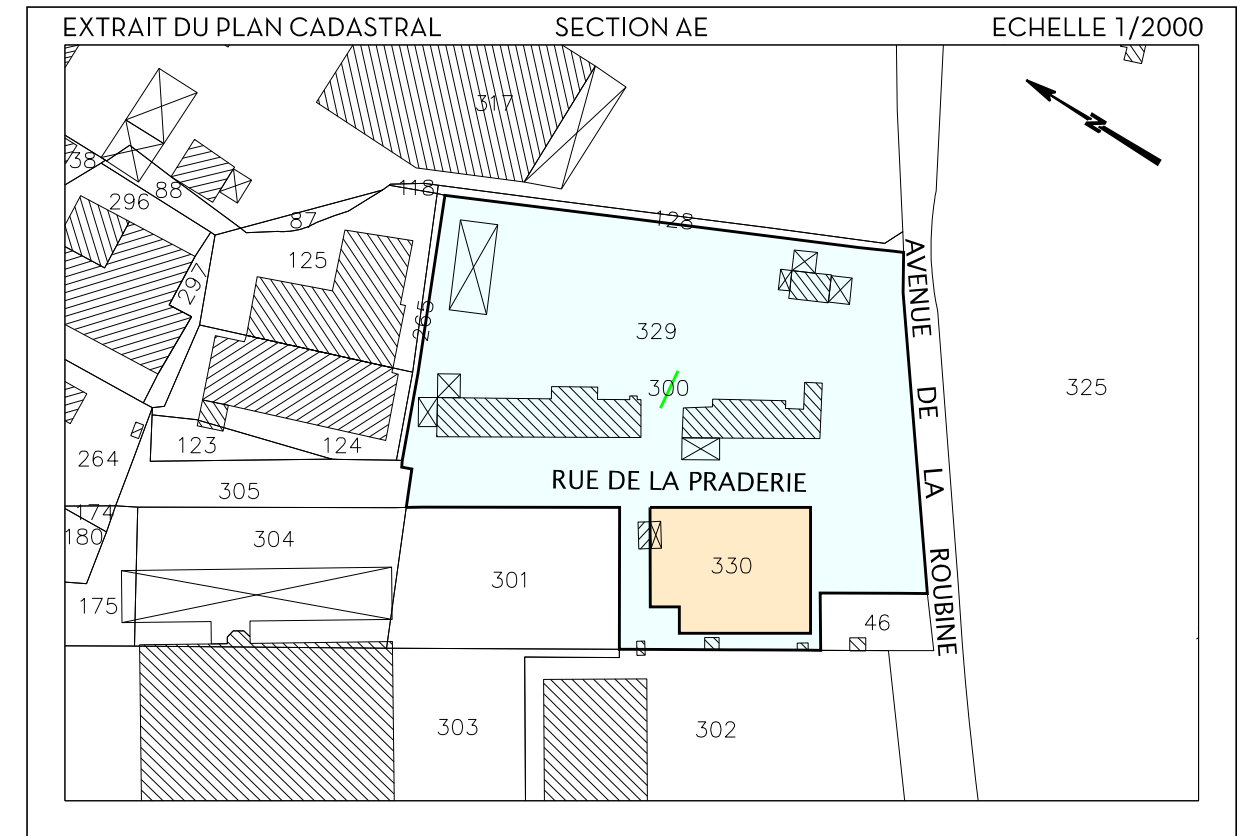

DOCUMENT D'ARPEMENT N°3961 V DU 09/08/2023

TABLEAU RECAPITULATIF DES SUPERFICIES

SITUATION CADASTRALE INITIALE				SITUATION MODIFICATIVE			
SECTION	NUMERO	PROPRIETAIRE	CONTENANCE	SECTION	NUMERO	PROPRIETAIRE	SUPERFICIE
AE	300	COMMUNE DE CANNES	11017 m <sup>2</sup>	AE	329	COMMUNE DE CANNES	-9359 m <sup>2</sup>
				AE	330	TERRAIN A CEDER	1658 m <sup>2</sup>
							11017 m <sup>2</sup>

LEGENDE :

	BORD ROUTE, CANIVEAU, CHEMIN
	MUR, MUR BAHUT, MUR DE SOUTÈNEMENT
	CLOTURE, PILIER, PORTAIL, GRILLAGE
	BATIMENT DUR, LEGER
	BORNE, PERIMÈTRE APPARENT, APPARTENANCE MURS
	LIMITE, NUMERO PARCELLAIRE