




Arbres plantés 67 u
 Panachage de forces à la plantation 30% 12/14, 40% 14/16 et cépées 200/250, 30% 16/18
Arbres à fort développement 39u Arbres à développement moyen 21x u

- | | |
|--|--|
| Ac <i>Acer campestre</i> 7u
Erable champêtre | Am <i>Acer monspessulanum</i> 4u
Erable de Montpellier |
| Acd <i>Alnus cordata</i> 4u
Aulne de Corse | Csi <i>Cercis siliquastrum</i> 13u
Arbre de judée |
| Ca <i>Celtis australis</i> 3u
Micocoulier | Li <i>Lagerstroemia indica</i> 5u
Lilas des Indes |
| Oe <i>Olea europaea</i> 7u
Olivier | |
| Qi <i>Quercus ilex</i> 10u
Chêne vert | |
| Qm <i>Quercus myrsinifolia</i> 10u
Chêne à feuilles de myrsine | |
| Ur <i>Ulmus resista</i> 3u
Orme résistant | |

- | | |
|--|------------------------------|
| Surfaces végétalisées | Surfaces minéralisées |
| Massifs arbustifs hauts et plantes grimpanes 550m2 | Sable stabilisé : 1800m2 |
| Massifs arbustifs moyens et bas 200m2 | Béton perméable : 940m2 |
| Prairies méditerranéennes 2080m2 | |
| Bassin de rétention engazonnés 1030m2 | |

Equipements
 Banc x3

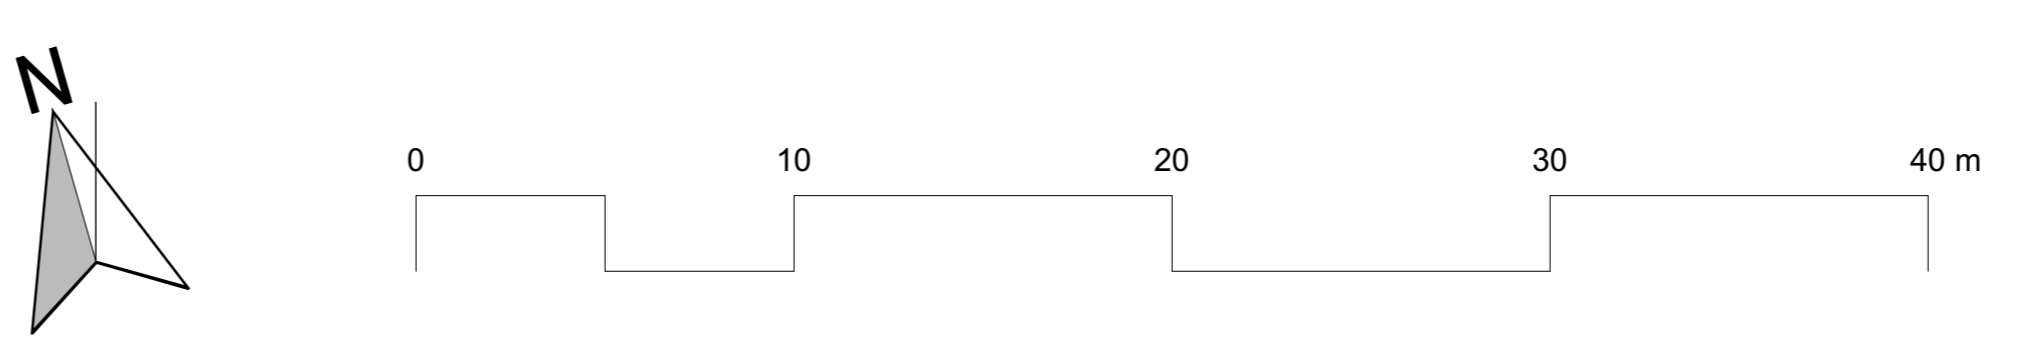

OPERATION
**EQUIPEMENT SPORTIF
 CARPENTRAS**

MAITRISE D'OUVRAGE
Ville de Carpentras
 Hôtel de Ville BP 264 Carpentras 84204

ASSISTANT AU MAITRE D'OUVRAGE
D2X International
 60 Rue Saint-André-des-Arts - 75006 Paris

MAITRISE D'OEUVRE
Architecte : PANORAMA ARCHITECTURE
 70, cours Gambetta - Aix en Provence 13100
 T:04 42 17 44 44 / agence@panorama-architecture.com

Economiste: INGECO
 70, cours Gambetta - Aix en Provence 13100
 T:04 42 61 06 11 / ingeco.sylvie@orange.fr

Bet Structure: INGENIERIE CONSTRUCTION
 17B, rue de la Presse - Saint Etienne 42000
 T:04 77 91 30 50 / s.valezzy@bet-ic.com

Bet Fluides: EREN Ingénierie
 Le Polygone A- 1950 av. du Maréchal Juin CS 93031
 Nîmes 30908 cedex 2
 T:04 66 29 22 88 / eren@free.fr

Bet Env.: OASIS
 391 Avenue Jouques - Aubagne 13400
 T:04 42 18 61 86 / benoit.porte@oasis.fr

Acousticien: ACOUSTIQUE ET CONSEIL
 9 rue de la Carraire - Venelles 13770
 T:04 42 54 13 48 / cg@acoustique-conseil.com

Paysagiste: LADANUM
 987 chemin de la pierre Mouraou - Le Beausset 83330
 T:06 86 16 36 80 / wattenikola@ladanum.fr

Bet VRD: NALDEO
 130 route de Châteauneuf CS 50118 - Montélimar 26203
 T:04 75 92 05 70 / luc.prothon@naldéo.com

SSI: EXITIS
 5 rue du docteur Herpin - Tours 37000
 T:02 47 48 04 49 / k.aucuit@exitis.fr

Bureau de controle:

SPS:

INTITULE
Plan masse paysage

PHASE AFFAIRE
APD 2302

N° PLAN	ECHELLE	FORMAT	INDICE	DATE
01	1:200	ISO A0		27/10/2023

MODIFICATIONS
 A
 B
 C