




PROFIL EN LONG BRETELLE

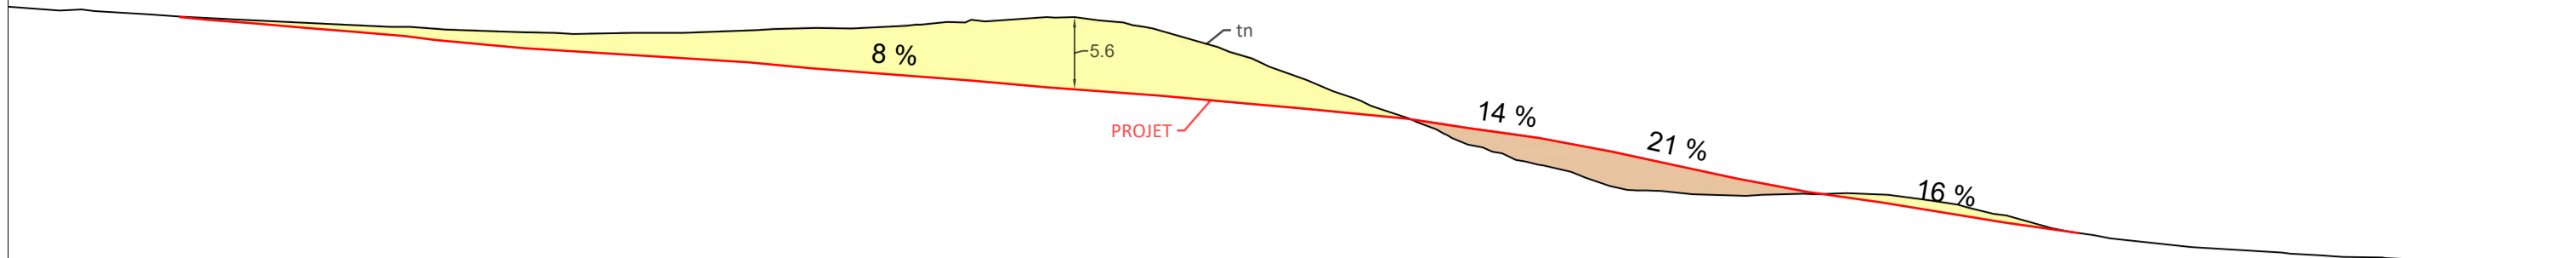


PROFIL EN LONG PISTE MARMOTTES

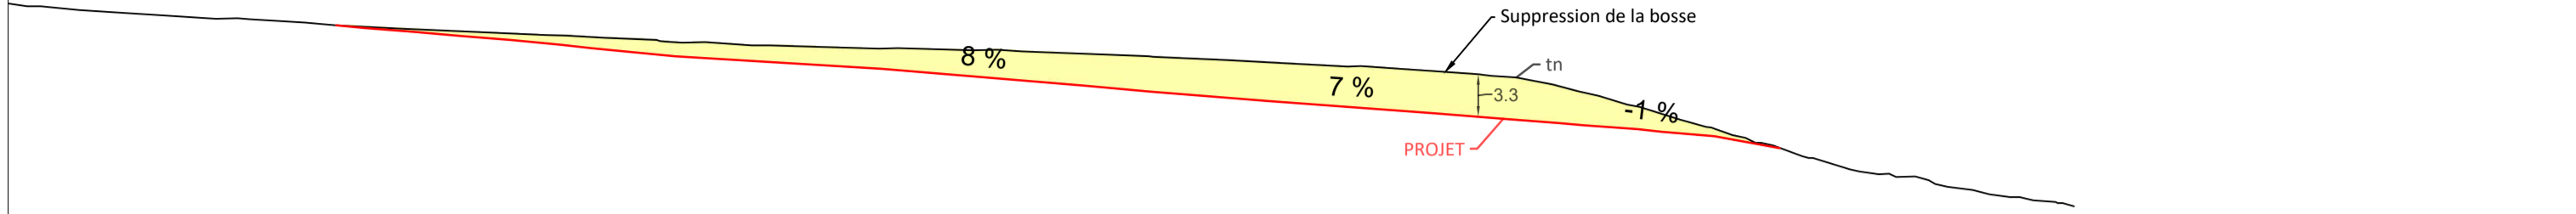

- Légende**
- Courbes de niveau terrain naturel
 - Courbes de niveau projet
 - Emprise des terrassements
 - Bord de piste
 - Zone de déblai
 - Zone de remblai

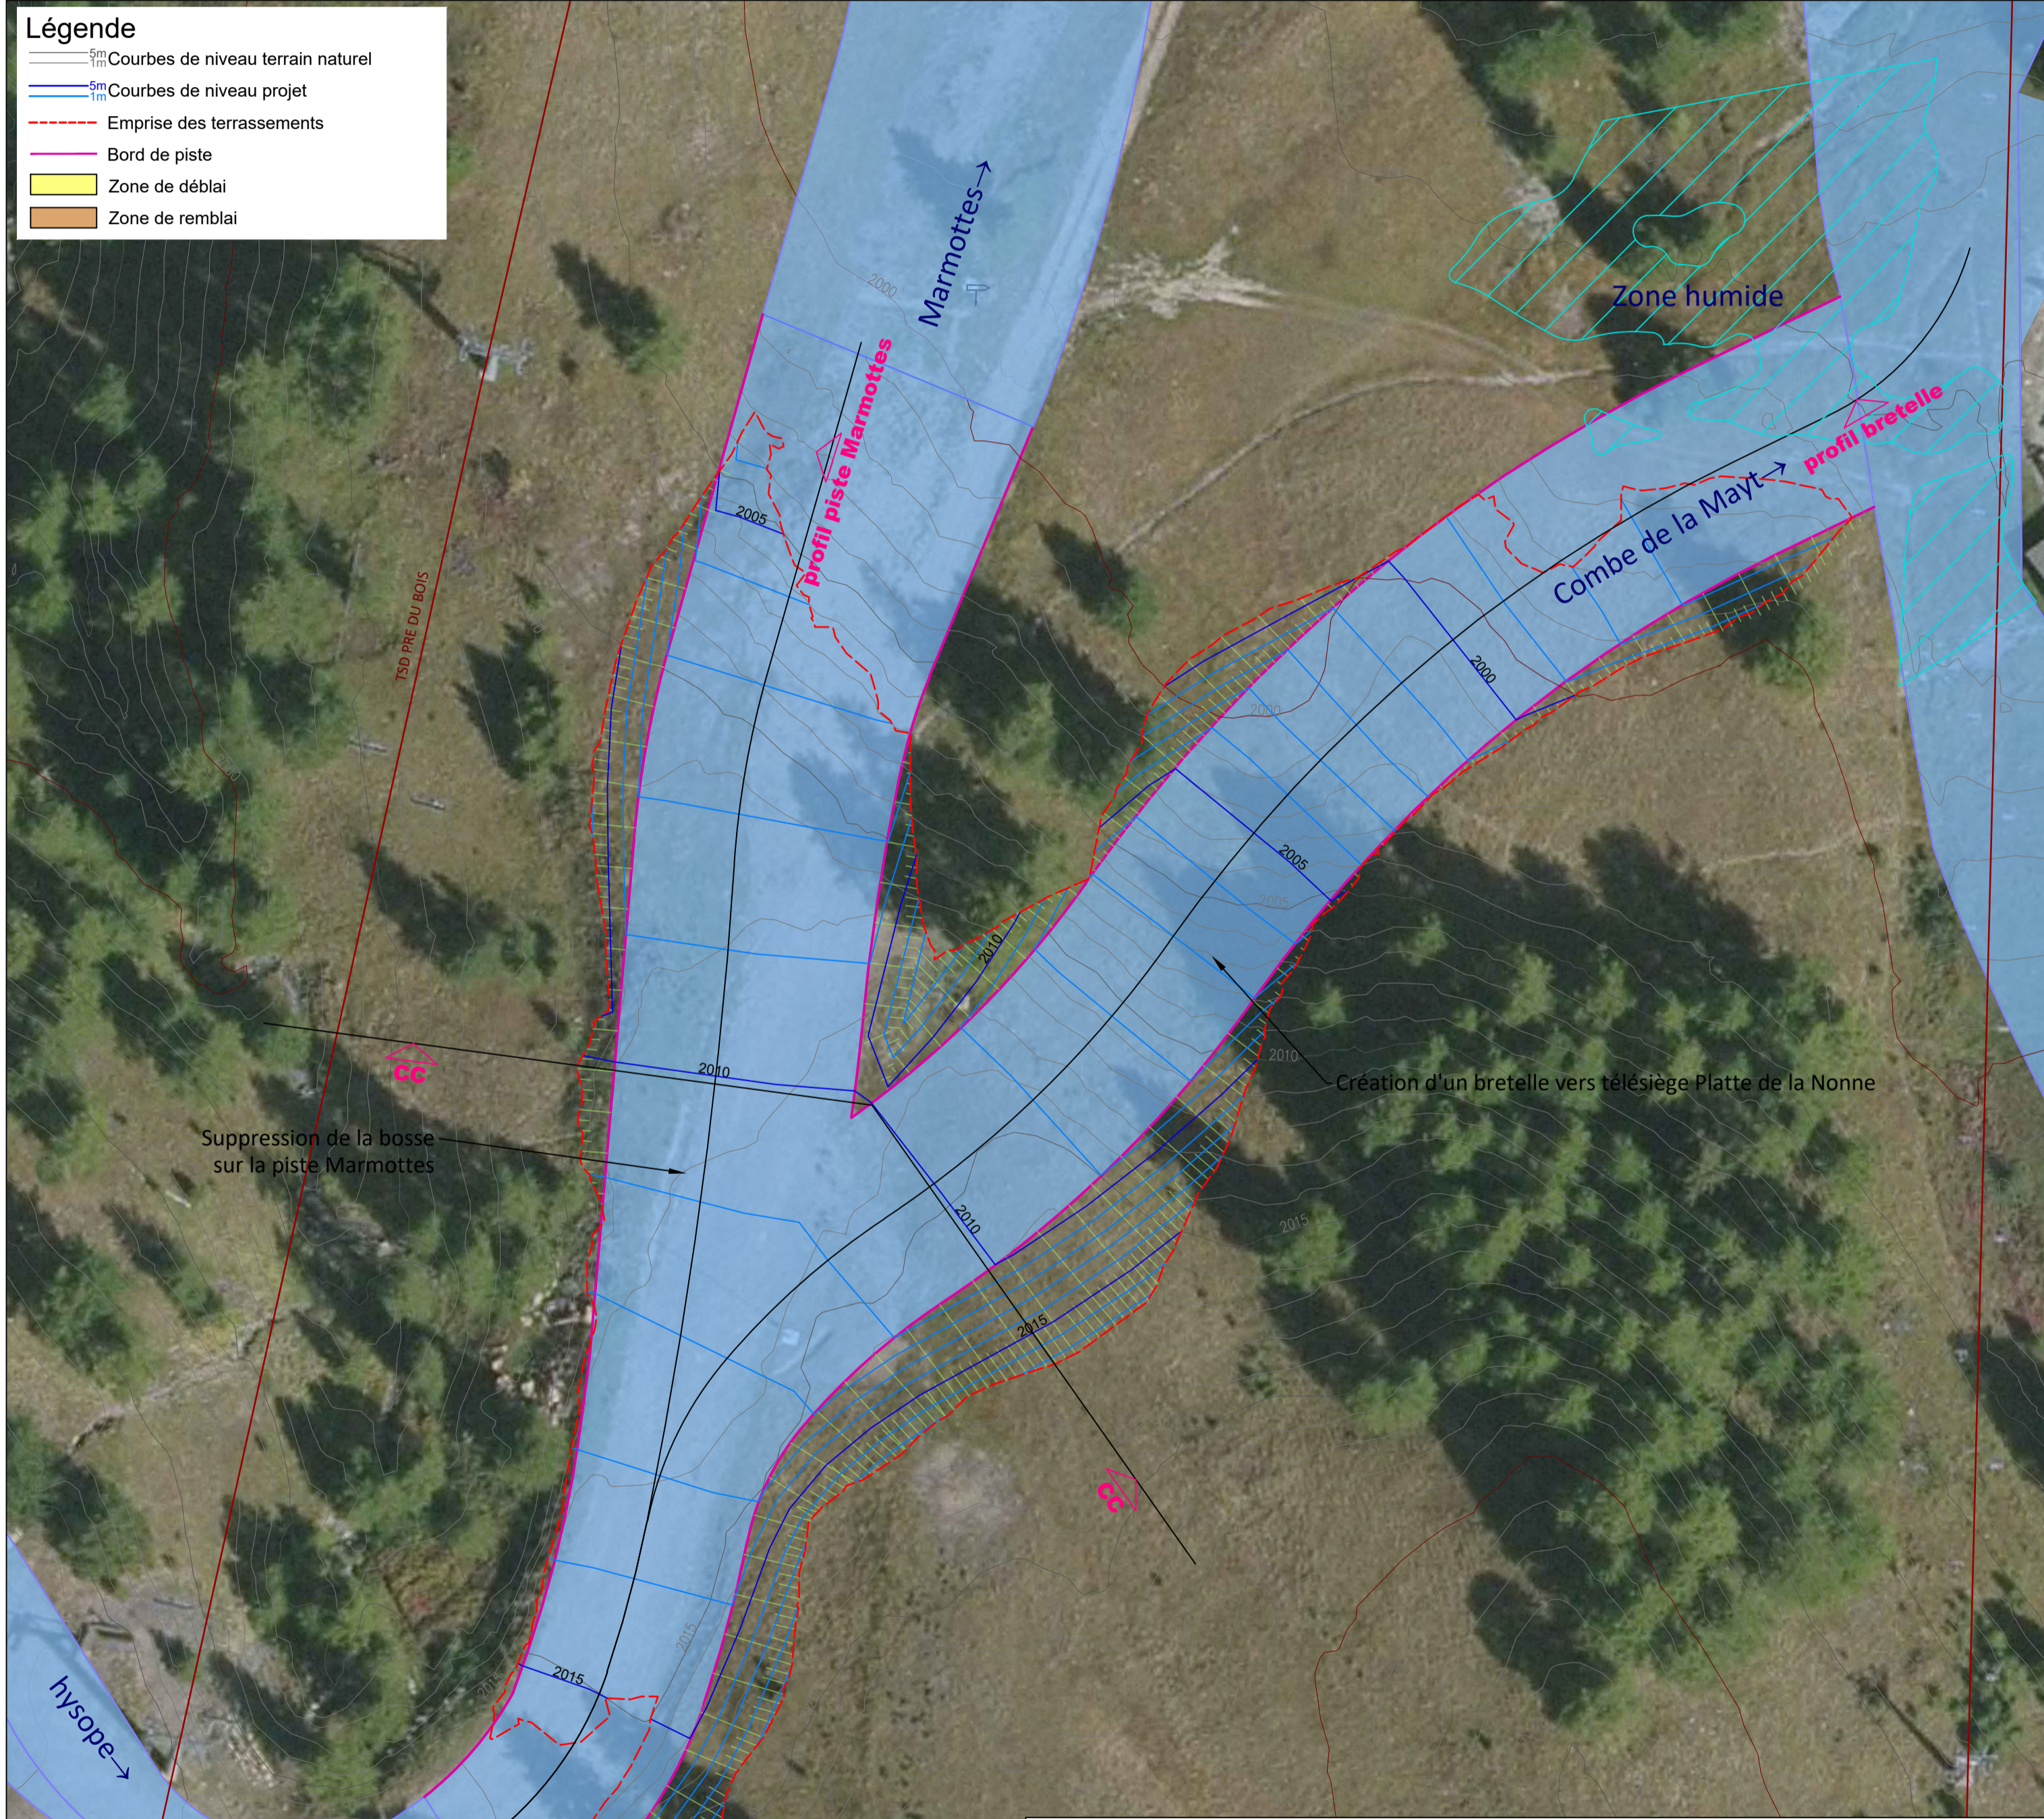

Coupe BB

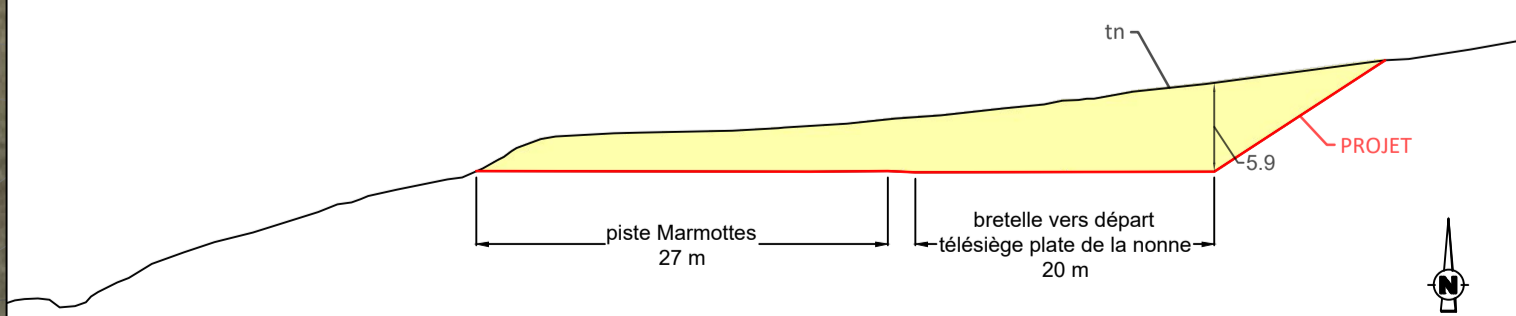

Maitre d'ouvrage	Commune - dpt.
RISOUL	RISOUL
LABELLEMONTAGNE	Hautes-Alpes
Format Folio	Échelle (s)
A2	1:500

OPÉRATION	
AMENAGEMENT PISTE DE LA MAYT PARTIE BASSE	
DOCUMENT	
PLAN D'AMENAGEMENT CREATION D'UNE BRETELLE VERS DEPART TELKESIEGE PLATTE DE LA NONNE	

P. Guinard	C. Duguit	Présentation	08.08.2023	a
P. Guinard	P. Moguet	Document de base	21.07.2023	RIS_1537K5
Dessinateur	Vérifié par	Nature des Modifications	Date	Ref / indice

CNA
Maîtrise d'Œuvre

Câble Neige Aménagement
Le Trident A, 34 avenue de l'Europe 38 100 GRENOBLE
Tel. 04 76 33 35 42 - Fax 04 76 22 51 97
Mail : info@cna-mo.com