

# Confortement des berges de la Durance par la mise en place d'enrochements


Communes de La Brillanne (04700) et de Saint-Paul-lès-Durance (13115)

## Annexe IV. Plans du projet



VUE EN PLAN - IMPLANTATION DES AMENAGEMENTS

- Légende**
- Enrochements libres du parement 0,3-1 tonnes
  - Enrochements libres du parement 1-3 tonnes
  - Enrochements libres du sabot 1-3 tonnes
  - Couche de transition
  - Reprise du talus de la berge jusqu'à niveau Q100  
Géotextile végétal à définir (résistance > 150 N/m<sup>2</sup>)
  - Limite de la reprise en technique végétale
  - Emprise maximale du sabot projeté
  - Emprise maximale du terrassement côté cours d'eau

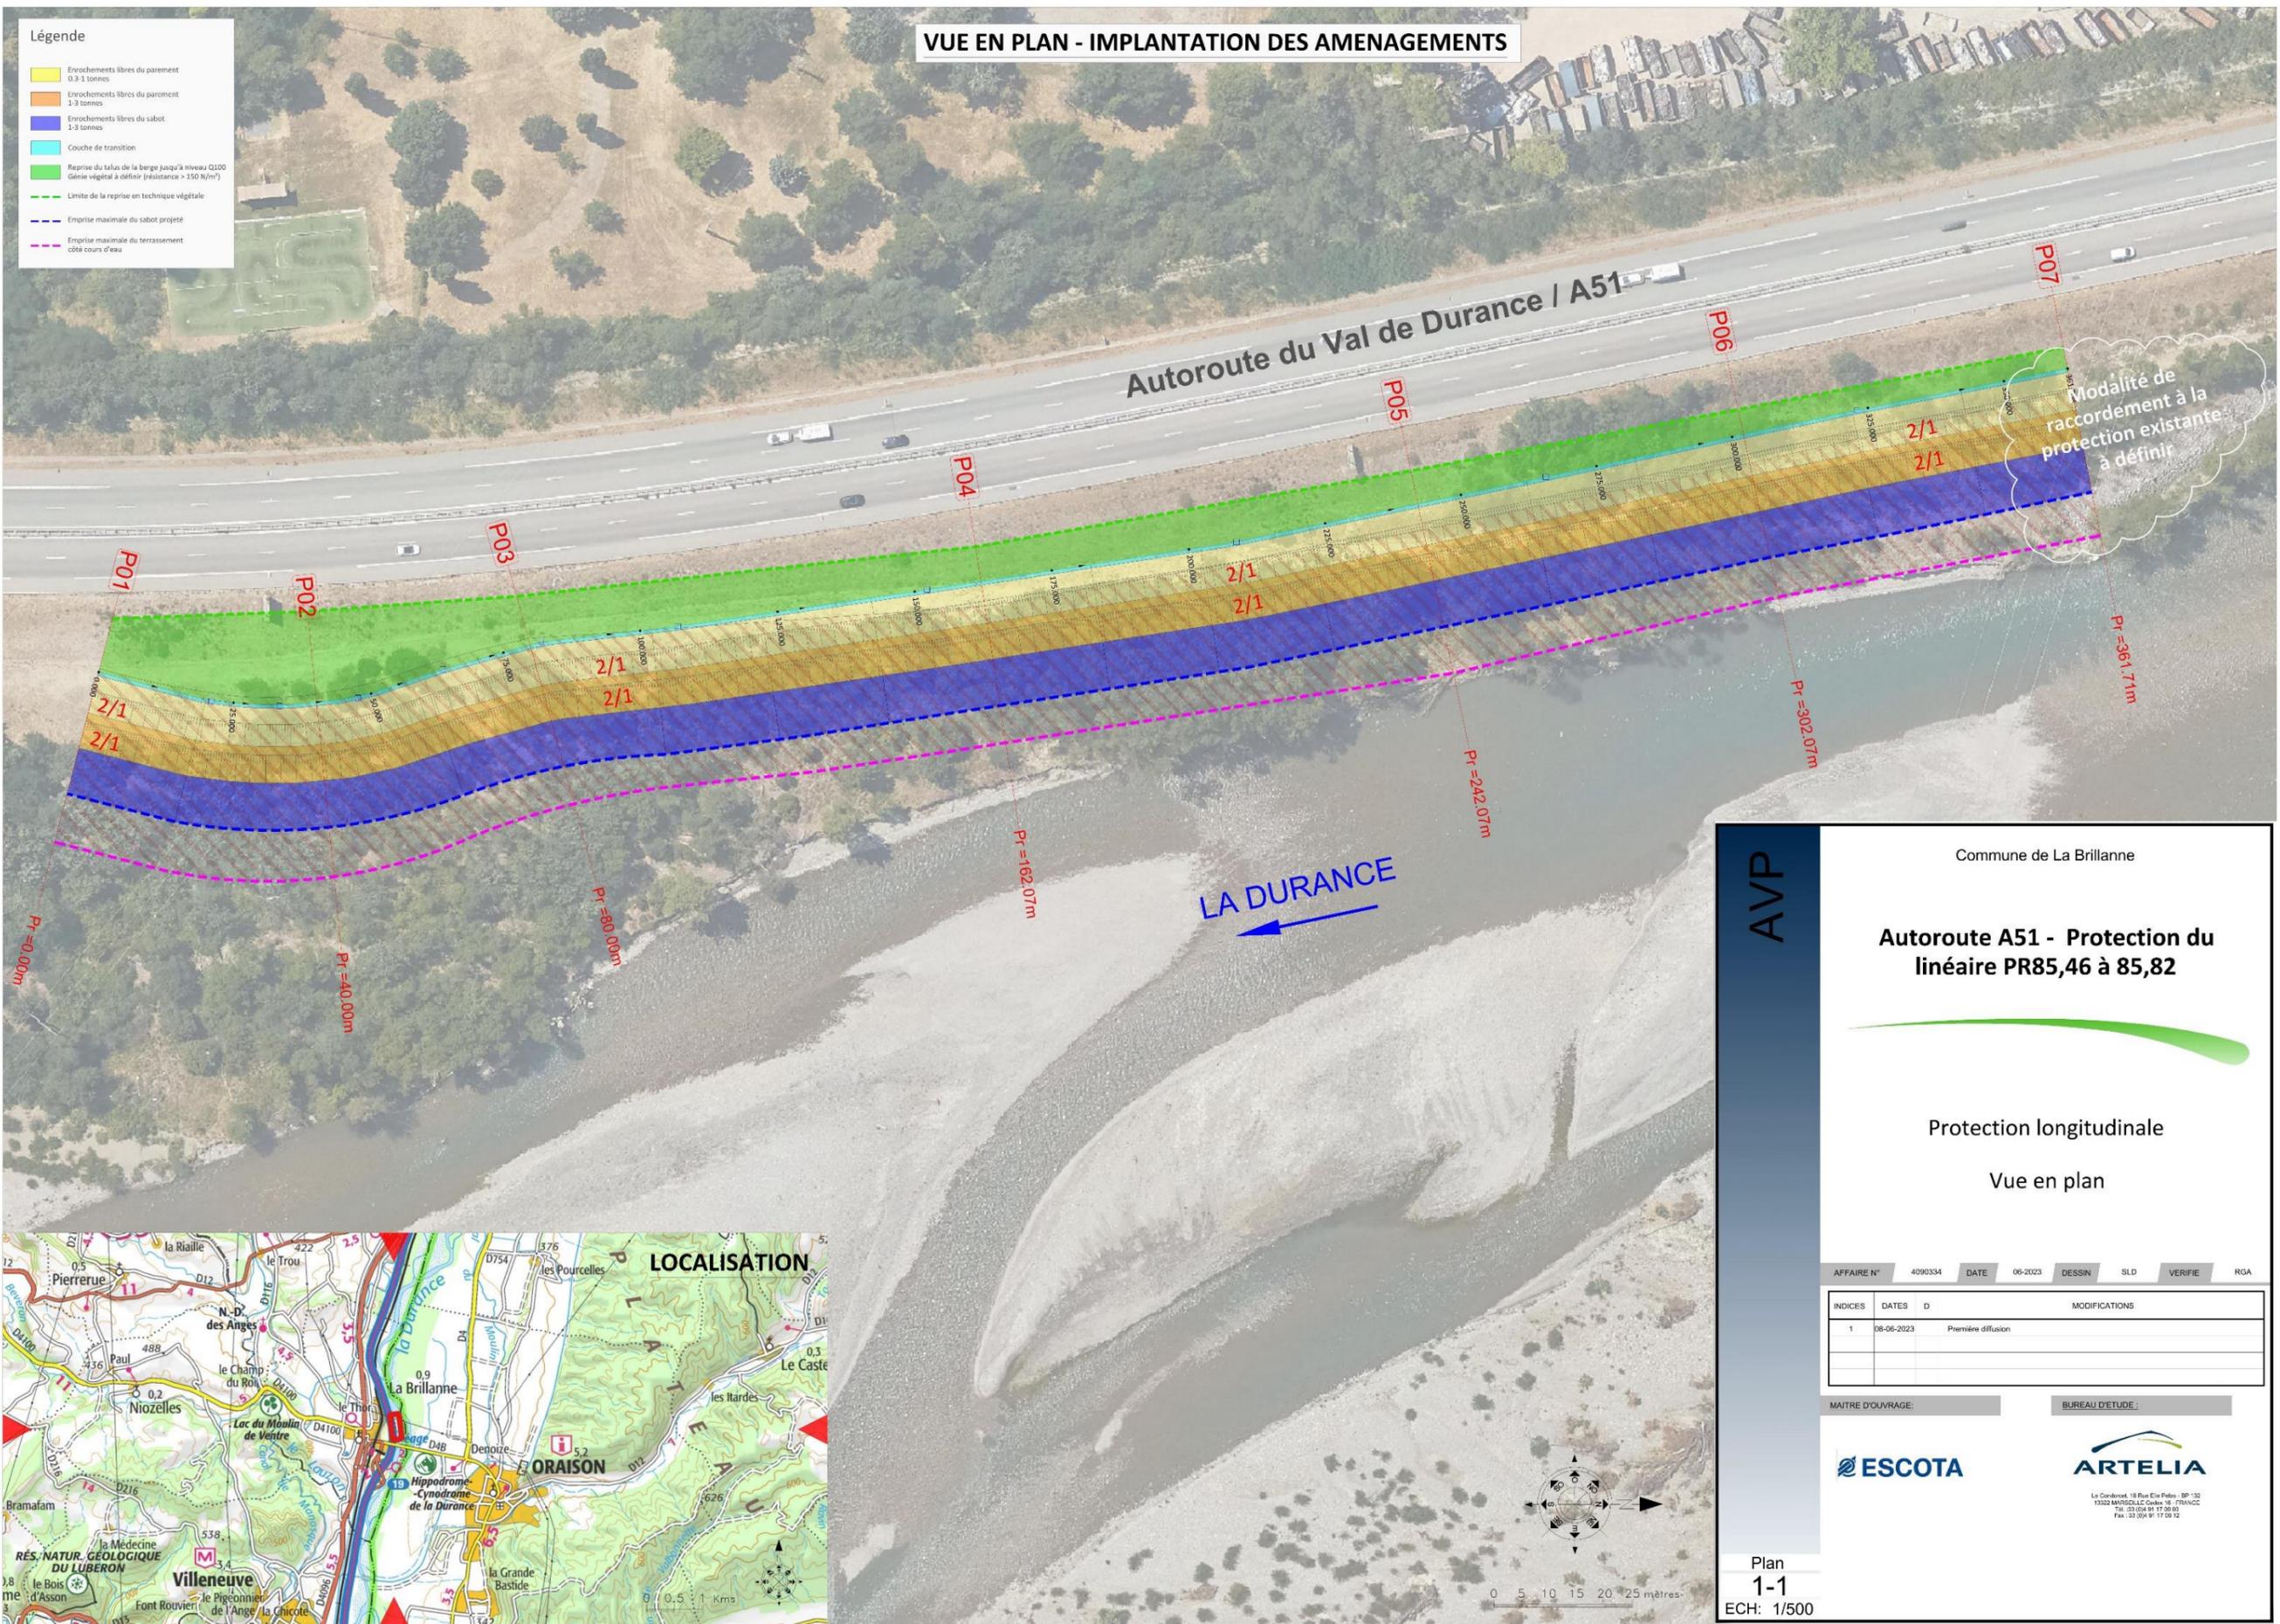

Modalité de raccordement à la protection existante à définir

LA DURANCE



AVP

Commune de La Brillanne

**Autoroute A51 - Protection du linéaire PR85,46 à 85,82**

---

Protection longitudinale

Vue en plan

AFFAIRE N° 4090334
DATE 06-2023
DESSIN SLD
VERIFIE RGA

INDICES	DATES	D	MODIFICATIONS
1	08-06-2023		Première diffusion

MAITRE D'OUVRAGE:
BUREAU D'ETUDE:



**ESCOTA**

**ARTELIA**

La Courtois, 18 Rue Eux-Péles - BP 132  
13022 MARSEILLE Cedex 18 - FRANCE  
Tel: 33 (0)4 91 17 29 00  
Fax: 33 (0)4 91 17 29 12

Plan 1-1
ECH: 1/500

VUE EN PLAN - IMPLANTATION DES AMENAGEMENTS

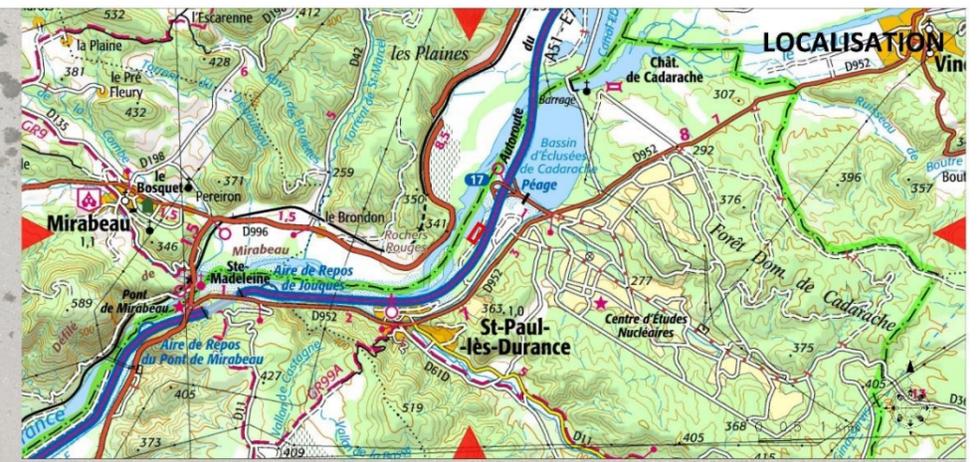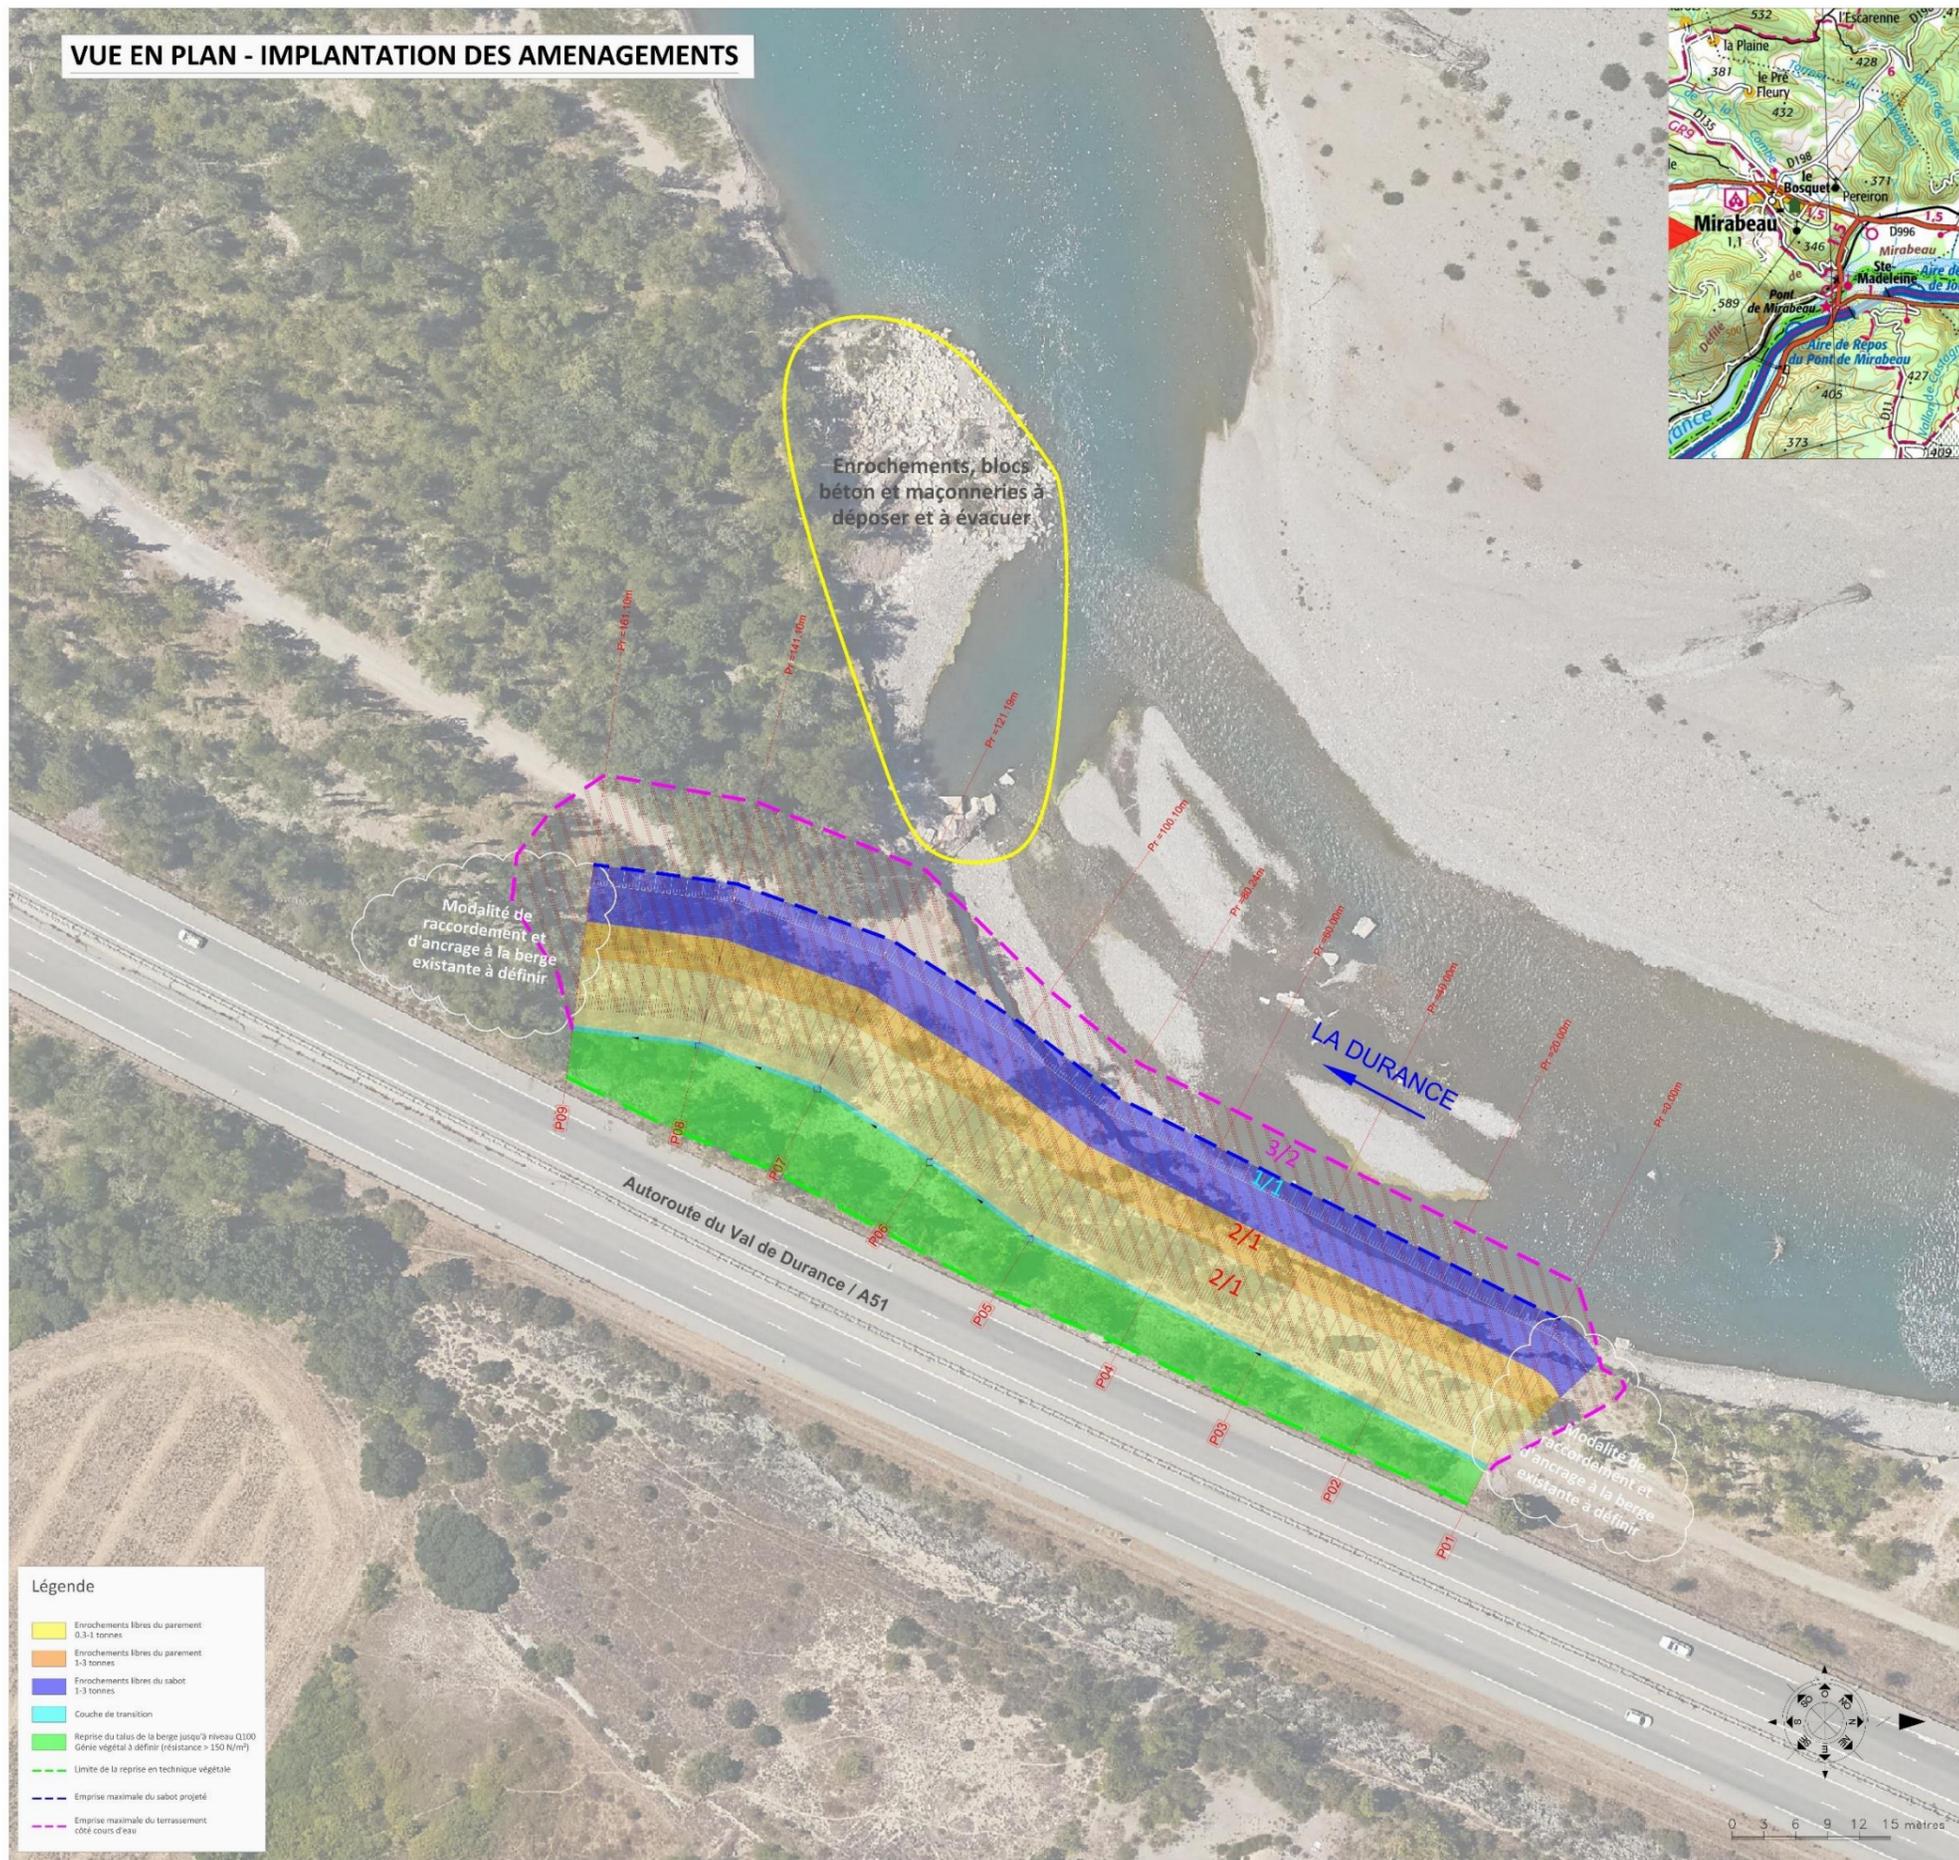

**Légende**

- Enrochements libres du parement 0-3 tonnes
- Enrochements libres du parement 1-3 tonnes
- Enrochements libres du sabot 1-3 tonnes
- Couche de transition
- Reprise du talus de la berge jusqu'à niveau Q100 Génie végétal à définir (résistance > 150 N/m²)
- Limite de la reprise en technique végétale
- Emprise maximale du sabot projeté
- Emprise maximale du terrassement côté cours d'eau

AVP

Commune de Saint-Paul-les-Durance

**Autoroute A51 - Protection du linéaire PR55,64 à 55,80**

Protection longitudinale  
Vue en plan

AFFAIRE N°	4090334	DATE	06-2023	DESSIN	SLD	VERIFIE	RGA
------------	---------	------	---------	--------	-----	---------	-----

INDICES	DATES	D	MODIFICATIONS
1	24-07-2023		Première diffusion

MAITRE D'OUVRAGE: \_\_\_\_\_ BUREAU D'ETUDE: \_\_\_\_\_



Le Convent, 18 Rue Elie Pélissier - BP 132  
13022 MARSEILLE Cedex 18 - FRANCE  
Tél. 03 59 81 17 00 00  
Fax. 03 59 81 17 00 12

Plan  
**1-1**  
ECH: 1/500