


ANNEXE 5 - Plans du projet

VUE EN PLAN ET ELEVATIONS DE L'OUVRAGE

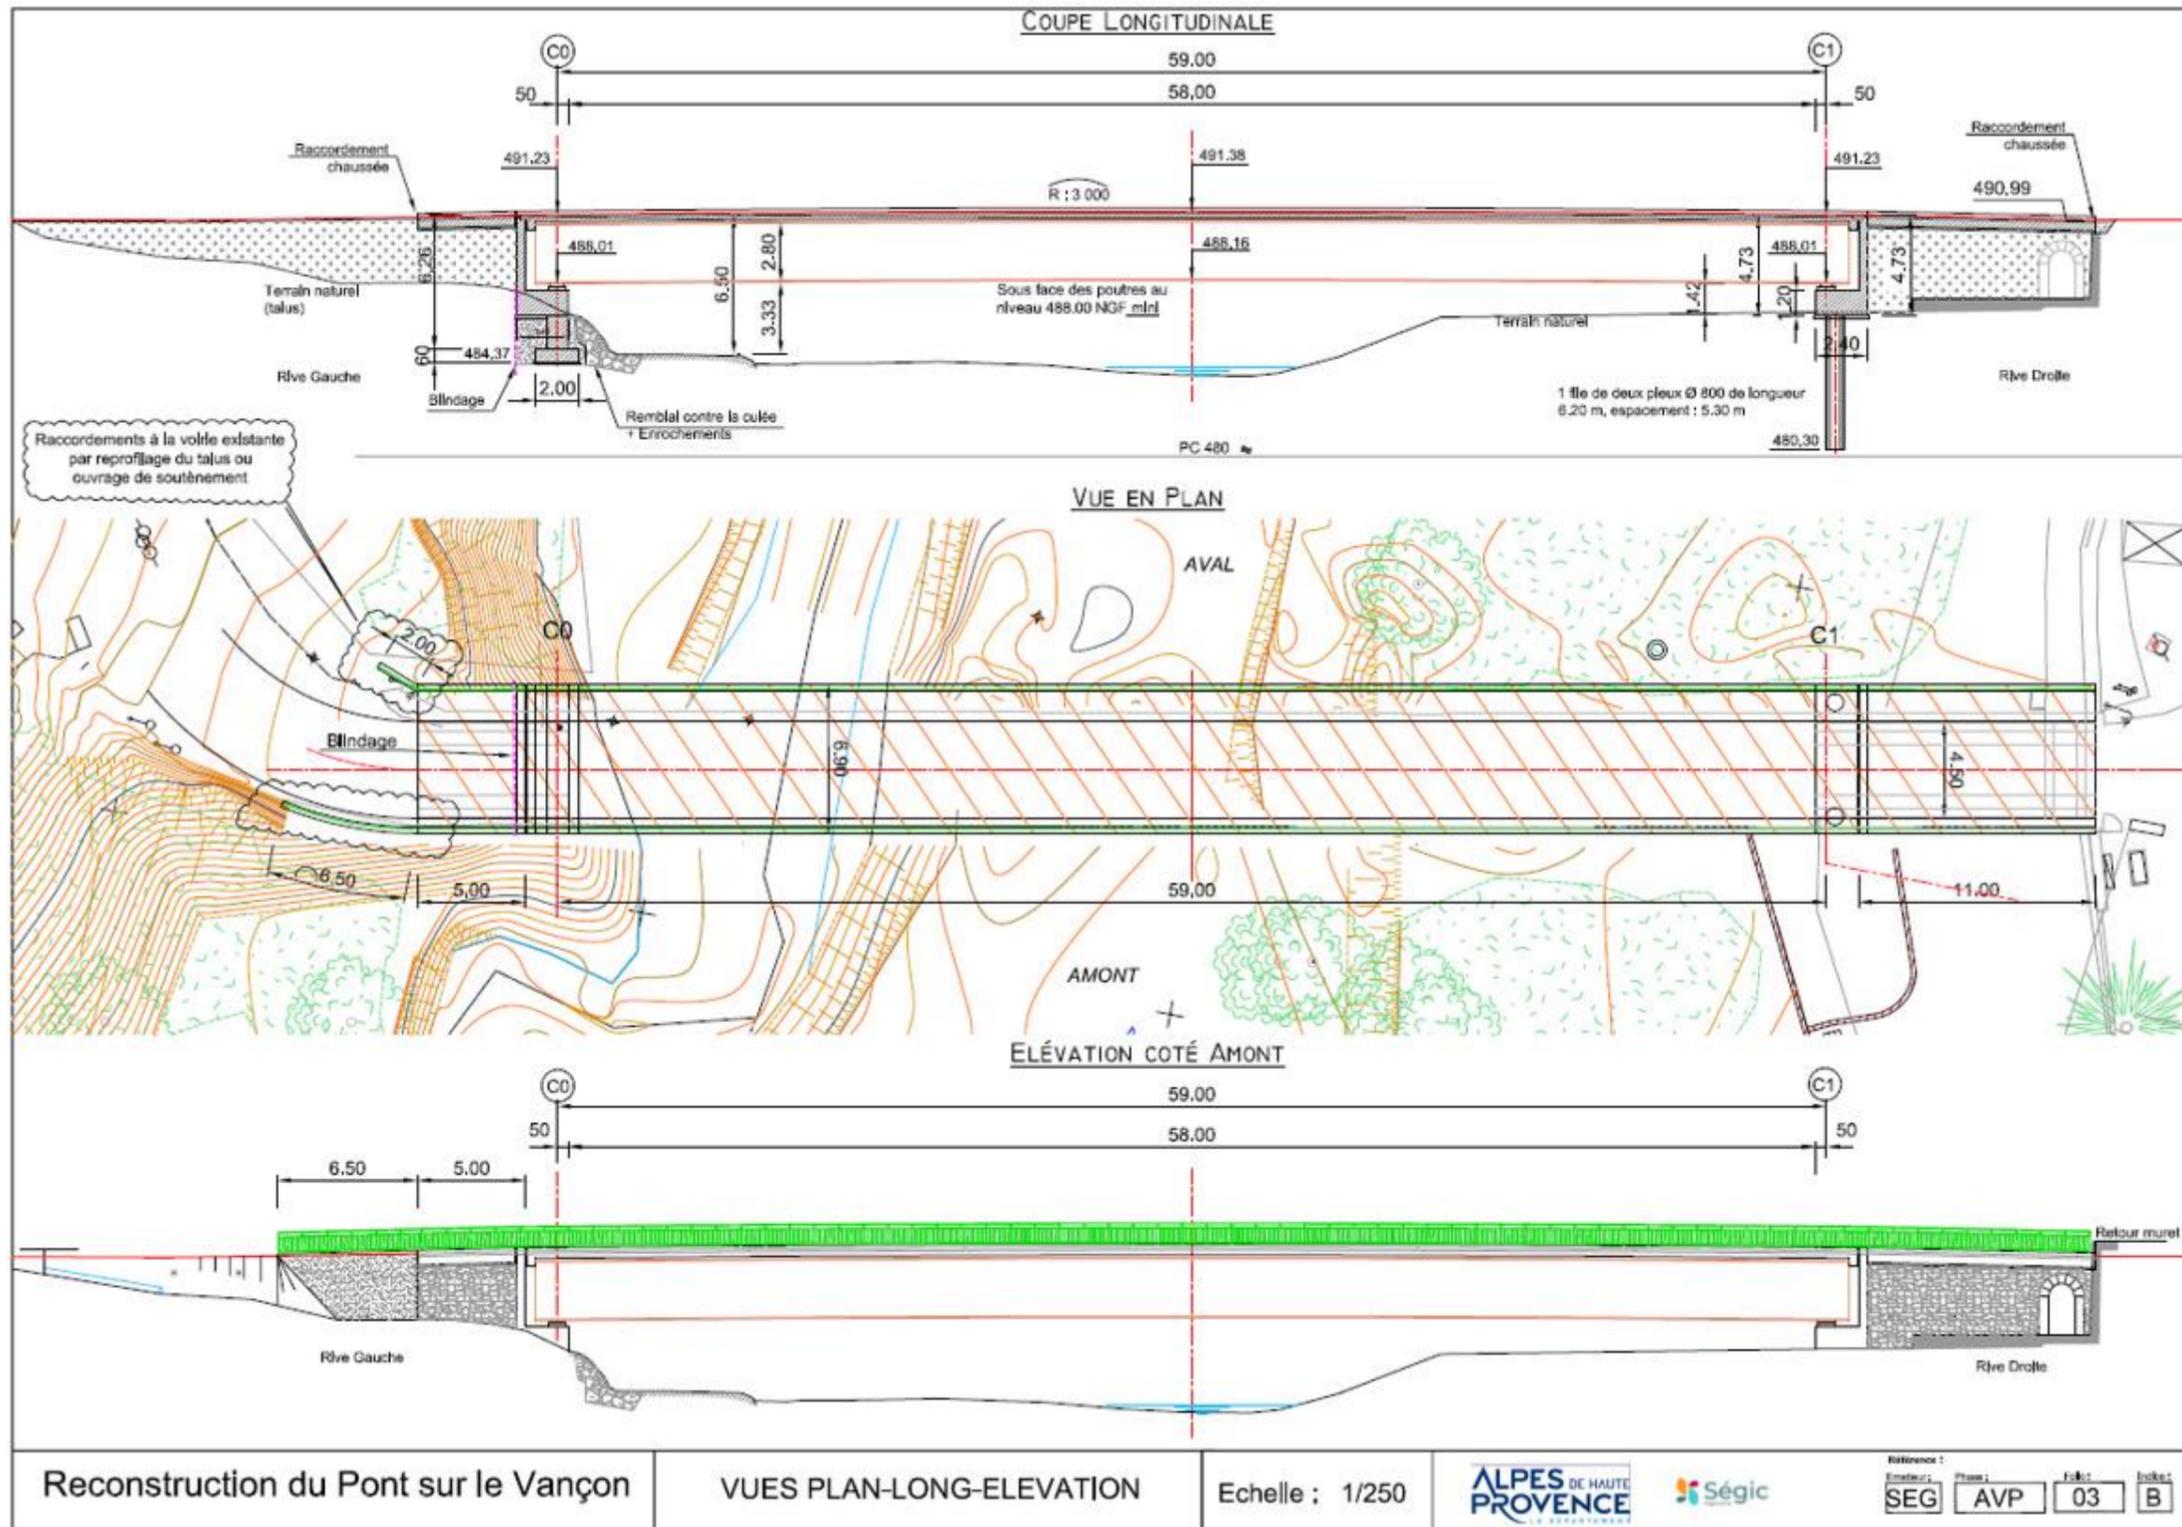

Reconstruction du Pont sur le Vançon

VUES PLAN-LONG-ELEVATION

Echelle : 1/250




Référence :
SEG

Projet :
AVP

Façon :
03

Tranche :
B

COUPE TRANSVERSALE DE L'OUVRAGE

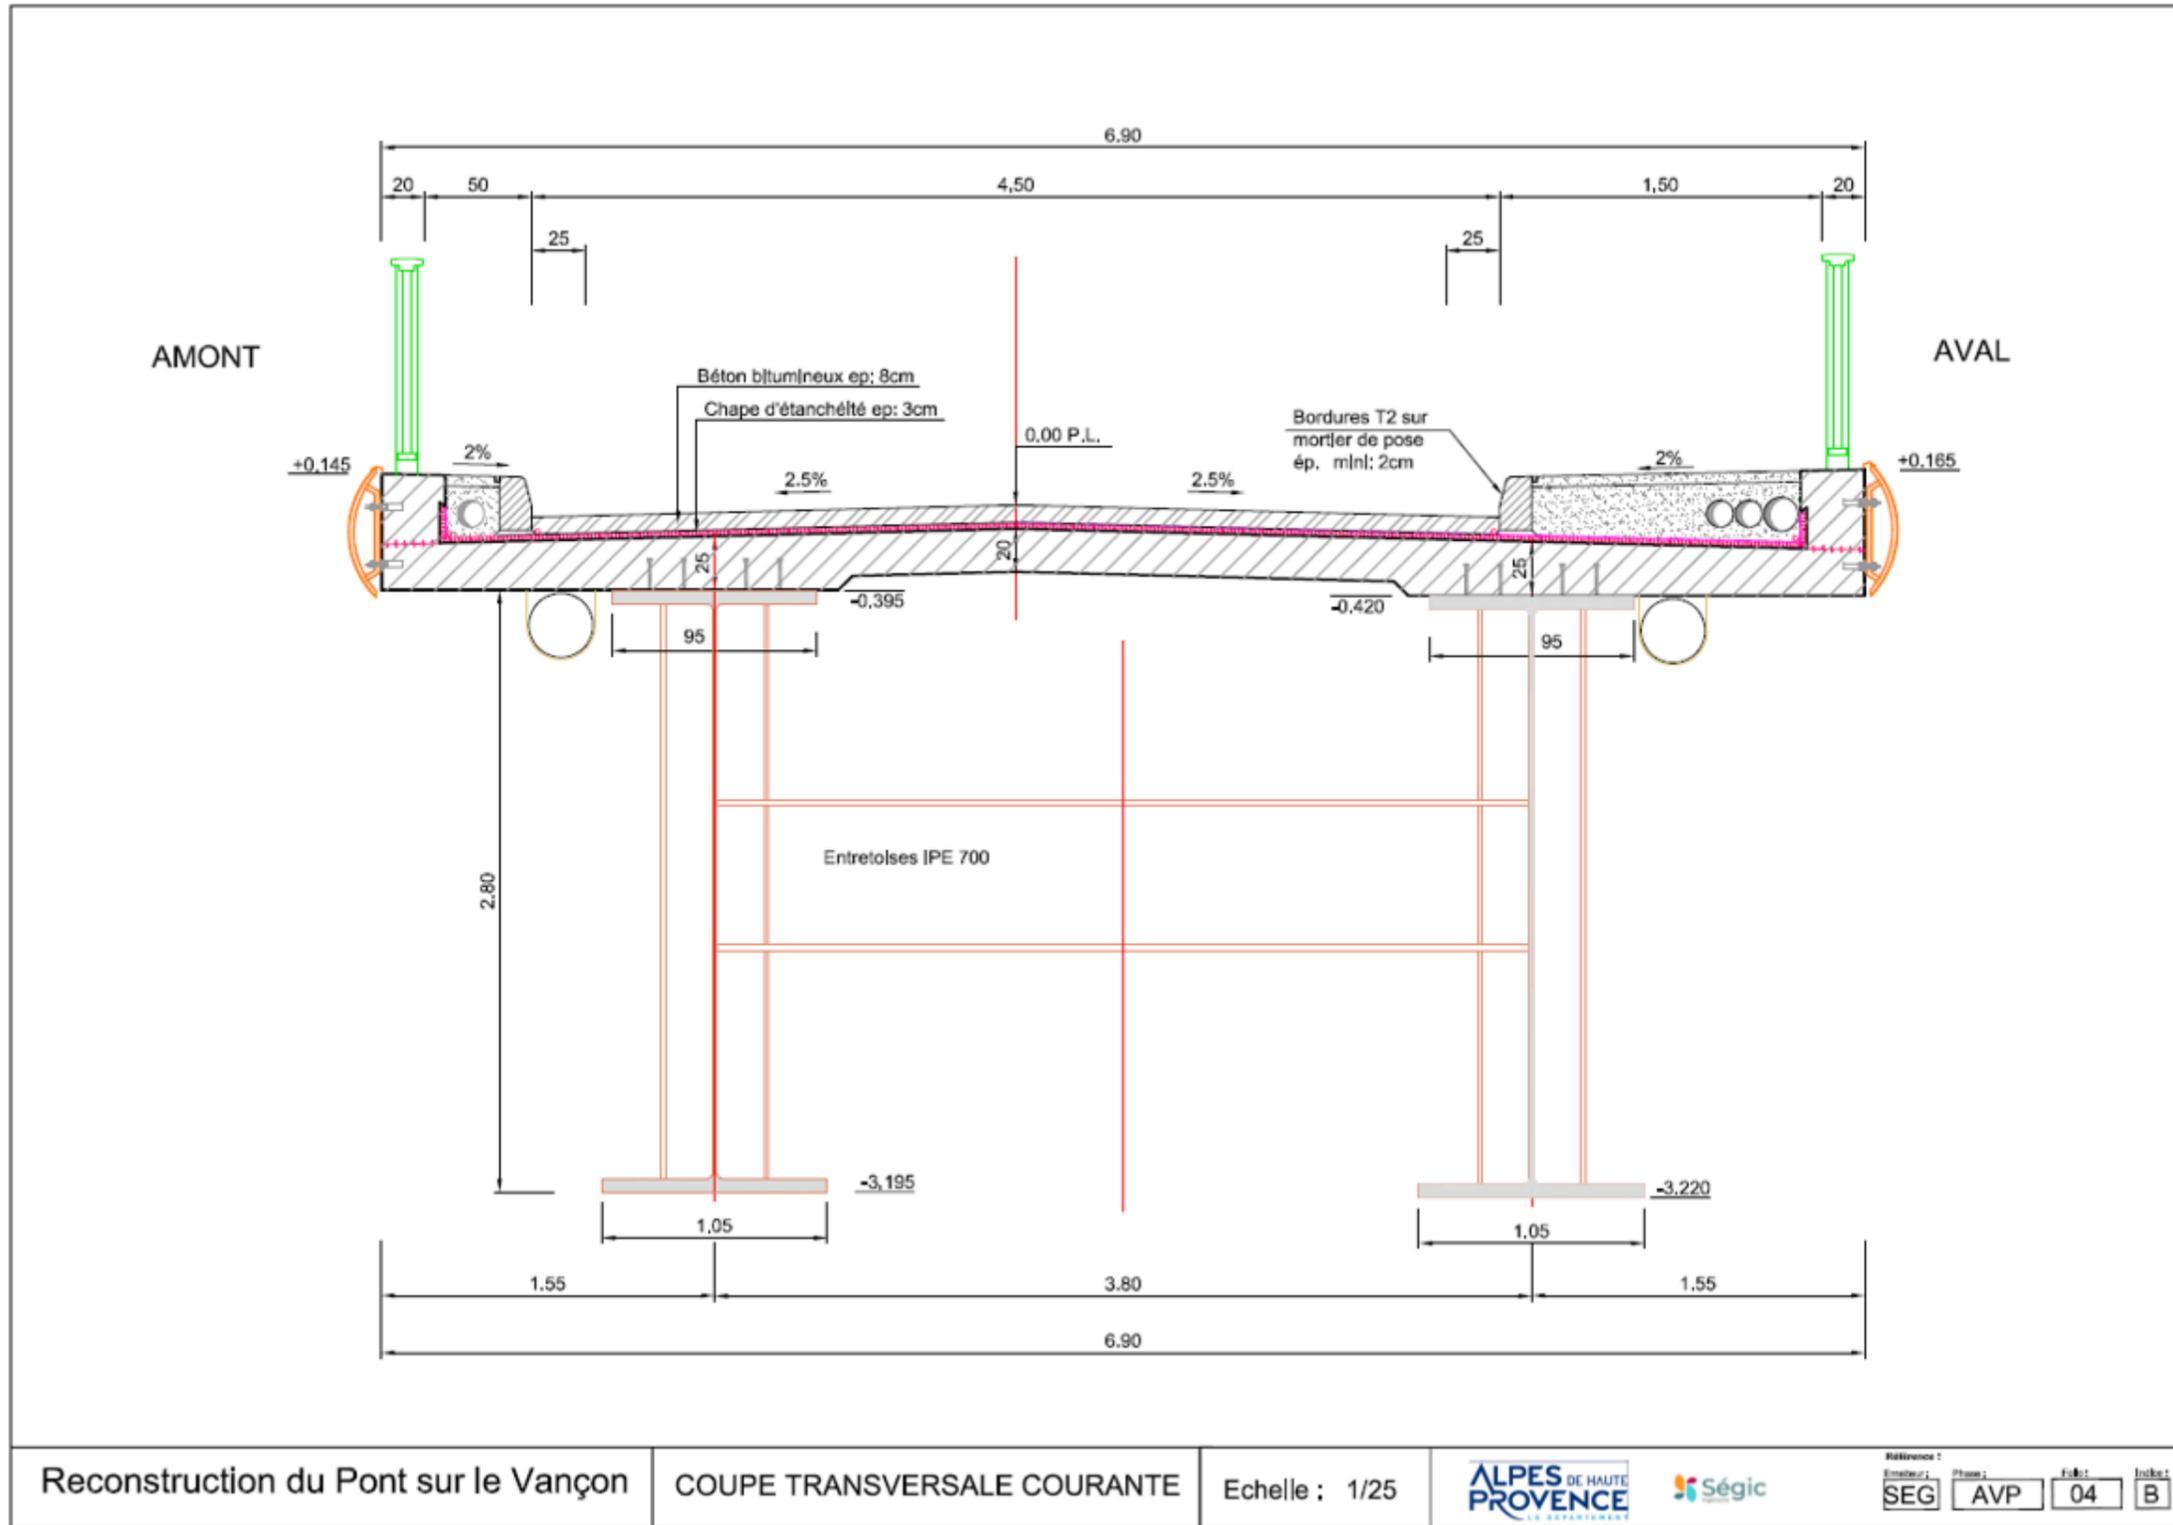

Reconstruction du Pont sur le Vançon

COUPE TRANSVERSALE COURANTE

Echelle : 1/25



Référence :
 Emetteur : **SEG** Phase : **AVP** Folio : **04** Tirage : **B**


METHODOLOGIE DE CONSTRUCTION DE L'OUVRAGE (Exemple du viaduc de Mongros – Vallée du Haut-Verdon)




Pose des poutres – Cozzi-Colas - 2022



Poutres sur culées – Cozzi-Colas - 2022

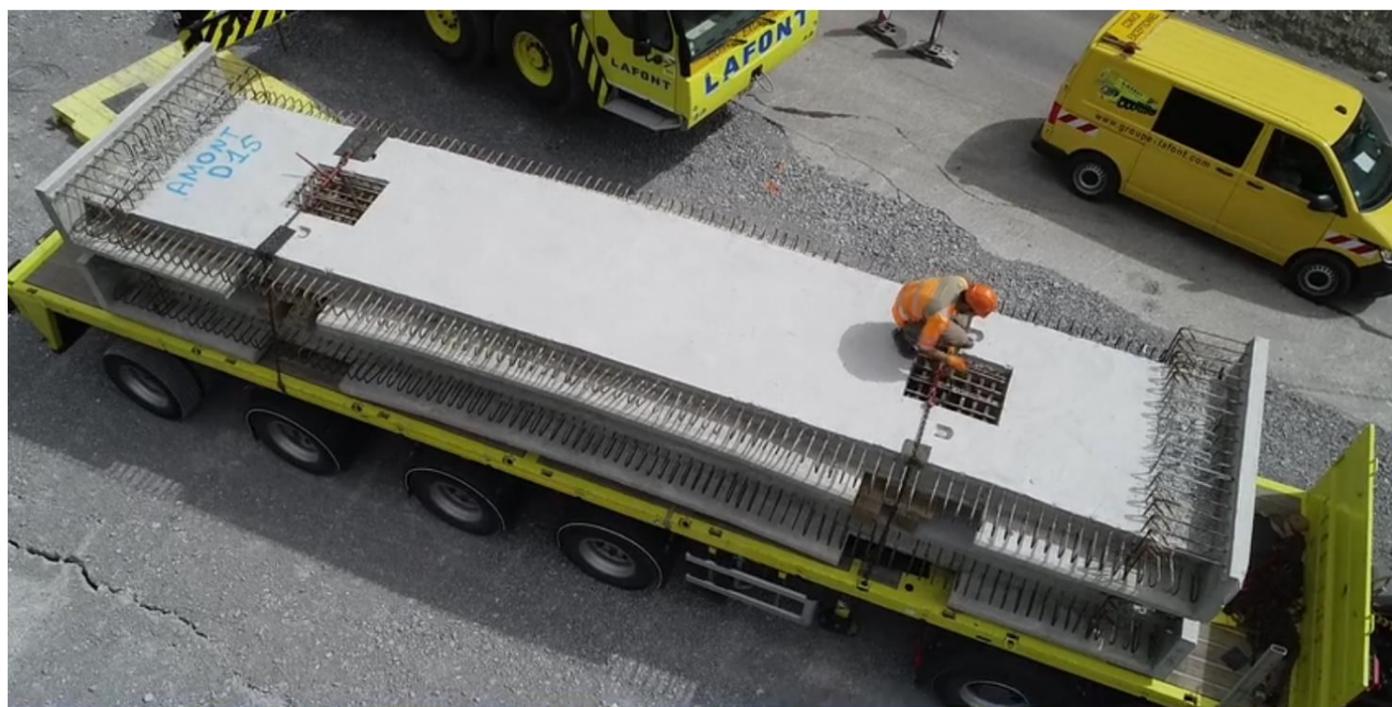

Dalles préfabriquées - Cozzi-Colas - 2022

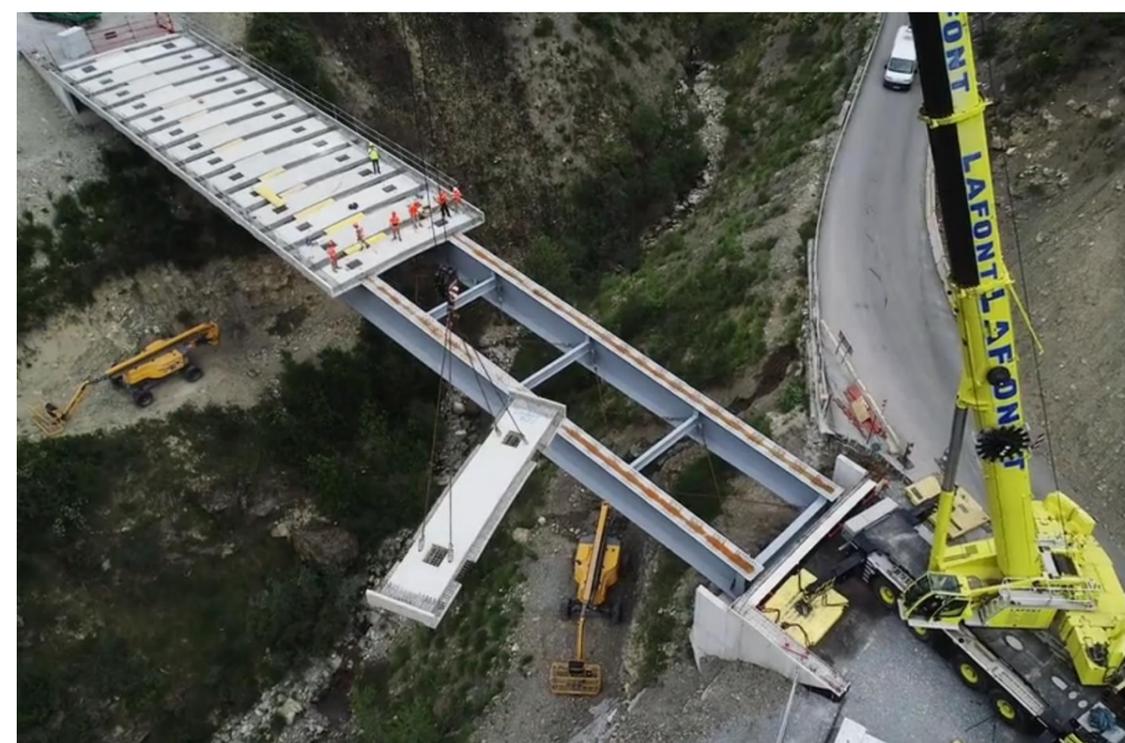

Pose des dalles préfabriquées - Cozzi-Colas - 2022

VUE EN PLAN DE LA DEVIATION

RD404 PR3+765 - Pont de Sourribes
Commune de Sourribes

Vue en plan de la déviation



0

25

50 m



RD404

