

DÉPARTEMENT DES ALPES-MARITIMES
VILLE DE NICE

DOSSIER - DEMANDE D'EXAMEN AU CAS PAR CAS

VILLA LE PLATEAU DES ANGES PARCELLES IK 49/107/108

28 FEVRIER 2024

PAYSAGISTE:



ATELIER HERVÉ MEYER - PAYSAGISTES

4 RUE DES ARDISONS - VILLA ANGÉLIQUE
06110 LE CANNET - FRANCE

TEL: 04 92 18 98 21 - MOB: 06 60 98 22 84
CONTACT@HERVEMEYER.COM
WWW.HERVEMEYER.COM

ARCHITECTE:

Giancarlo Morruzzi


Via Sergio Forti, 41
00144 Roma - ITALIE

MAITRE D'OUVRAGE:


Fredrik Holmstrom

Sturegatan, 6
11435 Stockholm - SUEDE


3 - PLAN DE SITUATION

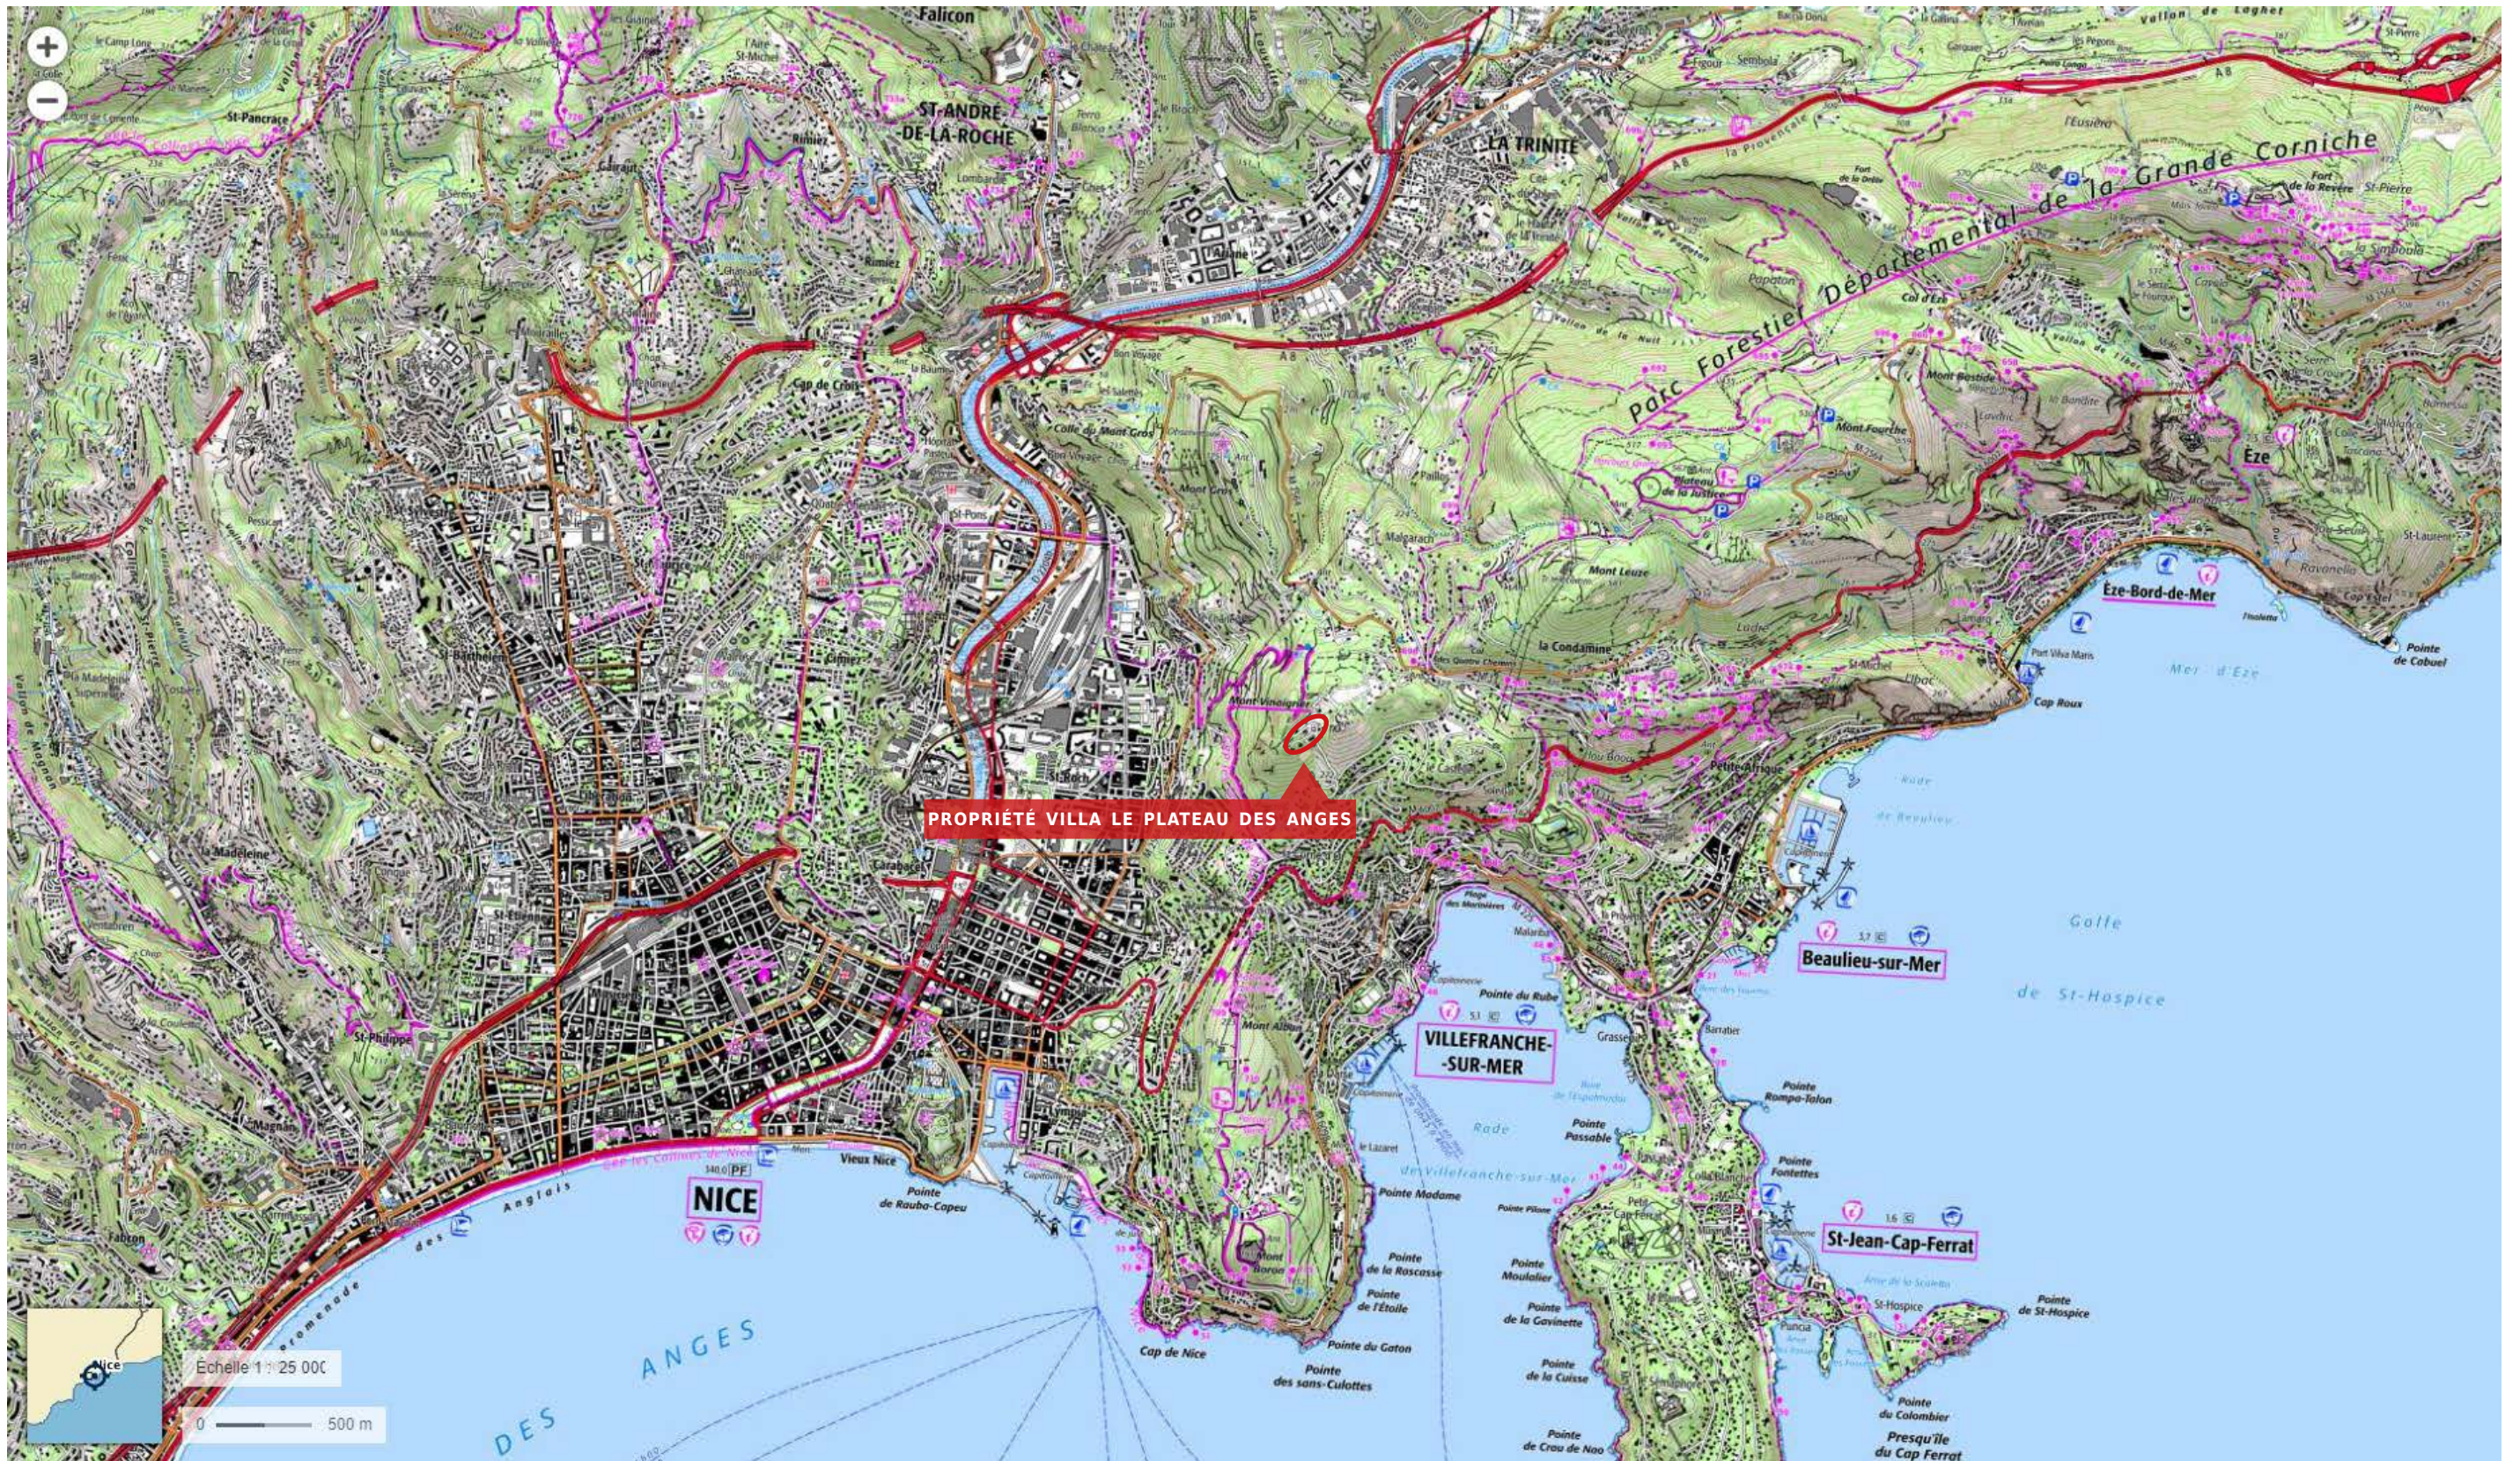

4 - REPORTAGE PHOTOS

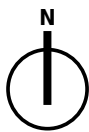

5 - PLAN DE MASSE DU PROJET

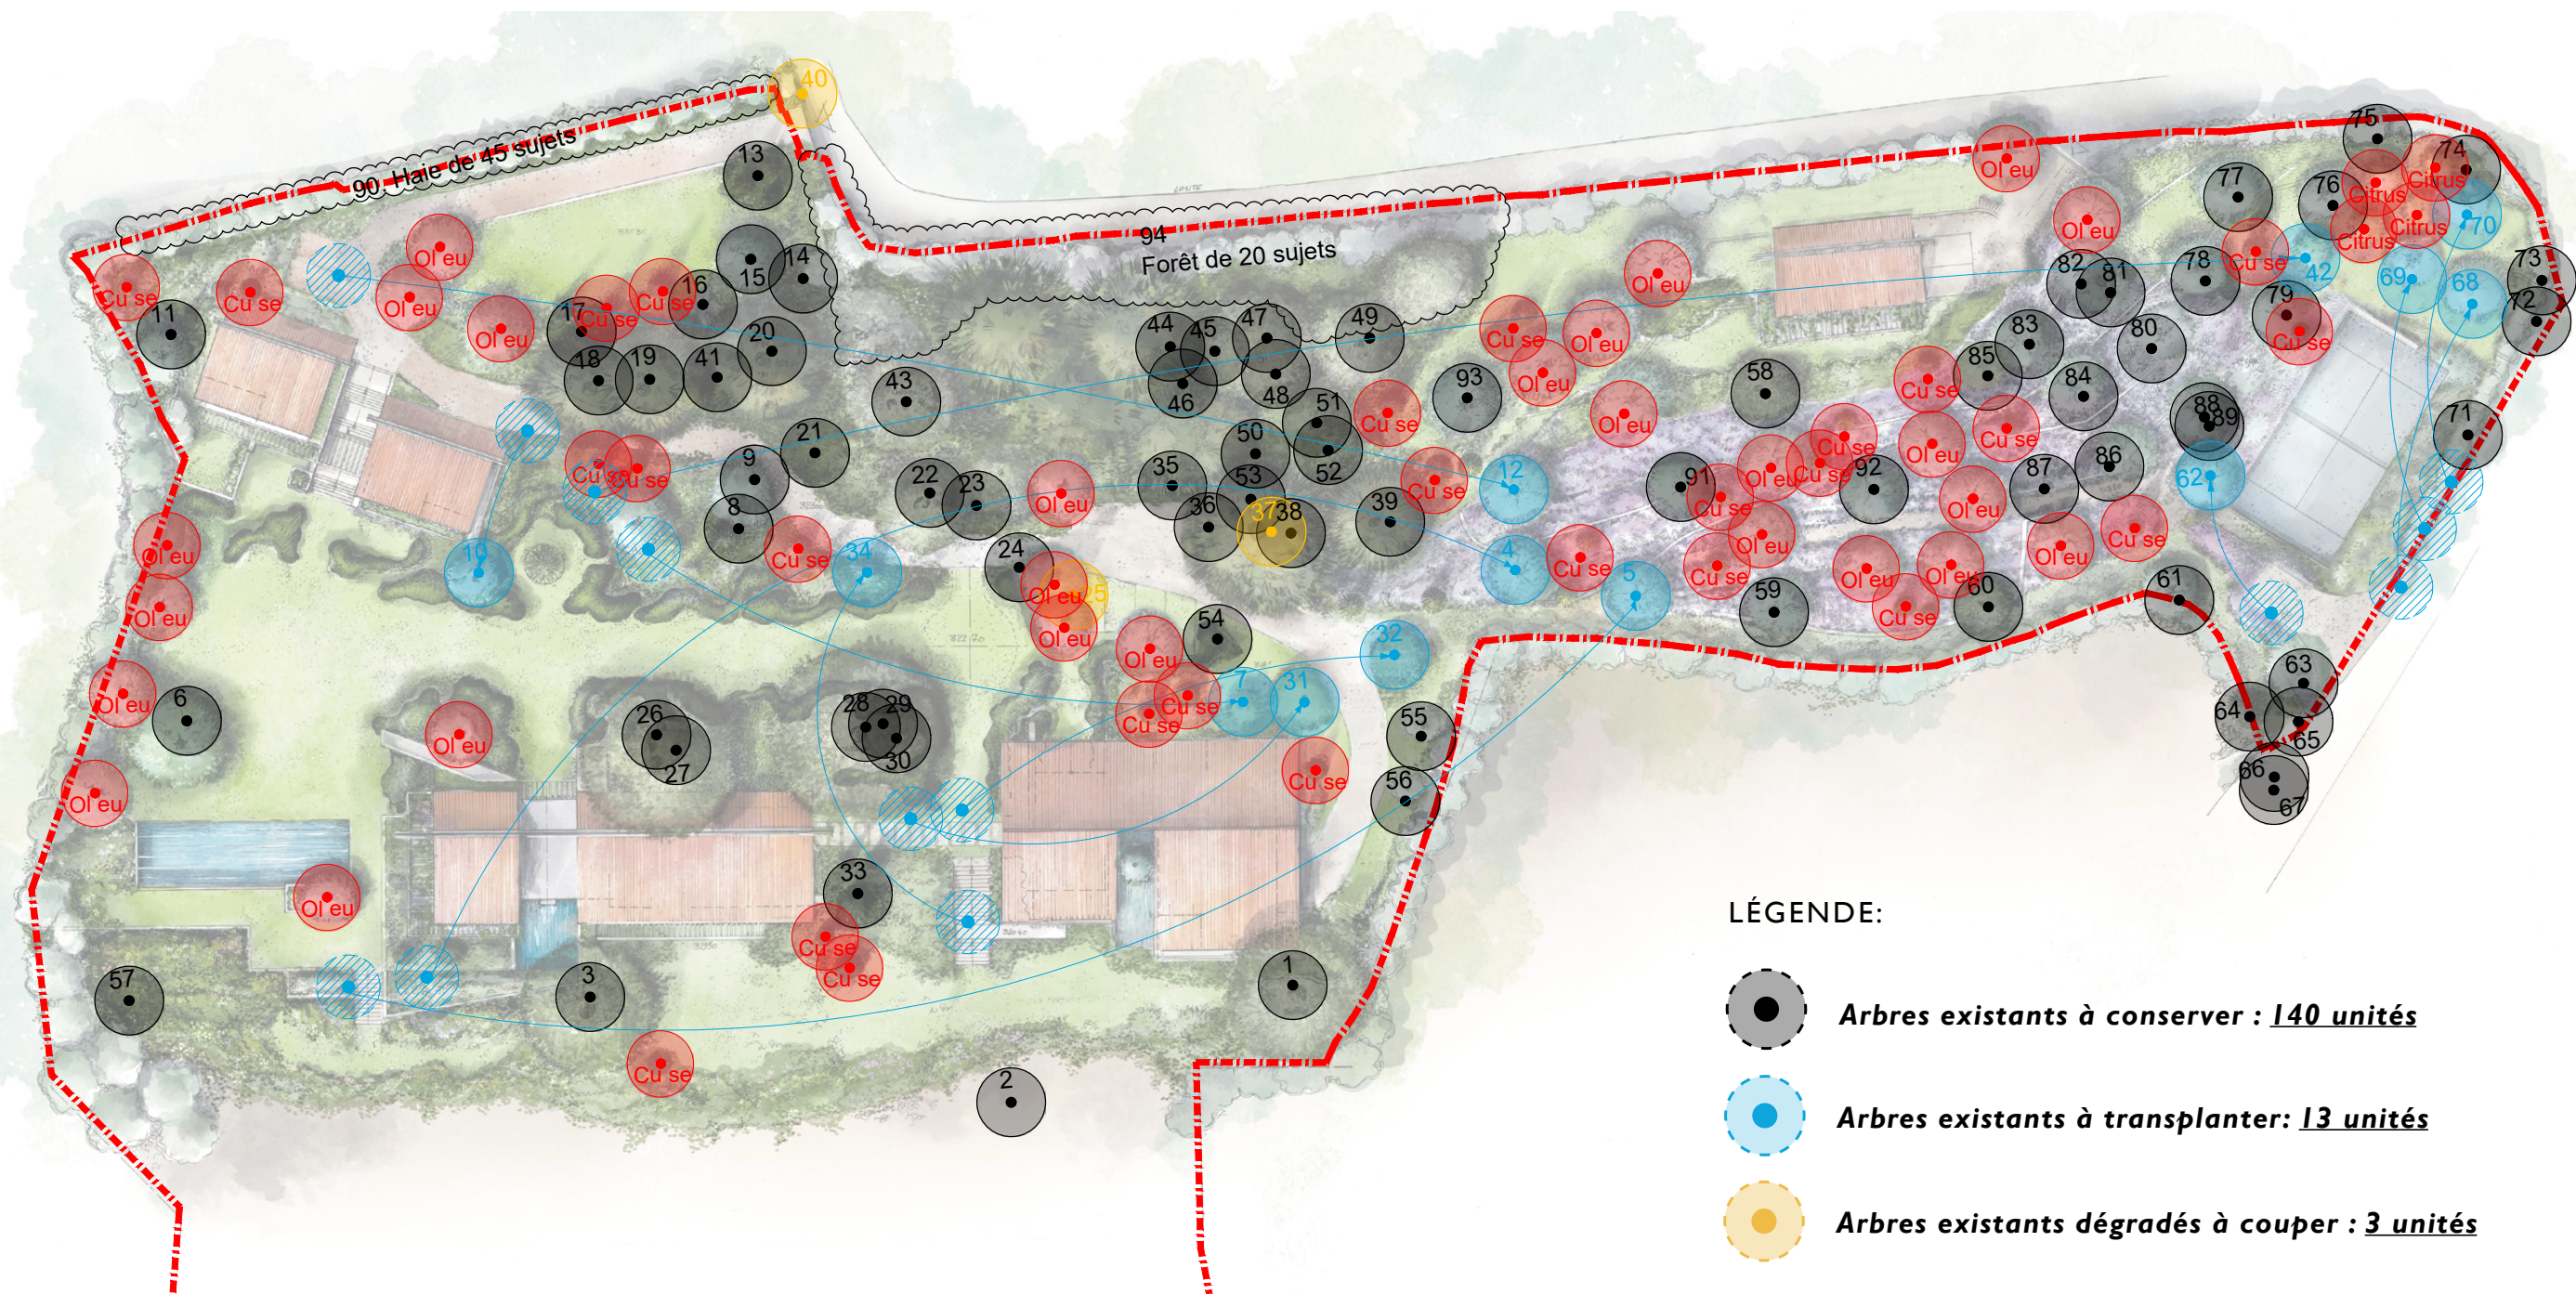


- LÉGENDE:
- Arbres existants à conserver : 140 unités
 - Arbres existants à transplanter: 13 unités
 - Arbres existants dégradés à couper : 3 unités
 - Arbres à planter: +57 unités

ARBRES EXISTANTS : 156 UNITÉS


ARBRES À L'ISSUE DU PROJET = 210 UNITÉS



6 - PLAN DES ABORDS DE PROJET

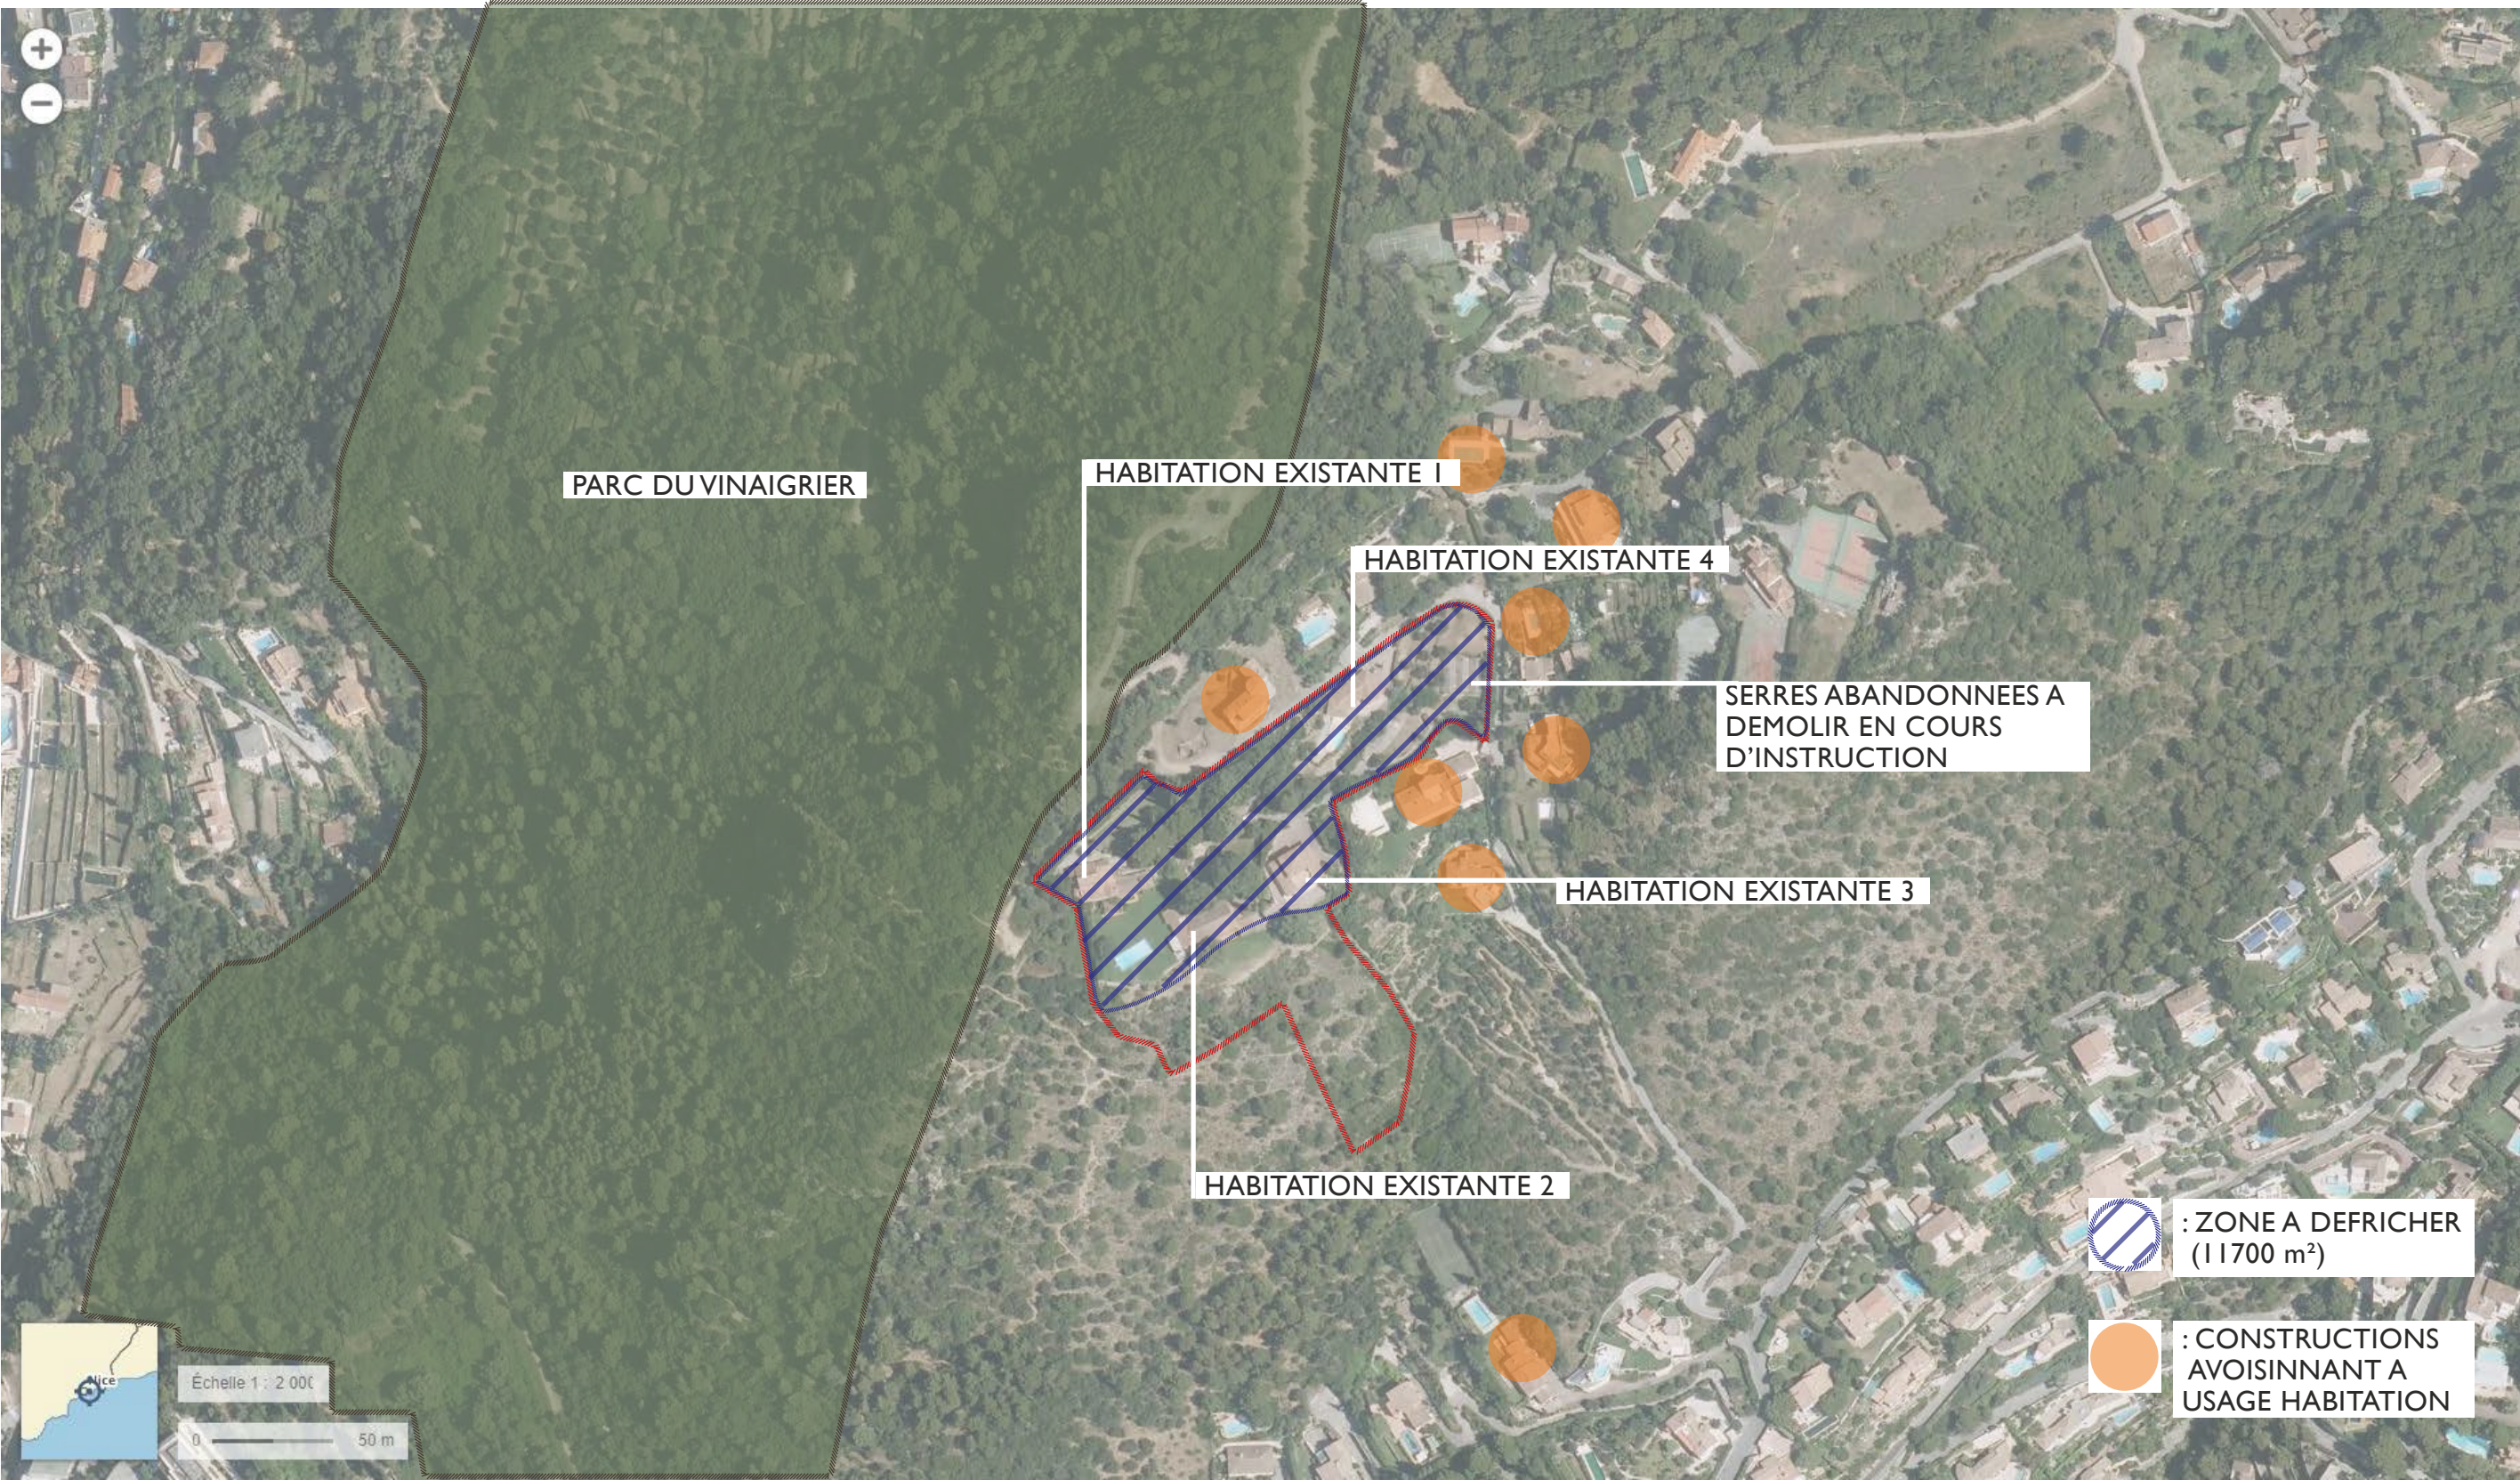

7 - PLAN DE SITUATON DETAILLE DU PROJET EN ZONE NATURA 2000

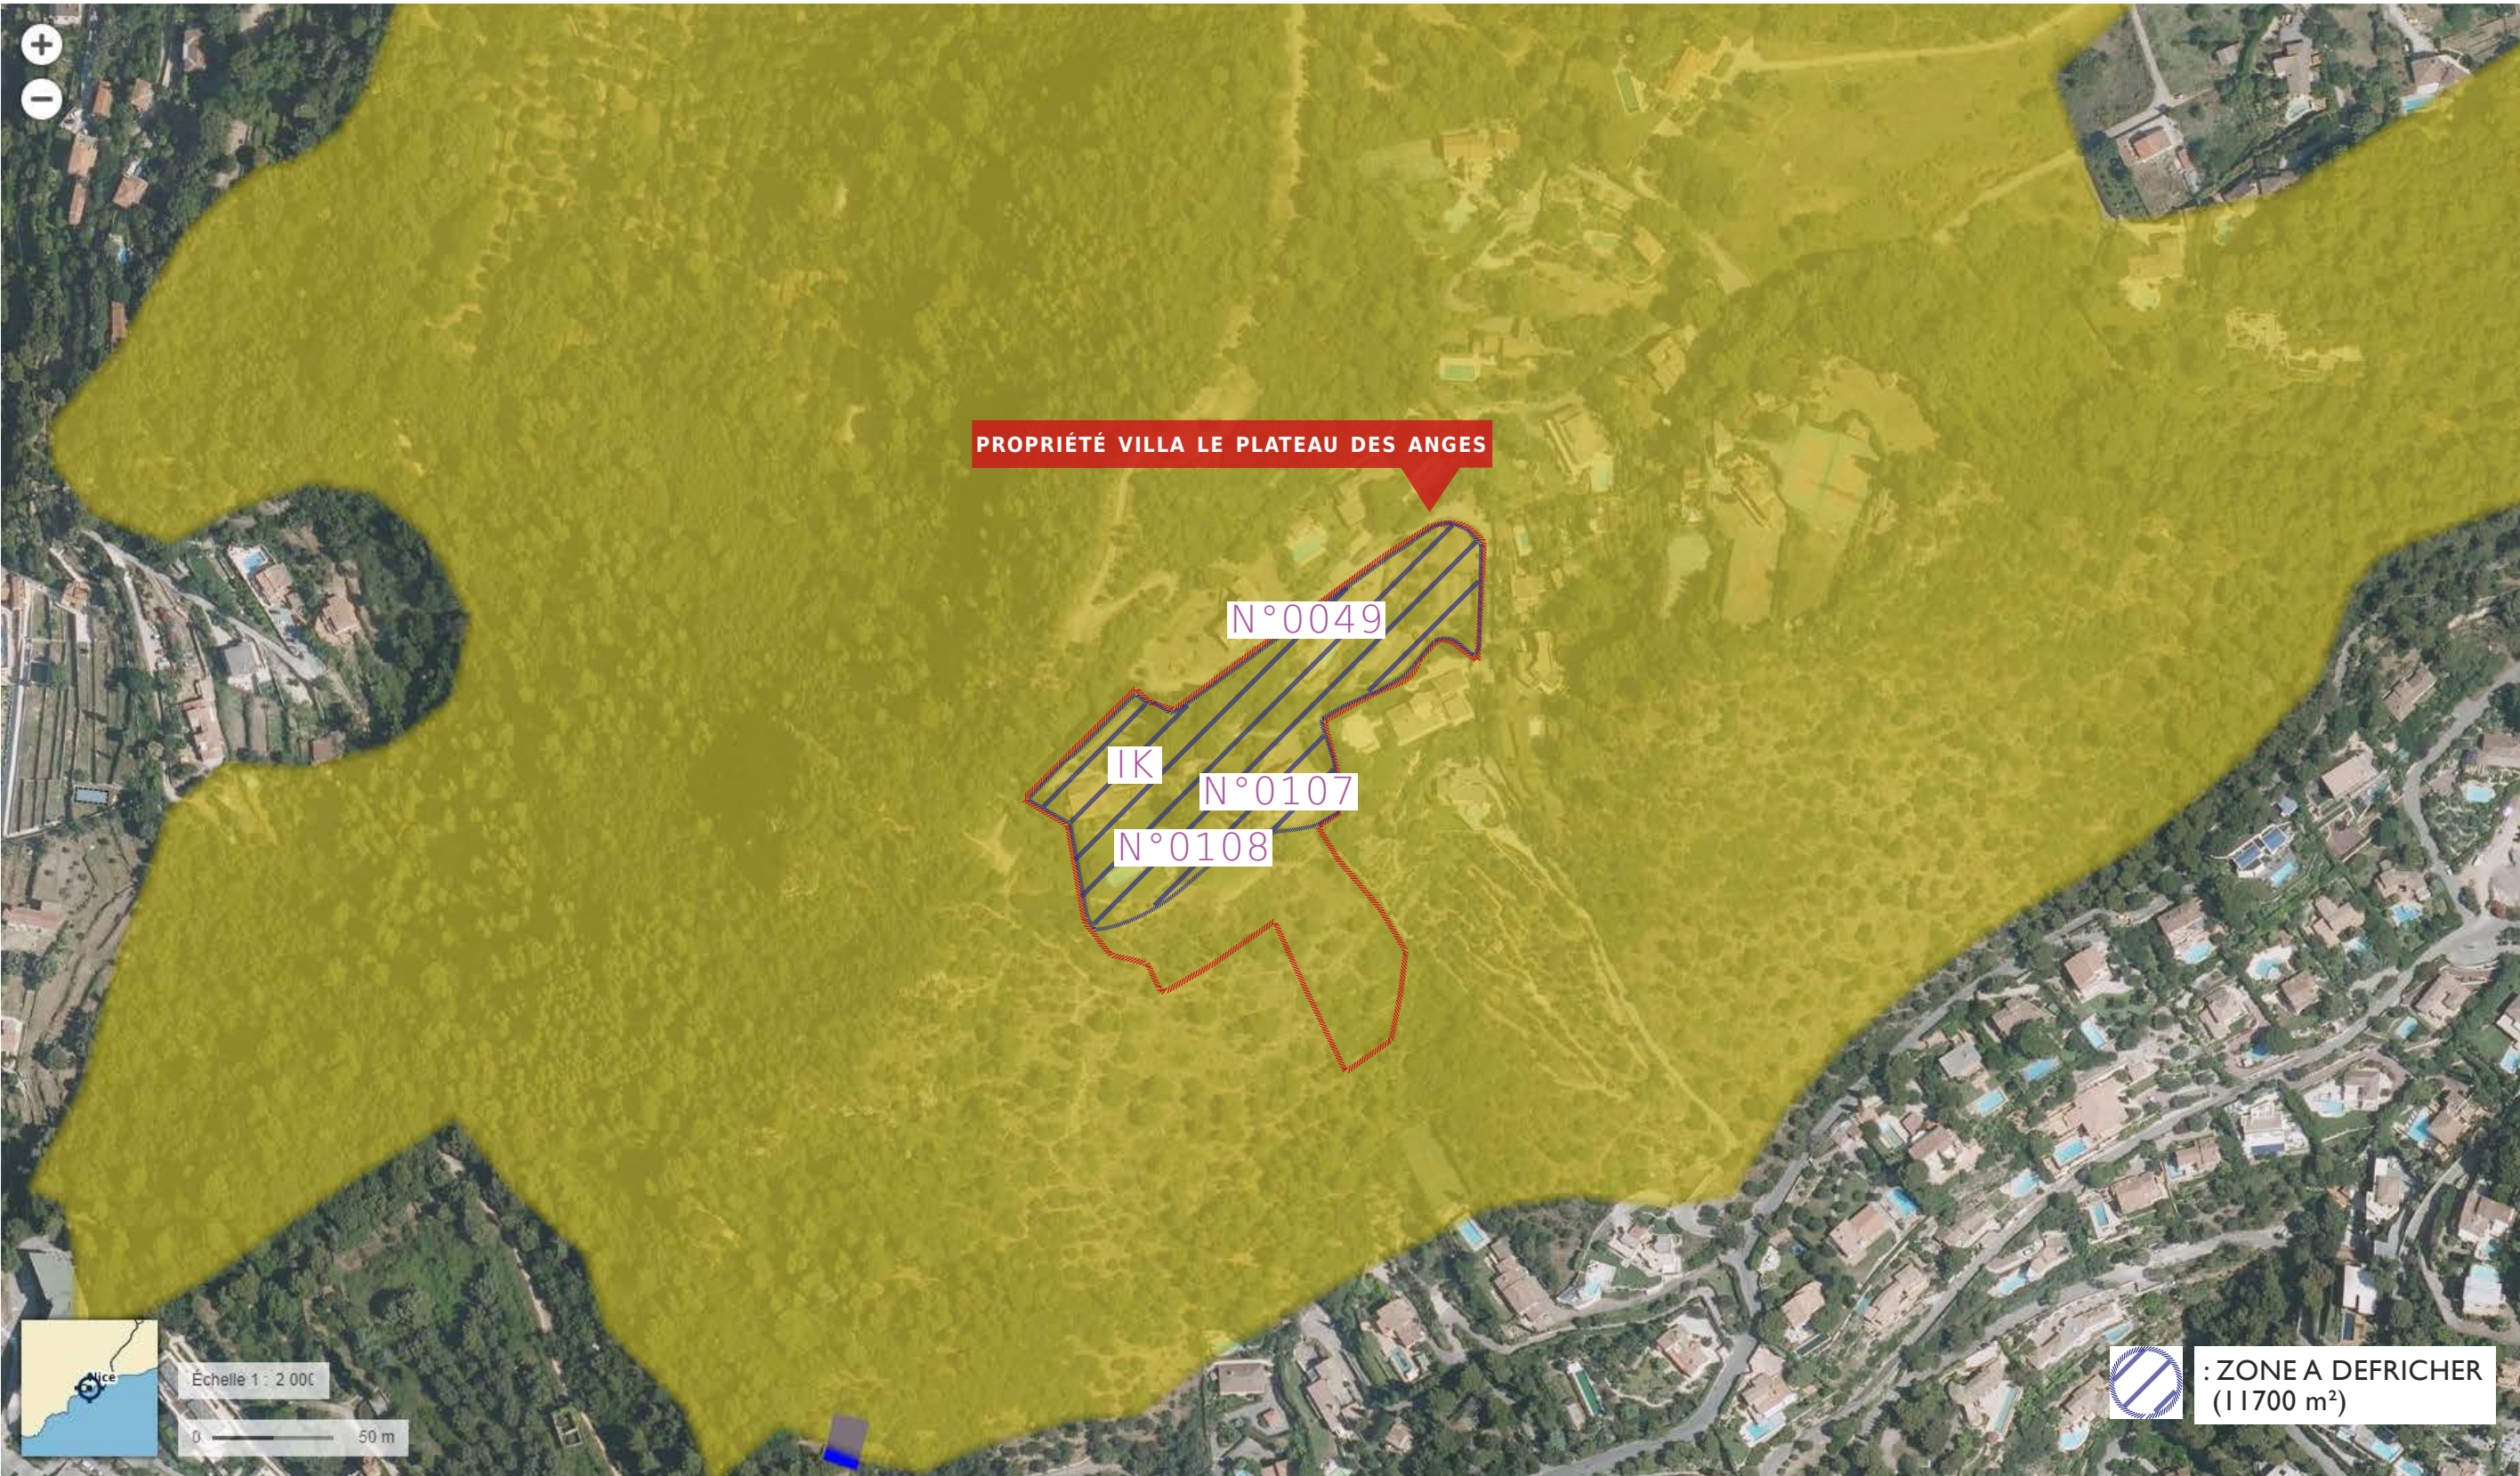



ATELIER HERVÉ MEYER - PAYSAGISTES

4 RUE DES ARDISONS - VILLA ANGÉLIQUE
06110 LE CANNET - FRANCE

TEL: 04 92 18 98 21 - MOB: 06 60 98 22 84
CONTACT@HERVEMEYER.COM
WWW.HERVEMEYER.COM

©TOUS DROITS RÉSERVÉS - 2023
PROPRIÉTÉ ARTISTIQUE ET INTELLECTUELLE
DE AHM - ATELIER HERVÉ MEYER.
TOUTE REPRODUCTION MÊME PARTIELLE SUR SITE
EST INTERDITE.