


Projet de création de 5 villas  
Lieu dit "La Bartole", Grimaud

**COUPE DE PRINCIPLE**

**DFCI**

Examen au cas par cas  
4. Plan du Projet

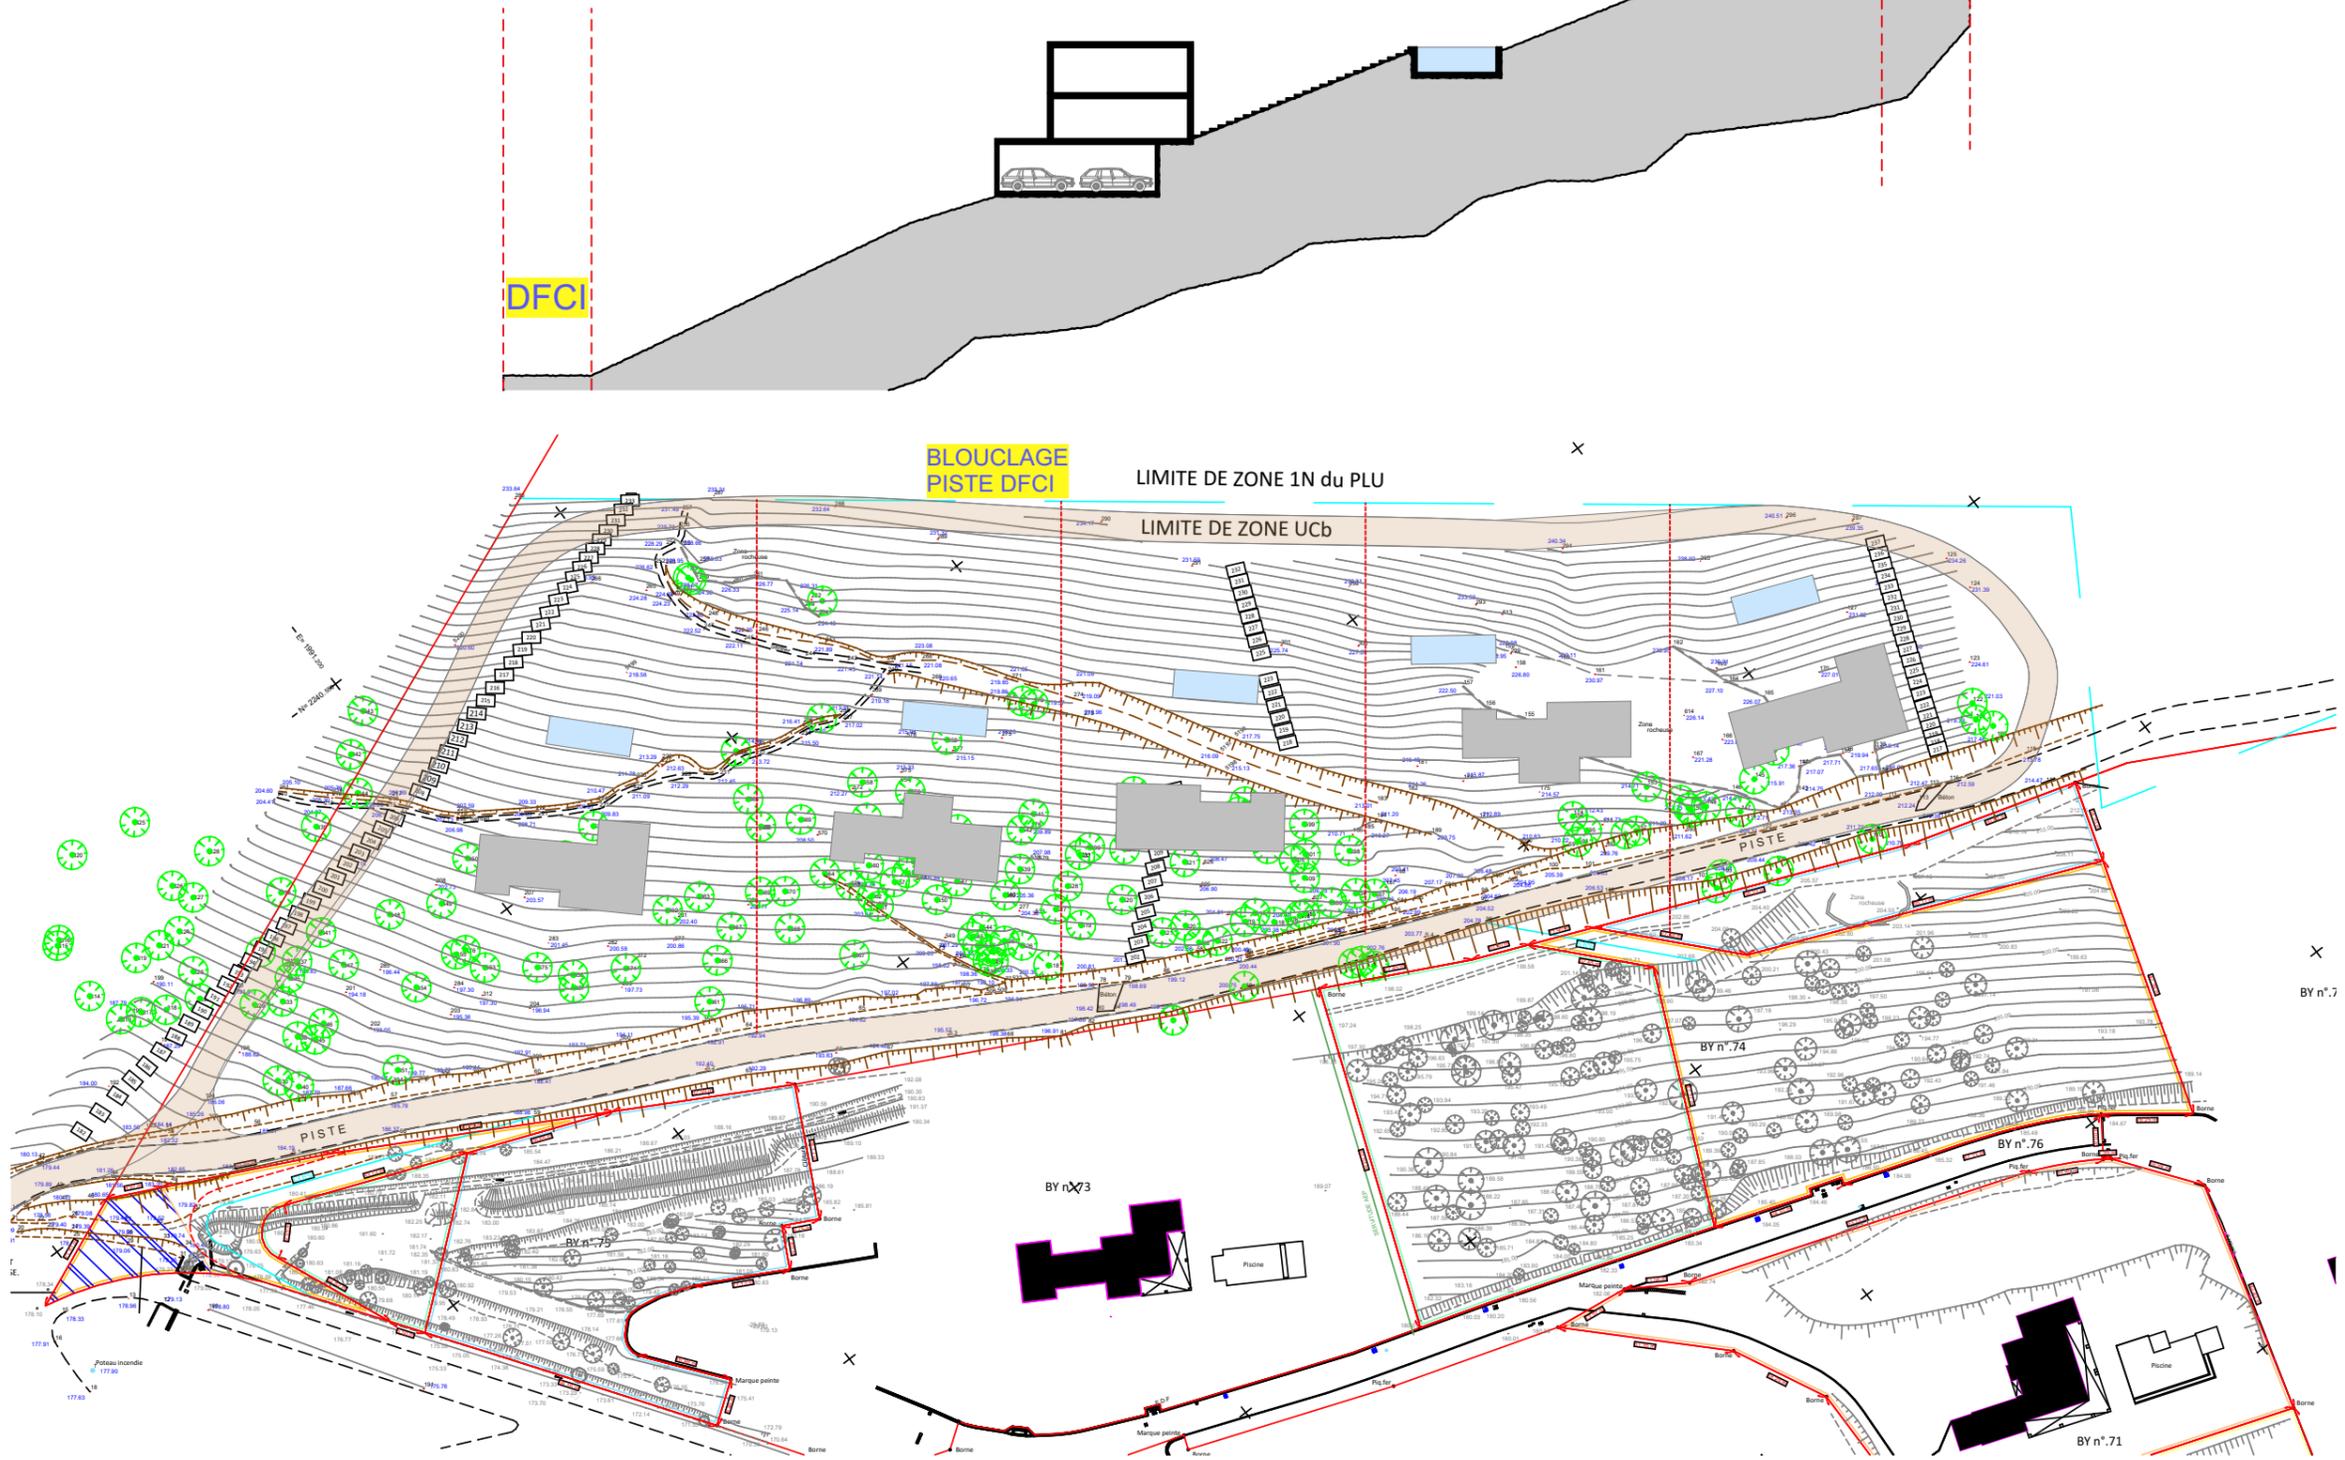

NE PEUT EN AUCUN CAS SERVIR A L'EXECUTION DE L'OUVRAGE

#Société du Client : #Nom du projet		PLAN DE MASSE	CAS PAR CAS
 Rémy MATTIOLI 2 place Colbert Tél : 04.94.97.74.26 Email :	Architecte DPLG 83120 Ste Maxime Fax : 04.94.54.86.21 remy.mattioli@orange.fr	K/K ech. date : 17/07/2024	