

ANNEXE 2 – CERFA 14734*03 – PLAN DE SITUATION – 1/25 000

Lieu d’implantation de la serre agricole photovoltaïque : Lieu-dit « Sur le Puy », 84570 MALEMORT-DU-COMTAT.

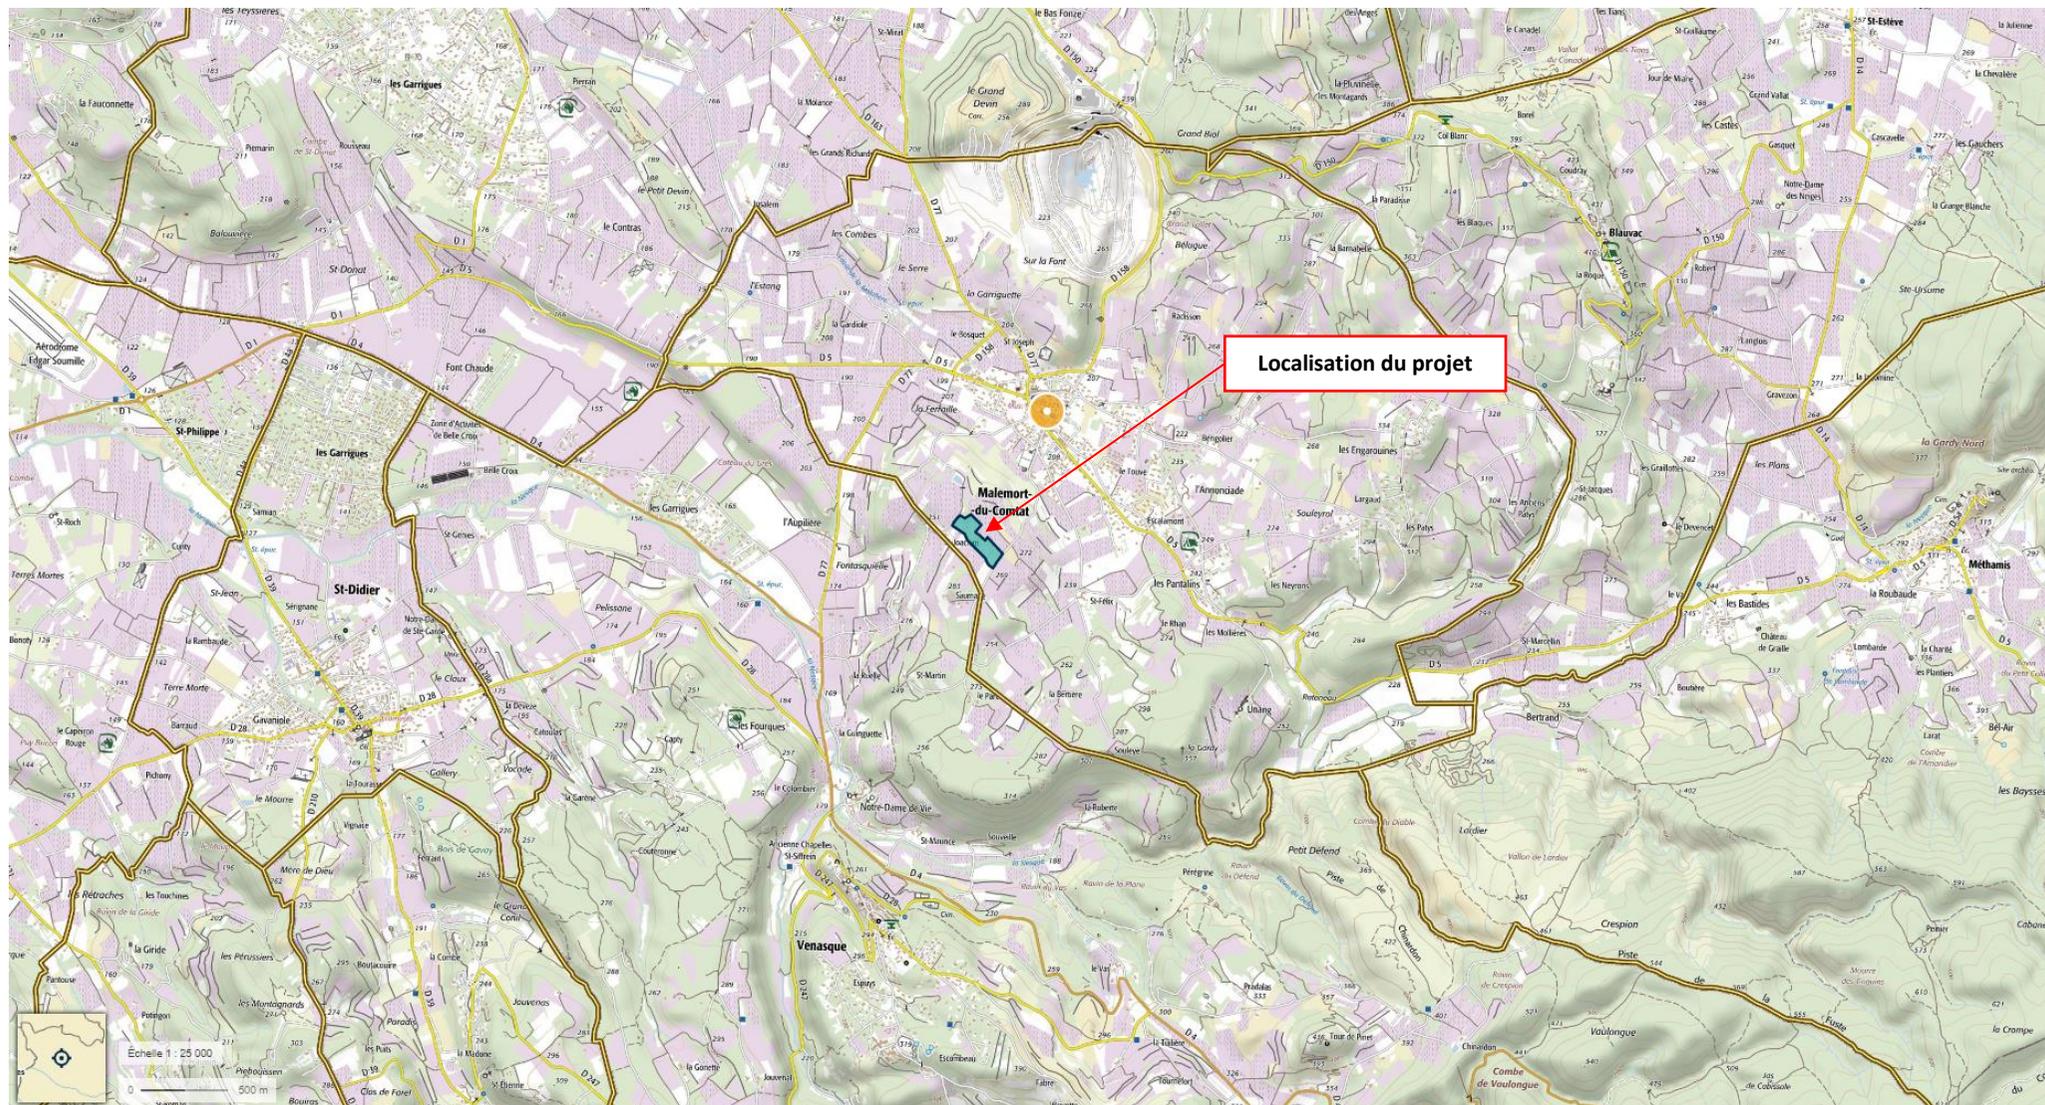


Figure 1 : Localisation du projet sur carte IGN au 1/25000

ANNEXE 2 – CERFA 14734*03 – PLAN CADASTRAL NORMALISE

Zoom sur la parcelle cadastrale concernée : Section D, parcelles n°847-850-851-852.

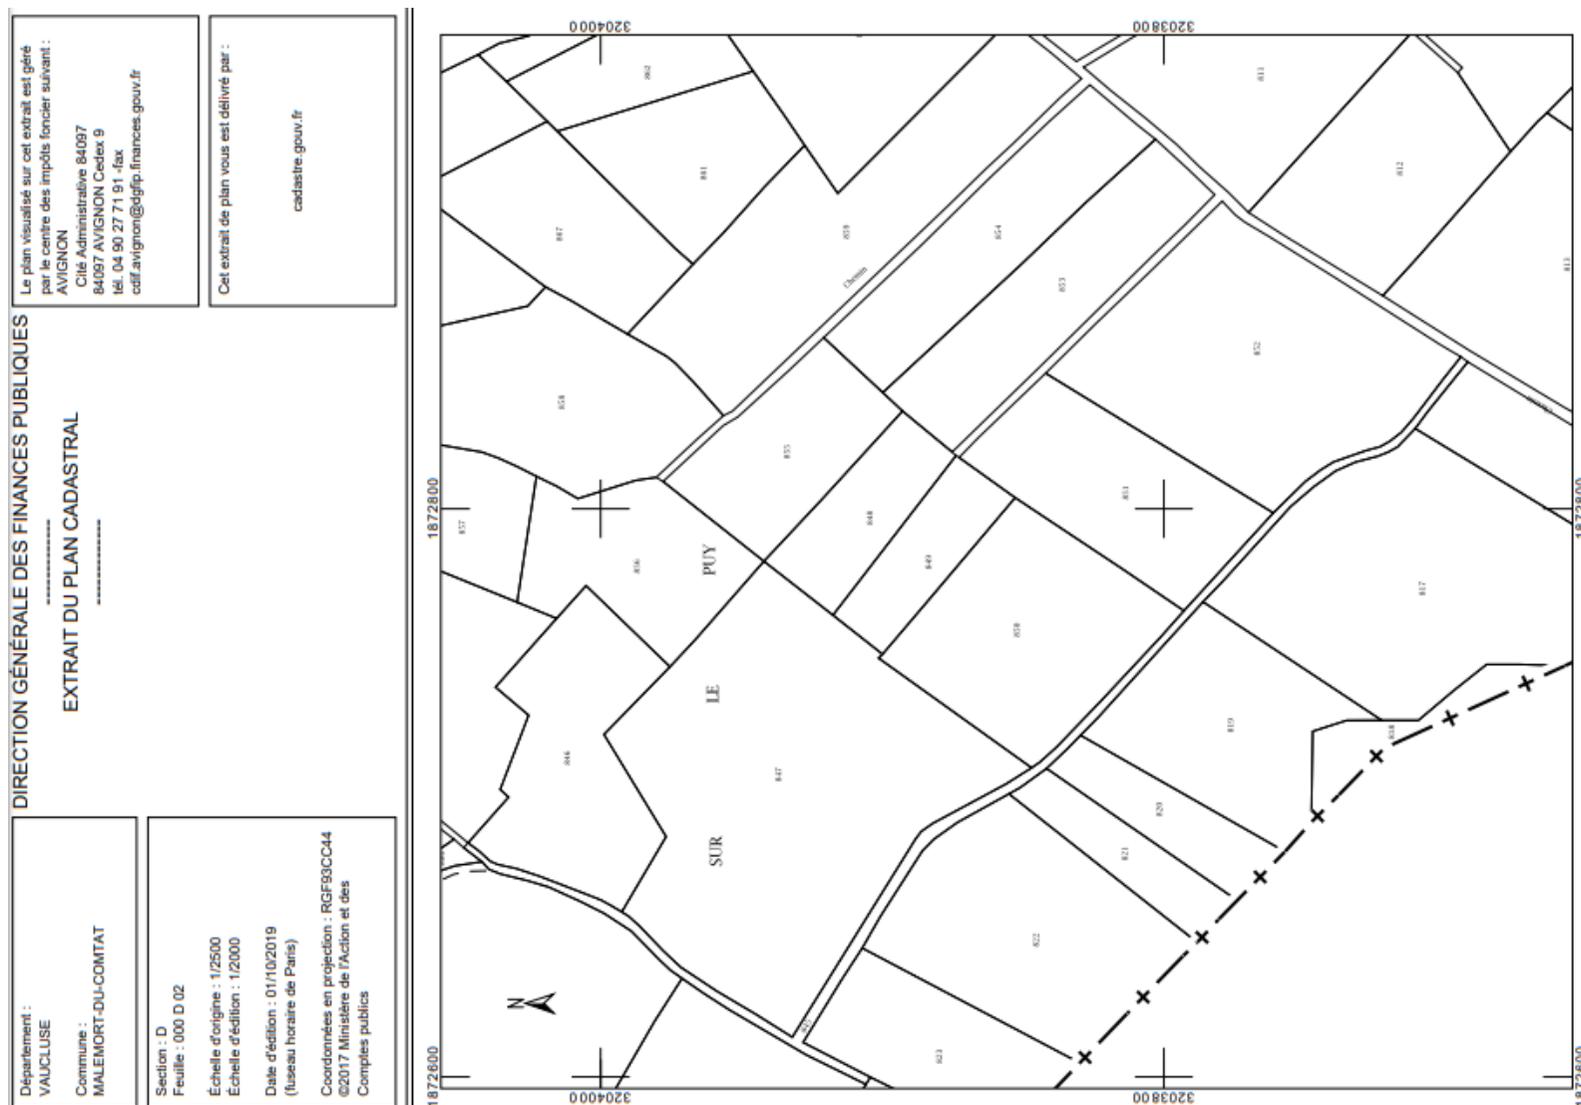


Figure 2 : Plan cadastral normalisé des parcelles concernées par le projet