



Plan de situation :
Projet de piste FIS – Isola 2000



Fond IGN
Source Géoportail
Echelle 1/25000
Le 27/10/2107

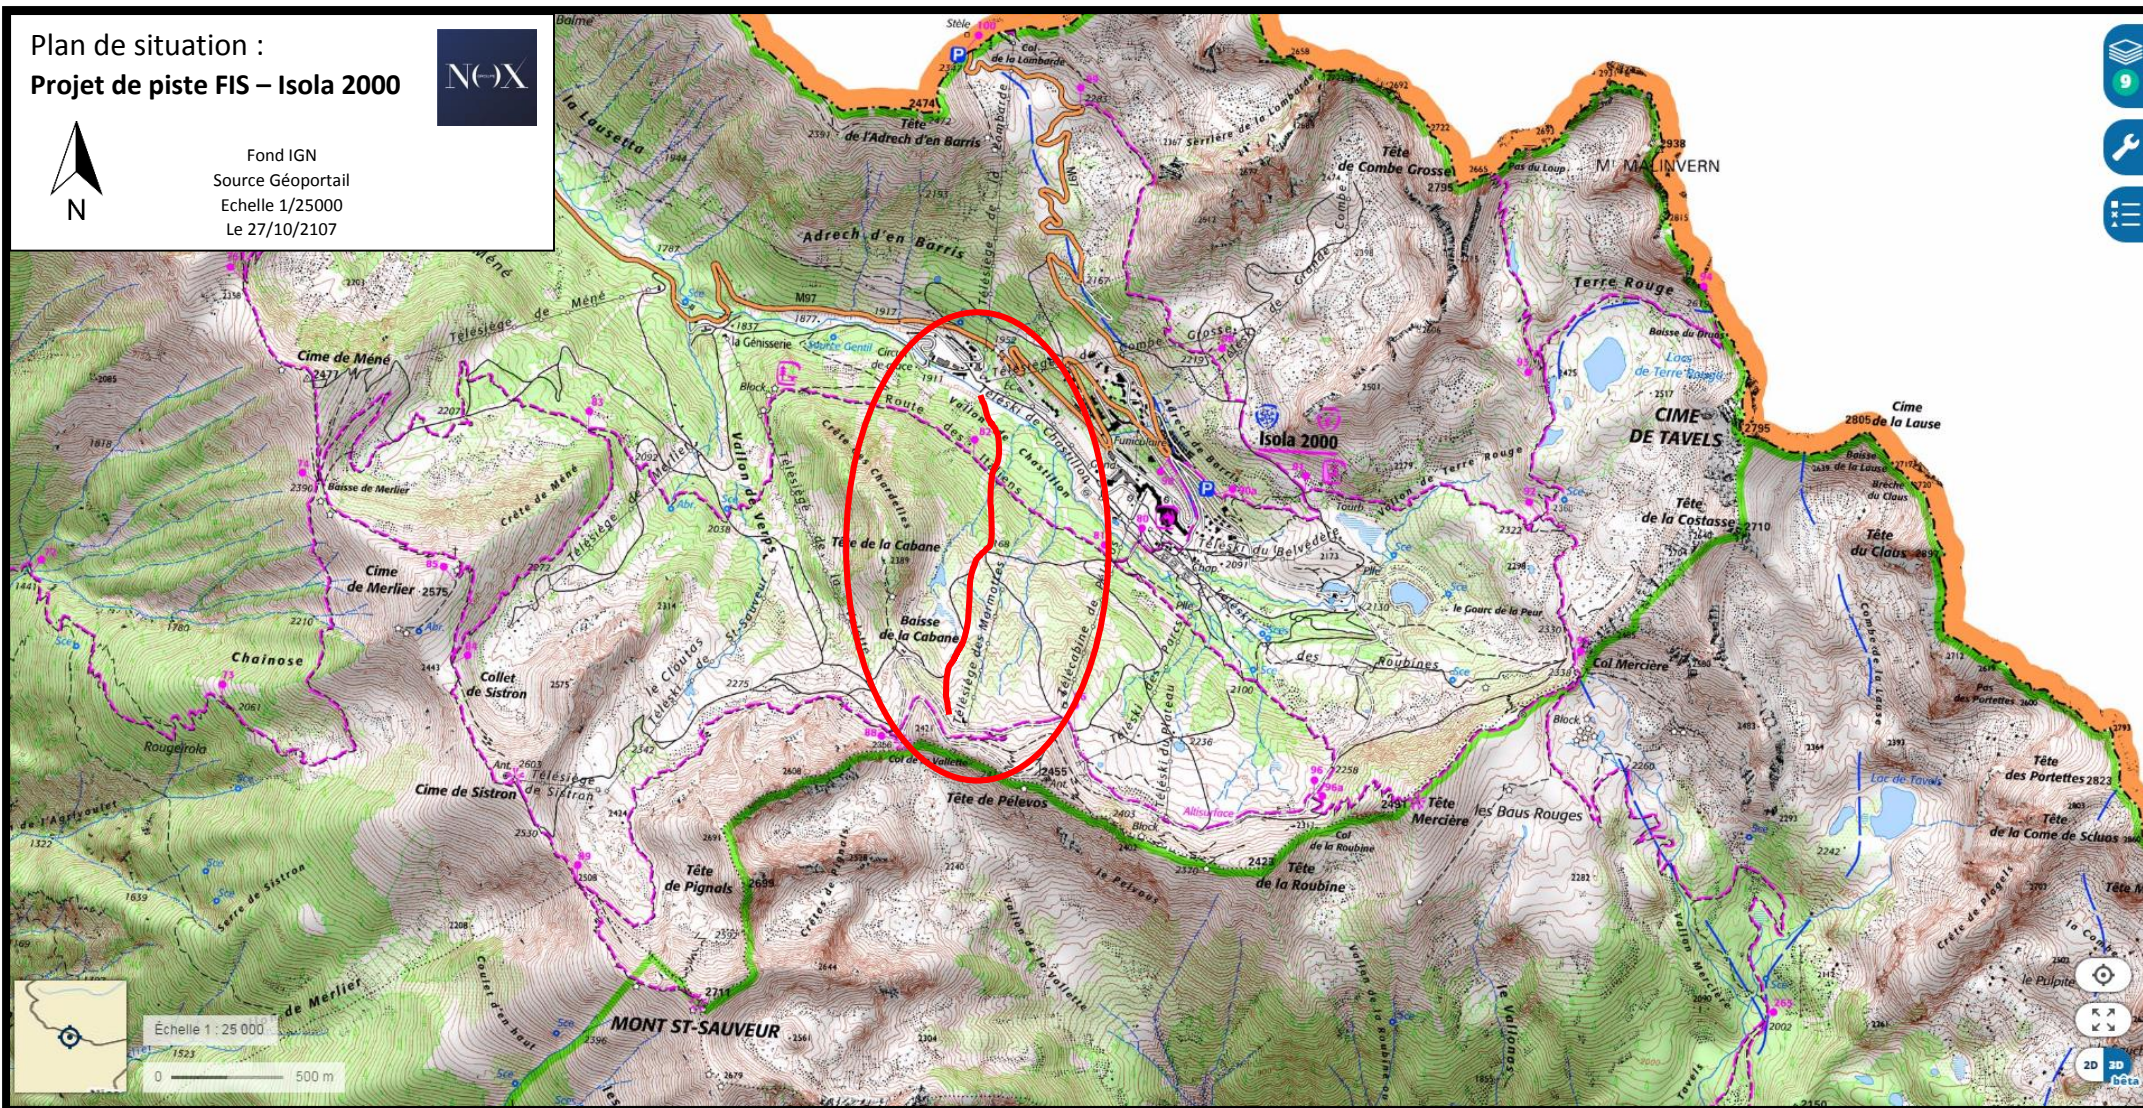

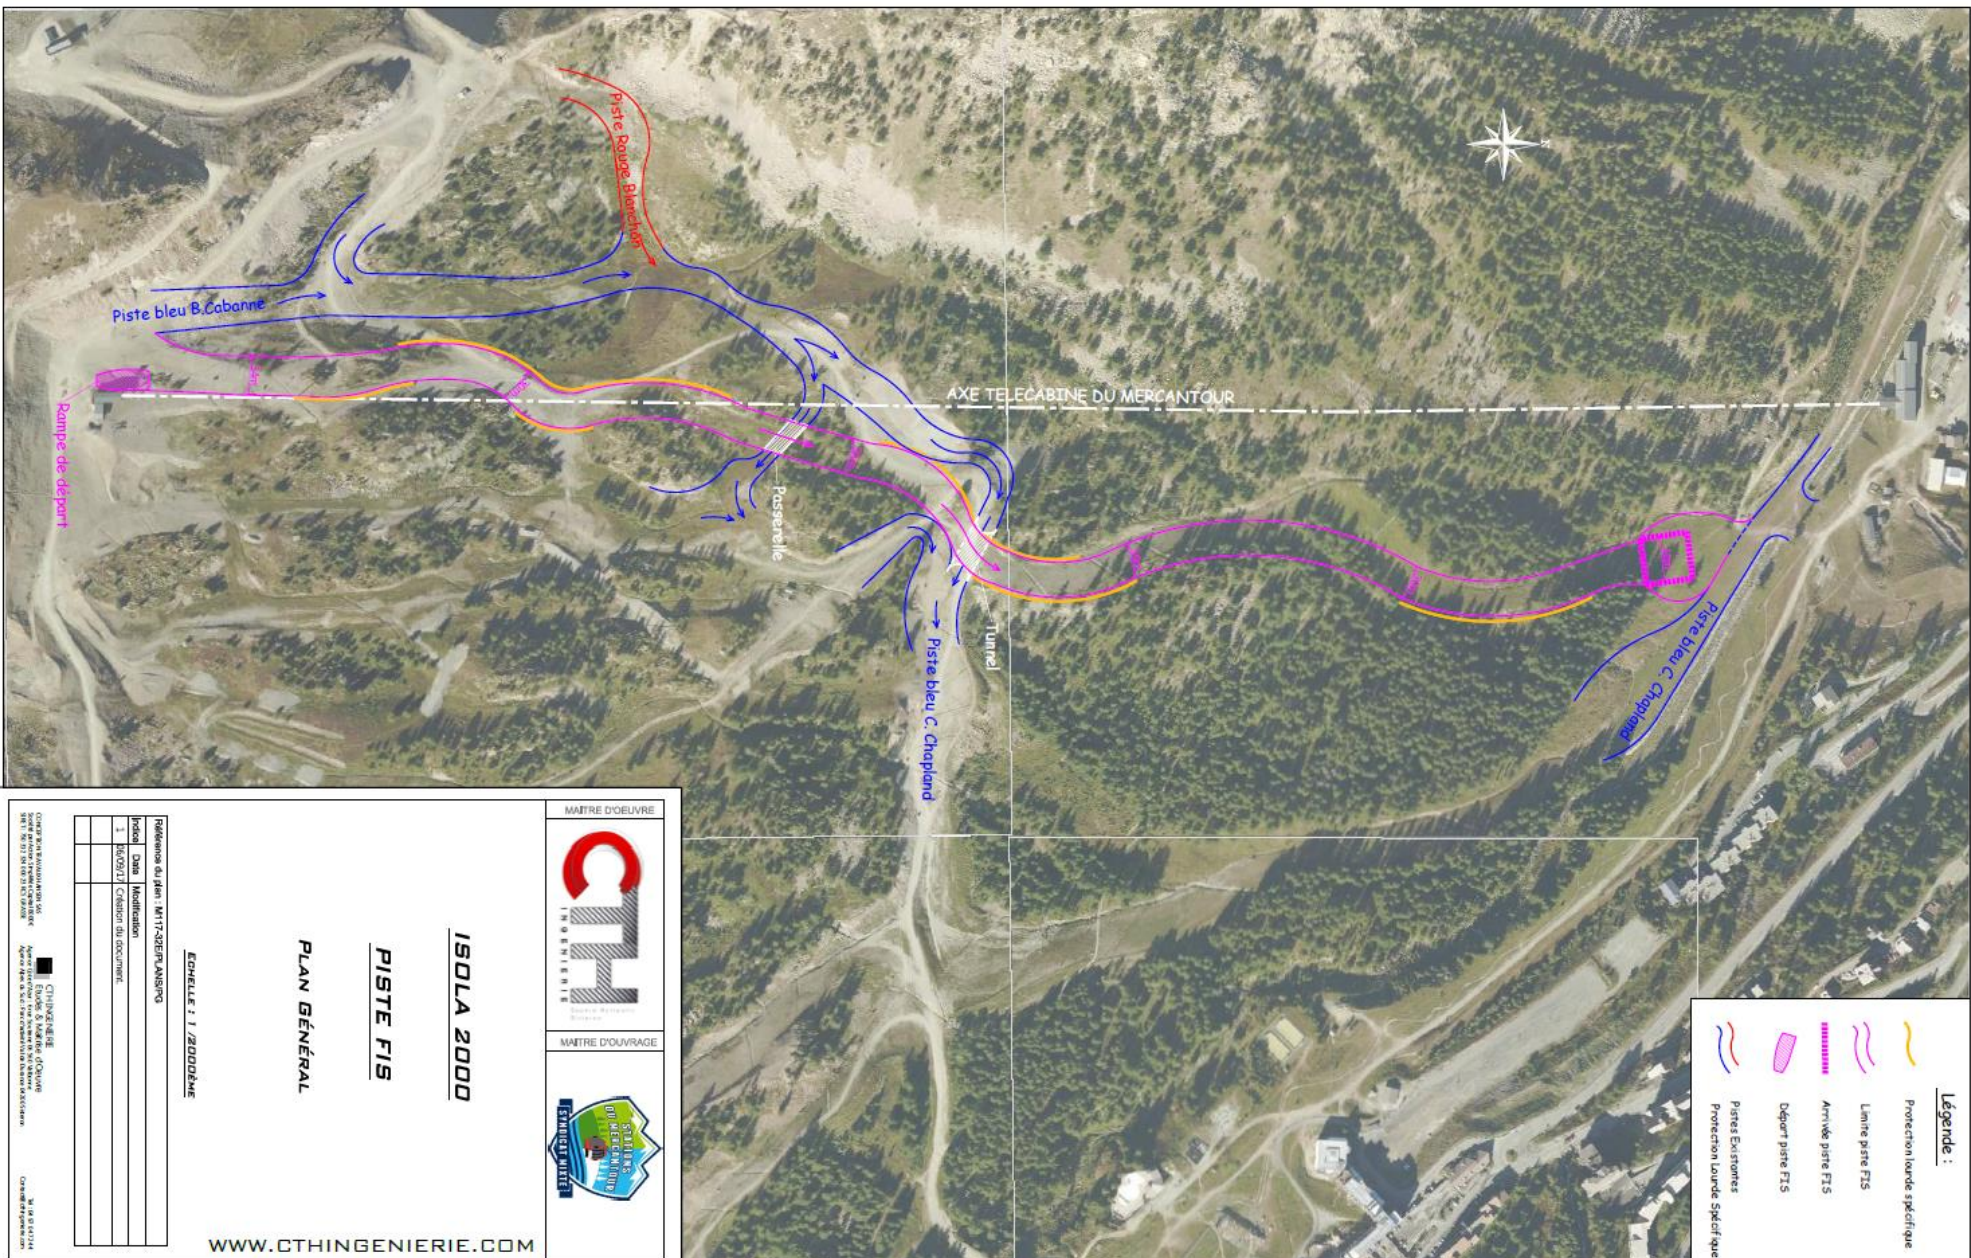

Localisation de la future piste FIS et des deux zones de franchissement de pistes existantes



Schéma du franchissement via passerelle bois/métal, zone 1

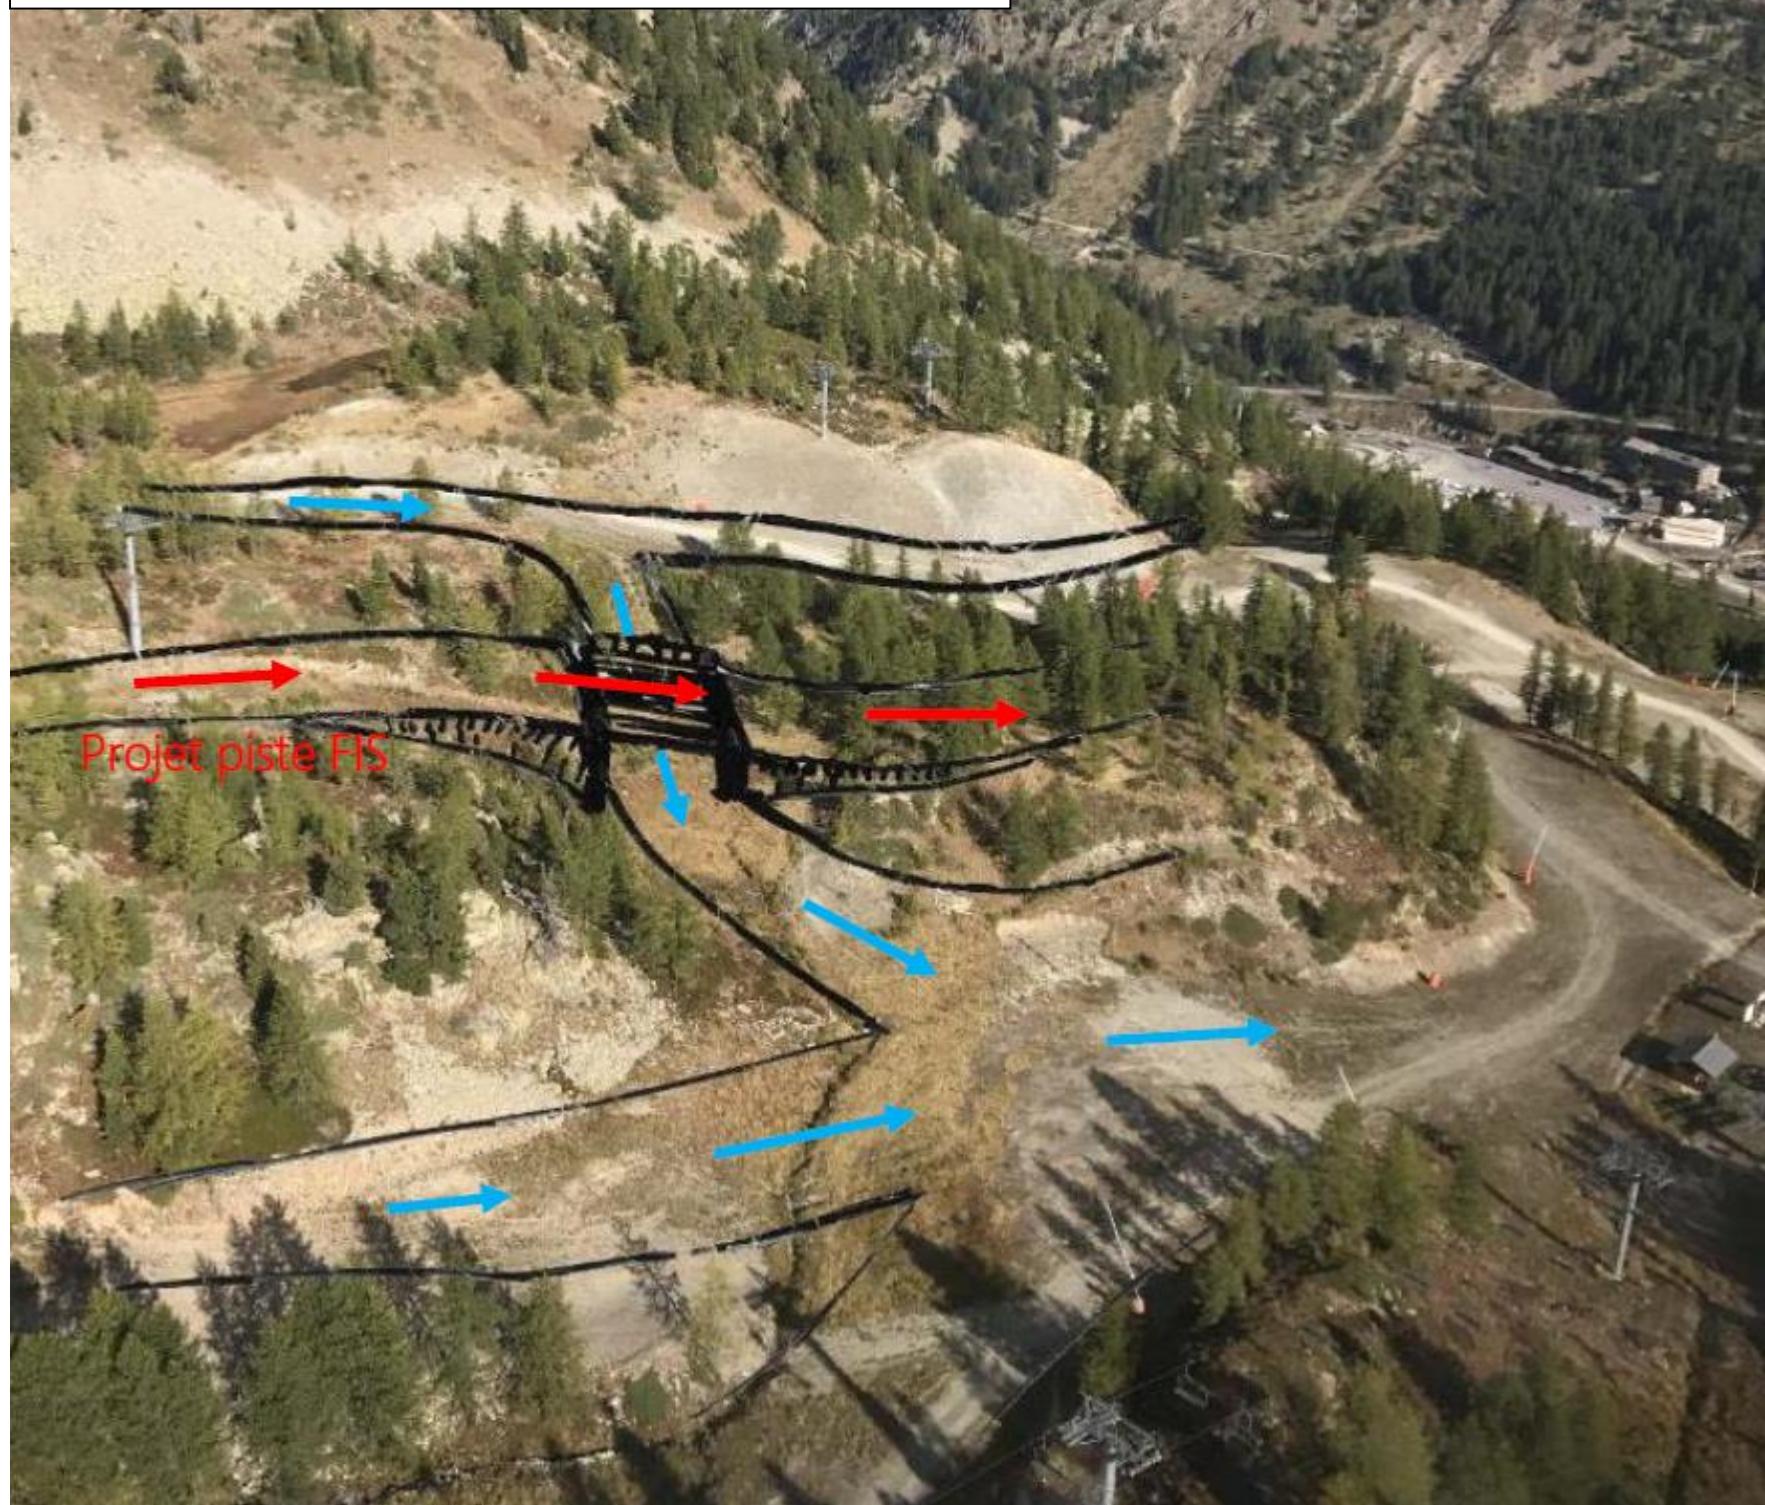


Schéma du franchissement via tunnel, zone 2



**SYNDICAT MIXTE
DES STATIONS DU MERCANTOUR**

ISOLA 2000

**PLAN DIAGNOSTIC
DÉFINITION DU PROJET**

ÉCHELLE : SANS ÉCHELLE

Référence du plan : AQ 17-13 Isola/Réponse		
Index	Date	Modification
1	03/03/17	Création du document.

CONCEPTION TRAVAUX HANSEN SAS
Société par Action Simplifiée Capital 8000€
SIRET : 750 310 324 000 23 RCS GRASSE

CTH INGENIERIE
Etudes & Maîtrise d'Œuvre
Agence Cote d'Azur : 6 rue Soutane 06 560 Valbonne
Agence Alpes du Sud : Parc d'activité Val de Duranco 04200 Sisteron

Tel : 04 97 04 72 44
Contact@cthingenierie.com



Zone rocheuse




Zone de départ



Premier mur et premier virage à traiter




Zone de plat à traiter pour la piste
Vue de la zone humide recouverte de neige

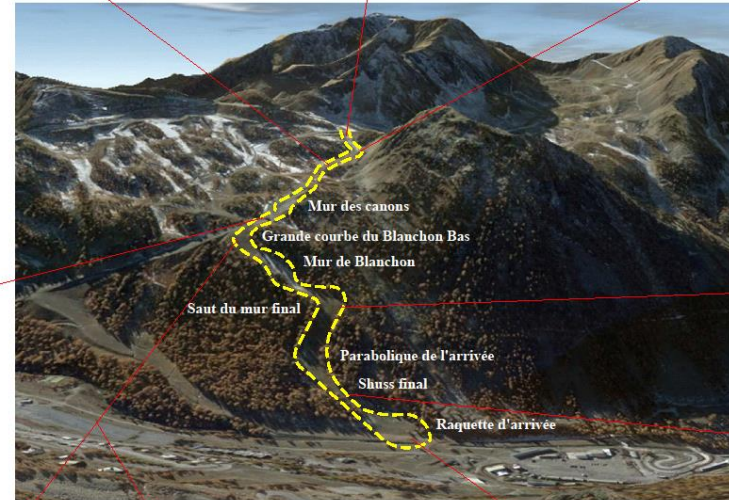

Mur final à retravailler



Deuxième zone technique

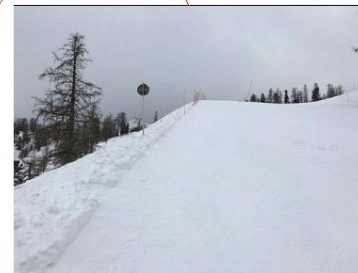

Deuxième zone technique :
Vue du talus aval à sécuriser et à baliser



Arrivée Front de Neige, parking 1 :
Accès télécabine du Mercantour, accès parking pour infrastructure d'arrivée...



Vue du Shuss final

Cartographie des habitats naturels

