

<b>Emprise parcelle Grand Frais:</b>	<b>8327.00 m<sup>2</sup></b>
Emprise magasin Grand Frais:	2169.50 m <sup>2</sup>
Emprise Voirie:	3046.00 m <sup>2</sup>
Emprise Parking:	2119.50 m <sup>2</sup>
Emprise Espaces verts:	992.00 m <sup>2</sup>
<b>TOTAL:</b>	<b>8327.00 m<sup>2</sup></b>


**Projet:**  
 Places de parking:  
 4 PMR (dont 1 rechargeable)  
 11 rechargeables  
 8 auto-partage  
 87 imperméables

**TOTAL: 110 places de parking**  
 (Besoin: ne doit pas être inférieur à 1 place de stationnement pour 100m<sup>2</sup> de surface de plancher)  
 (2167.17 / 100) = 21.7 places mini

Parking vélo: **33.00 m<sup>2</sup>**  
 (Besoin: ne doit pas être inférieur à 1,5 m<sup>2</sup> par tranche de 100m<sup>2</sup> de surface de plancher)  
 (2167.17 / 100) x 1.5 = 32.51 m<sup>2</sup> mini

Espaces verts: **992.00 m<sup>2</sup>**  
 (Besoin: au moins 10% de la surface du terrain)  
 8327 x 0.1 = 832.7 m<sup>2</sup> mini

Arbres:  
**28 arbres projetés**  
**5 arbres remarquables remplacés**  
**3 arbres remarquables conservés**  
 (Besoin: 1 arbre pour 4 places de parking)  
 110/4 = 27.5 arbres mini

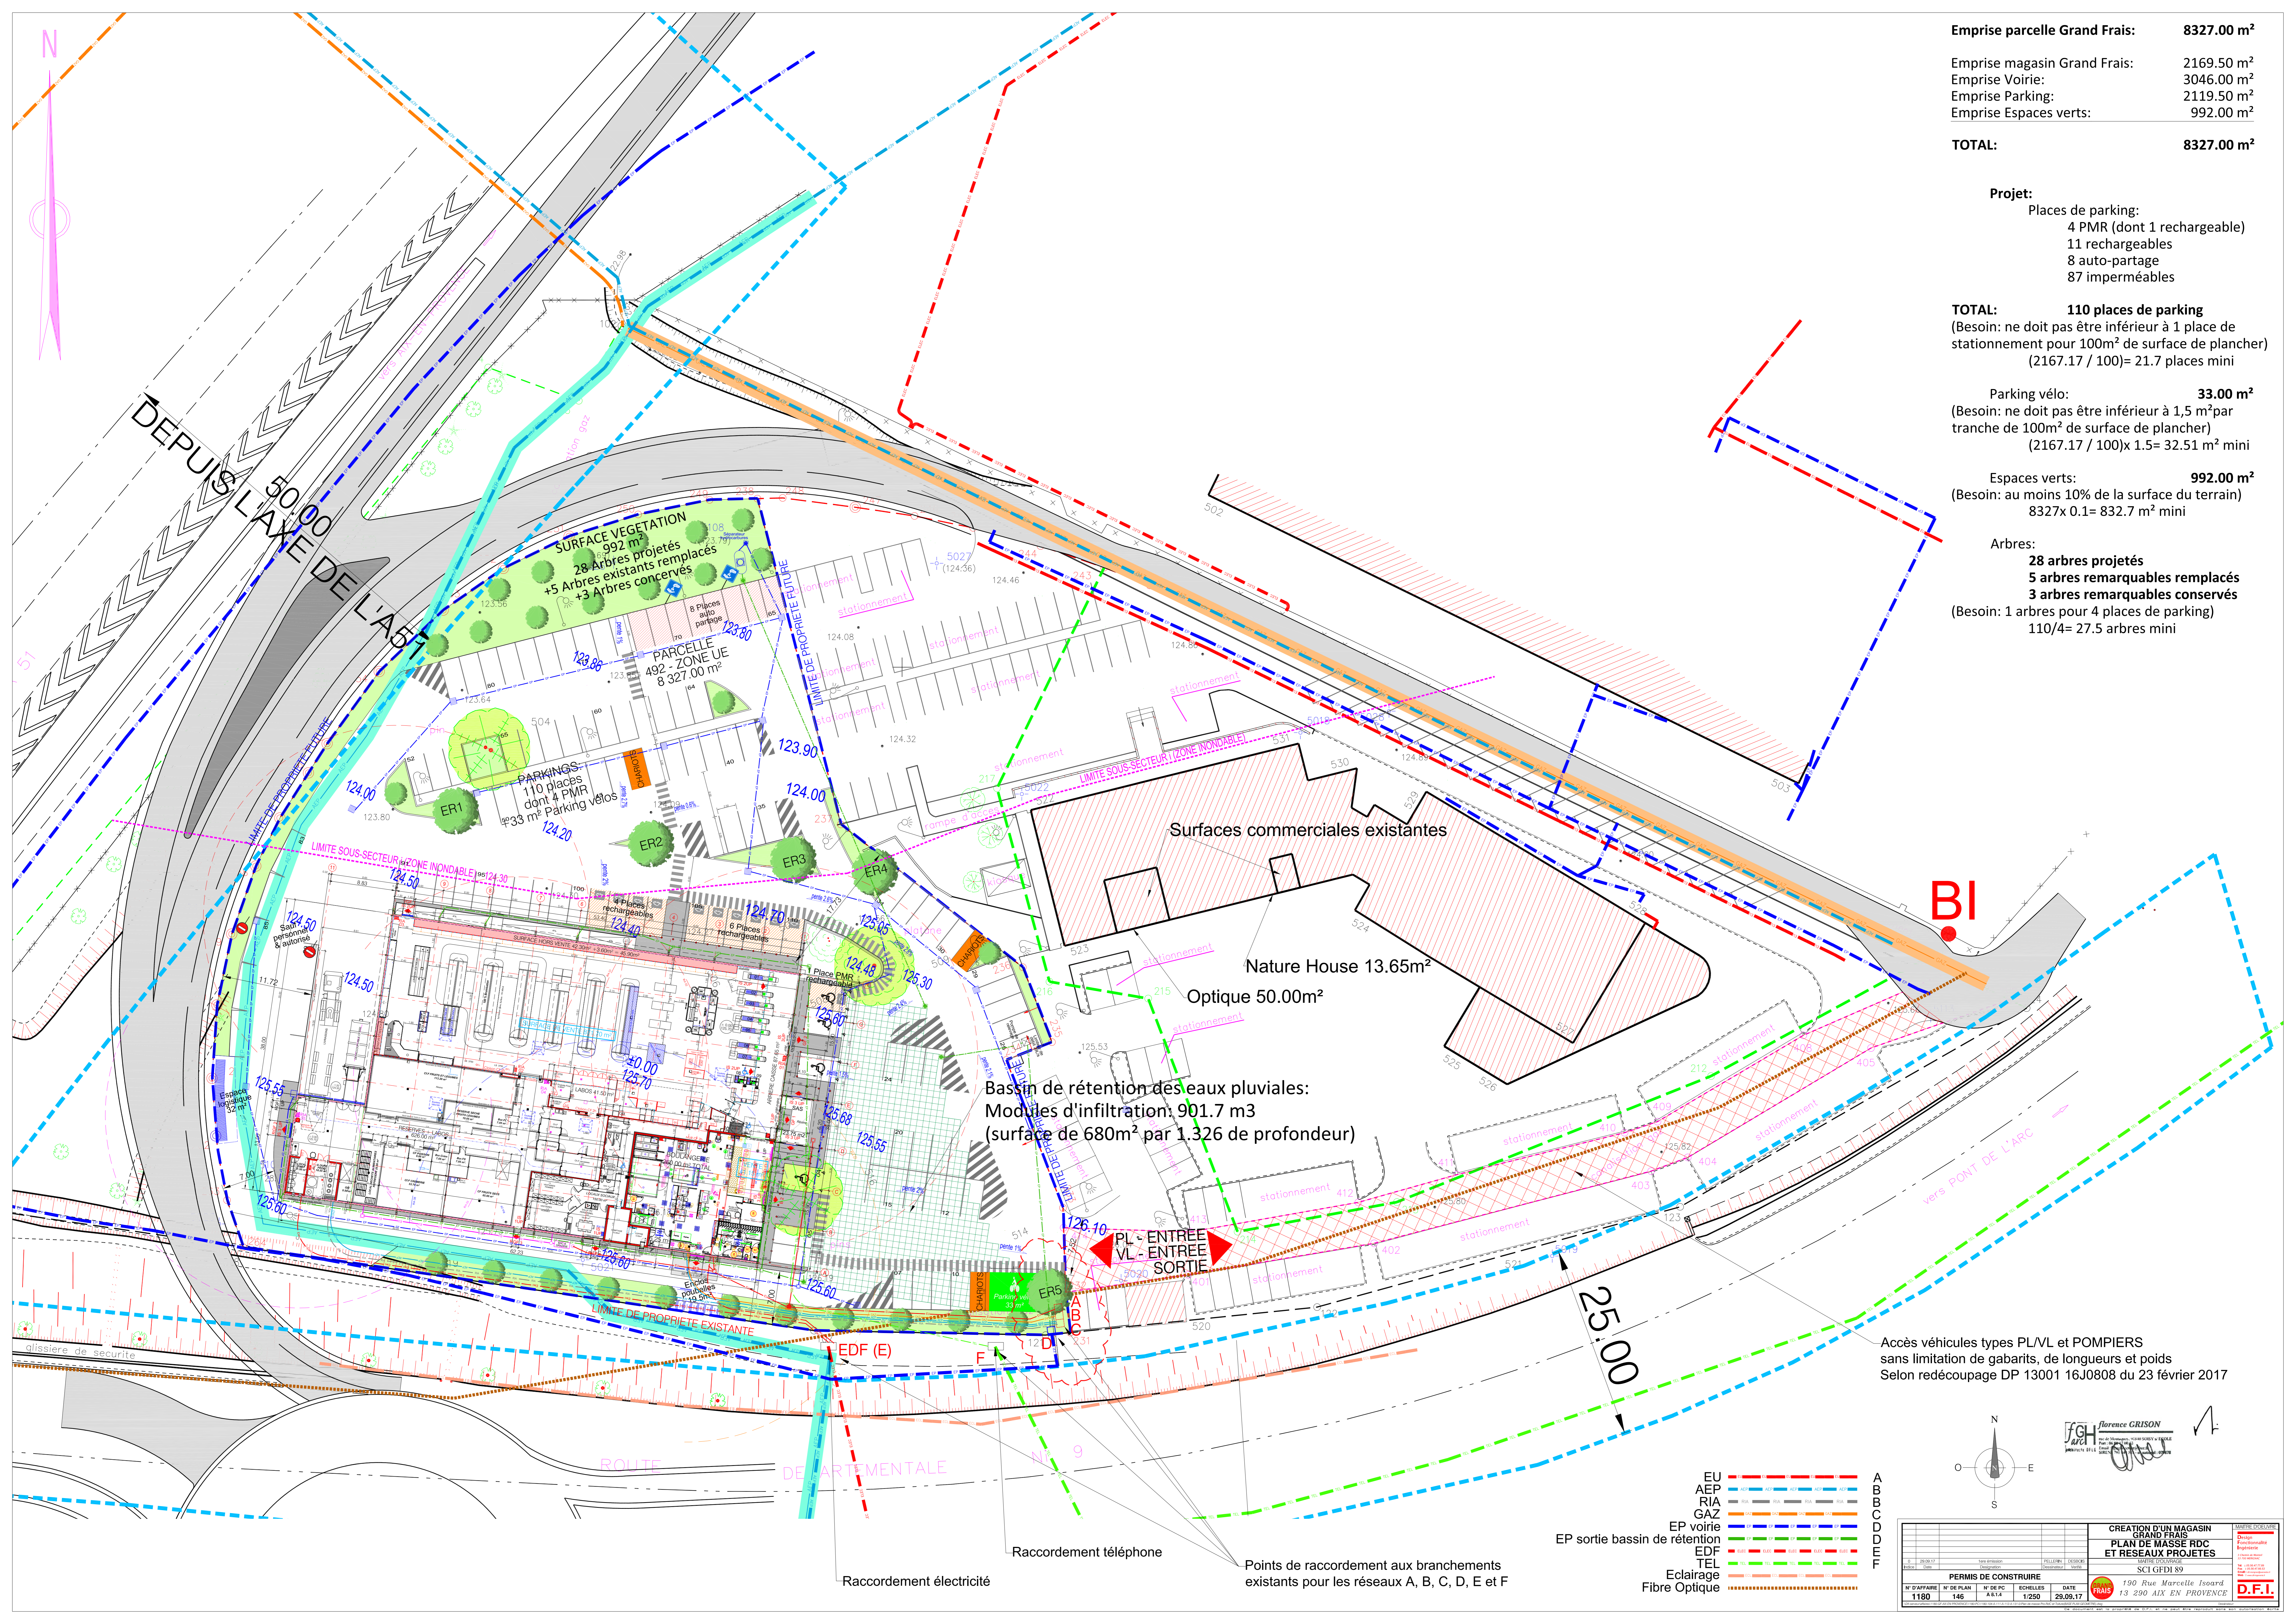

**Bassin de rétention des eaux pluviales:**  
 Modules d'infiltration: 901.7 m<sup>3</sup>  
 (surface de 680m<sup>2</sup> par 1.326 de profondeur)

Accès véhicules types PL/VL et POMPIERS  
 sans limitation de gabarits, de longueurs et poids  
 Selon redécoupage DP 13001 16J0808 du 23 février 2017

EU	---	A
AEP	---	B
RIA	---	C
GAZ	---	D
EP voirie	---	E
EP sortie bassin de rétention	---	F
EDF	---	G
TEL	---	H
Eclairage	---	I
Fibre Optique	---	J

**AGH** Florence GRISON  
 Architecte  
 190 Rue Marcelle Isoard  
 13 290 AIX EN PROVENCE  
**D.F.I.**

PERMIS DE CONSTRUIRE		DATE	
N° D'APPAREIL	N° DE PLAN	N° DE DÉCIS	EXPIRE
1160	146	4854	1/250
		29.09.17	

Raccordement électricité

Raccordement téléphone

Points de raccordement aux branchements existants pour les réseaux A, B, C, D, E et F