



Mairie du Royol Canadel sur Mer
Place Giudicelli - RD 559
83 820 Le Royol Canadel sur Mer

Assistance à Maitrise d'Ouvrage pour
la Mise en place d'une ZMEL sur
les plages du Royol et Canadel

PROJET DE BALISAGE "Plages du Canadel"

"Solution 1" Echelles : 1/1000 Numéro Affaire : CORRC 105-2016

Modifications	Phase	Date
0. Première Diffusion		14/12/2016
1. Modification suite à la réunion du 28 Février 2017		06/03/2017

Bassin: FVI Contrôle: ESA Approuvé: SLE C O R A V P P L A N O 2a 1

Référence DWG: N:\Projets\Rayol\CORMRC 105-2016 Mouillages organisés\2_Mission\5_AVP\Plans\COR-AVP-PLAN-02-1.dwg

CORINTHE INGENIERIE
890 chemin du Peyrat ZA du Grand Pont 83310 Grimaud, France
Tél: +33(0)4 94 97 05 25 - Fax: +33(0)4 94 81 53 89
E-mail: contact@corinthe-ing.com - Web: www.corinthe-ing.com

Plan de balisage :

Calage et retranscription d'un plan de balisage au droit de la commune de Royol-Canadel-sur-Mer 2015
Plage du Royol et du Figuiet transmis par la DDTM en Octobre 2016

Calage et retranscription de l'Etude préalable à l'élaboration d'un schéma directeur du mouillage sur le littoral des Maures,
Observatoire marin, décembre 2011

Bathymétrie :

Source Litto 3D - "http://diffusion.shom.fr/produits/altimetrie-littorale.html"

Bioécénose :

Téléchargement officiel et source ANDROMÈDE Océanologie marché CARTHAM pour Agence des Aires Marines Protégées, Natura 2000, Ministère de
l'Ecologie, de l'Energie, du Développement Durable et de la Mer - Octobre 2012

Système de coordonnées : Rattaché au système Lambert 93

Système de nivellement : Rattaché au NGF


LEGENDE :

- Poste de secours
- Zone réservée à la baignade
- Navigation des véhicules nautiques à moteur autorisée
- Chenal d'accès des navires au rivage
- Zone interdite aux navires à moteur
- Bouée de balisage de la zone des 5 noeuds
- Limite des 300 mètres
- Zone Réservee Uniquement à la Baignade (ZRUB)
- Zone Interdite aux Engins à Moteur (ZIEM)
- Chenal réservé aux navires, véhicules nautiques à moteur et engins immatriculés
- Chenal réservé aux embarcations de secours
- Zone d'Autorisation d'Occupation Temporaire (AOT)
- Bouée pour zone spéciales à mettre en place (vis à sable ou ancre à bascule type Harmony, Manta Ray, Ancre SKREVV ou similaire)
- Bateaux de 6 à 8 m (30 unités) "Placs riverains"
- Bateaux de 6 à 8 m (10 unités) "Placs de passage"
- Bateaux de 8 à 10 m (23 unités) "Placs riverains"
- Bateaux de 8 à 10 m (7 unités) "Placs de passage"
- Emplacement bateau d'accueil

NOTA :
Balisage sous réserve de validation par les services de l'Etat

VUE EN PLAN

Ech : 1/1000

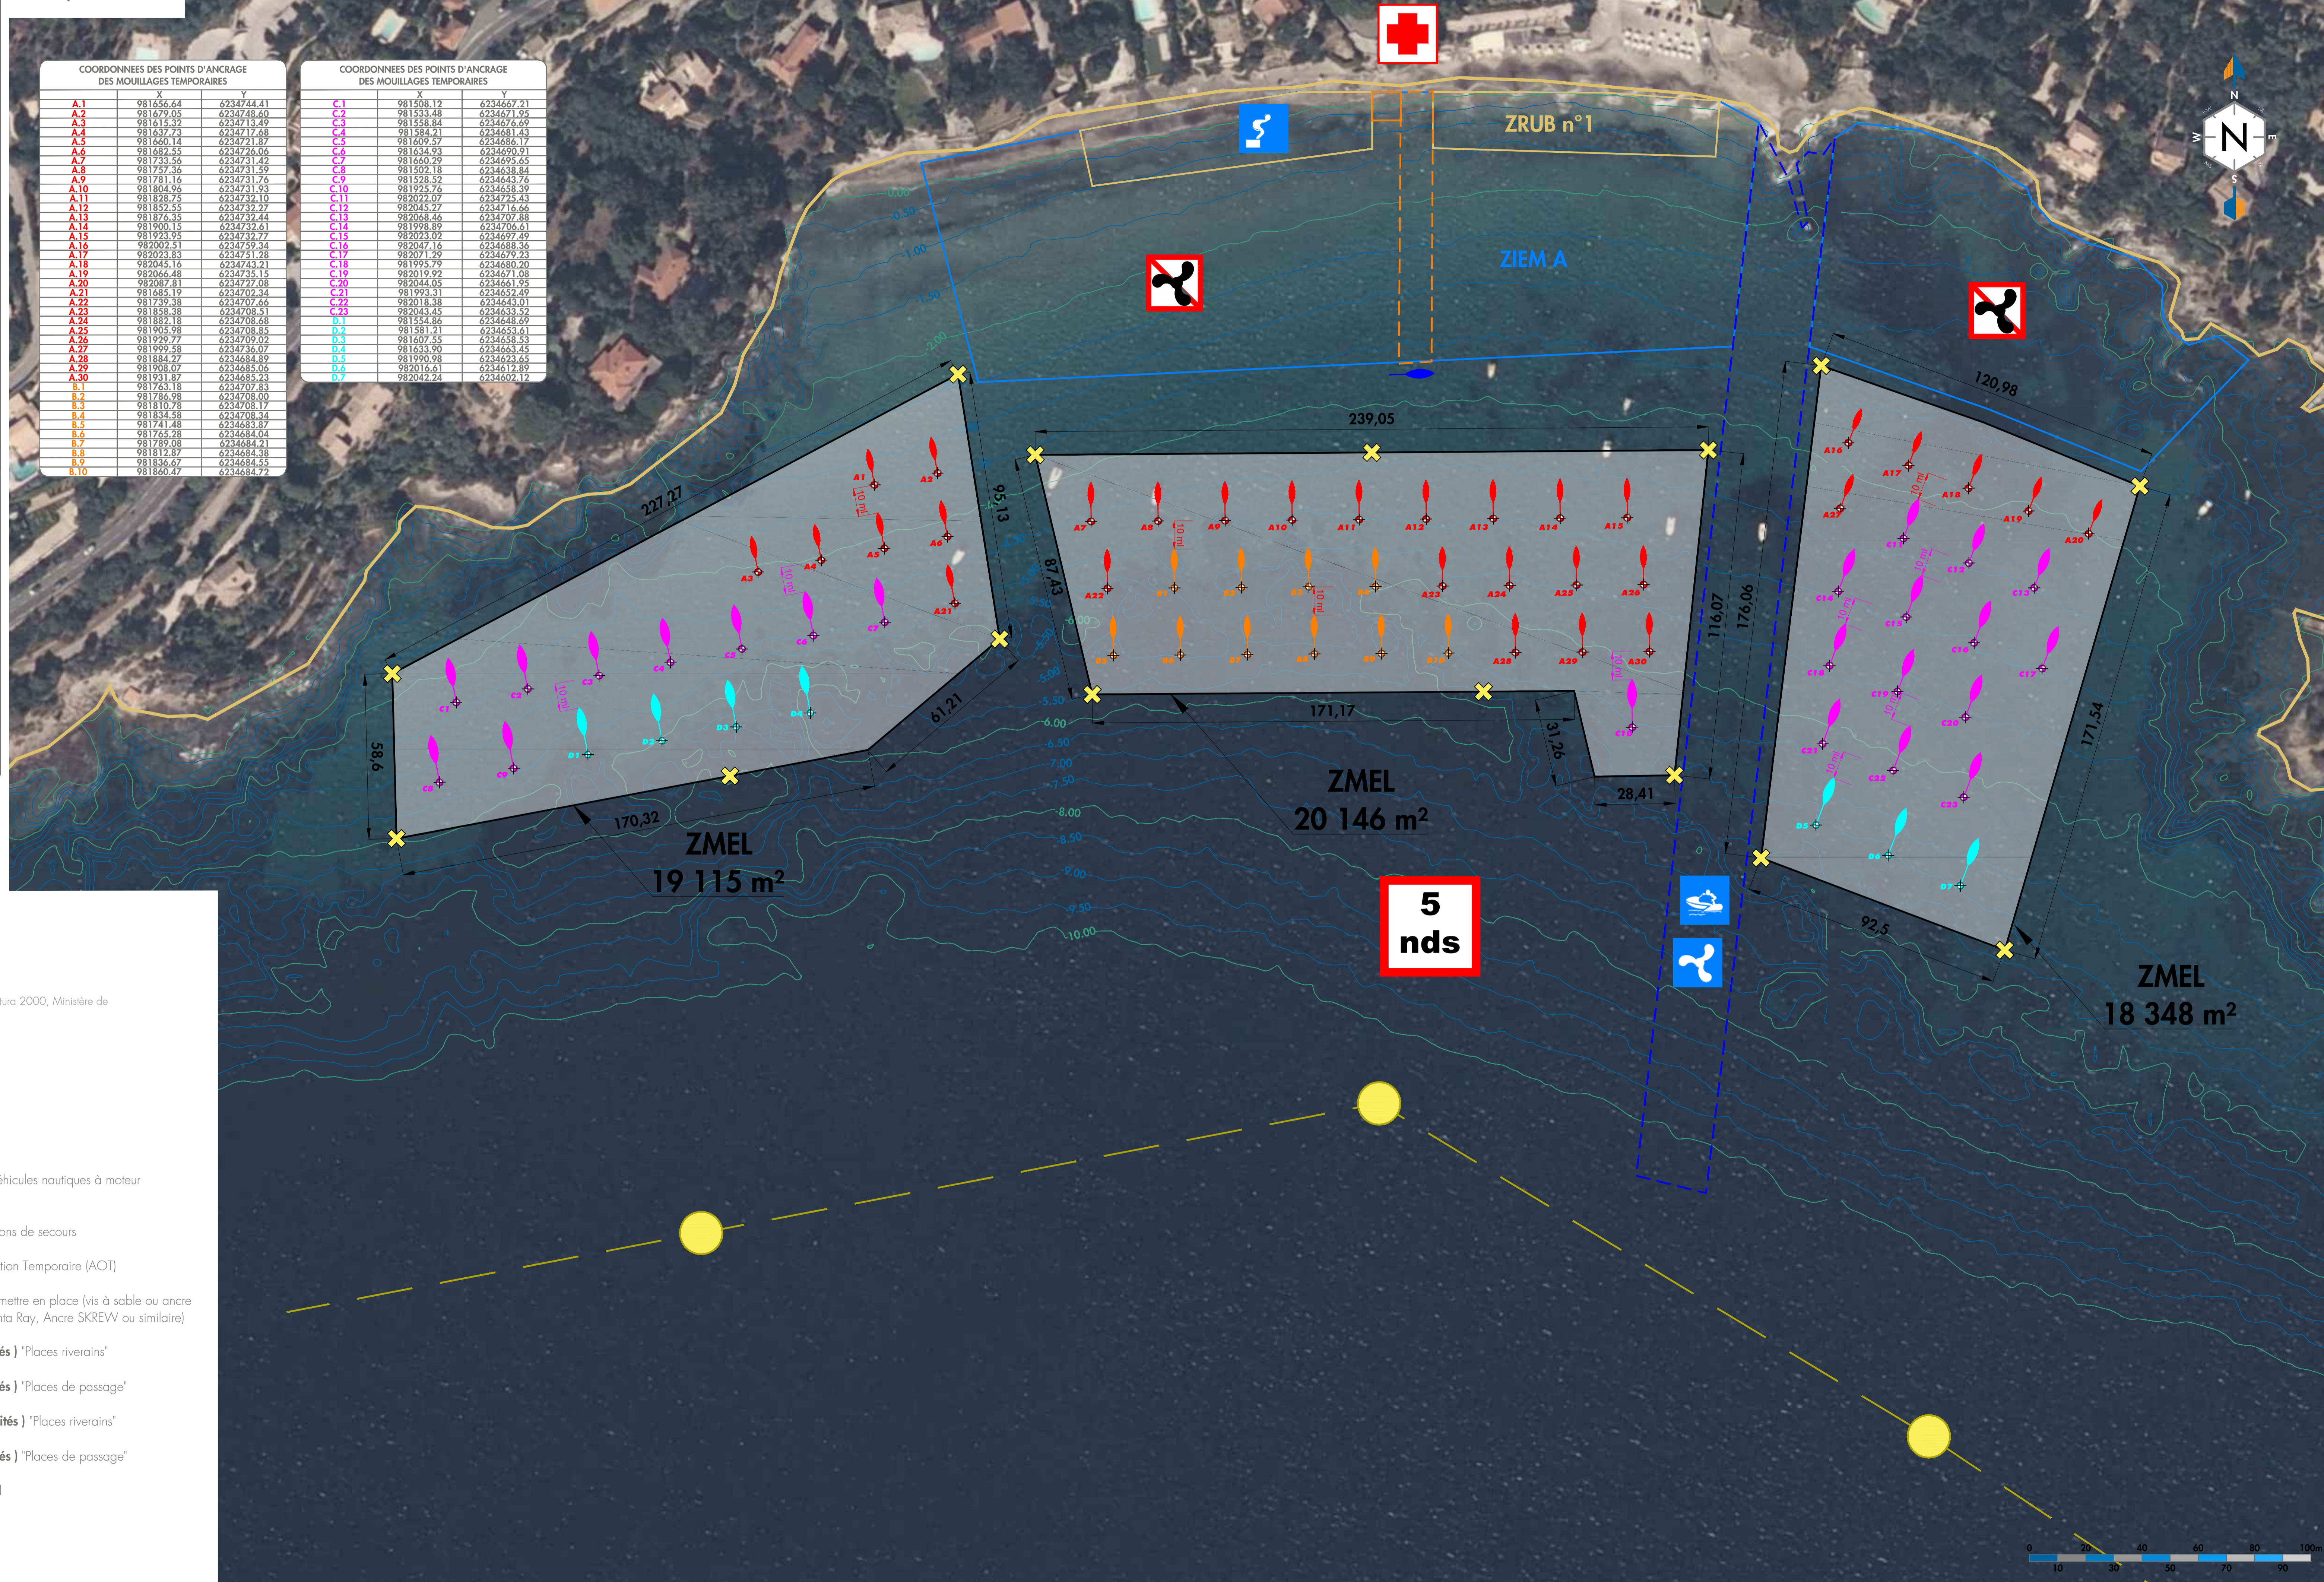

COORDONNEES DES POINTS D'ANCRAGE DES MOUILLAGES TEMPORAIRES			COORDONNEES DES POINTS D'ANCRAGE DES MOUILLAGES TEMPORAIRES		
	X	Y		X	Y
A.1	981656.64	6234744.41	C.1	981508.12	6234667.21
A.2	981629.05	6234748.60	C.2	981533.48	6234671.95
A.3	981615.32	6234719.49	C.3	981568.84	6234676.69
A.4	981637.73	6234721.68	C.4	981554.21	6234681.43
A.5	981660.14	6234721.87	C.5	981609.57	6234686.17
A.6	981682.55	6234726.06	C.6	981634.93	6234690.91
A.7	981704.96	6234731.42	C.7	981660.29	6234695.65
