





Echelle 1/250

Legende :

-  Emprise réservée d'après POS (en attente d'alignement)
-  Emprise du lotissement
-  Zone Espace Boisé Classé

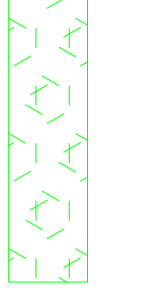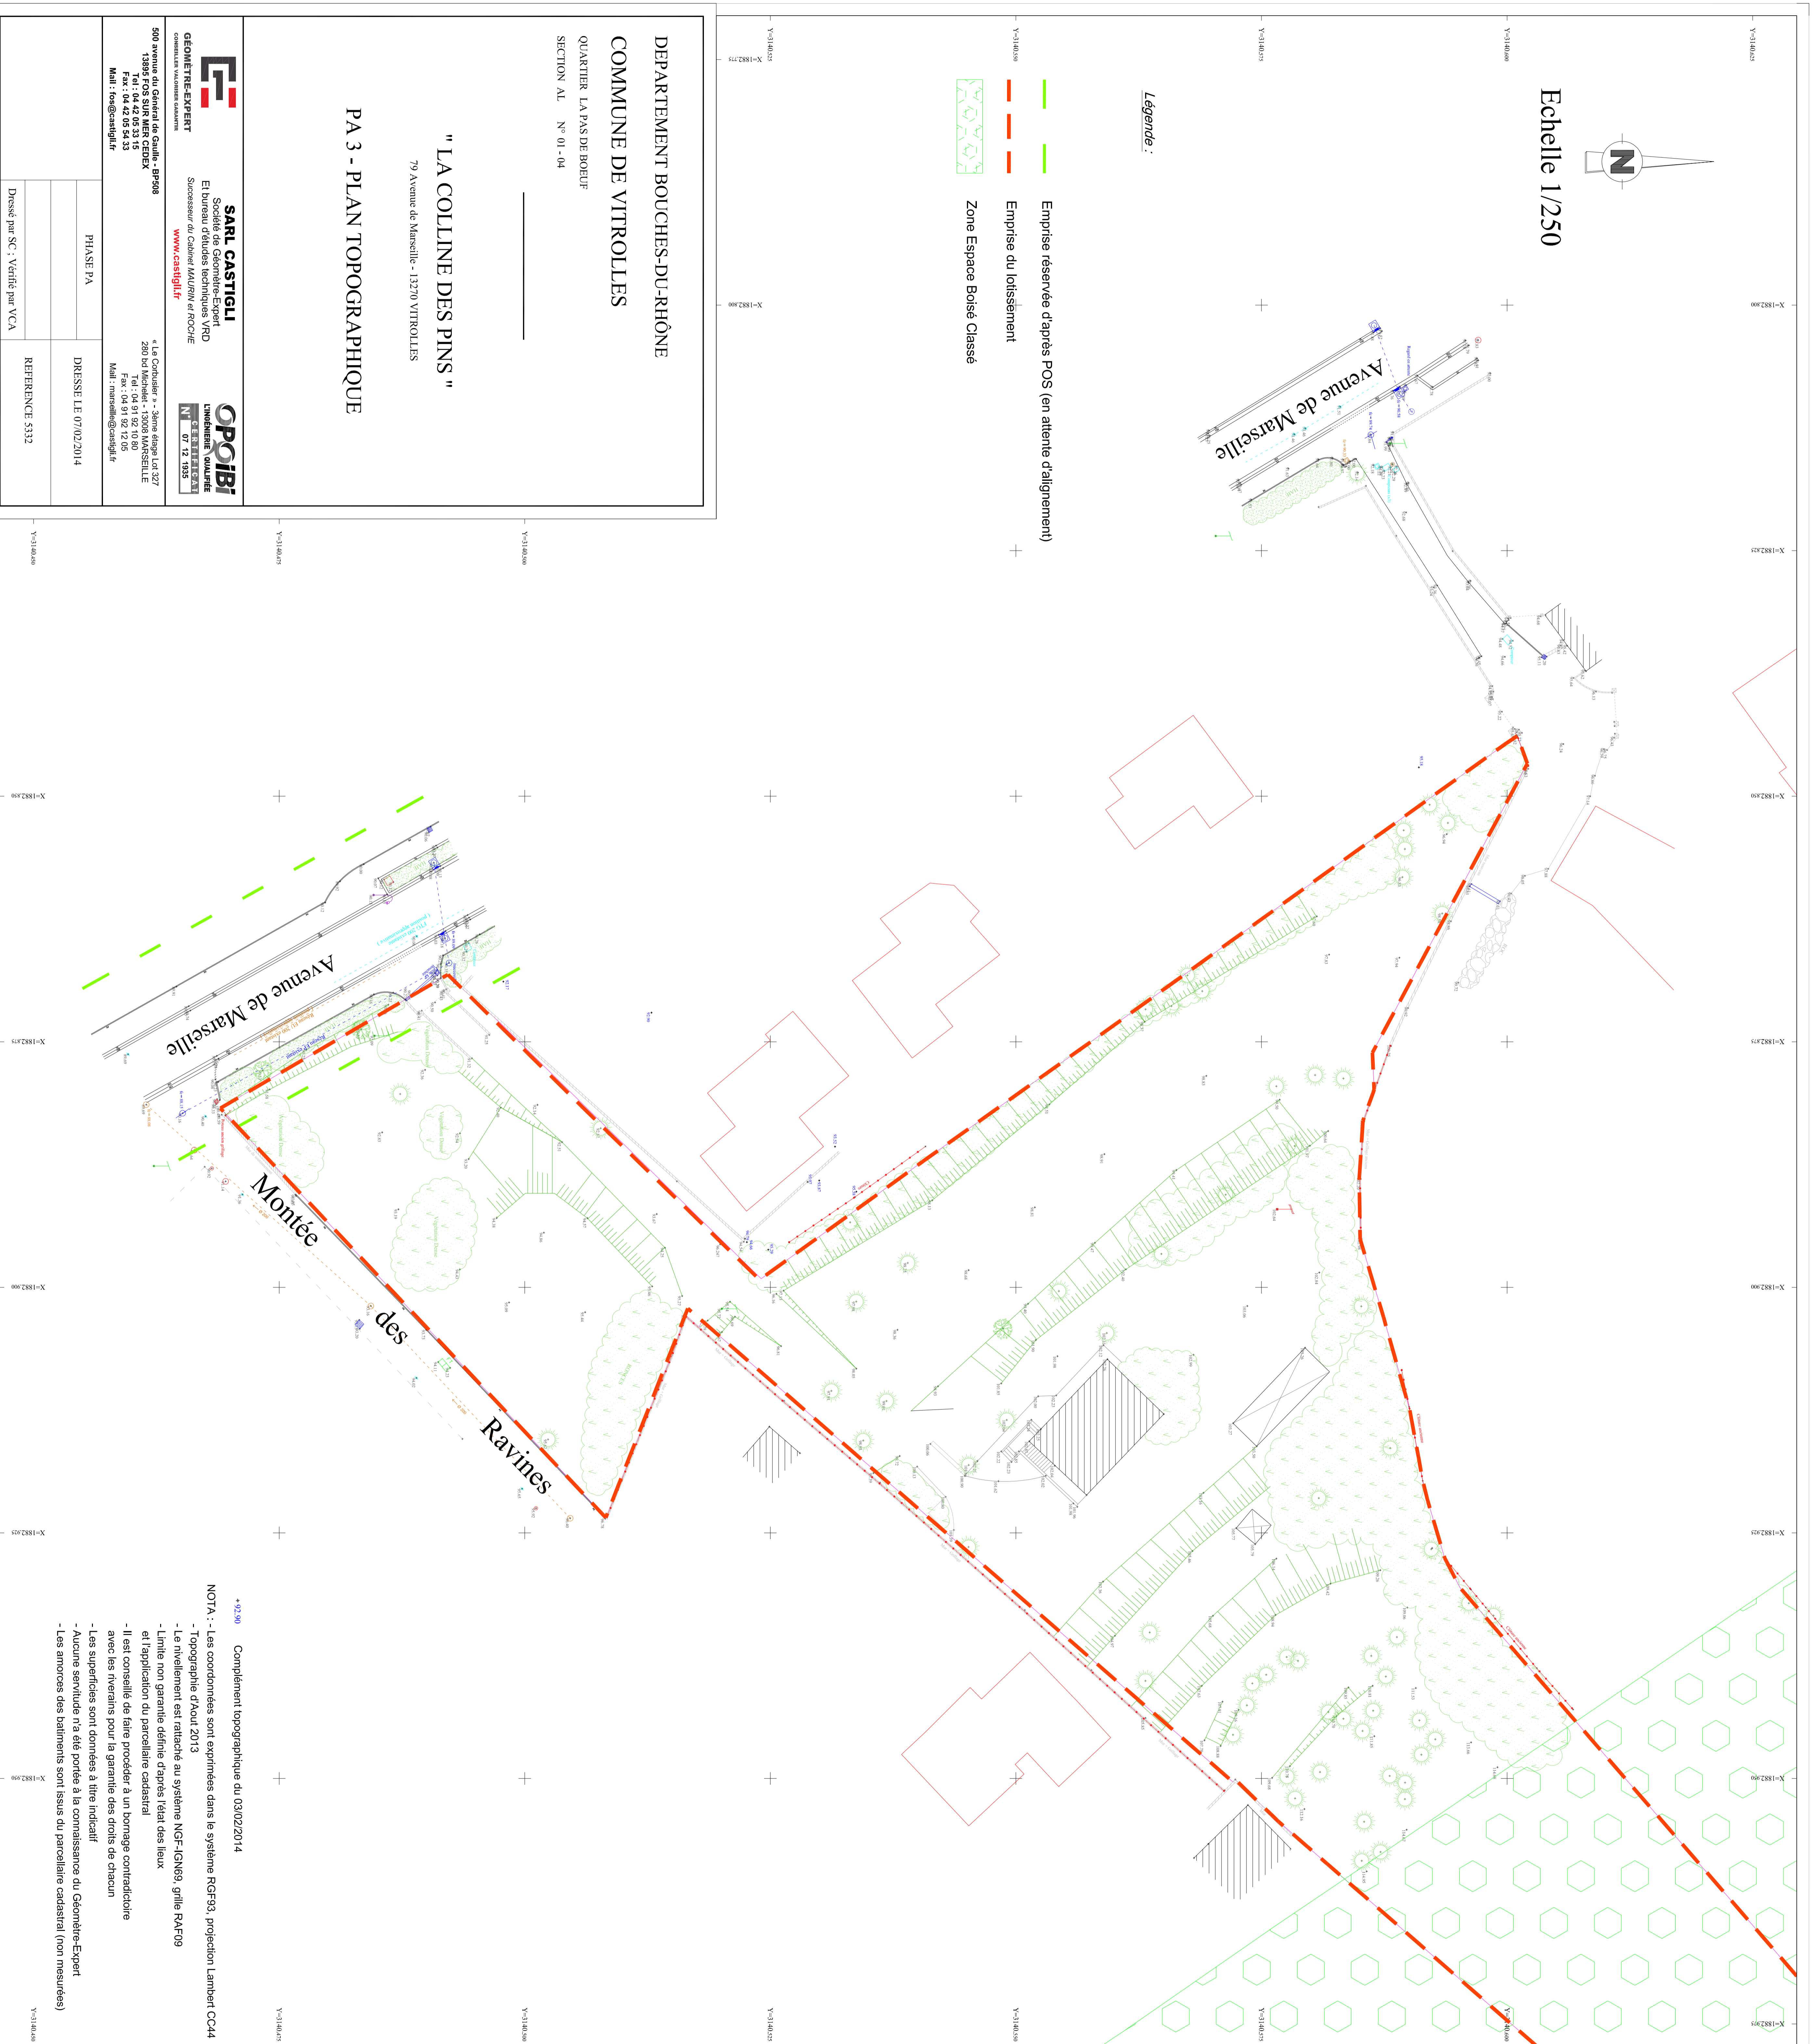

DEPARTEMENT BOUCHES-DU-RHÔNE
COMMUNE DE VITROLLES

QUARTIER LA PAS DE BOEUF
SECTION AL N° 01 - 04

" LA COLLINE DES PINS "
79 Avenue de Marseille - 13270 VITROLLES
PA 3 - PLAN TOPOGRAPHIQUE



GEOMETRE-EXPERT

SARL CASTIGLI
Société de Géométrie-Expert
Elémentaire et Complémentaire
Société de Géométrie-Expert
www.castigli.fr



OPIBI

148 Boulevard - Zone Industrielle
591 591 - Tél : 04 91 92 10 80
591 591 - Fax : 04 91 92 12 05
Mail : info@castigli.fr

148 Boulevard - Zone Industrielle
591 591 - Tél : 04 91 92 10 80
591 591 - Fax : 04 91 92 12 05
Mail : info@castigli.fr

PHASE PA

DRESSE LE 07/02/2014

REFERENCE 5332

Dressé par SC : Vérifié par VCA

*1200 Complément topographique du 03/02/2014

- NOTA : - Les coordonnées sont exprimées dans le système RGF93, projection Lambert CC4
- Topographie d'Aout 2013
- Le nivellement est rattaché au système NGF-IGN69, grille RAF09
- Limite non garantie définie d'après l'état des lieux
- et l'application du parcellaire cadastral
- Il est conseillé de faire procéder à un bonpage concordance
avec les reverses pour le garantir des droits de chacun
- Les superficies sont données à titre indicatif
- Aucune servitude n'a été portée à la connaissance du Géomètre-Expert
- Les amorce des bâtiments sont issus du parcellaire cadastral (non mesurées)